




Pianta Livello +0.00  
Scala 1:200

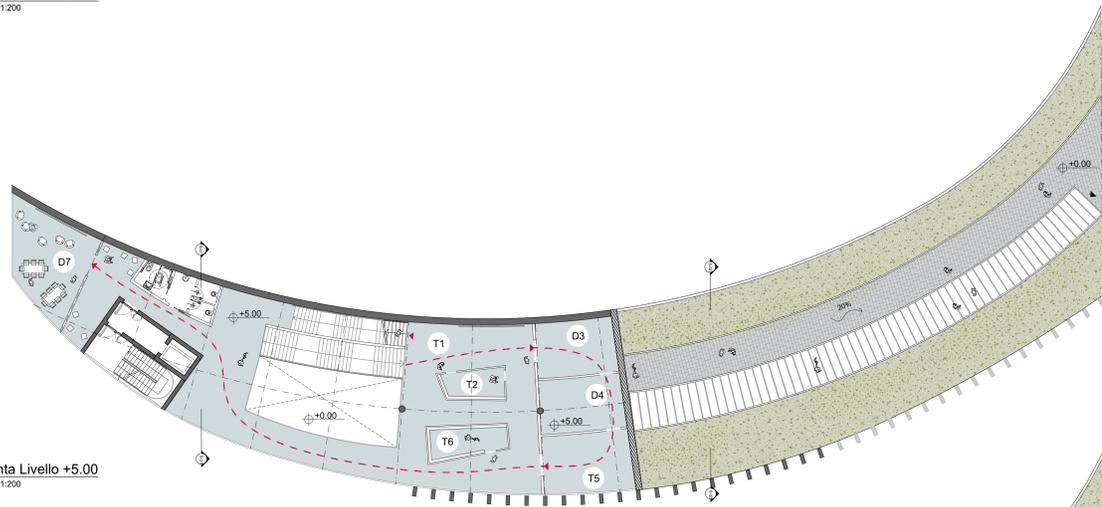


Pianta Livello +5.00  
Scala 1:200

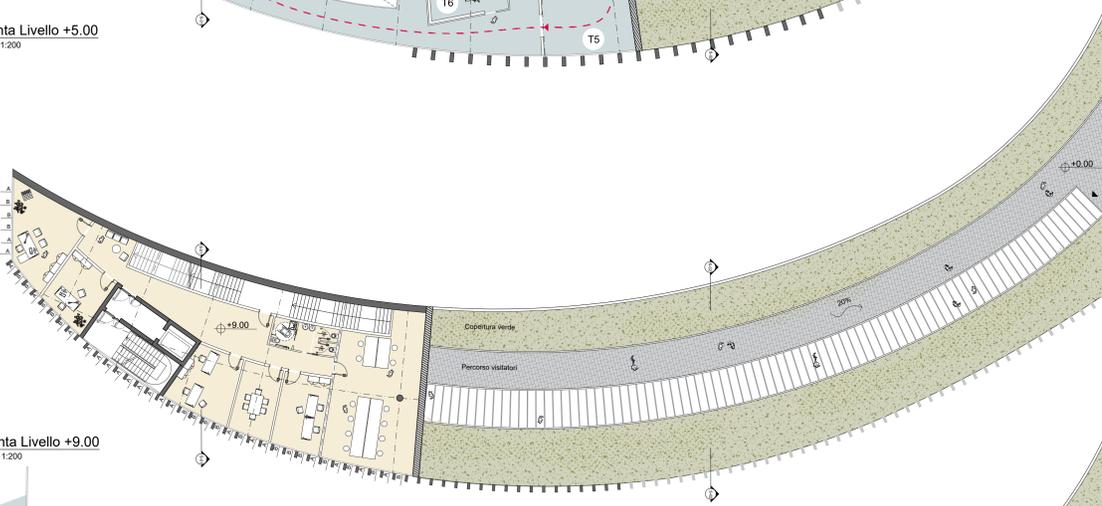


Pianta Livello +9.00  
Scala 1:200

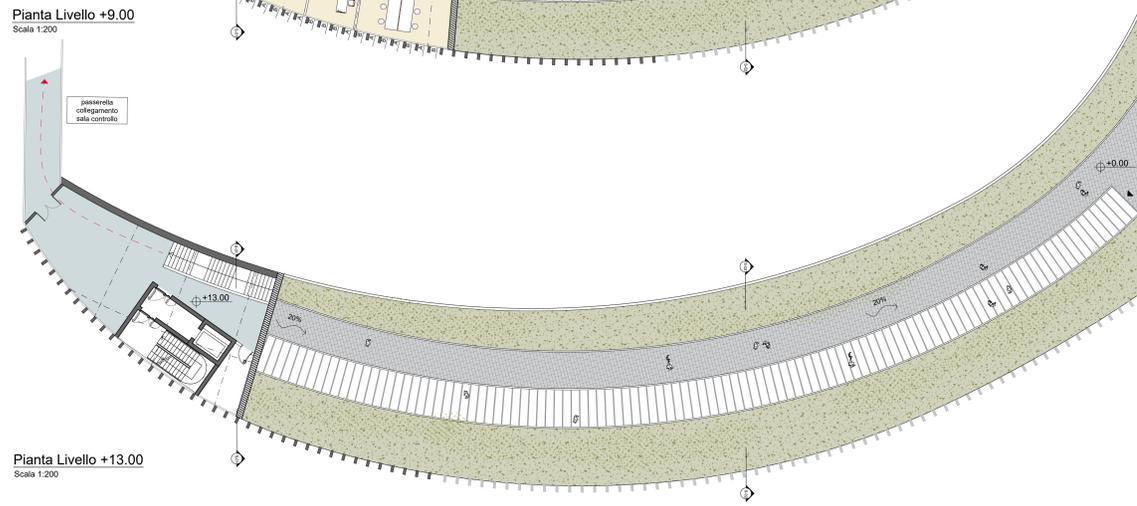


Pianta Livello +13.00  
Scala 1:200

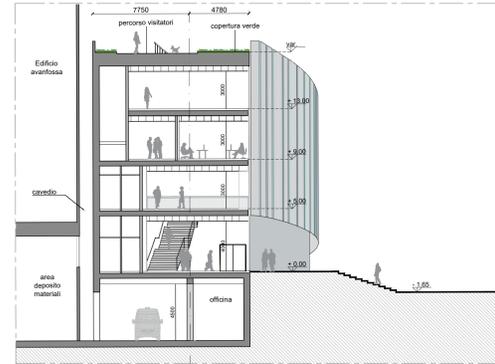

Sezione trasversale S-01  
Scala 1:200

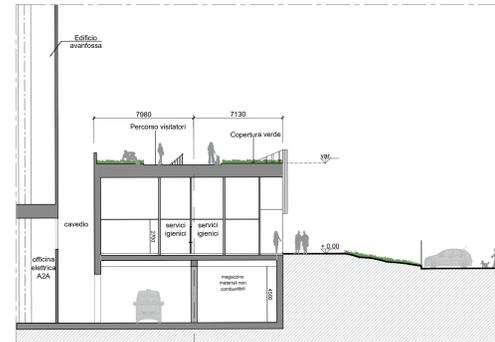


Sezione trasversale S-02  
Scala 1:200

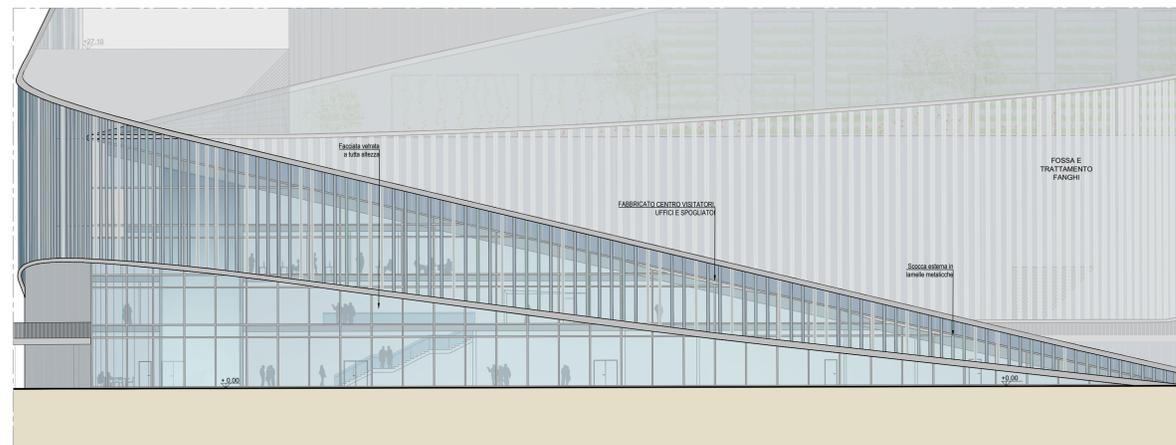

Prospecto Est  
Scala 1:200

KEYPLAN

- 1 Accesso impianto
- 2 Parcheggio dipendenti
- 3 Parcheggio esterni visitatori
- 4 Centro visitatori, laboratori, uffici e spogliatoi
- 5 Piazzale scorie rifiuti, stoccaggio lunghi ed elevato contenuto di acqua, essiccazione fanghi, indorizzazione, stoccaggio rifiuti carboniferi, officine e magazzini, senza dimostrativa
- 6.3 Vasca principale di stoccaggio rifiuti carboniferi MTMT
- 7 Caldaia integrata, fabbricato ceneri pesanti, linea trattamento fumi
- 8 Sala controllo, sala quadri, locale telefono, sala uffici, archivio
- 9 Locale turbogruppo, compressori, impianto produzione acqua demin
- 10 Aerondelantatore
- 11 Stazione elettrica AT
- 12 Sala di stoccaggio ceneri leggere e reagenti in polvere
- 13 Stoccaggio olii, antistatica
- 14 Camino
- 15 Stoccaggio termoregolato ceneri/legna
- 16 Pozzo, serbatoio acqua industriale e acqua antincendio, fabbricato pompe antincendio, deposito olii e lubrificanti deposito gas tecnici, diesel, stazione filamento mezzi
- 17 Cabina meteo

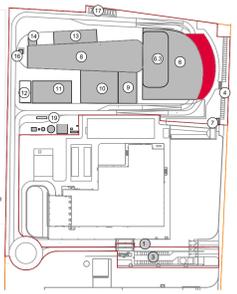

CONVENZIONI GRAFICHE

- Scocca esterna composta da lamelle in alluminio
- area espositiva
- spogliatoi e servizi
- uffici e servizi

DISTRIBUZIONE SPAZI ESPOSITIVI

- Spazi tematici:
- (T1) storia del T.U.
  - (T2) rifiuti/combustione
  - (T6) energia
  - (T6) ciclo dell'acqua
- Spazi didattici ludici:
- (D3) raccolta e smaltimento rifiuti
  - (D4) trattamento fumi e condensazione
  - (D4) area polifunzionale
- percorso visitatori

X1-01 Codice locali Per calcolo superficie utili e rapporti aerodinamici dei locali far riferimento alla relazione generale

LOCALE	DESTINAZIONE	Superficie (mq)
D01	AREA BARBARA	61,62
D02	LOCALI SCALDAMANSIONE	7,08
D03	SERVIZI IGIENICI	18,95
D04	BAGNO DISABILI	5,57
D05	ANTIRISCHIO	5,11
D06	BAGNO	2,85
D07	BAGNO	2,82
D08	POWER INGRESSO	183,63
D09	QUADRI	17,76
D10	LOCALI TECNICI	19,81
D11	SALA CONFERENZE	193,04
D12	SPOGLIATOI MASCHILE A2A P	53,00
D13	SPOGLIATOI FEMMINILE A2A P	53,00
D14	COSSUP FUGO	14,40
D15	SERVIZI IGIENICI	18,00
D16	BAGNO	1,76
D17	BAGNO	1,76
D18	DOCCIA	1,70
D19	DOCCIA	1,70
D20	SPOGLIATOI manutenzione A2A S	28,00
D21	SERVIZI IGIENICI	7,40
D22	BAGNO	1,60
D23	BAGNO	1,60
D24	DOCCIA	1,70
D25	DOCCIA	1,70
D26	SPOGLIATOI manutenzione A2A P	32,00
D27	SPOGLIATOI manutenzione A2A S	32,00
D28	SERVIZI IGIENICI	7,40
D29	BAGNO	1,60
D30	BAGNO	1,60
D31	DOCCIA	1,70
D32	DOCCIA	1,70
D33	SPOGLIATOI manutenzione Esteri P	28,00
D34	SPOGLIATOI DONNE P	28,00
D35	COSSUP FUGO	14,40
D36	SERVIZI IGIENICI	7,40
D37	BAGNO	1,60
D38	BAGNO	1,60
D39	DOCCIA	1,70
D40	DOCCIA	1,70
D41	SPOGLIATOI manutenzione Esteri S	28,00
D42	SPOGLIATOI DONNE S	28,00
D43	COSSUP FUGO	14,40
D44	SERVIZI IGIENICI	7,40
D45	BAGNO	1,60
D46	BAGNO	1,60
D47	DOCCIA	1,70
D48	DOCCIA	1,70
D49	SPOGLIATOI manutenzione Esteri P	28,00
D50	SPOGLIATOI DONNE S	28,00
D51	COSSUP FUGO	14,40
D52	SERVIZI IGIENICI	7,40
D53	BAGNO	1,60
D54	BAGNO	1,60
D55	DOCCIA	1,70
D56	DOCCIA	1,70
D57	SPOGLIATOI manutenzione Esteri P	28,00
D58	SPOGLIATOI DONNE S	28,00
D59	COSSUP FUGO	14,40
D60	SERVIZI IGIENICI	7,40
D61	BAGNO	1,60
D62	BAGNO	1,60
D63	DOCCIA	1,70
D64	DOCCIA	1,70
D65	SPOGLIATOI manutenzione Esteri P	28,00
D66	SPOGLIATOI DONNE S	28,00
D67	COSSUP FUGO	14,40
D68	SERVIZI IGIENICI	7,40
D69	BAGNO	1,60
D70	BAGNO	1,60
D71	DOCCIA	1,70
D72	DOCCIA	1,70
D73	SPOGLIATOI manutenzione Esteri P	28,00
D74	SPOGLIATOI DONNE S	28,00
D75	COSSUP FUGO	14,40
D76	SERVIZI IGIENICI	7,40
D77	BAGNO	1,60
D78	BAGNO	1,60
D79	DOCCIA	1,70
D80	DOCCIA	1,70
D81	SPOGLIATOI manutenzione Esteri P	28,00
D82	SPOGLIATOI DONNE S	28,00
D83	COSSUP FUGO	14,40
D84	SERVIZI IGIENICI	7,40
D85	BAGNO	1,60
D86	BAGNO	1,60
D87	DOCCIA	1,70
D88	DOCCIA	1,70
D89	SPOGLIATOI manutenzione Esteri P	28,00
D90	SPOGLIATOI DONNE S	28,00
D91	COSSUP FUGO	14,40
D92	SERVIZI IGIENICI	7,40
D93	BAGNO	1,60
D94	BAGNO	1,60
D95	DOCCIA	1,70
D96	DOCCIA	1,70
D97	SPOGLIATOI manutenzione Esteri P	28,00
D98	SPOGLIATOI DONNE S	28,00
D99	COSSUP FUGO	14,40
D100	SERVIZI IGIENICI	7,40
D101	BAGNO	1,60
D102	BAGNO	1,60
D103	DOCCIA	1,70
D104	DOCCIA	1,70
D105	SPOGLIATOI manutenzione Esteri P	28,00
D106	SPOGLIATOI DONNE S	28,00
D107	COSSUP FUGO	14,40
D108	SERVIZI IGIENICI	7,40
D109	BAGNO	1,60
D110	BAGNO	1,60
D111	DOCCIA	1,70
D112	DOCCIA	1,70
D113	SPOGLIATOI manutenzione Esteri P	28,00
D114	SPOGLIATOI DONNE S	28,00
D115	COSSUP FUGO	14,40
D116	SERVIZI IGIENICI	7,40
D117	BAGNO	1,60
D118	BAGNO	1,60
D119	DOCCIA	1,70
D120	DOCCIA	1,70
D121	SPOGLIATOI manutenzione Esteri P	28,00
D122	SPOGLIATOI DONNE S	28,00
D123	COSSUP FUGO	14,40
D124	SERVIZI IGIENICI	7,40
D125	BAGNO	1,60
D126	BAGNO	1,60
D127	DOCCIA	1,70
D128	DOCCIA	1,70
D129	SPOGLIATOI manutenzione Esteri P	28,00
D130	SPOGLIATOI DONNE S	28,00
D131	COSSUP FUGO	14,40
D132	SERVIZI IGIENICI	7,40
D133	BAGNO	1,60
D134	BAGNO	1,60
D135	DOCCIA	1,70
D136	DOCCIA	1,70
D137	SPOGLIATOI manutenzione Esteri P	28,00
D138	SPOGLIATOI DONNE S	28,00
D139	COSSUP FUGO	14,40
D140	SERVIZI IGIENICI	7,40
D141	BAGNO	1,60
D142	BAGNO	1,60
D143	DOCCIA	1,70
D144	DOCCIA	1,70
D145	SPOGLIATOI manutenzione Esteri P	28,00
D146	SPOGLIATOI DONNE S	28,00
D147	COSSUP FUGO	14,40
D148	SERVIZI IGIENICI	7,40
D149	BAGNO	1,60
D150	BAGNO	1,60
D151	DOCCIA	1,70
D152	DOCCIA	1,70
D153	SPOGLIATOI manutenzione Esteri P	28,00
D154	SPOGLIATOI DONNE S	28,00
D155	COSSUP FUGO	14,40
D156	SERVIZI IGIENICI	7,40
D157	BAGNO	1,60
D158	BAGNO	1,60
D159	DOCCIA	1,70
D160	DOCCIA	1,70
D161	SPOGLIATOI manutenzione Esteri P	28,00
D162	SPOGLIATOI DONNE S	28,00
D163	COSSUP FUGO	14,40
D164	SERVIZI IGIENICI	7,40
D165	BAGNO	1,60
D166	BAGNO	1,60
D167	DOCCIA	1,70
D168	DOCCIA	1,70
D169	SPOGLIATOI manutenzione Esteri P	28,00
D170	SPOGLIATOI DONNE S	28,00
D171	COSSUP FUGO	14,40
D172	SERVIZI IGIENICI	7,40
D173	BAGNO	1,60
D174	BAGNO	1,60
D175	DOCCIA	1,70
D176	DOCCIA	1,70
D177	SPOGLIATOI manutenzione Esteri P	28,00
D178	SPOGLIATOI DONNE S	28,00
D179	COSSUP FUGO	14,40
D180	SERVIZI IGIENICI	7,40
D181	BAGNO	1,60
D182	BAGNO	1,60
D183	DOCCIA	1,70
D184	DOCCIA	1,70
D185	SPOGLIATOI manutenzione Esteri P	28,00
D186	SPOGLIATOI DONNE S	28,00
D187	COSSUP FUGO	14,40
D188	SERVIZI IGIENICI	7,40
D189	BAGNO	1,60
D190	BAGNO	1,60
D191	DOCCIA	1,70
D192	DOCCIA	1,70
D193	SPOGLIATOI manutenzione Esteri P	28,00
D194	SPOGLIATOI DONNE S	28,00
D195	COSSUP FUGO	14,40
D196	SERVIZI IGIENICI	7,40
D197	BAGNO	1,60
D198	BAGNO	1,60
D199	DOCCIA	1,70
D200	DOCCIA	1,70
D201	SPOGLIATOI manutenzione Esteri P	28,00
D202	SPOGLIATOI DONNE S	28,00
D203	COSSUP FUGO	14,40
D204	SERVIZI IGIENICI	7,40
D205	BAGNO	1,60
D206	BAGNO	1,60
D207	DOCCIA	1,70
D208	DOCCIA	1,70
D209	SPOGLIATOI manutenzione Esteri P	28,00
D210	SPOGLIATOI DONNE S	28,00
D211	COSSUP FUGO	14,40
D212	SERVIZI IGIENICI	7,40
D213	BAGNO	1,60
D214	BAGNO	1,60
D215	DOCCIA	1,70
D216	DOCCIA	1,70
D217	SPOGLIATOI manutenzione Esteri P	28,00
D218	SPOGLIATOI DONNE S	28,00
D219	COSSUP FUGO	14,40
D220	SERVIZI IGIENICI	7,40
D221	BAGNO	1,60
D222	BAGNO	1,60
D223	DOCCIA	1,70
D224	DOCCIA	1,70
D225	SPOGLIATOI manutenzione Esteri P	28,00
D226	SPOGLIATOI DONNE S	28,00
D227	COSSUP FUGO	14,40
D228	SERVIZI IGIENICI	7,40
D229	BAGNO	1,60
D230	BAGNO	1,60
D231	DOCCIA	1,70
D232	DOCCIA	1,70
D233	SPOGLIATOI manutenzione Esteri P	28,00
D234	SPOGLIATOI DONNE S	28,00
D235	COSSUP FUGO	14,40
D236	SERVIZI IGIENICI	7,40
D237	BAGNO	1,60
D238	BAGNO	1,60
D239	DOCCIA	1,70
D240	DOCCIA	1,70
D241	SPOGLIATOI manutenzione Esteri P	28,00
D242	SPOGLIATOI DONNE S	28,00
D243	COSSUP FUGO	14,40
D244	SERVIZI IGIENICI	7,40
D245	BAGNO	1,60
D246	BAGNO	1,60
D247	DOCCIA	1,70
D248	DOCCIA	1,70
D249	SPOGLIATOI manutenzione Esteri P	28,00
D250	SPOGLIATOI DONNE S	28,00
D251	COSSUP FUGO	14,40
D252	SERVIZI IGIENICI	7,40
D253	BAGNO	1,60
D254	BAGNO	1,60
D255	DOCCIA	1,70
D256	DOCCIA	1,70
D257	SPOGLIATOI manutenzione Esteri P	28,00
D258	SPOGLIATOI DONNE S	28,00
D259	COSSUP FUGO	14,40
D260	SERVIZI IGIENICI	7,40
D261	BAGNO	1,60
D262	BAGNO	1,60
D263	DOCCIA	1,70
D264	DOCCIA	1,70
D265	SPOGLIATOI manutenzione Esteri P	28,00
D266	SPOGLIATOI DONNE S	28,00
D267	COSSUP FUGO	14,40
D268	SERVIZI IGIENICI	7,40
D269	BAGNO	1,60
D270	BAGNO	1,60
D271	DOCCIA	1,70
D272	DOCCIA	1,70
D273	SPOGLIATOI manutenzione Esteri P	28,00
D274	SPOGLIATOI DONNE S	28,00
D275	COSSUP FUGO	14,40
D276	SERVIZI IGIENICI	7,40
D277	BAGNO	1,60
D278	BAGNO	1,60
D279	DOCCIA	1,70
D280	DOCCIA	1,70
D281	SPOGLIATOI manutenzione Esteri P	28,00
D282	SPOGLIATOI DONNE S	28,00
D283	COSSUP FUGO	14,40
D284	SERVIZI IGIENICI	7,40
D285	BAGNO	1,60
D286	BAGNO	1,60
D287	DOCCIA	1,70
D288	DOCCIA	1,70
D289	SPOGLIATOI manutenzione Esteri P	28,00
D290	SPOGLIATOI DONNE S	28,00
D291	COSSUP FUGO	14,40
D292	SERVIZI IGIENICI	7,40
D293	BAGNO	1,60
D294	BAGNO	1,60
D295	DOCCIA	1,70
D296	DOCCIA	1,70
D297	SPOGLIATOI manutenzione Esteri P	28,00
D298	SPOGLIATOI DONNE S	28,00
D299	COSSUP FUGO	14,40
D300	SERVIZI IGIENICI	7,40
D301	BAGNO	1,60
D302	BAGNO	1,60
D303	DOCCIA	1,70
D304	DOCCIA	1,70
D305	SPOGLIATOI manutenzione Esteri P	28,00
D306	SPOGLIATOI DONNE S	28,00
D307	COSSUP FUGO	14,40
D308	SERVIZI IGIENICI	7,40
D309	BAGNO	1,60
D310	BAGNO	1,60
D311	DOCCIA	1,70
D312	DOCCIA	1,70
D313	SPOGLIATOI manutenzione Esteri P	28,00
D314	SPOGLIATOI DONNE S	28,00
D315	COSSUP FUGO	14,40
D316	SERVIZI IGIENICI	7,40
D317	BAGNO	1,60
D318	BAGNO	1,60
D319	DOCCIA	1,70
D320	DOCCIA	