




Fase 1

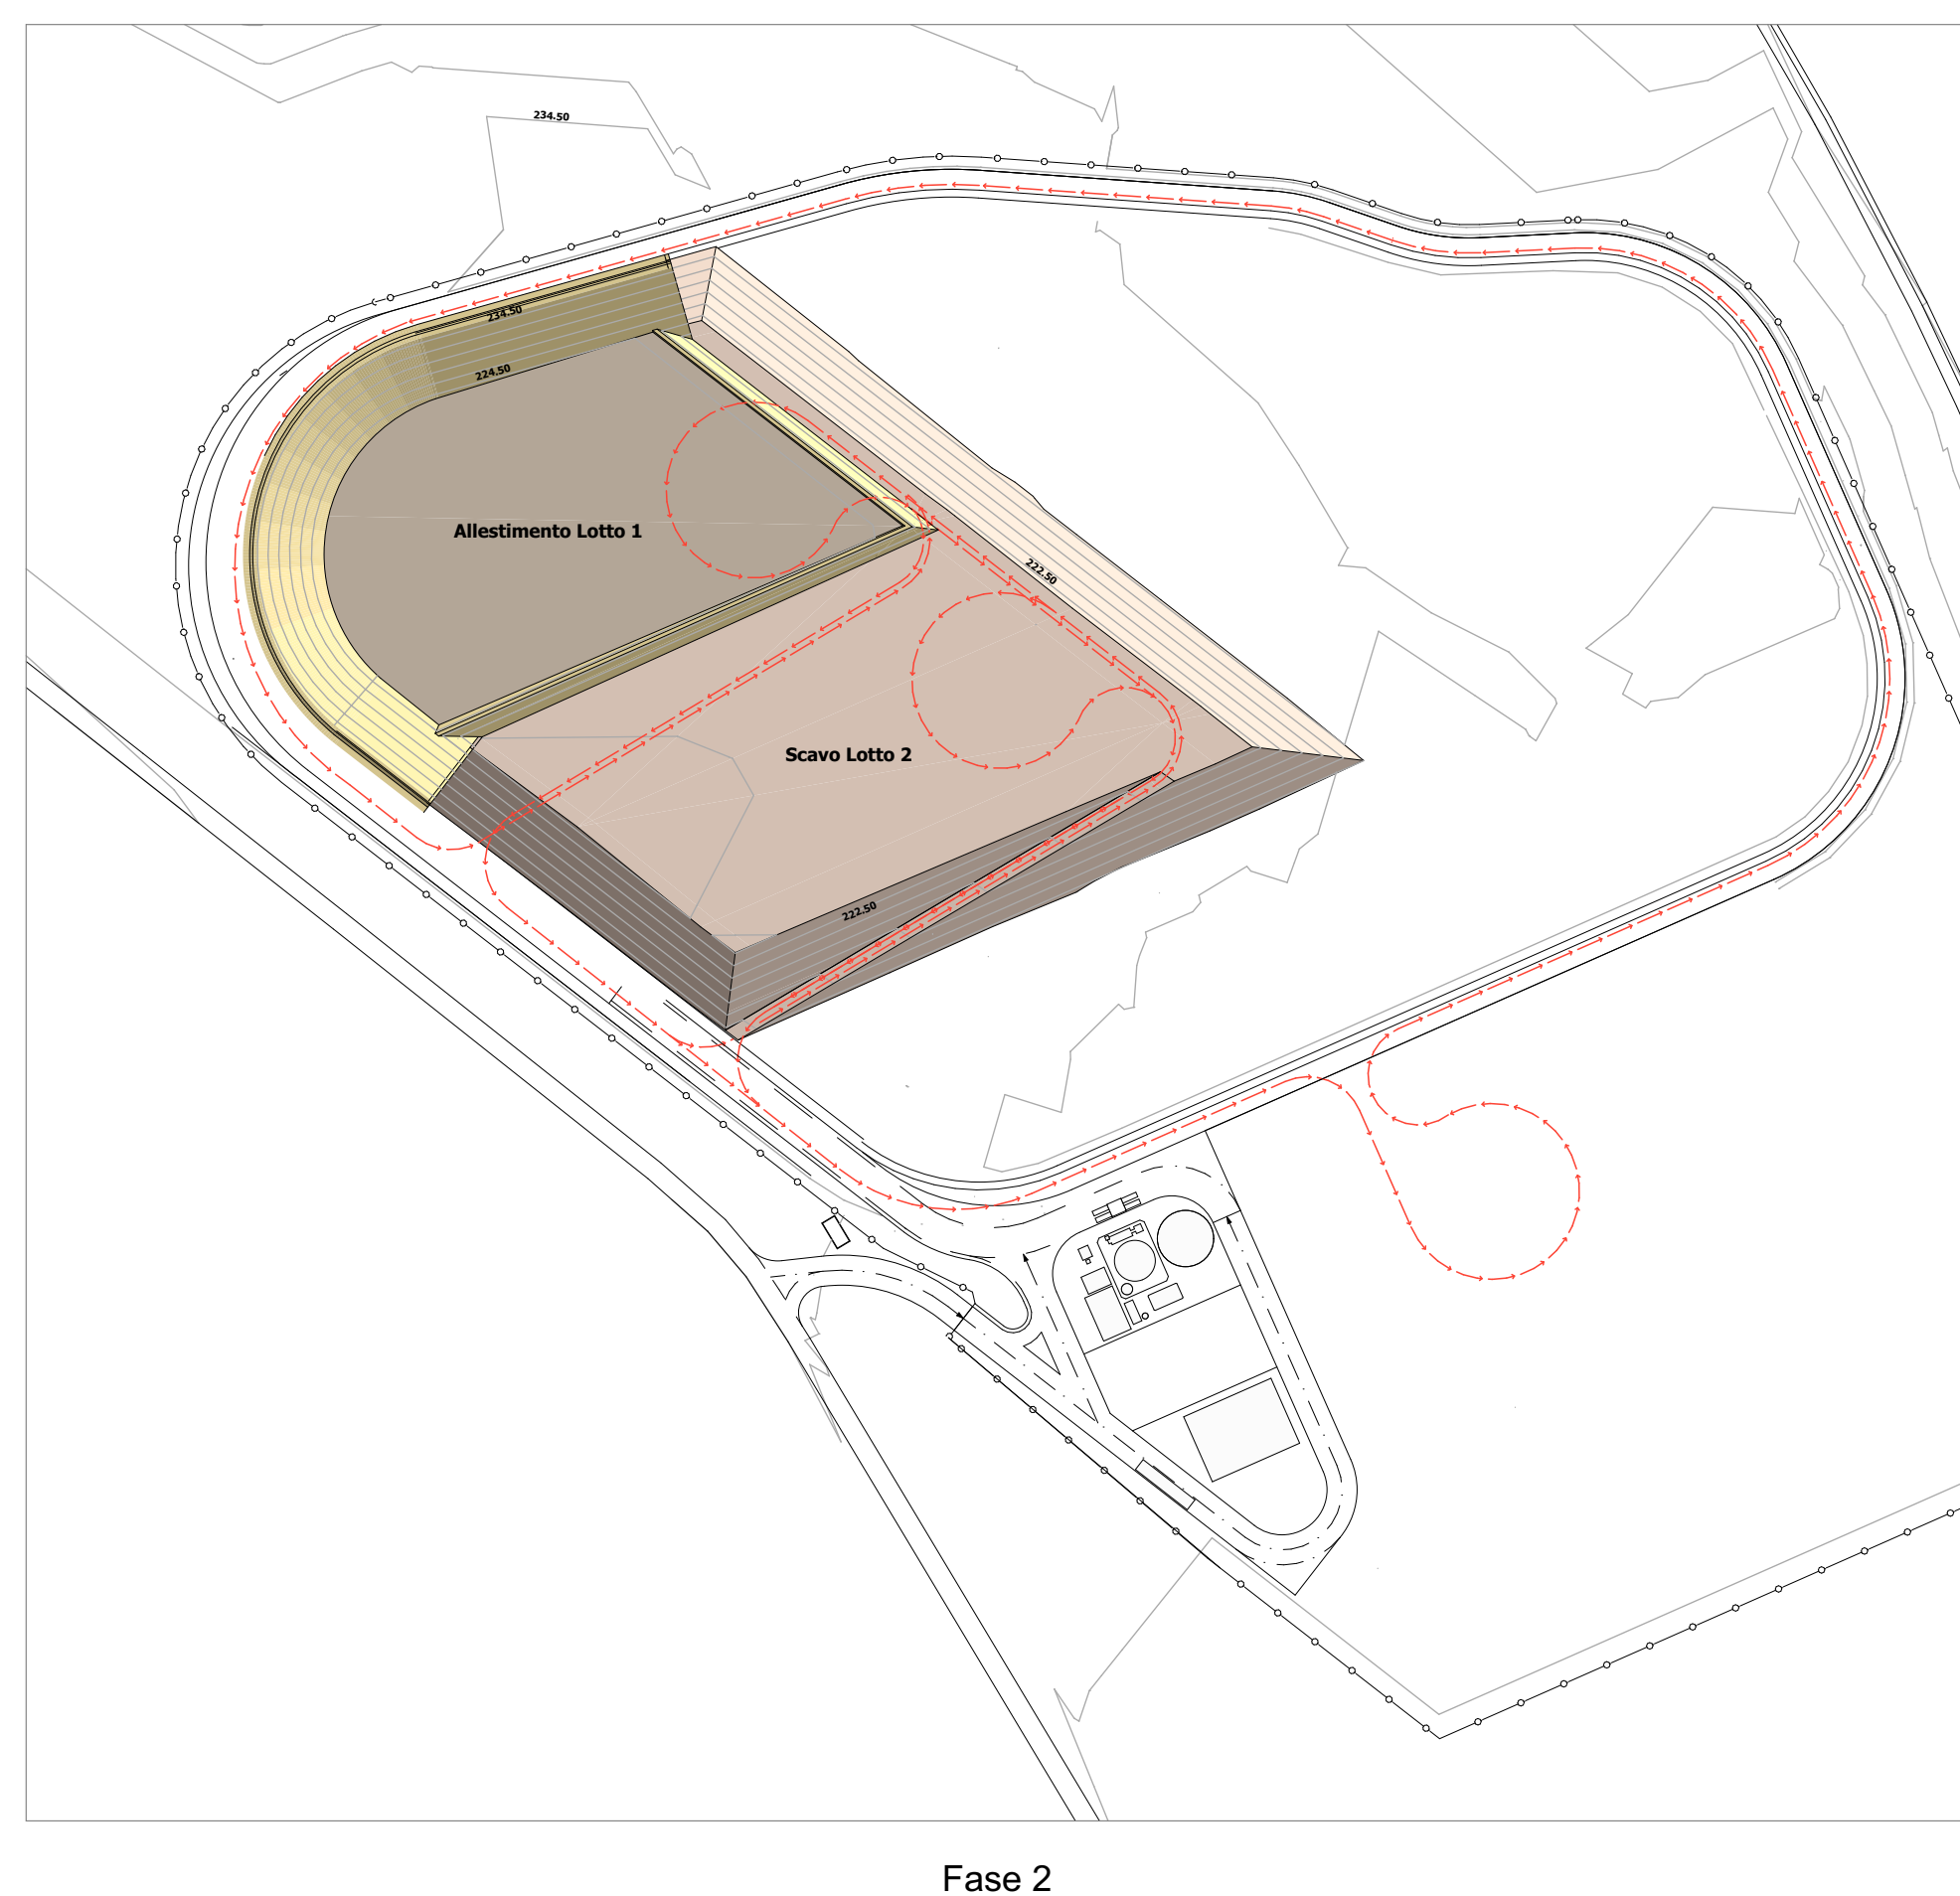


Fase 2

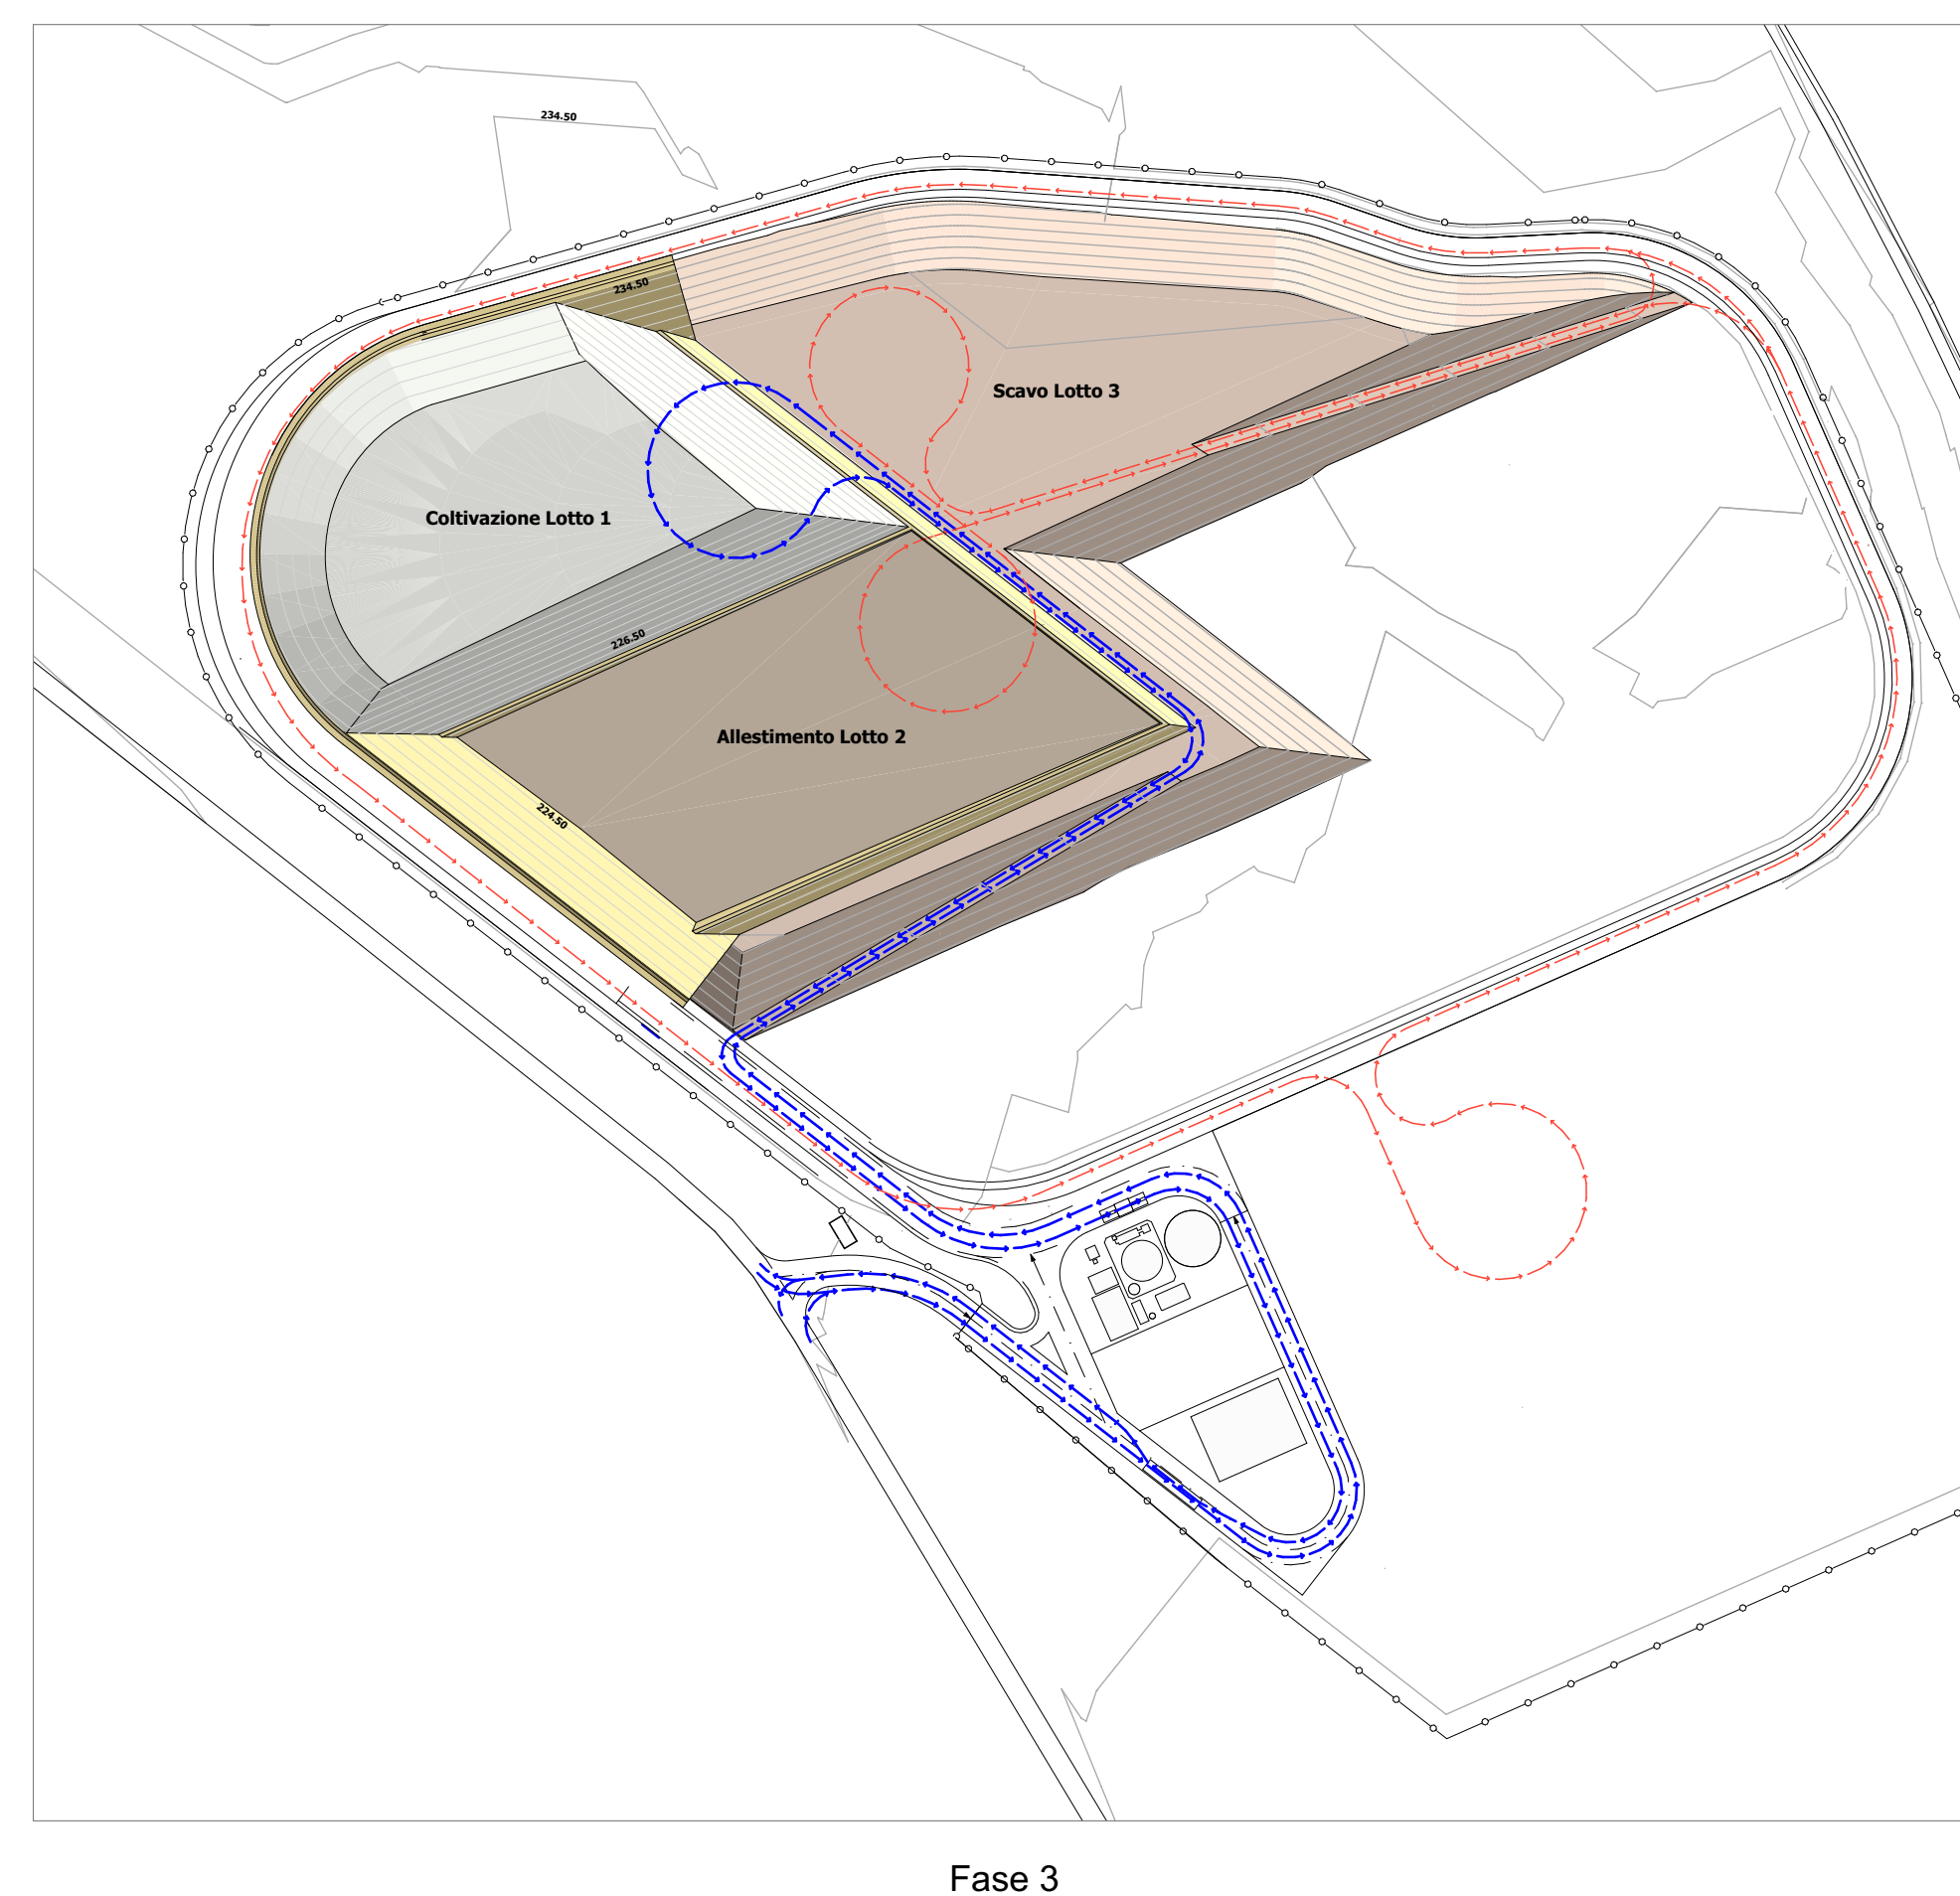


Fase 3

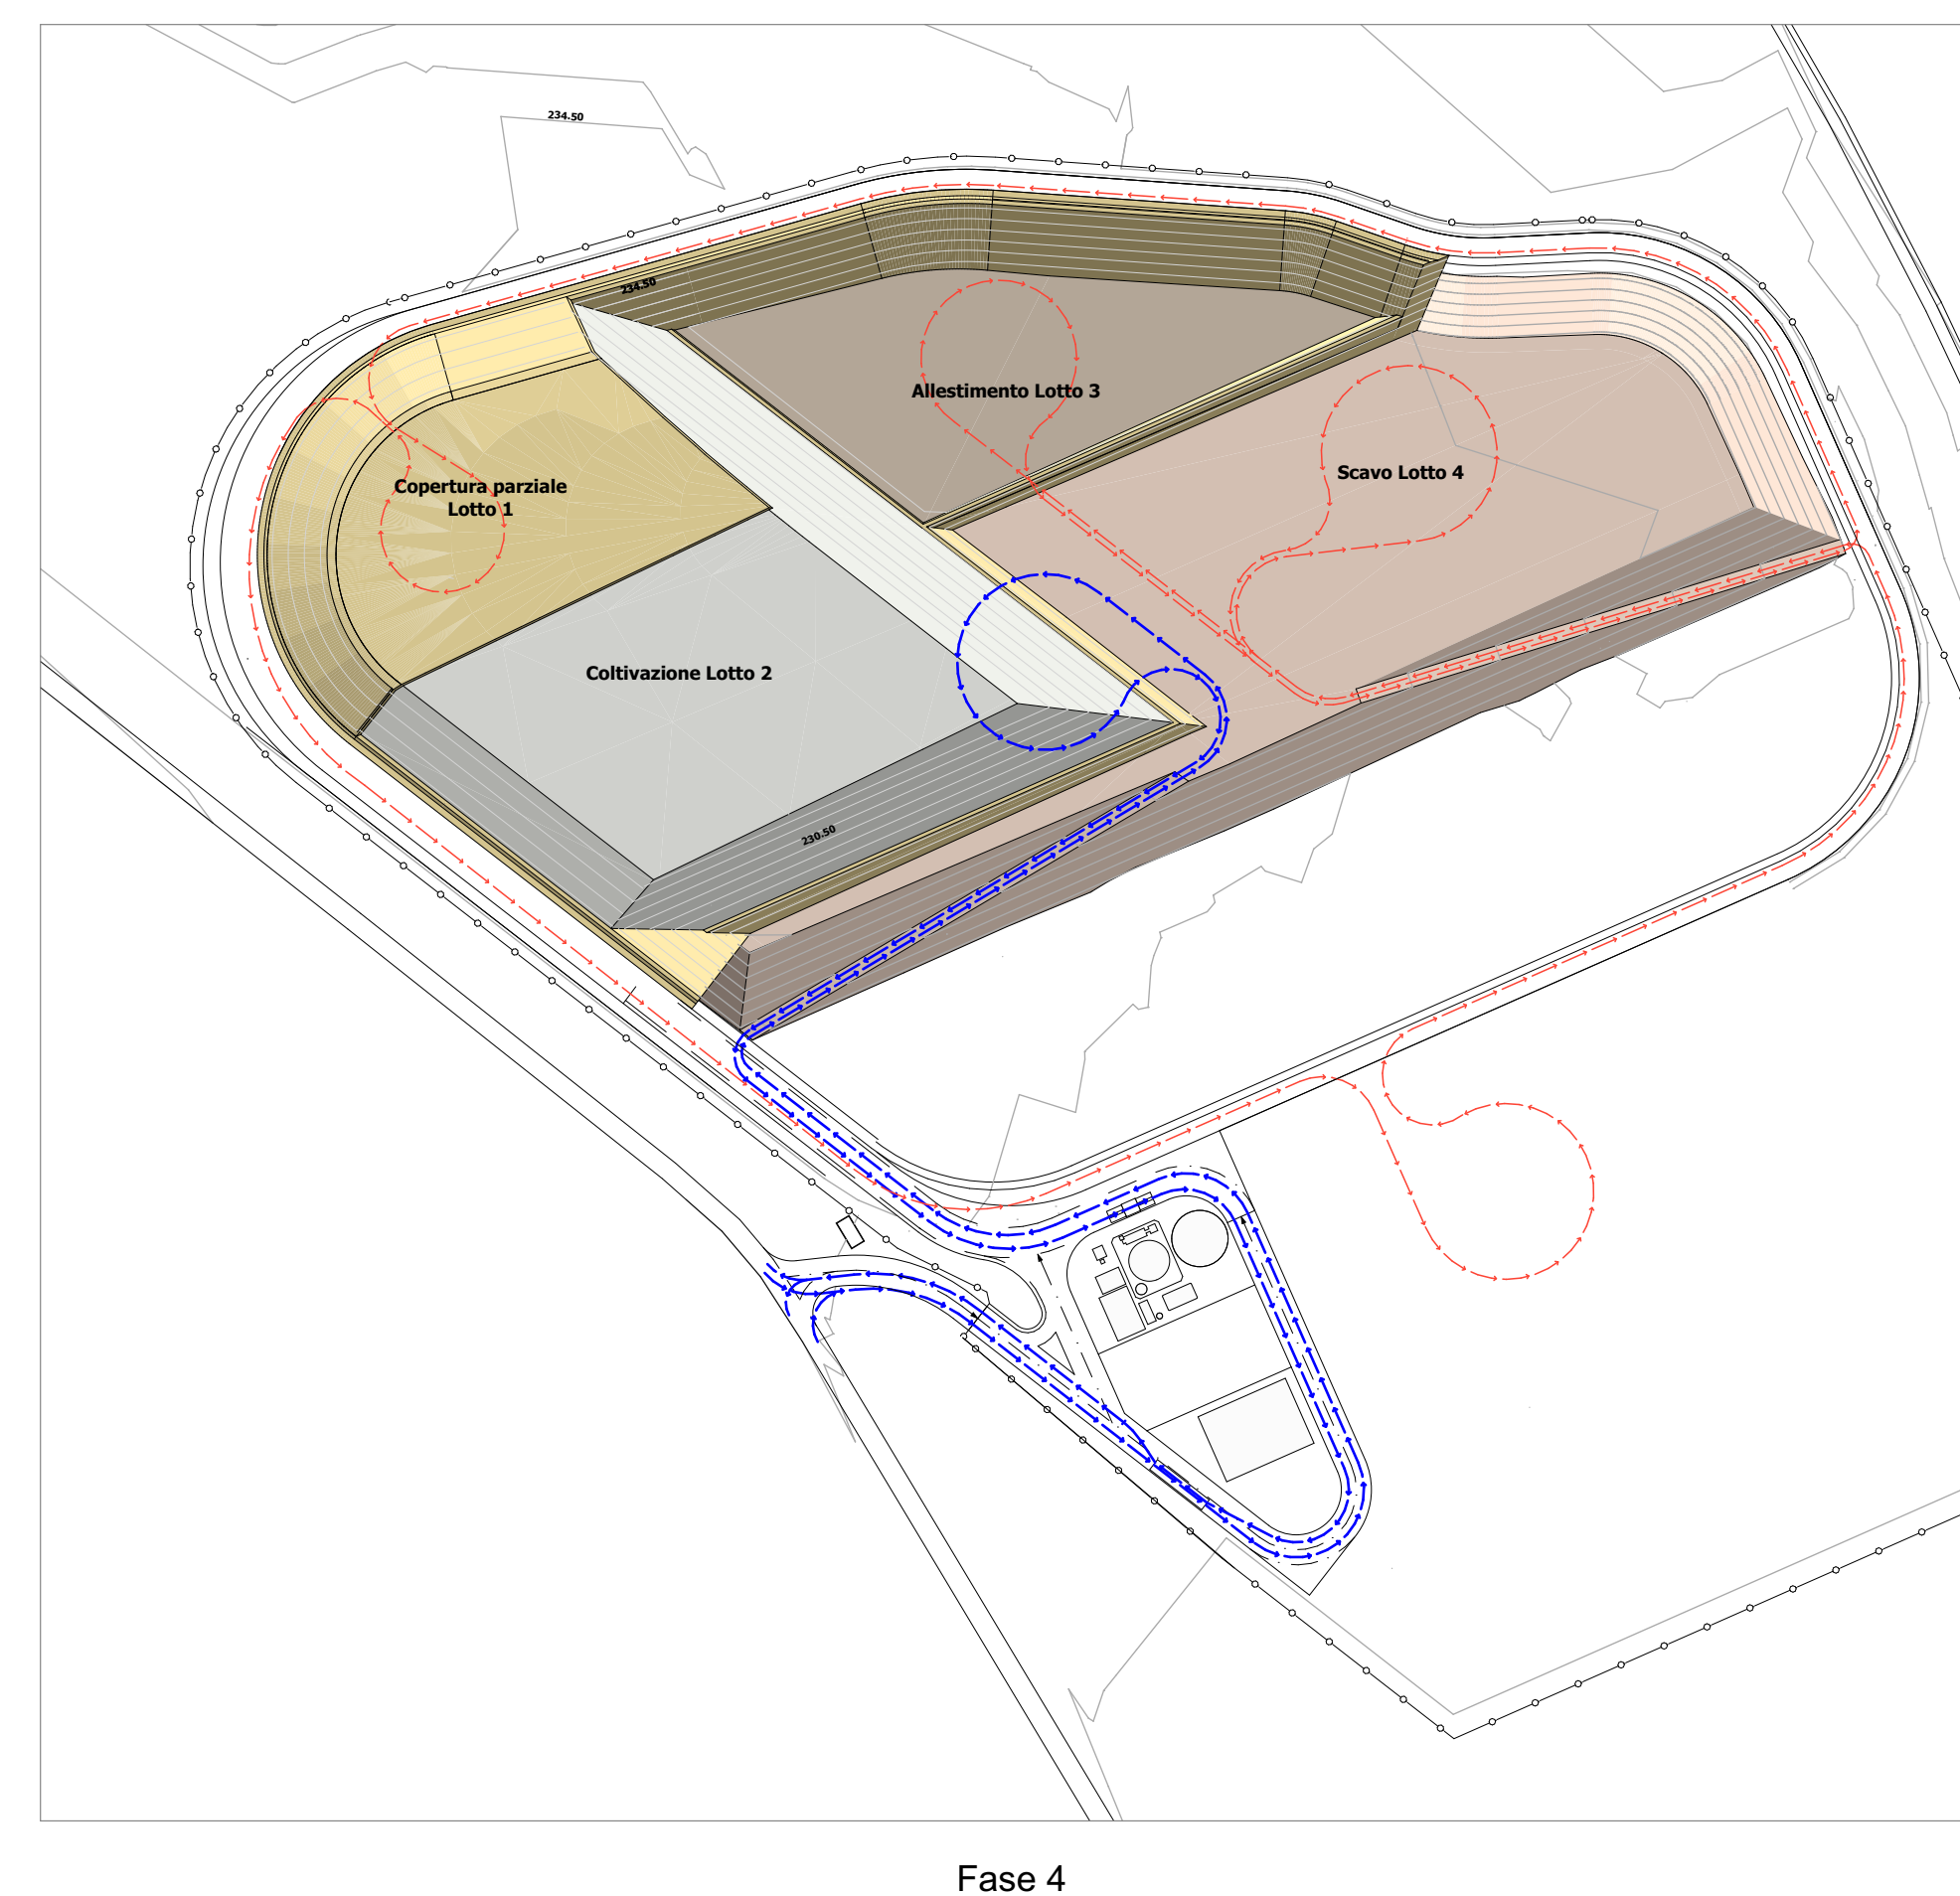


Fase 4

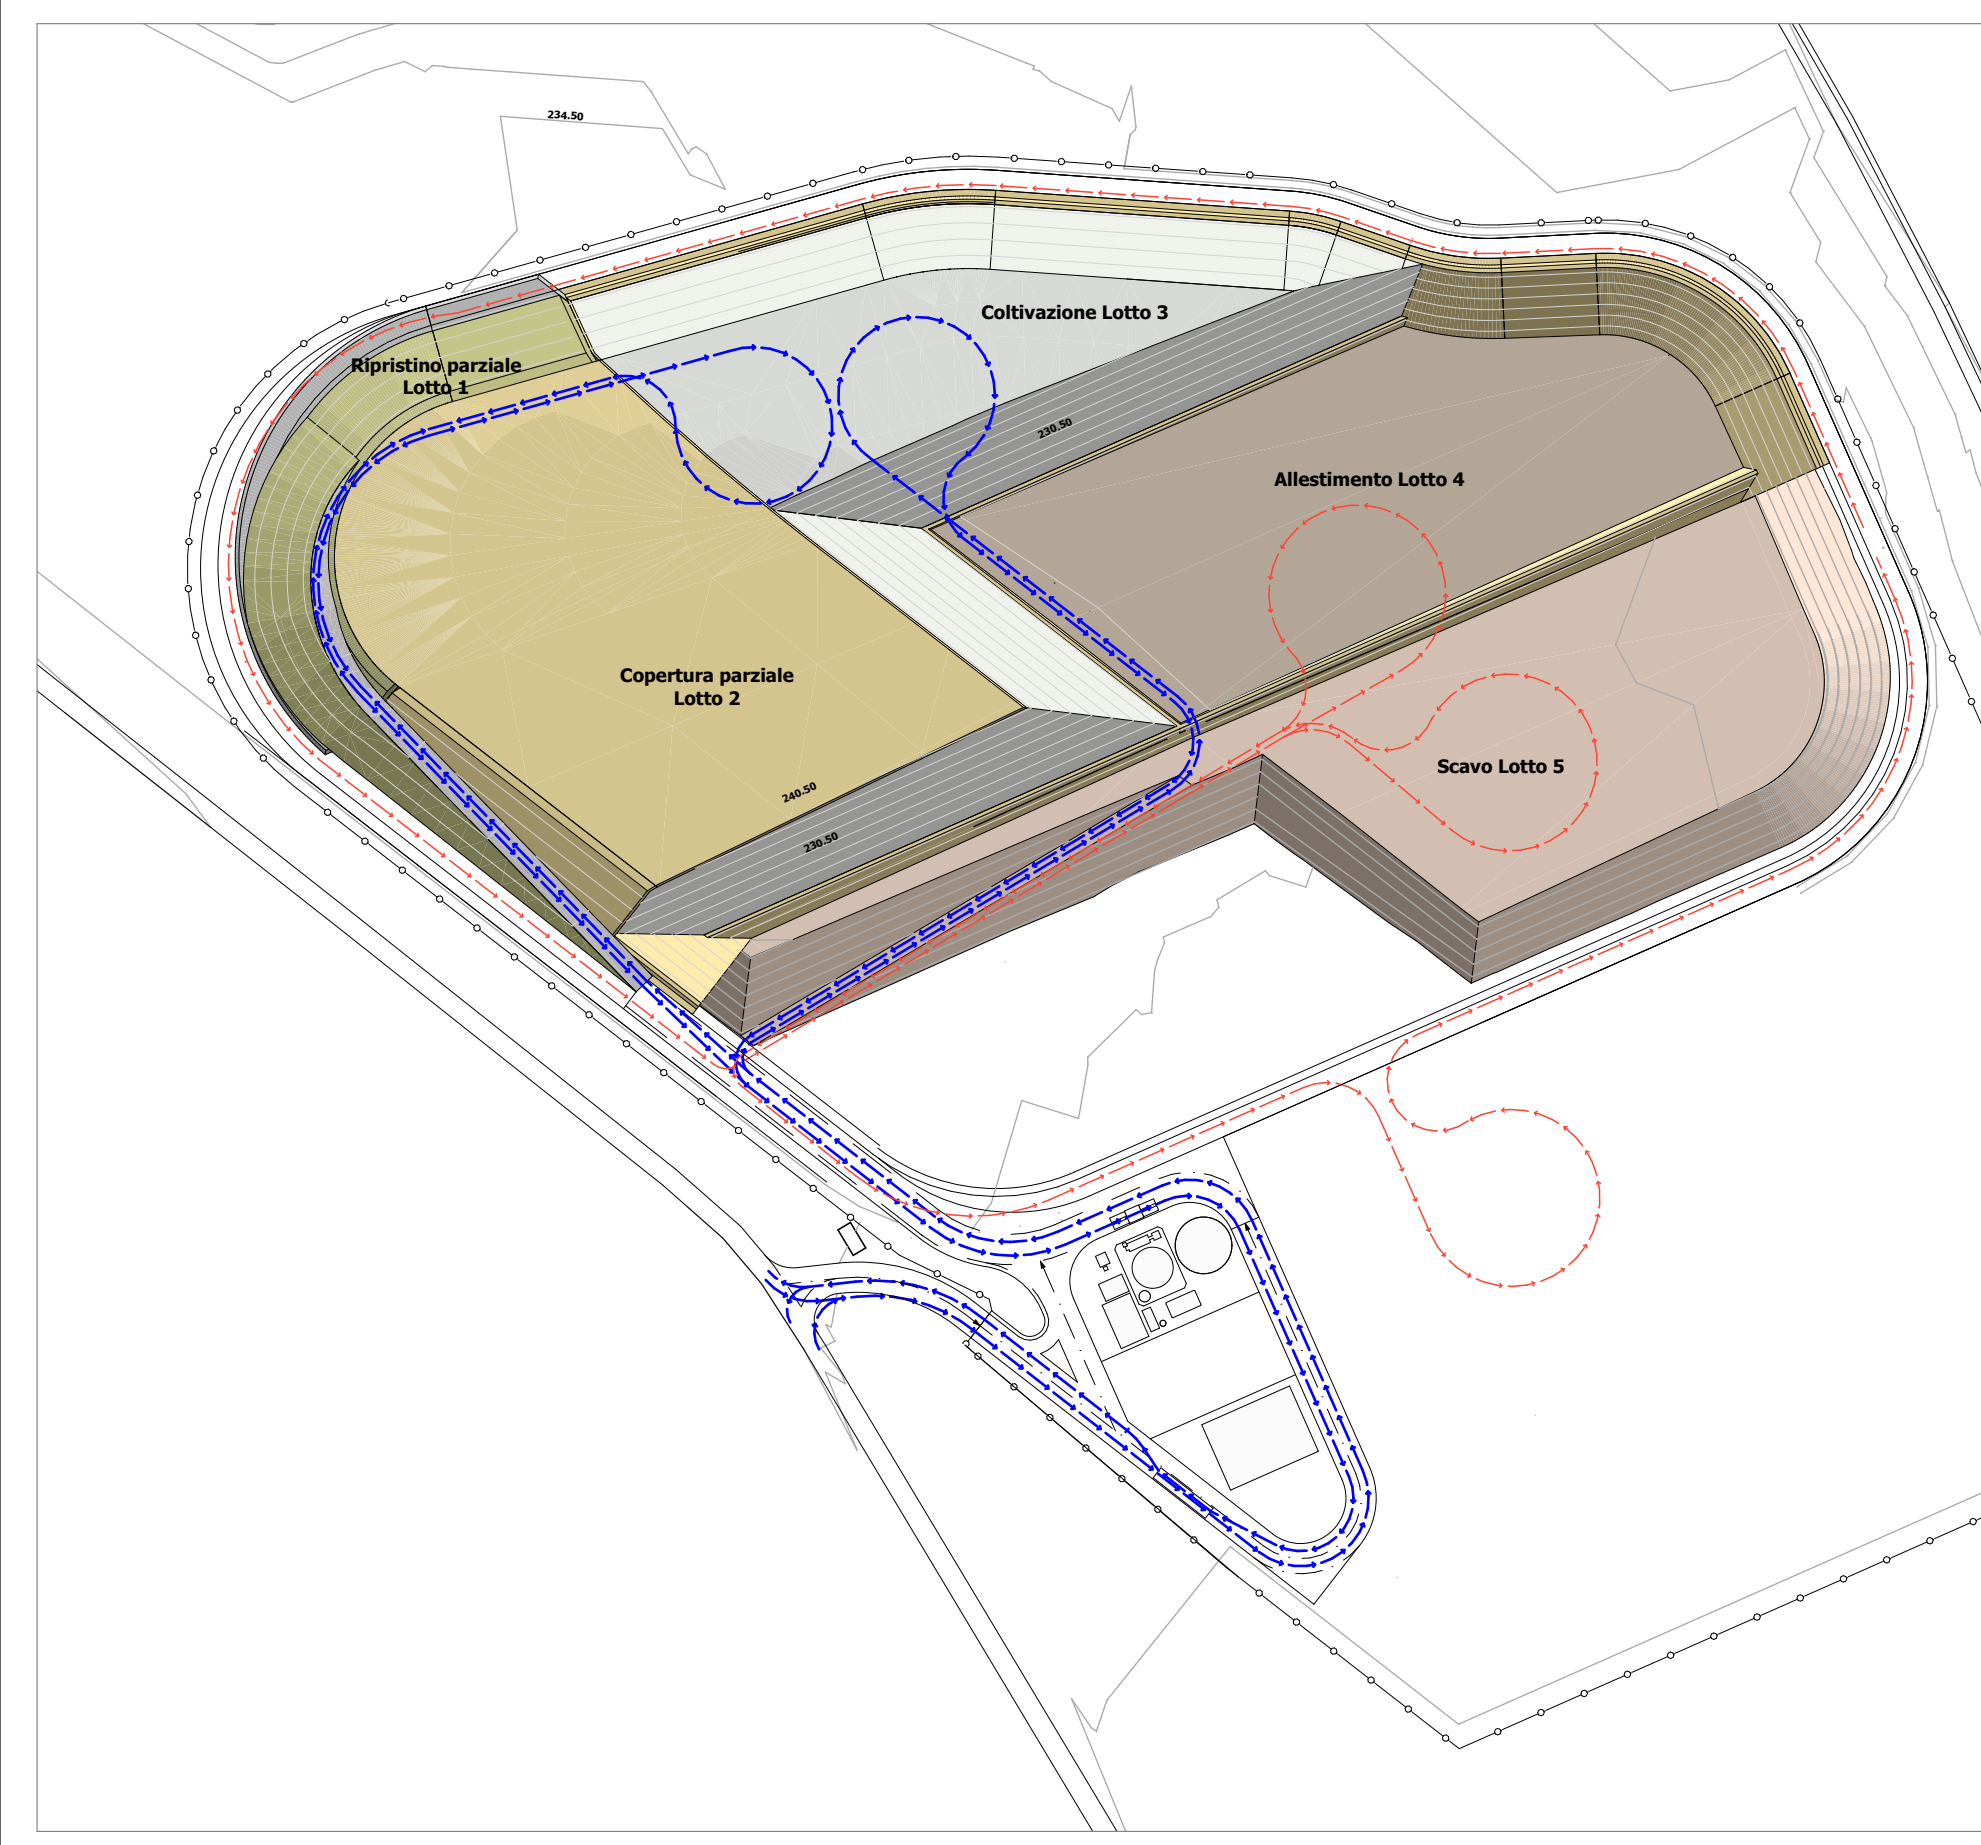


Fase 5

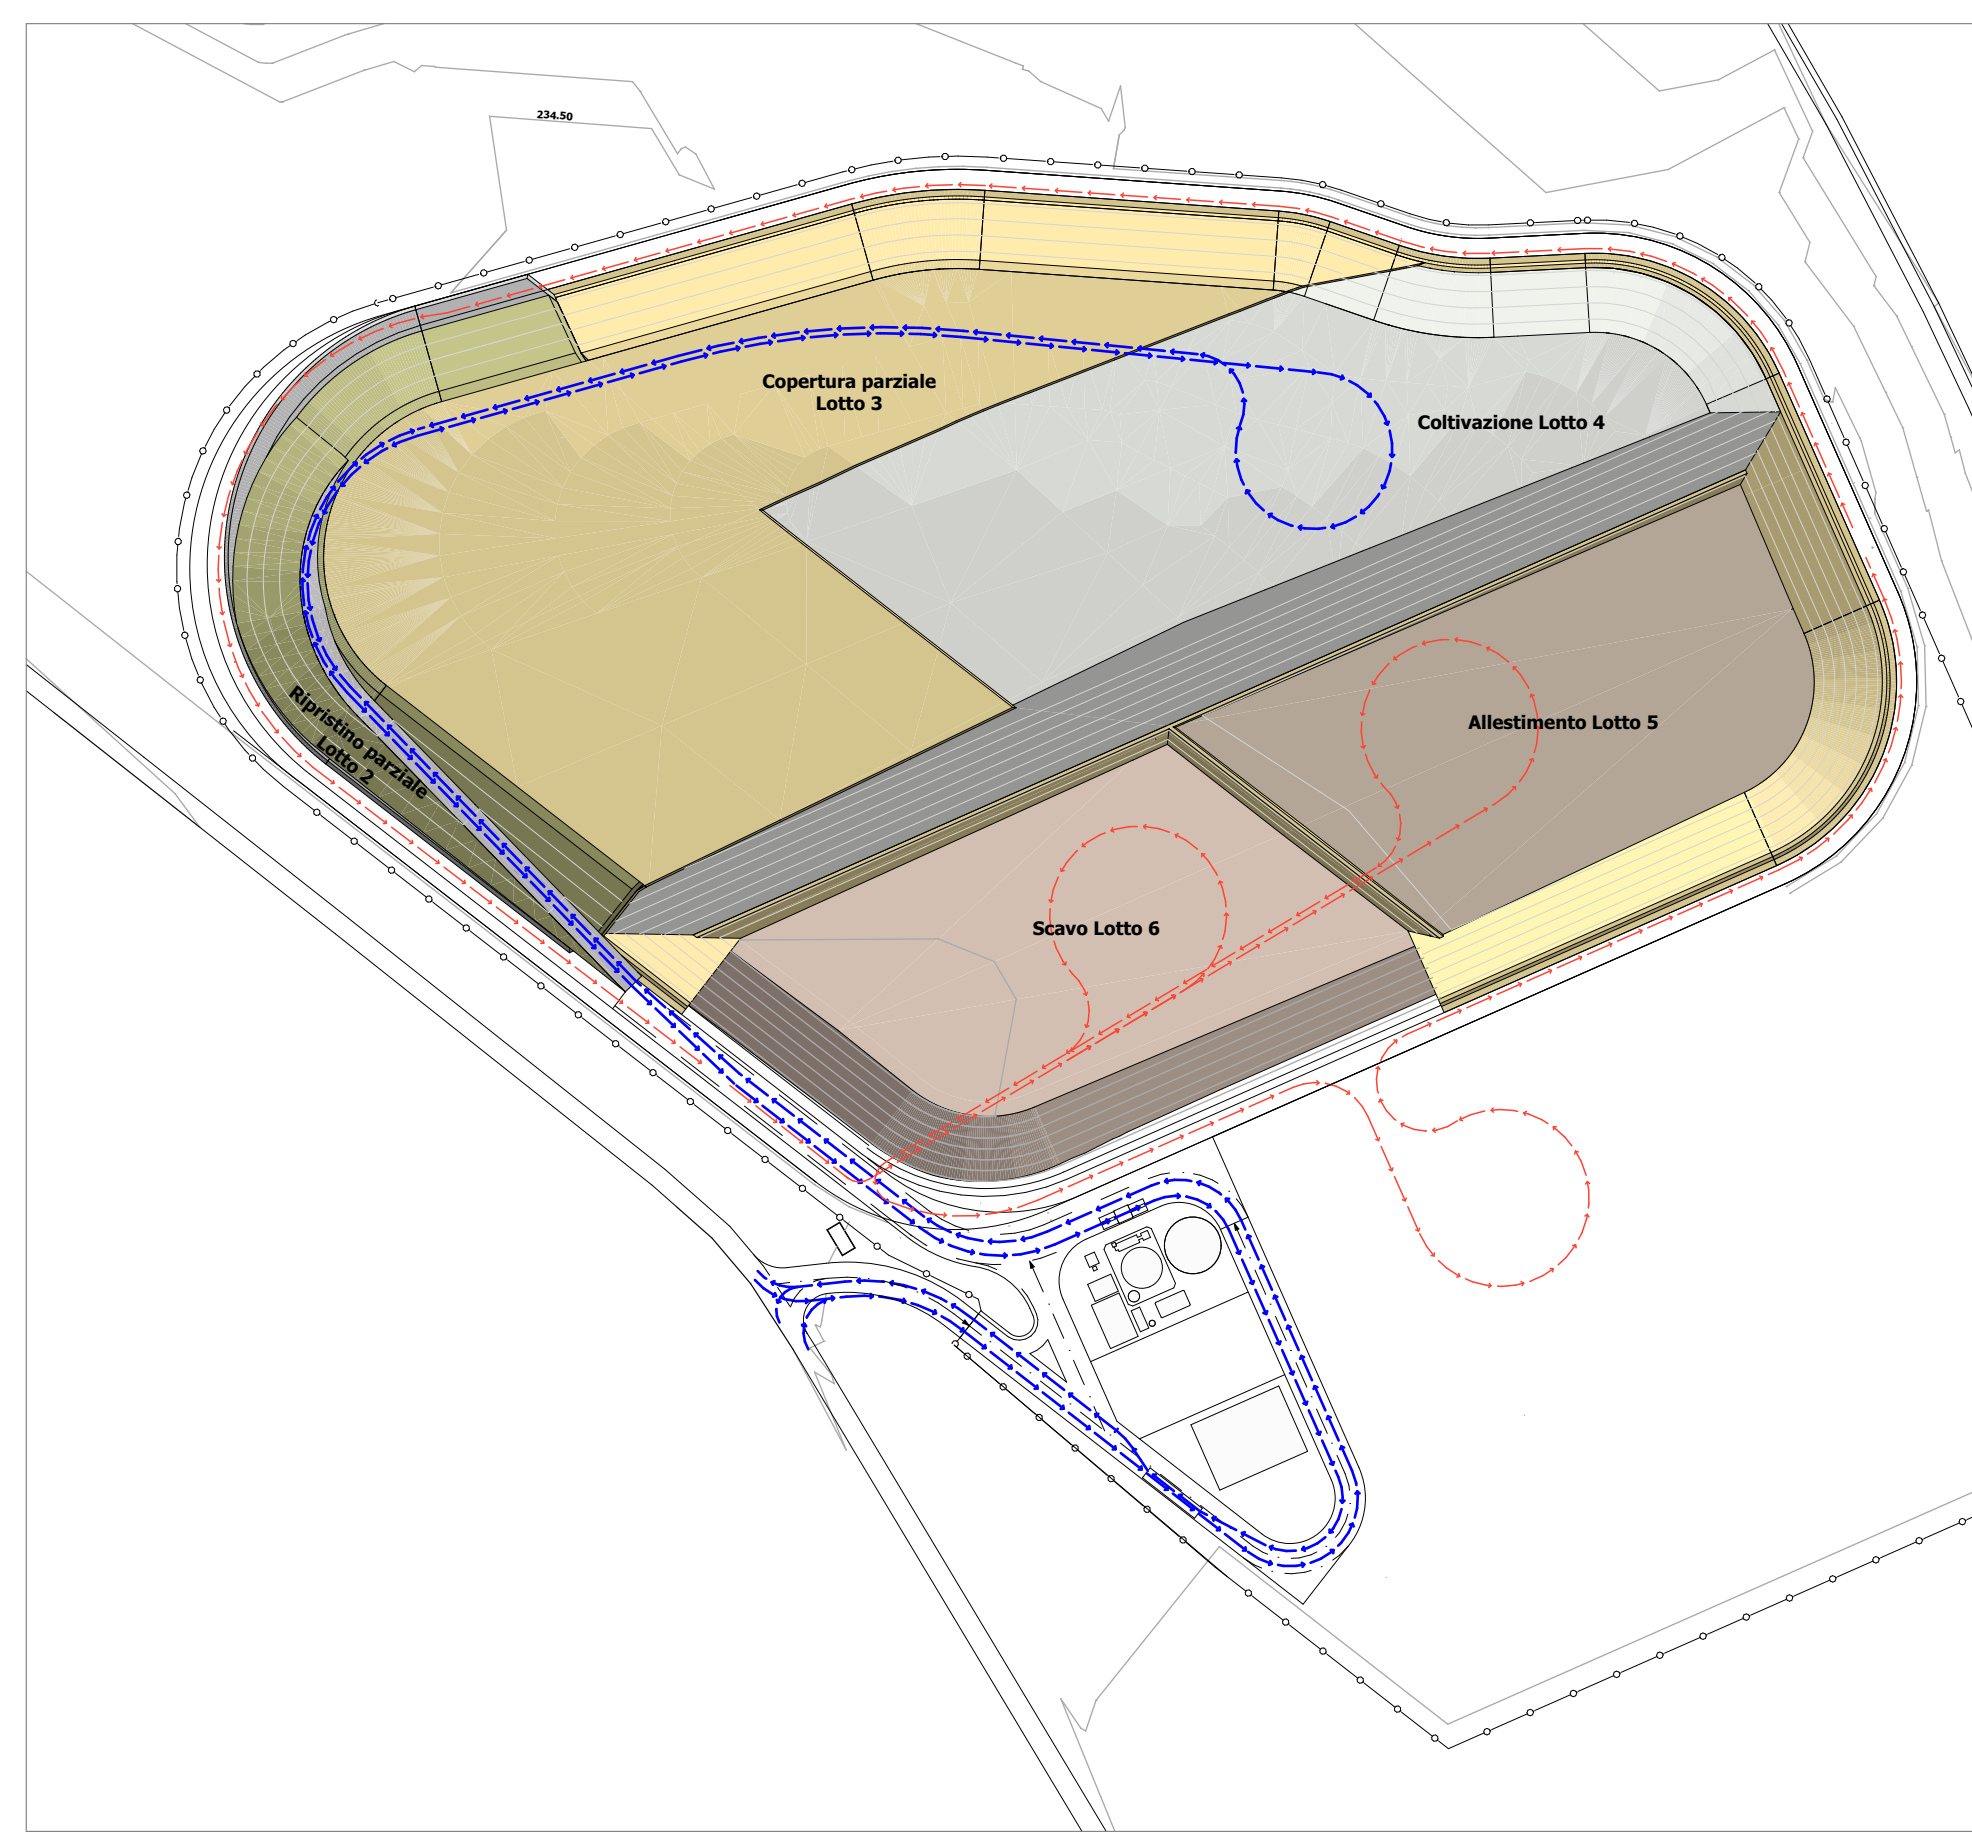


Fase 6

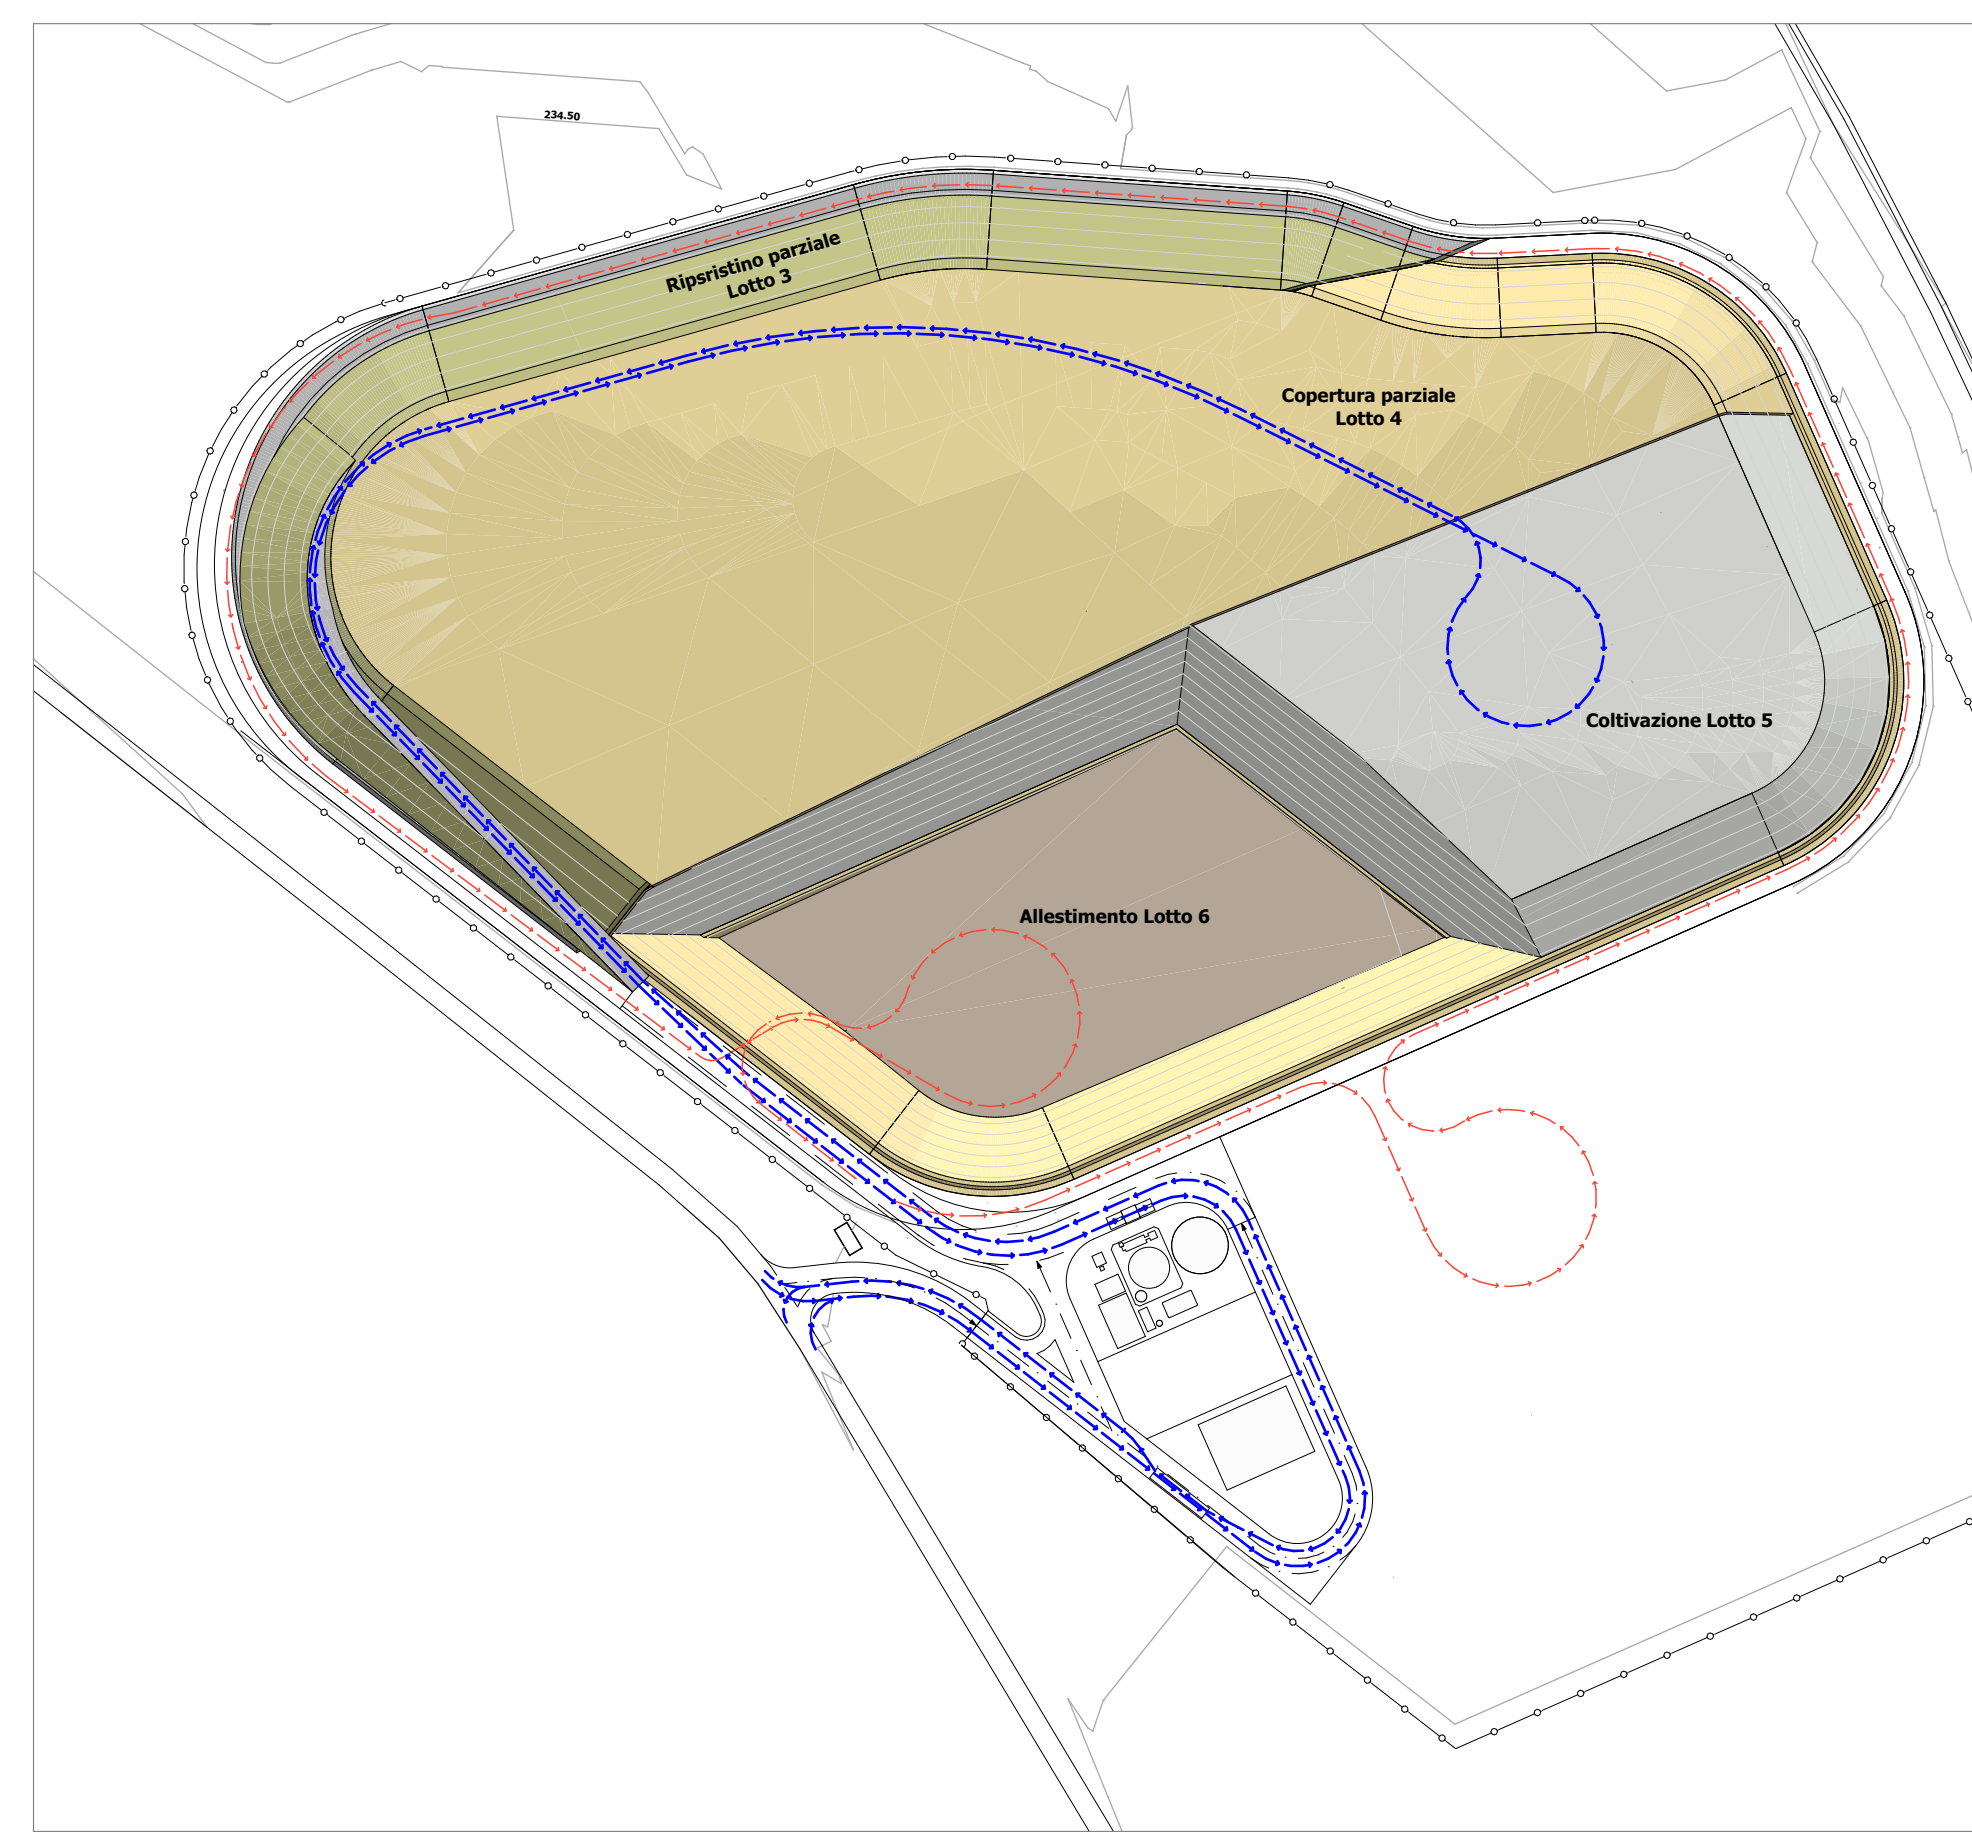

Fase 7

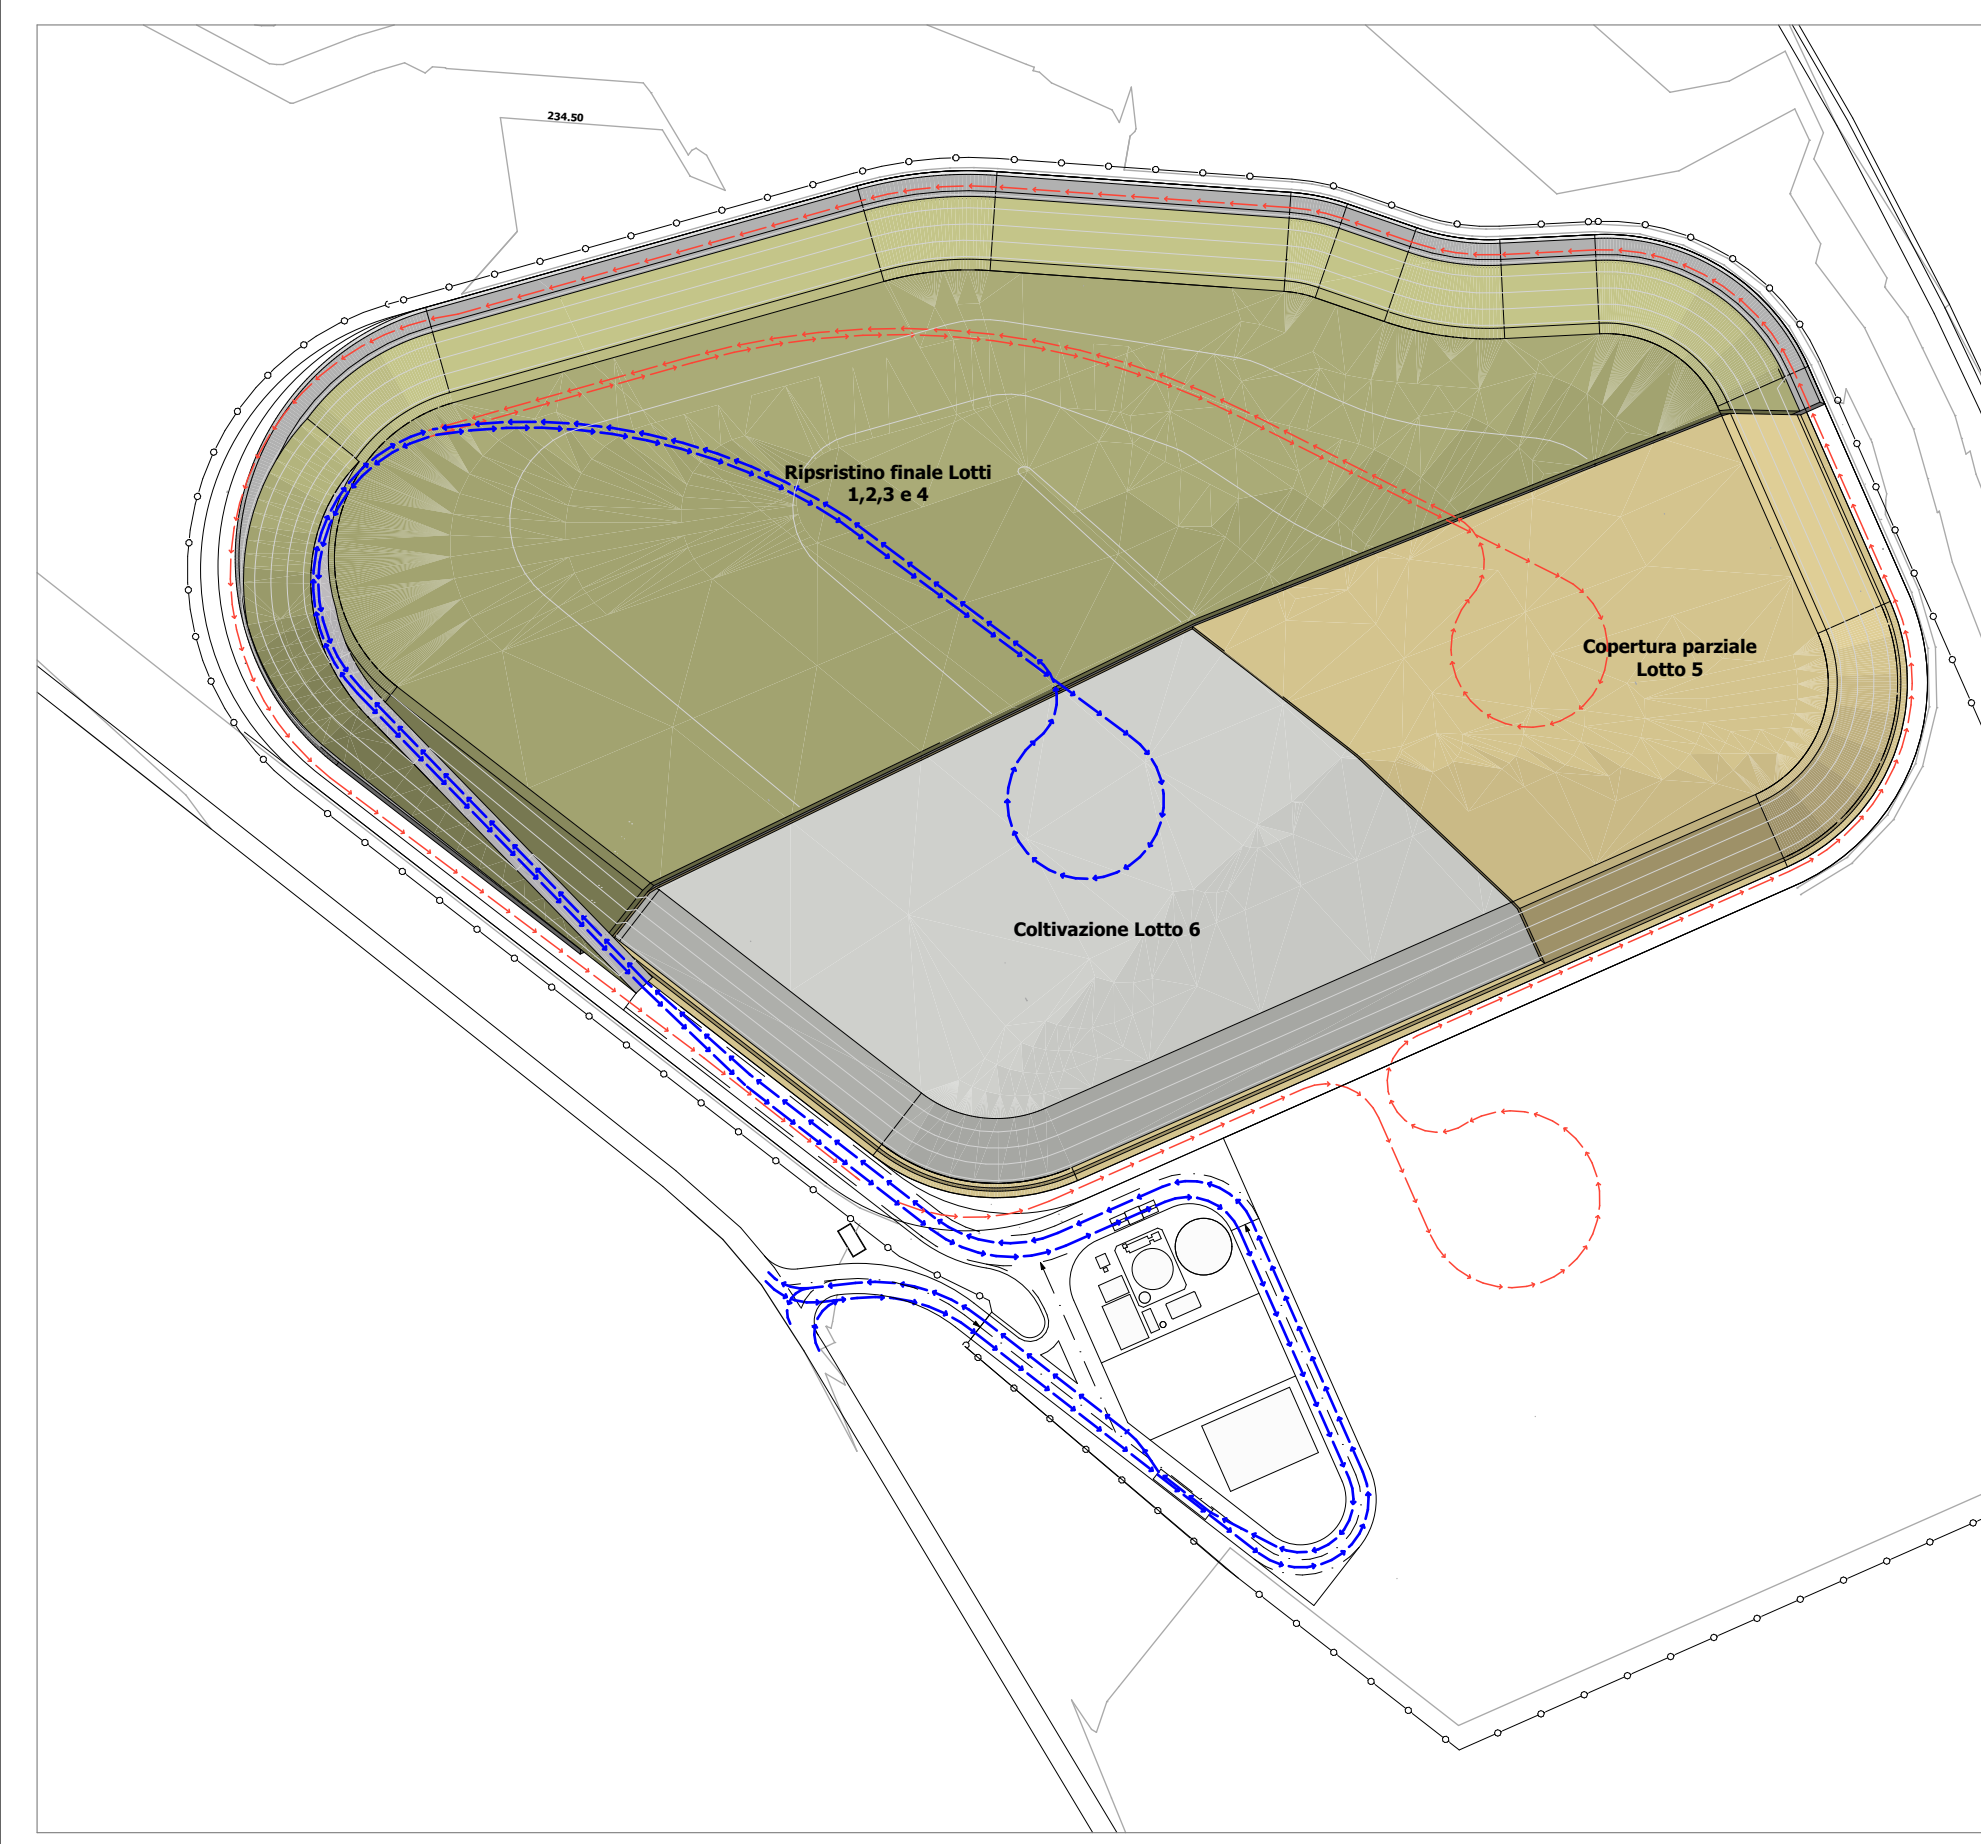

Fase 8

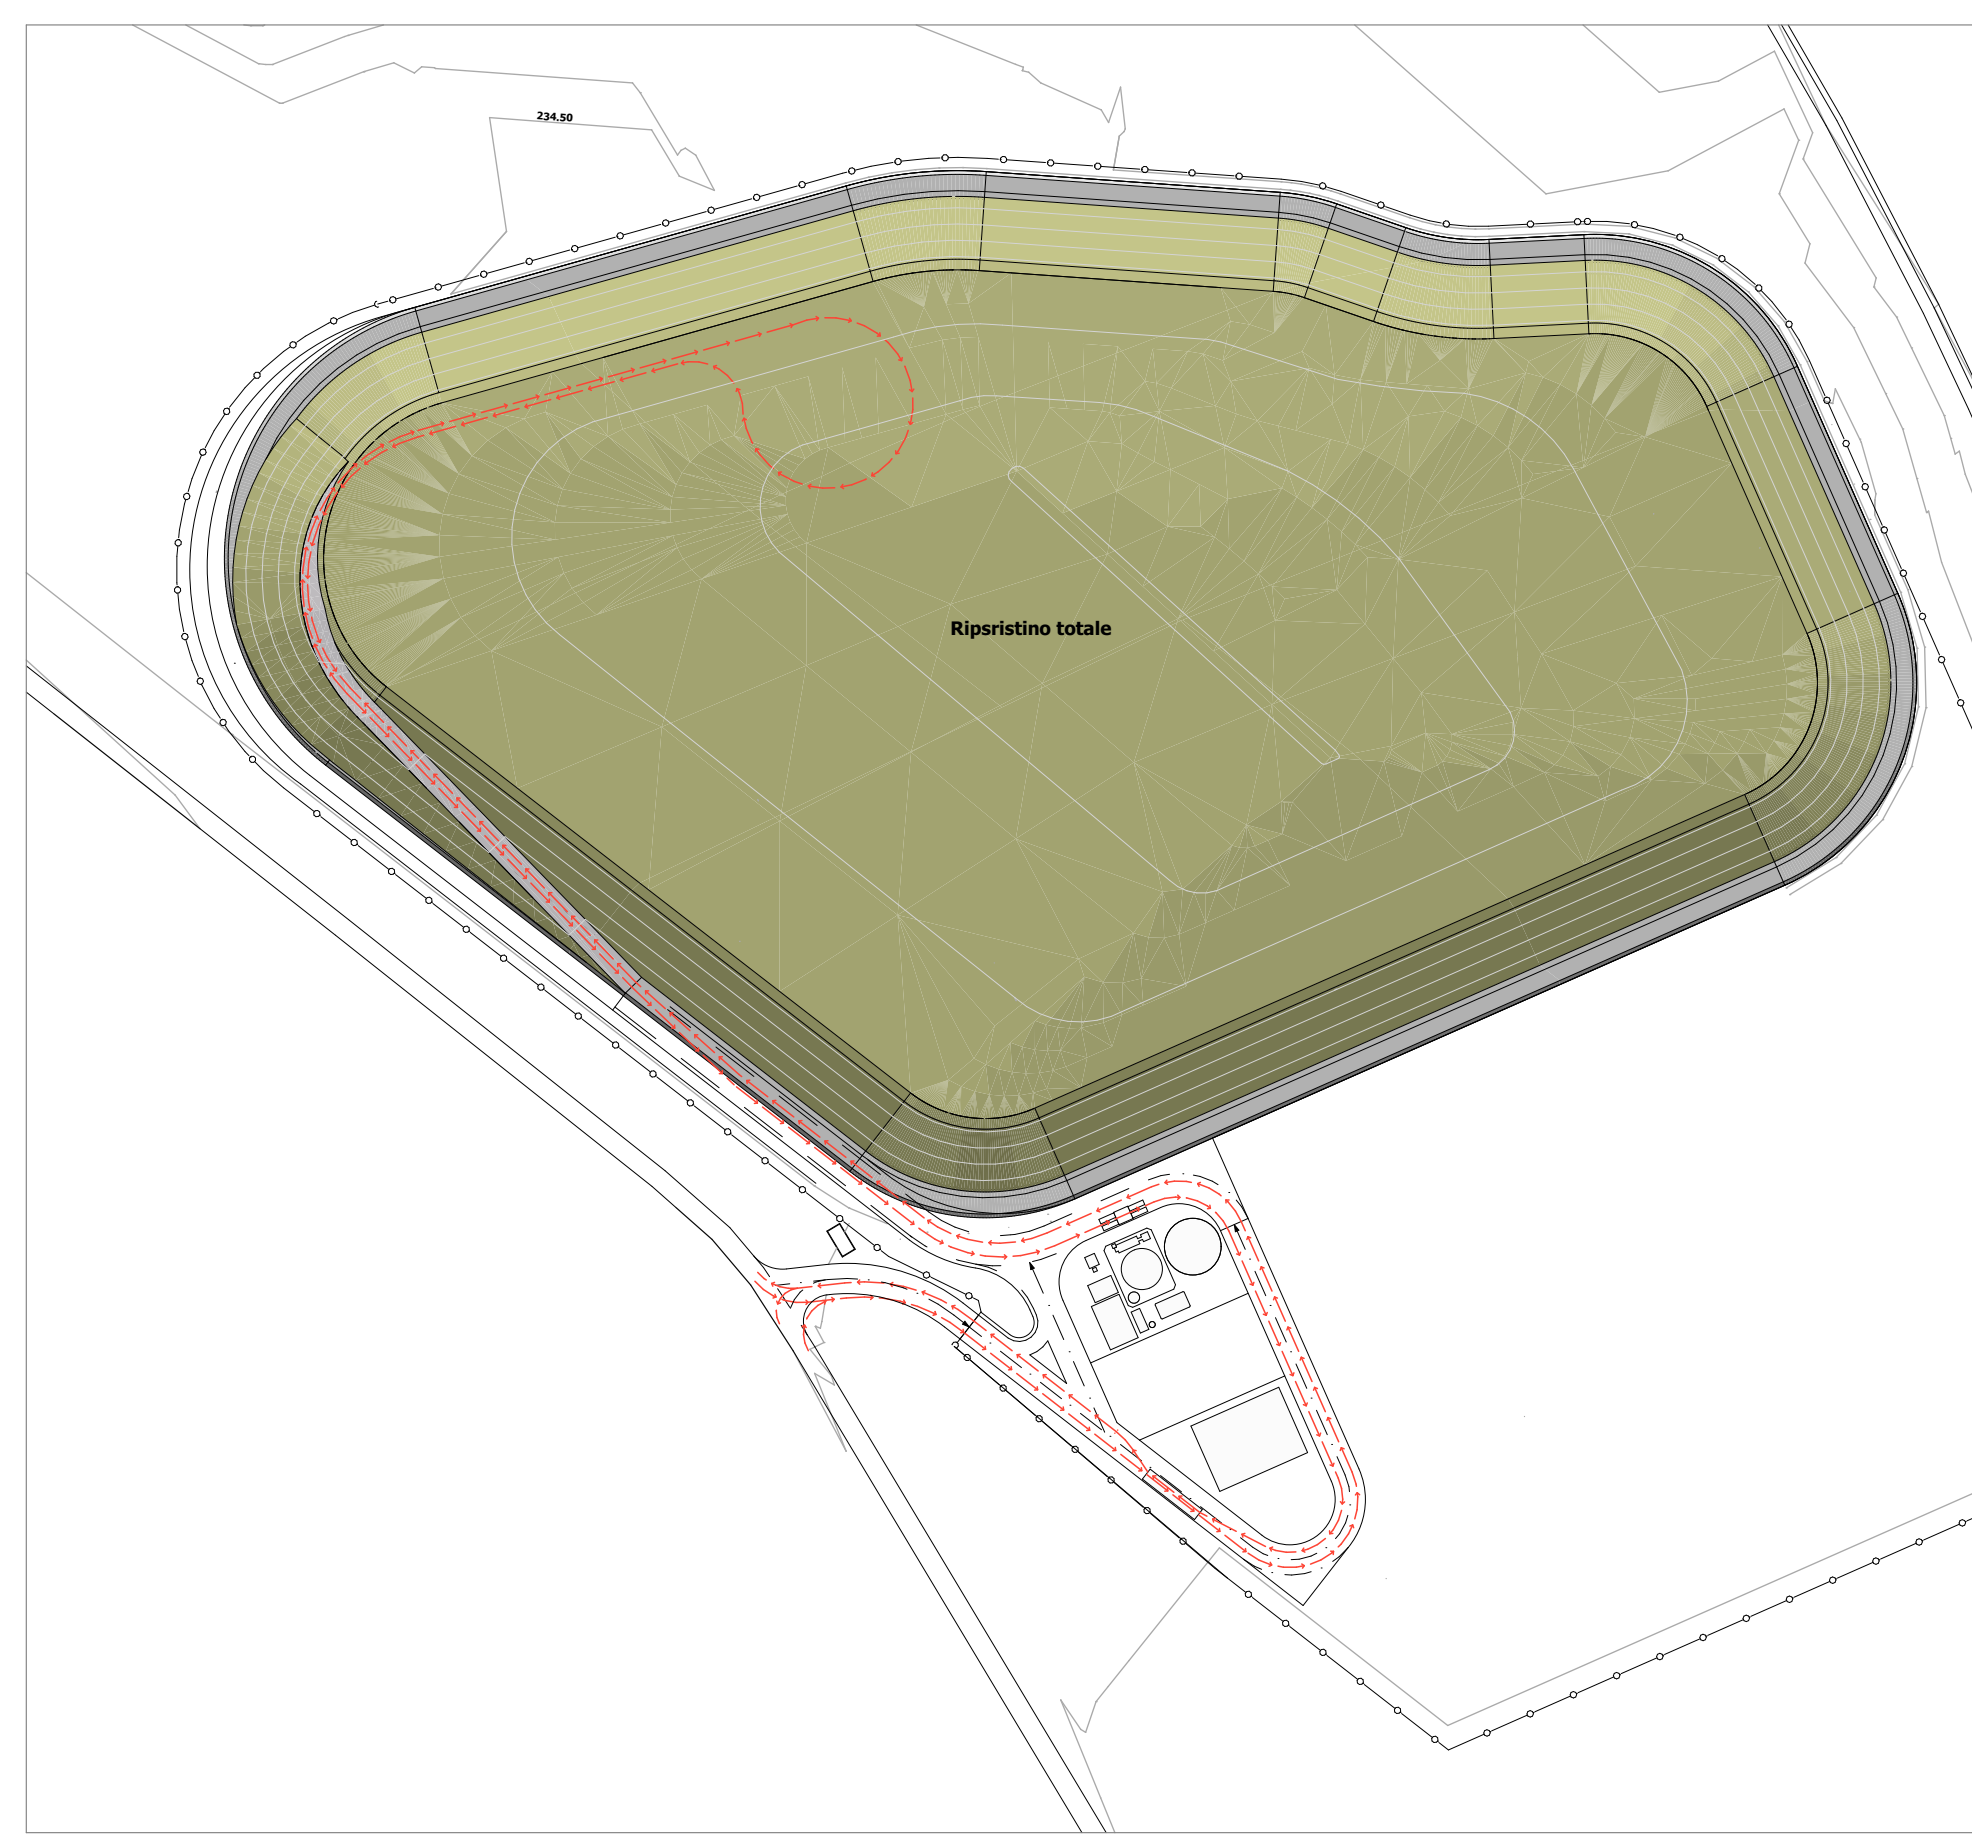

Fase 9

- LEGENDA**
- RECINZIONE
 - CURVE DI LIVELLO
 - SUPERFICIE IN SCAVO
 - SUPERFICIE IN ALLESTIMENTO
 - SUPERFICIE IN COLTIVAZIONE
 - SUPERFICIE IN COPERTURA
 - SUPERFICIE RIPRISTINATA
 - VIABILITA' MEZZI D'OPERA
 - VIABILITA' MEZZI DI CONFERIMENTO



FASE	DESCRIZIONE	MATERIALE DI RISULTA				STIMA MOVIMENTI TERRA				MATERIALE UTILIZZATO				STIMA STOCCAGGI		
		TOTALE SCAVO [mc]	TOP SOIL [mc]	ARGILLA [mc]	MISTA [mc]	di cui MASSIMA CHIAMATA OTTENIBILE [mc]	MISTAL GIALIA [mc]	INFRASTRATTO [mc]	GIUNIA [mc]	ARGILLA [mc]	TERRENO VEGETALE [mc]	TOP SOIL [mc]	ARGILLA [mc]	MISTA [mc]		
0	Approntamento cantiere	50.930	33.894	34.789	27.248						33.894	34.789	27.248			
1	Scavo Lotto 1, formazione strada geometrica	215.924	5.765	62.337	147.822	21.060	73.064				39.659	97.326	102.005			
2	Allattamento Lotto 1 e Scavo Lotto 2	150.971	4.011	43.585	103.355	16.128			6.411	38.911	43.690	105.800	198.949			
3	Coltivazione Lotto 1 e allattamento Lotto 2	122.834	1.280	35.462	84.092	13.128		43.369	6.948	32.747	46.970	105.515	226.724			
4	Copertura parziale Lotto 1, Coltivazione Lotto 2, allattamento Lotto 3 e Scavo Lotto 4	140.200	3.745	40.493	96.022	14.979		56.624	4.506	34.268	50.715	111.780	261.616			
5	Ripristino parziale Lotto 1, Copertura parziale Lotto 2, Coltivazione Lotto 3, Allattamento Lotto 4 e Scavo Lotto 5	99.882	2.467	28.836	68.579	10.667	3.019	43.075	9.411	43.903	4.722	48.660	96.673	272.291		
6	Ripristino parziale Lotto 2, Copertura parziale Lotto 3, Coltivazione Lotto 4, Allattamento Lotto 5 e Scavo Lotto 6	108.128	2.887	31.217	74.024	11.548	664	83.715	7.982	43.108	1.039	50.508	84.782	253.954		
7	Ripristino parziale Lotto 3, Copertura parziale Lotto 4, Coltivazione Lotto 5 e allattamento Lotto 6						1.661	76.430	8.982	44.494	2.598	47.910	40.288	166.882		
8	Ripristino definitivo Lotto 1, 2, 3 e 4, Copertura parziale Lotto 5 e Coltivazione Lotto 6						13.569	80.772	17.255	7.872	21.224	26.686	32.417	50.286		
9	Copertura parziale Lotto 6 e ripristino						14.539	18.012	10.511	22.740	3.945	21.905	17.735			
	TOTALE	933.930	50.269	270.729	600.942	89.496	106.518	396.983	79.707	254.814	52.322					

DISCARICA PER RIFIUTI NON PERICOLOSI MONODEDICATA PER MATERIALI DA COSTRUZIONE CONTENENTI CEMENTO-AMIANTO



10 Fasi di coltivazione

ACQUA & SOLE S.r.l.
Sede Legale: Via Galvani, 1 - 20133 MILANO
Cod. Fisc. P.IVA: 0575600963

TUTTI I DIRITTI DI RIPRODUZIONE ANCHE PARZIALI SONO RISERVATI