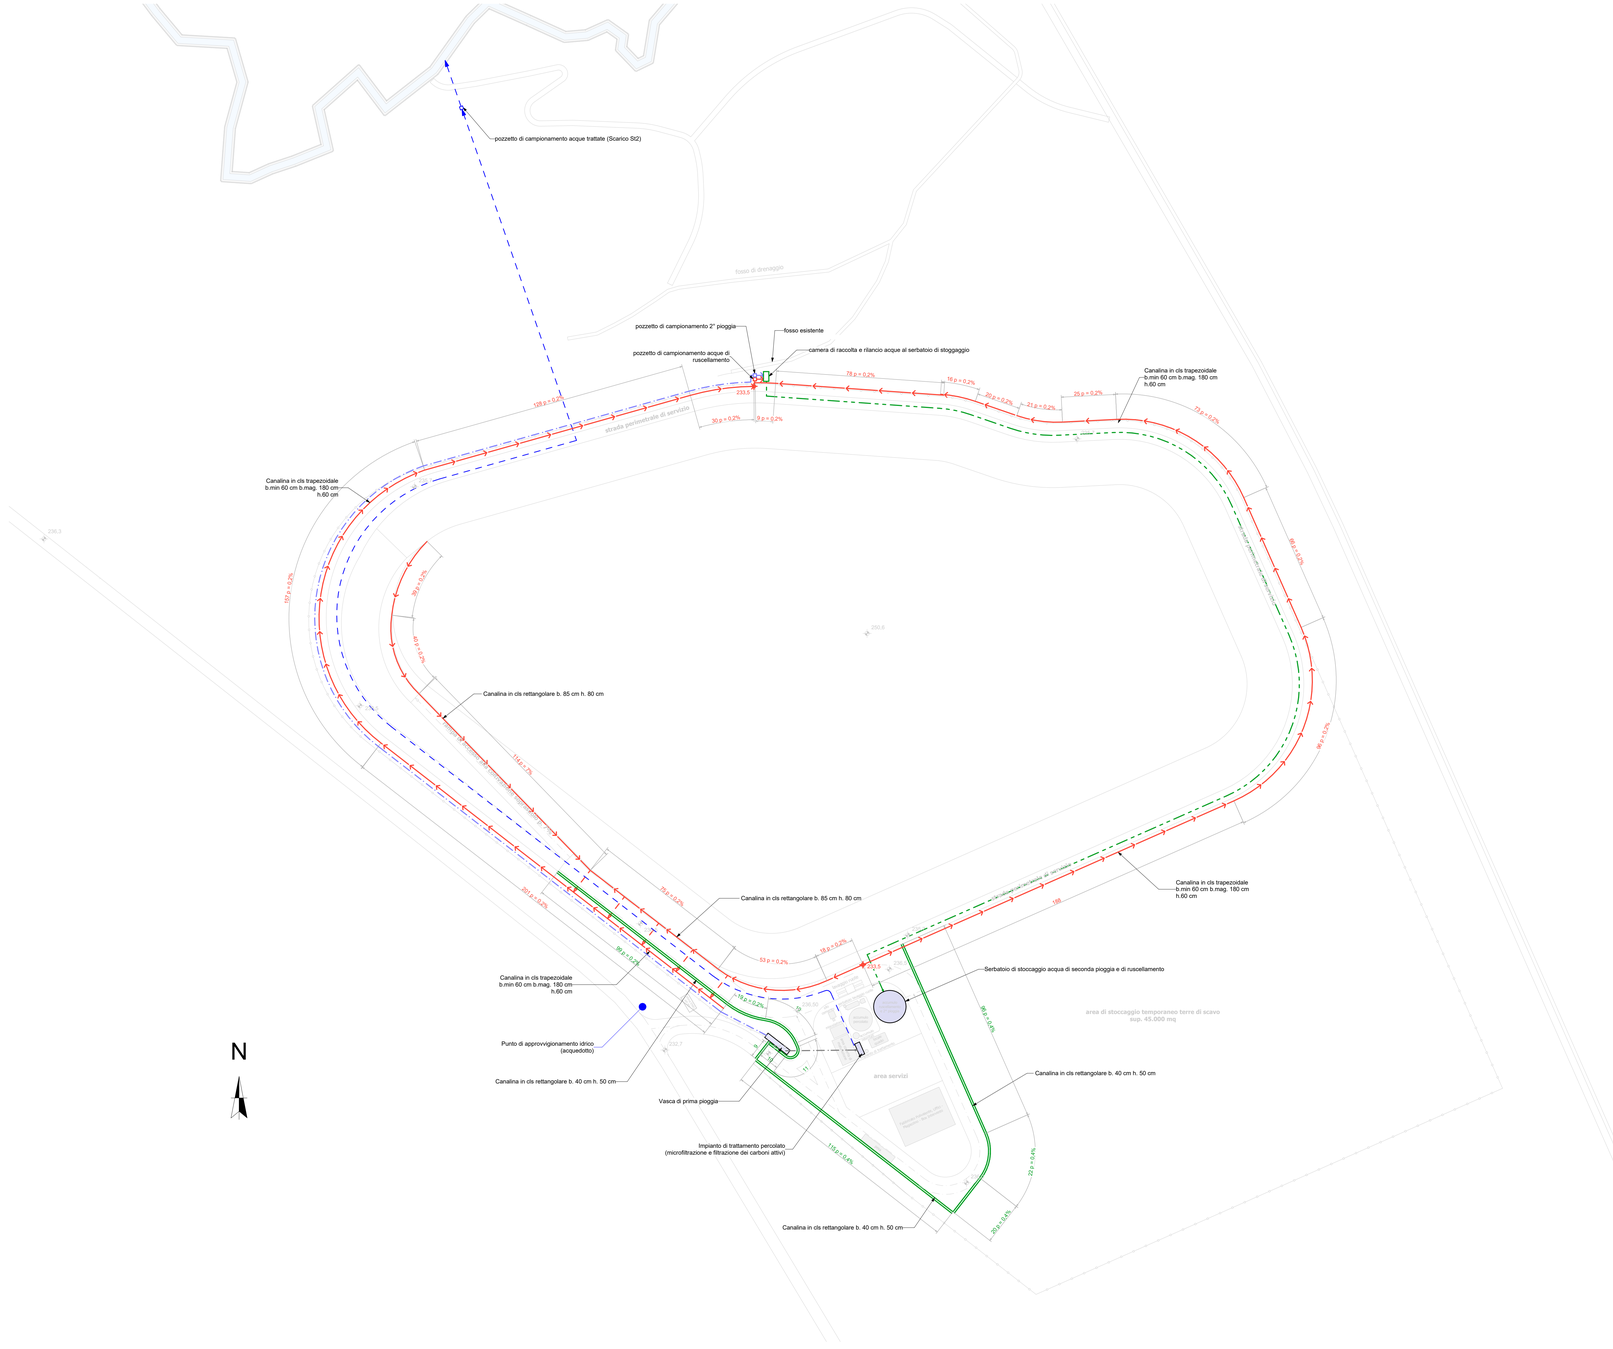

Planimetria sistema di gestione acque meteoriche 1:1000

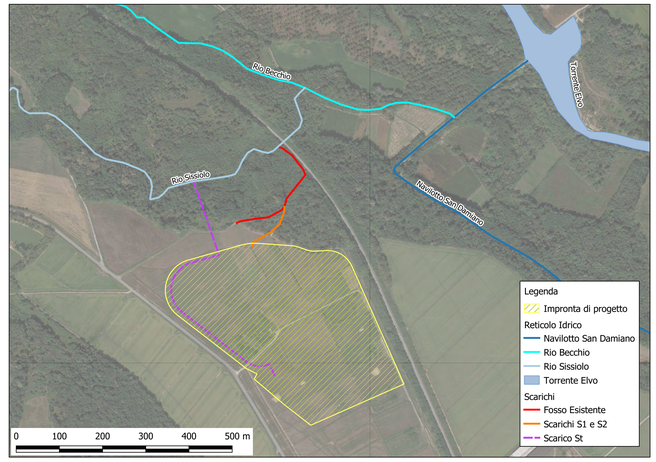

Planimetria Inquadramento Reticolo Idrico

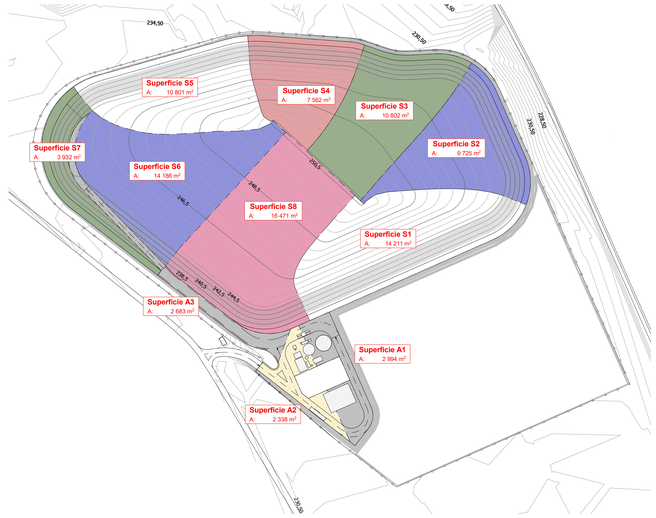

Planimetria Superfici Scolanti 1:2000

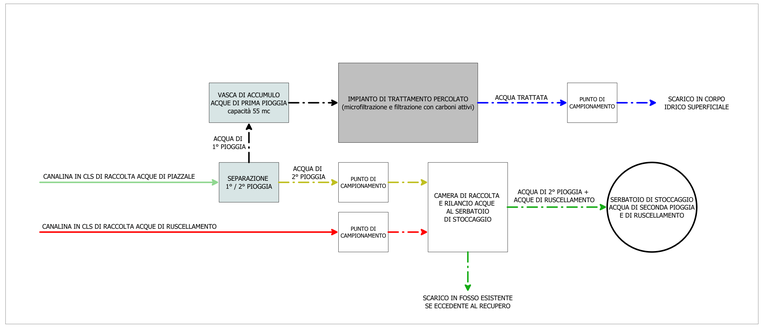

Schema trattamento acque meteoriche

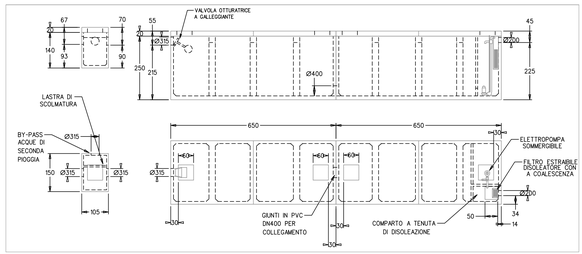

Dettaglio Vasca di Prima Pioggia

LEGENDA PLANIMETRIA

- RECINZIONE
- QUOTA FONDO CANALINA [m s.l.m.]
- CANALINA RACCOLTA ACQUE METEORICHE
- CANALINA RACCOLTA ACQUE METEORICHE (TRATTO INTERRATO)
- CANALINA RACCOLTA ACQUE DI PIAZZALE
- TUBAZIONE DI SCARICO ACQUE TRATTATE
- TUBAZIONE DI RILANCIO PRIMA PIOGGIA AL TRATTAMENTO
- TUBAZIONE DI RILANCIO ACQUE METEORICHE E TRATTATE AL SERBATOIO DI STOCCAGGIO
- TUBAZIONE DI SCARICO ACQUE DI SECONDA PIOGGIA

COMUNE DI SALUSSOLA
Provincia di Biella

DISCARICA PER RIFIUTI NON PERICOLOSI MONODEDICATA PER MATERIALI DA COSTRUZIONE CONTENENTI CEMENTO-AMIANTO

Progetto:

Tavola: 9

Planimetria gestione acque meteoriche

Elaborato:

Data: Settembre 2019
Revisione: REV05

Scala: 1:1000, 1:2000

ACQUA & SOLE S.r.l
Sede Legale: Via Cesare Battisti, 1/3
20123 MILANO
Cod. Fisc. e P. IVA 05795600963

Gruppo di progettazione		
	Ing. F. Barone:	Coordinamento e Progettazione
	Geom. S. Cattaneo:	Elaborati grafici
	Arch. D. Bonomi:	Elaborati grafici
	Ing. A. Giordano:	Supporto alla progettazione
	Ing. M. Bontempi:	Cenpali ed Estimo
	Arch. P. Pellicciali:	Territorio e paesaggio
	Dott. Agr. A. Massa Saluzzo:	Ripristino ambientale ed aspetti naturalistici
	Nuovi Servizi Ambientali srl:	Controlli ambientali
	Dott. O. Cottica:	Aspetti chimico-tossicologici
	Studio Associato Planeta:	Geologia ed idrogeologia
	Geol. F. Finotelli:	Geotecnica e stabilità
	Ingegneria e Ambiente:	Supporto alla progettazione
	Dott. Agr. Igor Cavagliotti:	Aspetti forestali
	Ing. M. Rizzi:	Valutazione strutturale
	Prof. O. del Greco:	Valutazione strutturale
	Geol. C. Caselli:	Valutazione idrogeologica
	Prof. F. Adani:	Valutazione agronomica
	Dott.ssa M. Butera:	Aspetti sanitari
	Arch. V. Curti:	Traffico e viabilità

Proponente

Acqua & Sole
Via Giulio Natta
Vellezzo Bellini (PV)

TUTTI I DIRITTI DI RIPRODUZIONE ANCHE PARZIALI SONO RISERVATI