




SEZIONE A-A

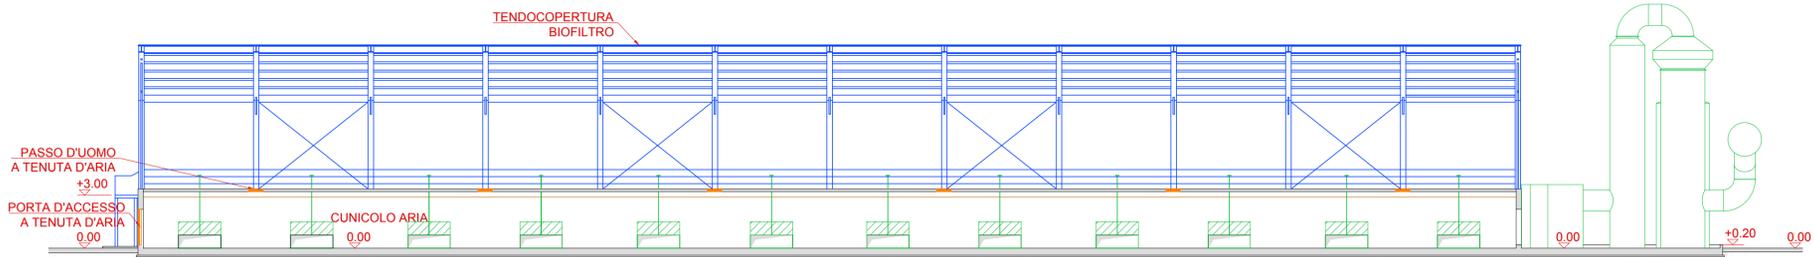


SEZIONE A'-A'

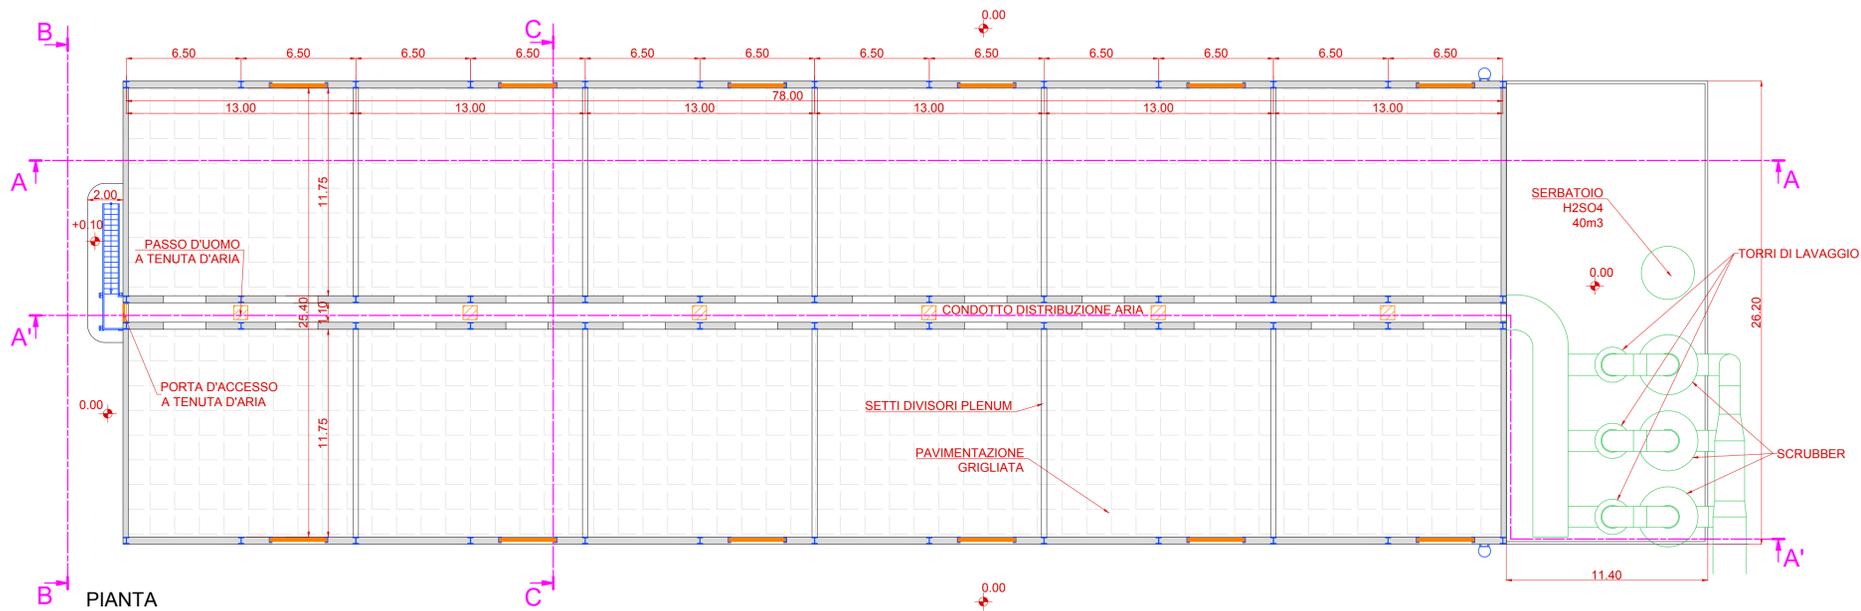


PIANTA

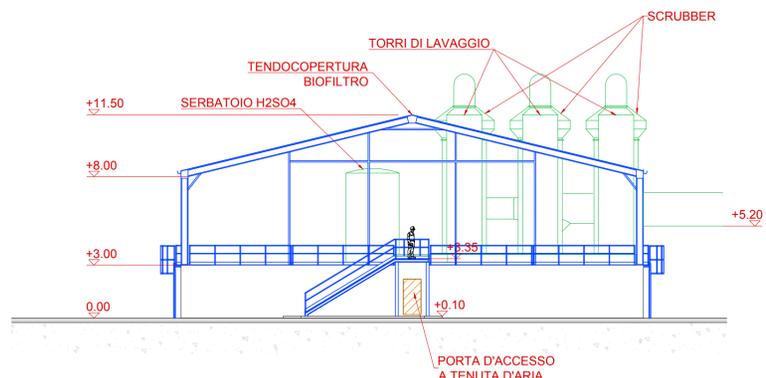

VISTA B-B

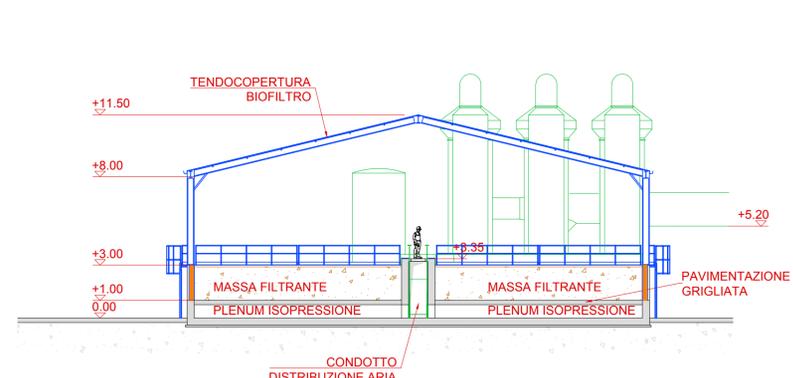

SEZIONE C-C

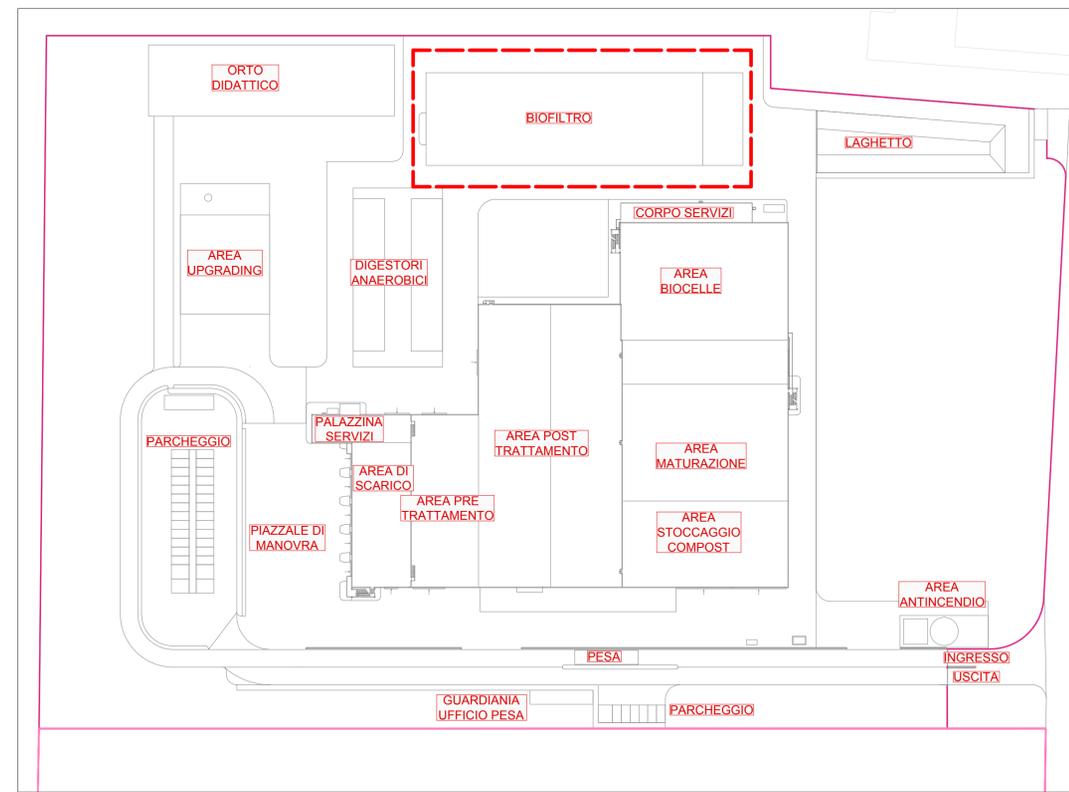

PIANTA CHIAVE
Scala 1:1000

LEGENDA GRAFICA

- Opere in c.a.
- Strutture in carpenteria metallica e tendocopertura
- Installazioni a servizio del biofiltro
- Macchine

Numero documento interno CAVP03-BF-A-A-2-00-R02		Derivato da	
<p>A2A Ambiente S.p.A. Ingegneria Ambiente Via Olgettina 25 20132 Milano T (+39) 02 2729 81 ingegneria.ambiente@a2a.eu www.a2ambiente.eu</p>		Titolo progetto Nuovo impianto di trattamento e recupero della frazione organica da raccolta differenziata	
		Località Gerbido Comune di Cavaglià (BI)	
Titolo documento Biofiltro Pianta, sezioni e particolari		Verifica P. Agostoni P. Mandara	Approvazione L. Zaniboni
Numero tavola Tav. 10		Committente	
Revisione 02	Data Aprile 2020	Direttore lavori	
Scala grafica 1:200	Scala piottaggio 1:1	Esecutore lavori	