






PIANTA RETI INTERRATE
Scala 1:200

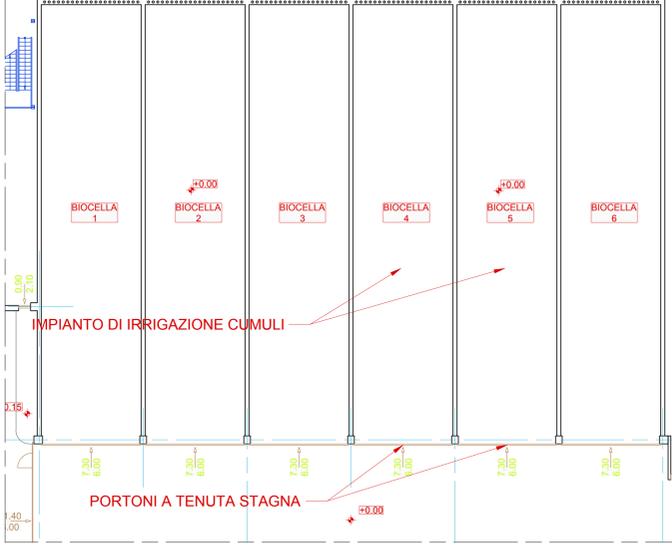


PIANTA INTERNO BIOCELLE
Scala 1:200

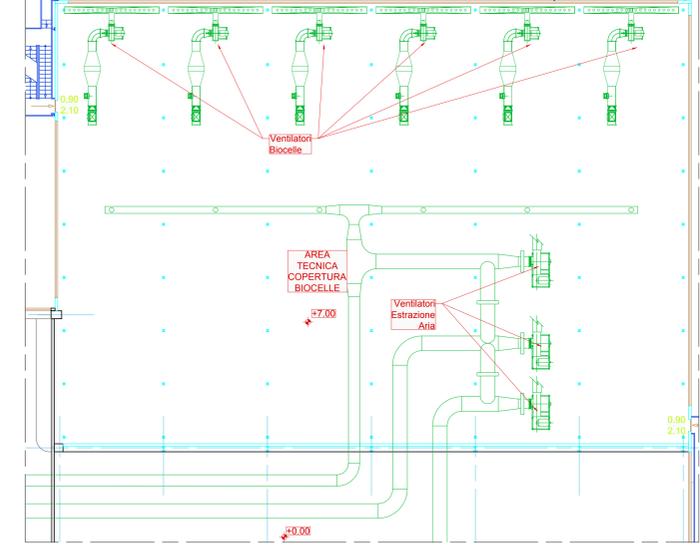


PIANTA COPERTURA BIOCELLE +7.00
Scala 1:200

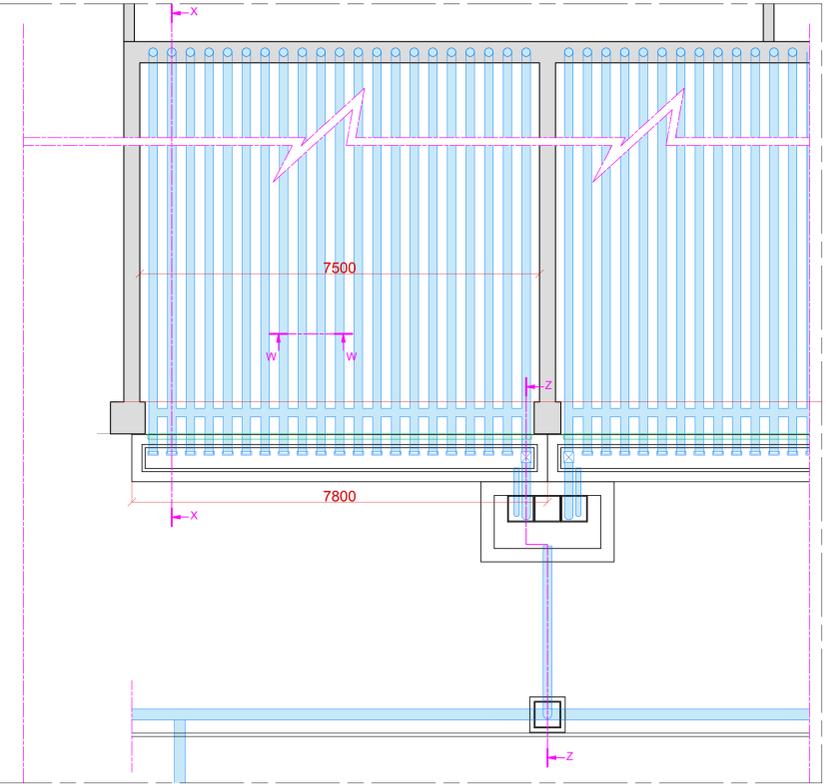


PIANTA DI DETTAGLIO TUBAZIONI BIOCELLE
Scala 1:50

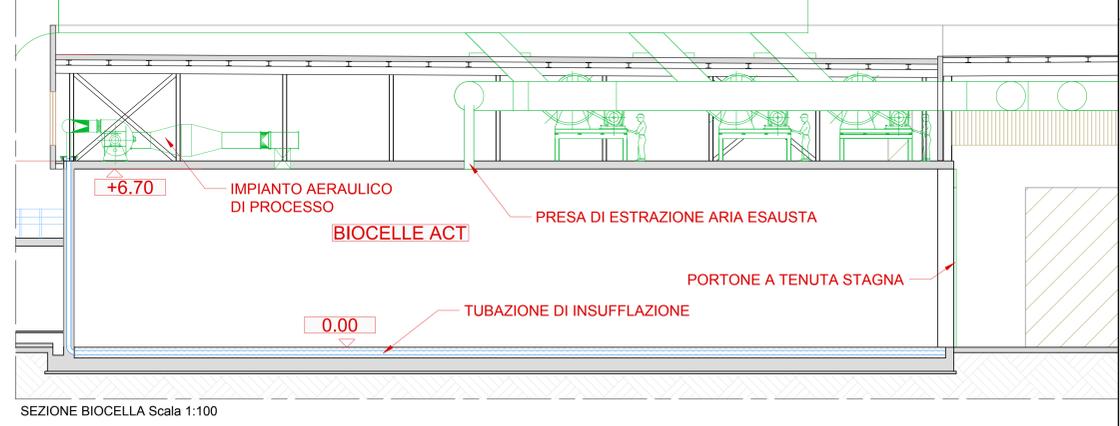


SEZIONE BIOCELLA Scala 1:100

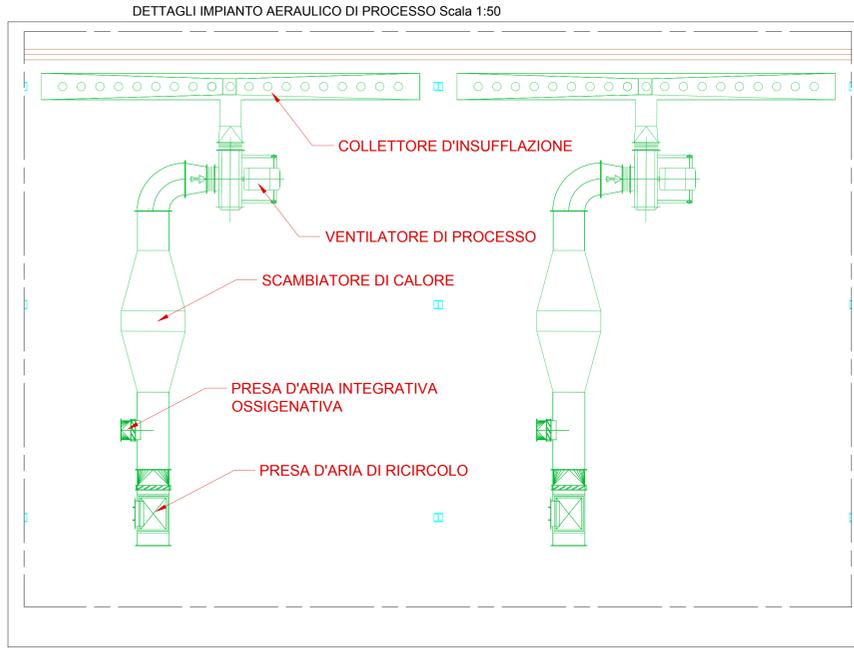

DETTAGLI IMPIANTO AERALICO DI PROCESSO Scala 1:50

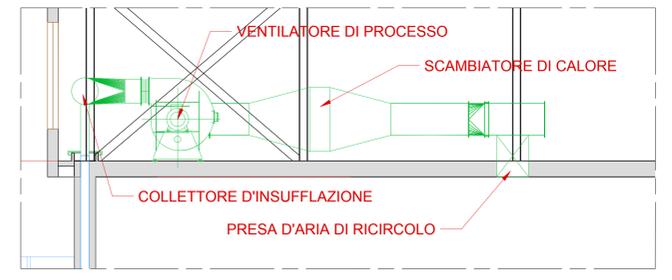


SEZIONI DI DETTAGLIO TIPOLOGICI TUBAZIONI BIOCELLE - Scala 1:20

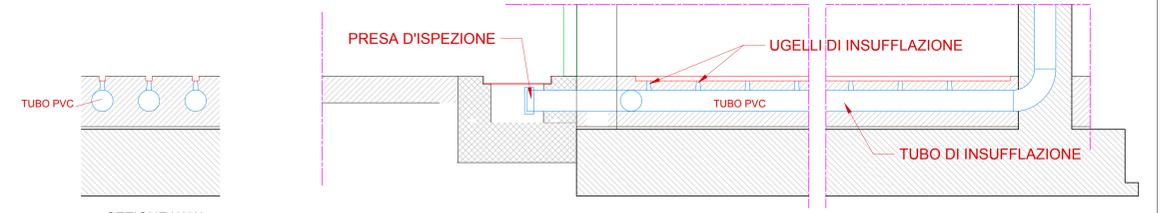

SEZIONE W-W
TUBAZIONI
INSUFFLAZIONE

SEZIONE X-X - DETTAGLIO TUBAZIONI DI INSUFFLAZIONE

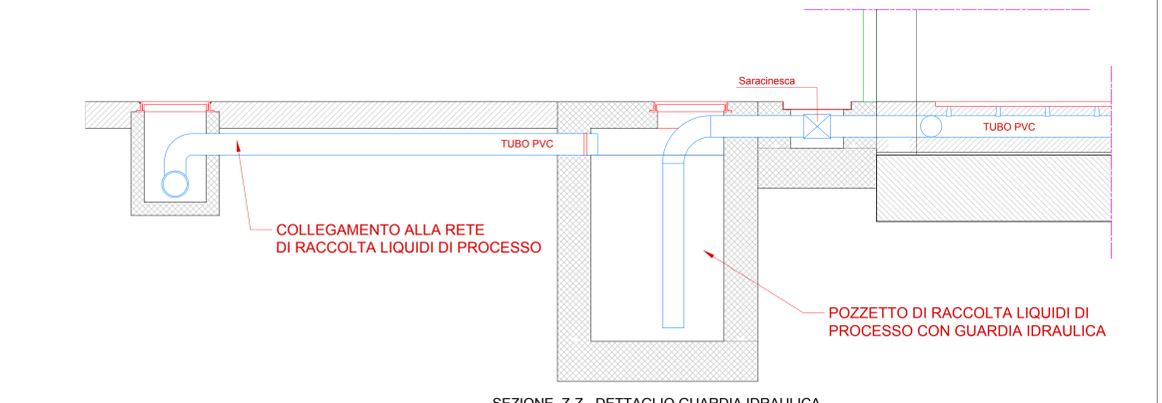

SEZIONE Z-Z - DETTAGLIO GUARDIA IDRAULICA

- LEGGENDA**
- Impianti aerologici di processo
 - Tubazioni di insufflazione
 - Canaline e chiusini metallici
 - Opere in c.a. gettato in opera
 - Opere in c.a. prefabbricato

N.B. il presente elaborato è da considerarsi a livello di progetto definitivo, eventuali misure riportate sono indicative e potrebbero variare in sede di progettazione esecutiva.

| | | | |
|---|------------|-----------------------|------------------|
| 00 | Marzo 2020 | Prima emissione | S. Tediosi |
| Revisione interna | Data | Descrizione revisione | Redazione |
| Numero documento interno | | Derivato da | |
| CAVP03-CO-A-A-2-01-R00 | | | |
| | | | |
| Nuovo impianto di trattamento e recupero della frazione organica da raccolta differenziata Località Gerbido Comune di Cavaglià (BI) | | | |
| Titolo documento: Biocelle - Particolari | | | |
| Verifica | F. Cottoni | Approvazione | P. Agostoni |
| Progettista | | | Committente |
| Direttore lavori | | | Esecutore lavori |
| Scala grafica | Varie | Scala plottaggio | 1:1 |

E' vietato consegnare a terzi o riprodurre questo documento, utilizzarne il contenuto o renderlo comunque noto a terzi senza autorizzazione. Ogni infrazione comporta il risarcimento dei danni subiti. Sono riservati tutti i diritti derivanti dalla concessione di brevetti per invenzioni, di modelli industriali di utilità e di disegni o modelli. The reproduction, distribution and utilization of this document as well the communication of its contents to others without express authorization is prohibited. Offenders will be held liable for the payment of damages. All rights reserved in the event of the grant of patent, utility model or design.