

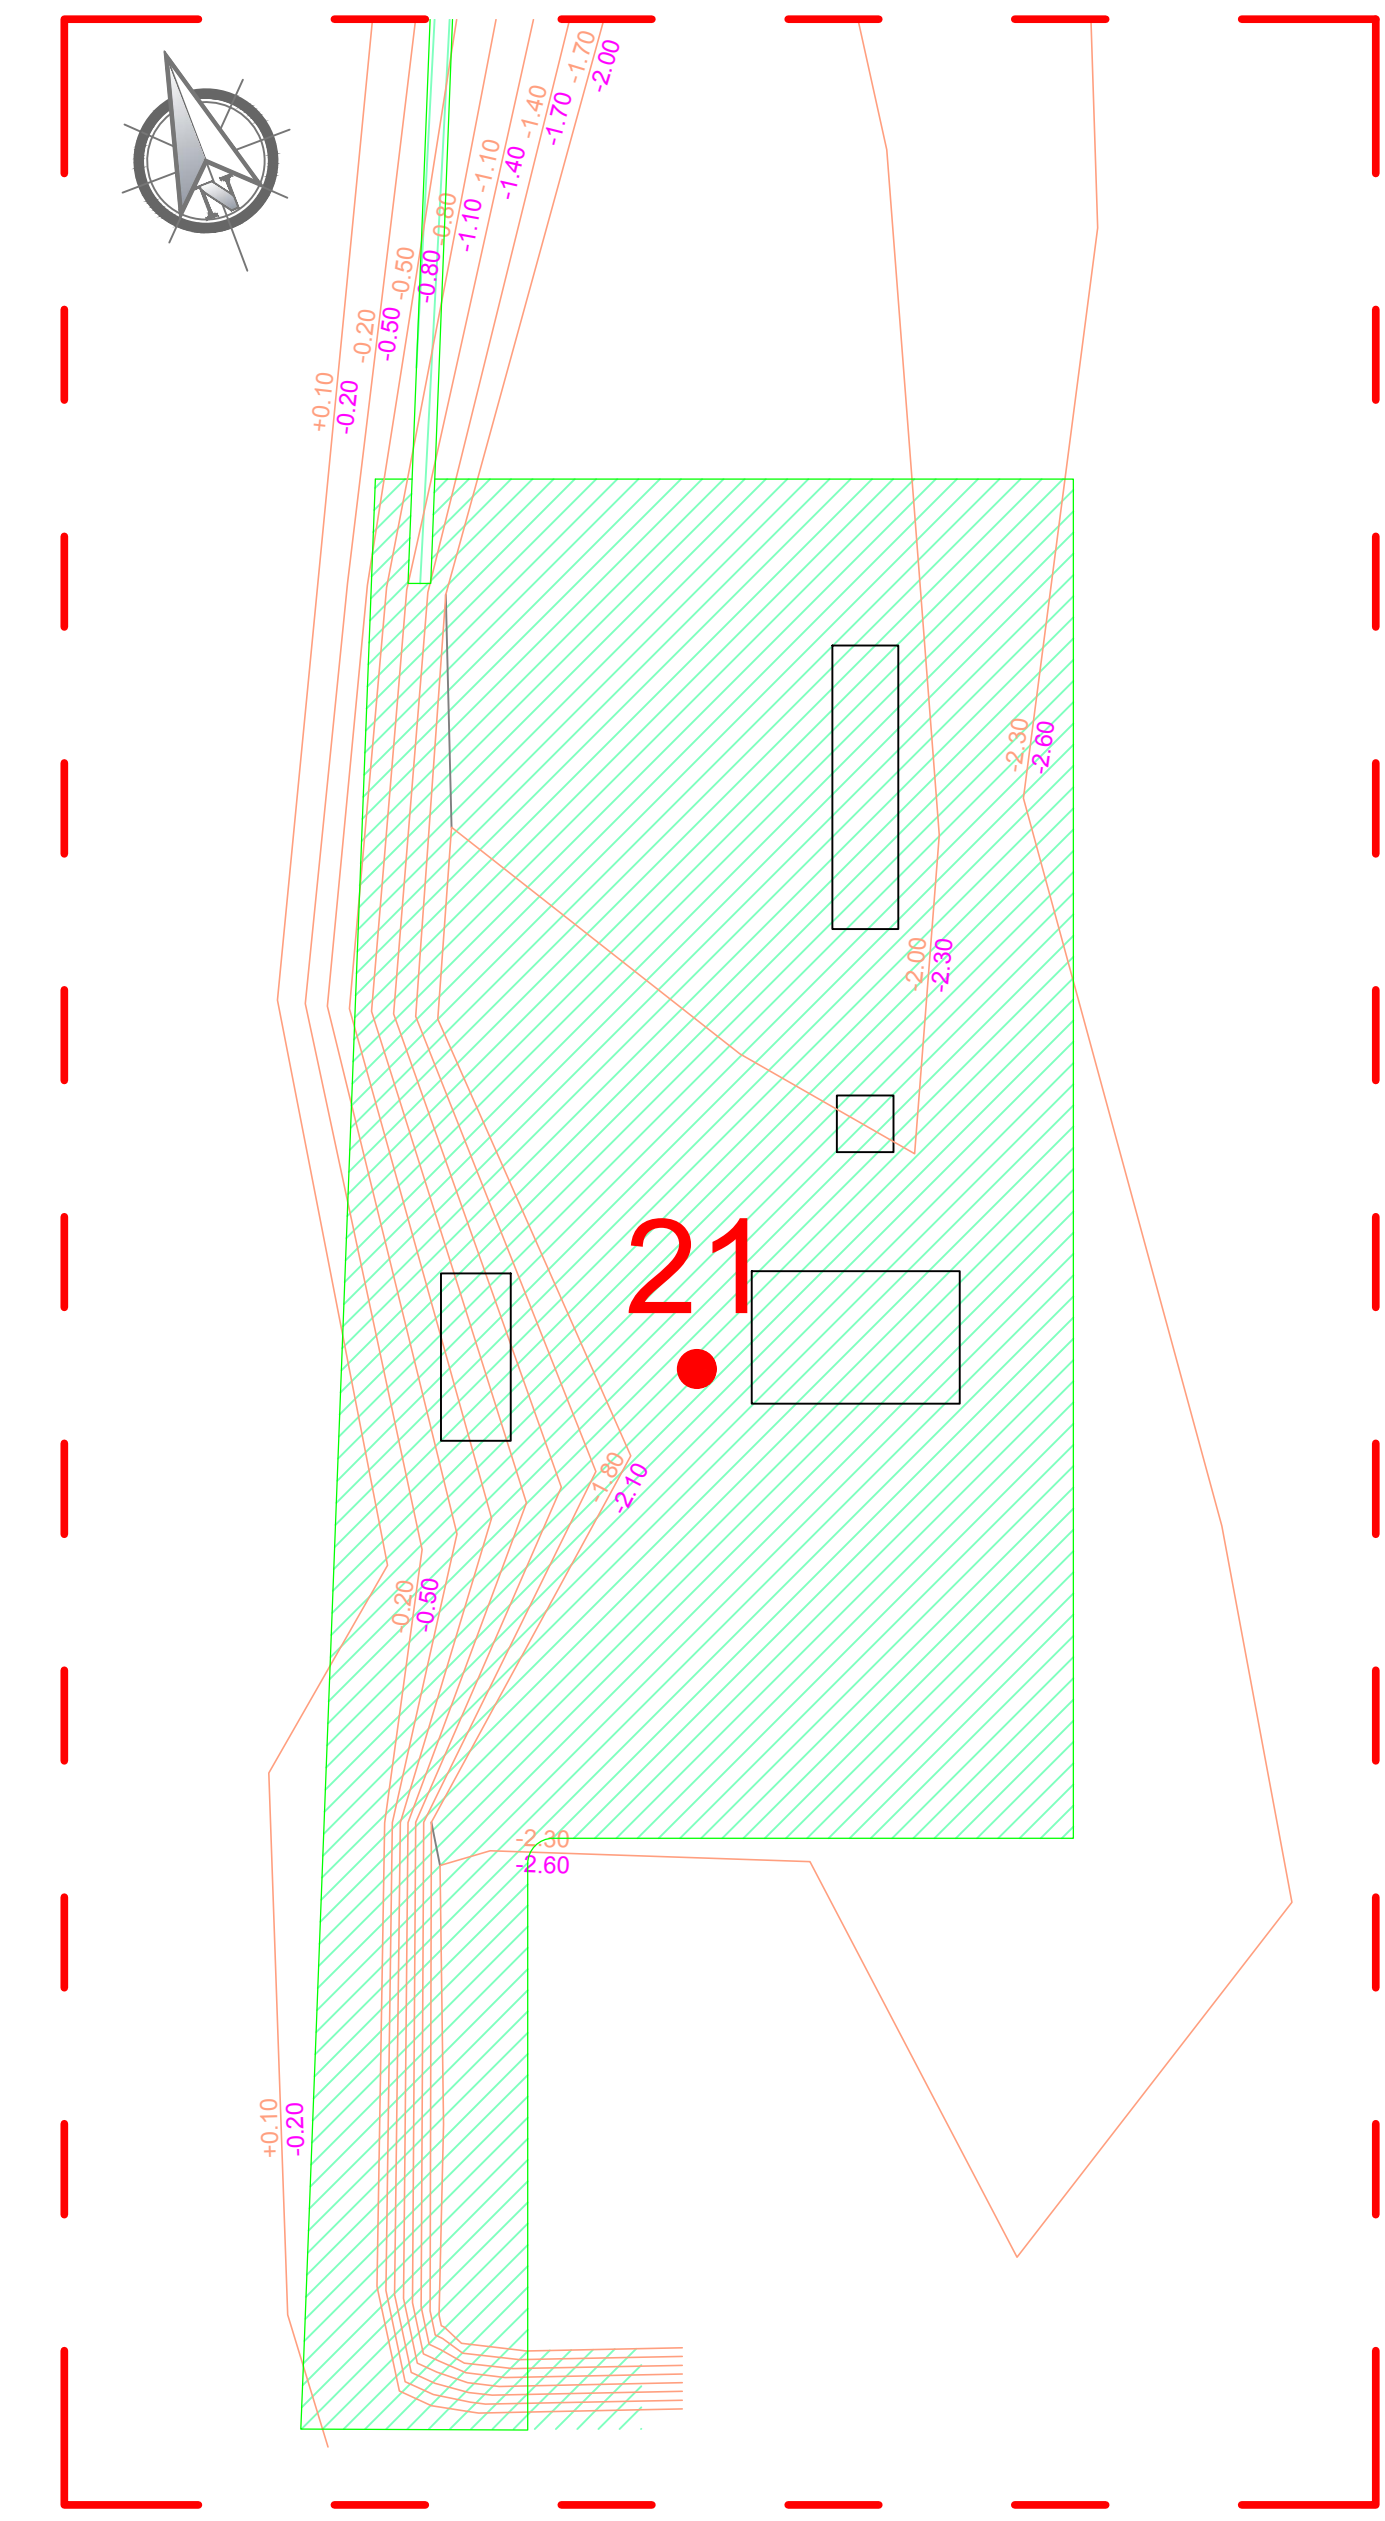


ZONA 1

 

ZONA 2

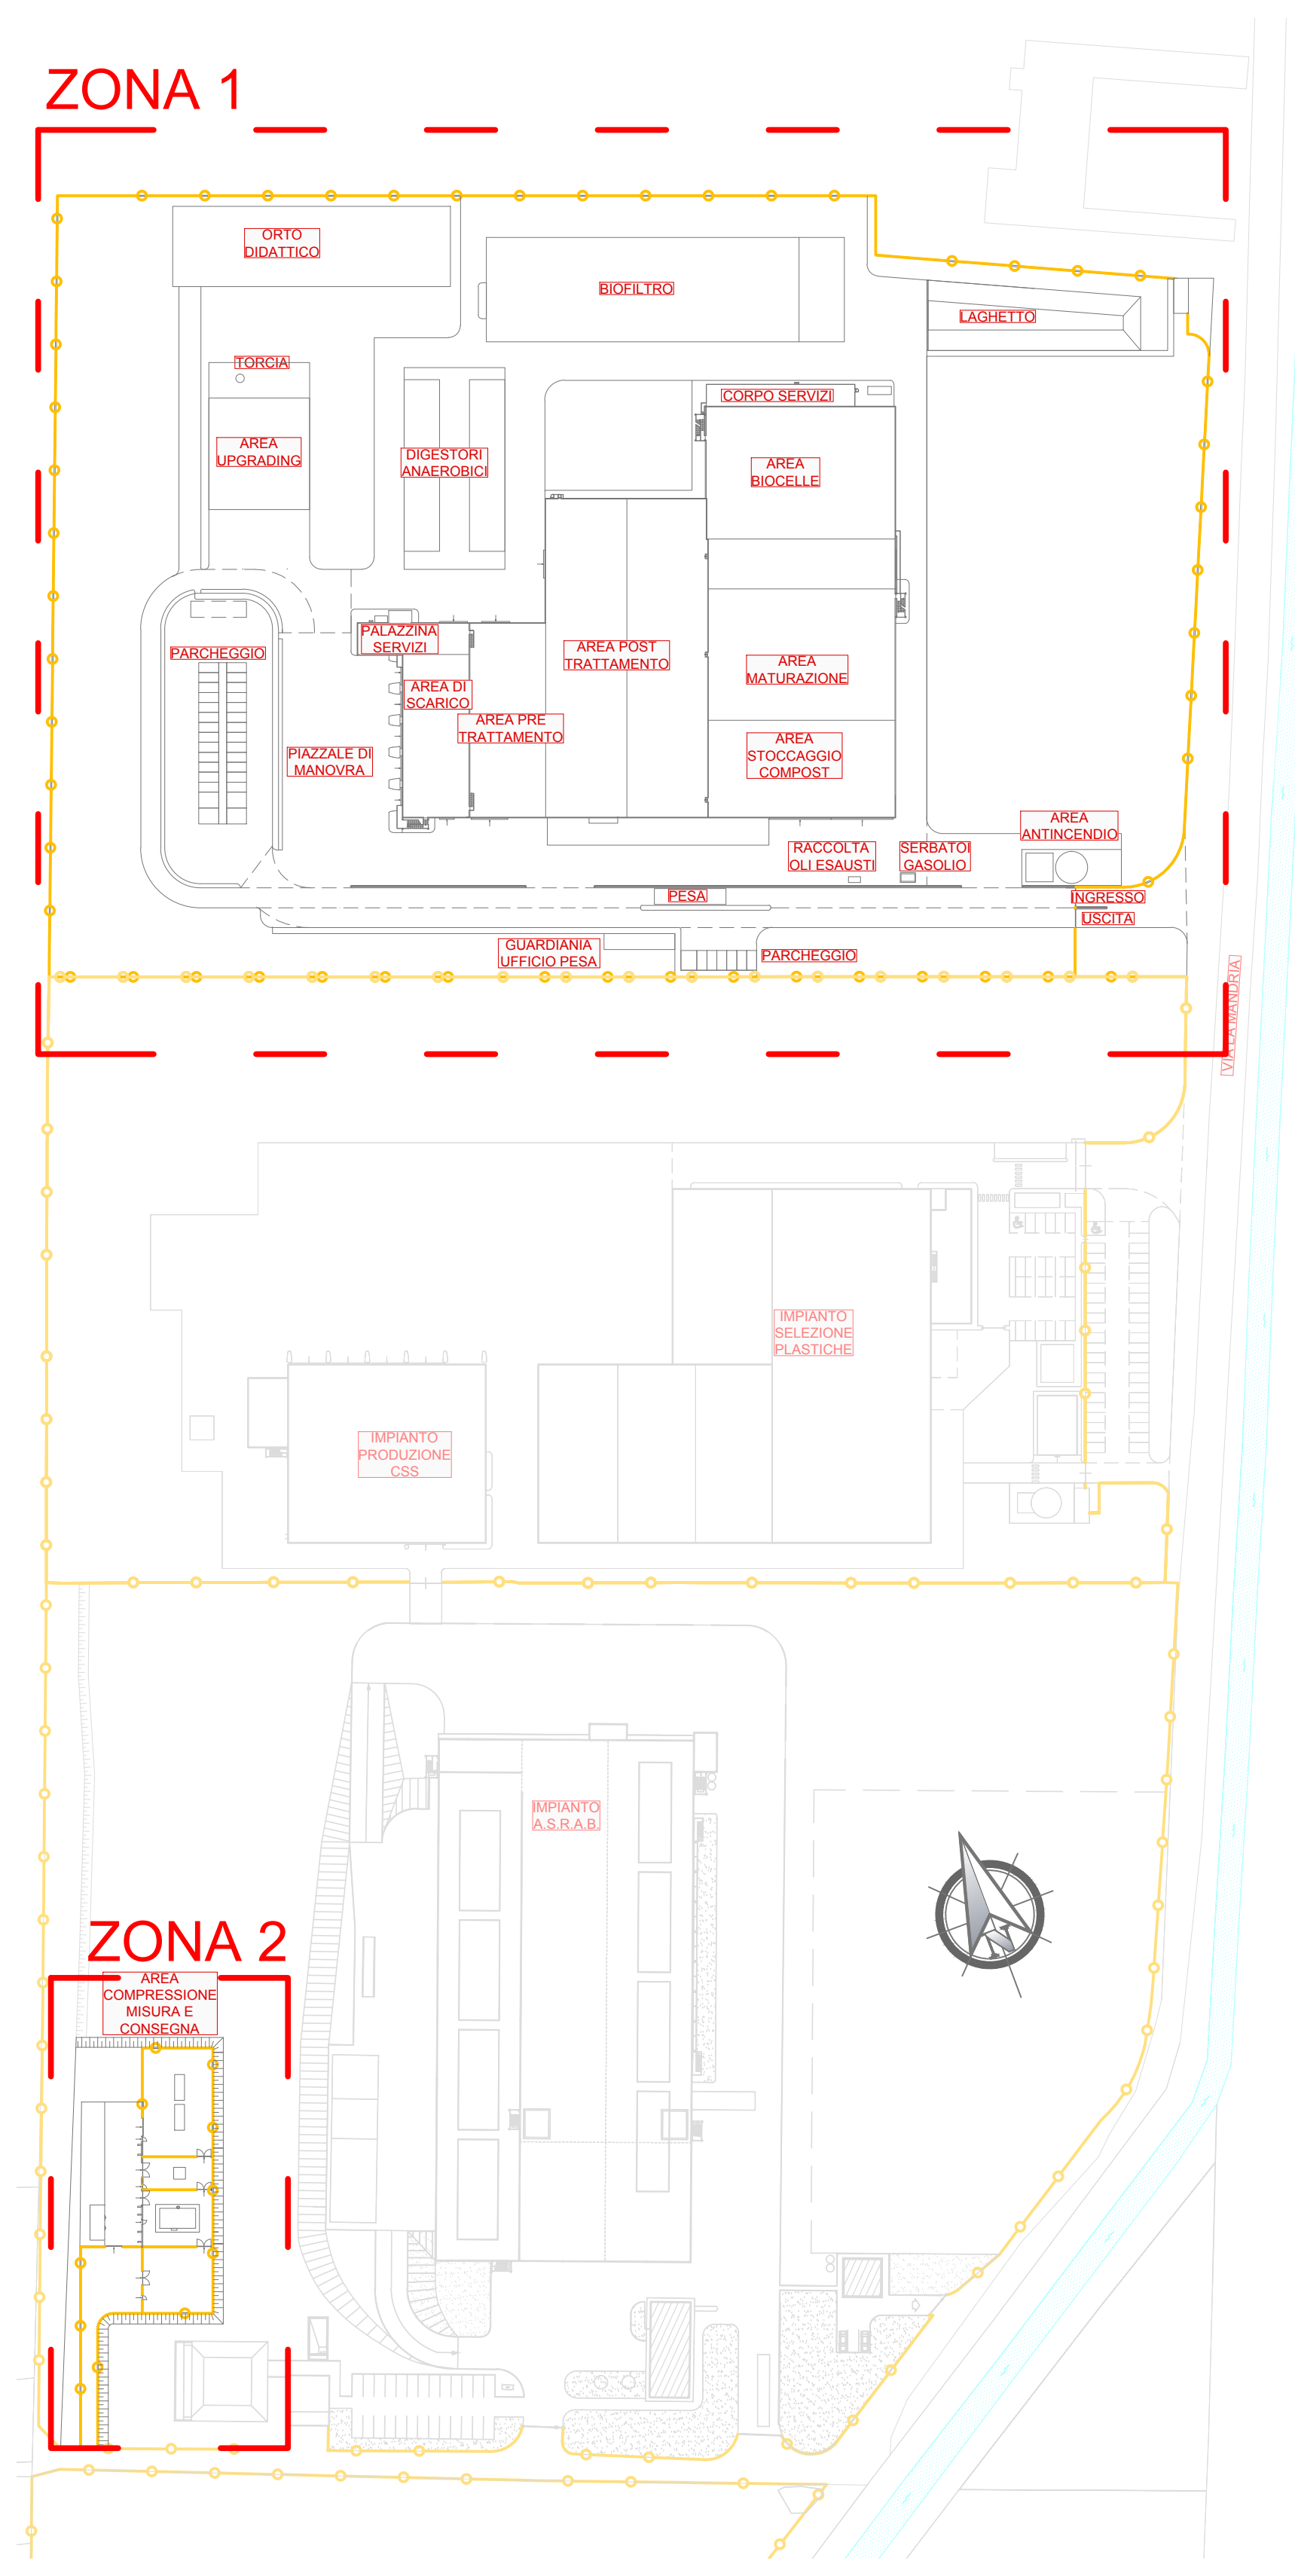

ZONA 2

**LEGENDA**

- FONDO SCAVO SUPERFICIE PIANA QUOTA +0,90
- FONDO SCAVO SUPERFICIE PIANA QUOTA +0,40
- FONDO SCAVO SUPERFICIE PIANA QUOTA -0,10
- FONDO SCAVO SUPERFICIE PIANA QUOTA -0,45
- FONDO SCAVO SUPERFICIE PIANA QUOTA -0,60
- FONDO SCAVO SUPERFICIE PIANA QUOTA -1,00/-1,10/-1,20
- FONDO SCAVO SUPERFICIE PIANA QUOTA -1,60/-2,00
- FONDO SCAVO SUPERFICIE PIANA QUOTA -2,40
- FONDO SCAVO SUPERFICIE PIANA QUOTA -3,50/-5,25
- FONDO SCAVO SUPERFICIE PIANA QUOTA -5,80/-6,00/-6,50
- SCAVO INCLINATO (SCARPATA)
- LINEE DI SCAVO
- QUOTA FONDO SCAVO
- PERIMETRO RECINZIONE
- ALTIMETRIA QUOTA TERRENO ESISTENTE
- ALTIMETRIA QUOTA SCOTICO

**SCAVI**

- MATERIALE DI COLTIVO DERIVATO DALLO SCOTICO DI 30 cm = mc 16.200
- MATERIALE DERIVATO DALLO SBANCAMENTO SU TUTTA L'AREA E DALLO SCAVO A SEZIONE OBBLIGATA PER OPERE DI FONDAZIONE = mc 33.500
- MATERIALE DERIVATO DALLO SCAVO A SEZIONE OBBLIGATA PER RETI INTERRATE = mc 2.700

**RINTERRI**

- RINTERRO SCAVI E RIPRISTINO AMBIENTALE CON MATERIALE DI COLTIVO DERIVATO DALLO SCOTICO PREVIA VERIFICA DI IDONEITA' = mc 16.200
- RINTERRO CON MATERIALE DERIVATO DALLO SBANCAMENTO SU TUTTA L'AREA E DALLO SCAVO A SEZIONE OBBLIGATA PER OPERE DI FONDAZIONE PREVIA VERIFICA DI IDONEITA' = mc 35.600
- RINTERRO SCAVI RETI INTERRATE CON MATERIALE DERIVATO DALLO SCAVO A SEZIONE OBBLIGATA PREVIA VERIFICA DI IDONEITA' = mc 2.300
- STABILIZZATO DI SOTTOFONDO DEI PIAZZALI E PAVIMENTI INDUSTRIALI CON MATERIALE DERIVATO DALL'ECCEDENZA DELLO SBANCAMENTO, SCAVA A SEZIONE OBBLIGATA E SCAVI RETI INTERRATE, PREVIA VERIFICA DI IDONEITA' = mc 5.000
- MATERIALE DA APPROVVIGIONARE ALL'ESTERNO
- RINTERRO CON L'ECCEDENZA DEL MATERIALE DELL'IMPIANTO CSS PREVIA VERIFICA DI IDONEITA' = mc 6.700

**CAMPIONAMENTI**

- GRIGLIA DI CAMPIONAMENTO
- PUNTI CON PRELIEVO DI N.2 CAMPIONI
- PUNTI CON PRELIEVO DI N.3 CAMPIONI

|                          |                        |                   |             |              |
|--------------------------|------------------------|-------------------|-------------|--------------|
| Numero documento interno | CAVP03-CT-A-B-2-00-R02 |                   | Derivato da |              |
| <b>Tav 4a</b>            |                        |                   |             |              |
| Revisione                | 02                     | Data              | Aprile 2020 |              |
| Scala grafica            | 1:400                  | Scala pittogramma | 1:1         |              |
| Numero tavola            | A 2238                 |                   | Progettista | Committente  |
| Verifica                 |                        | P. Mandara        |             | Approvazione |
|                          |                        | P. Agustoni       |             | L. Zaniboni  |
|                          |                        |                   |             |              |
| <b>Esecutore lavori</b>  |                        |                   |             |              |

Numero documento interno: CAVP03-CT-A-B-2-00-R02

**a2a ambiente**

**Novo impianto di trattamento e recupero della frazione organica da raccolta differenziata**

Località Gerbido  
Comune di Cavaglià (BI)

Movimenti terra - Fase 1 scavi

**Tav 4a**

Revisione: 02 | Data: Aprile 2020 | Scala grafica: 1:400 | Scala pittogramma: 1:1

Verifica: P. Mandara, P. Agustoni | Approvazione: L. Zaniboni

Progettista: [Seal] | Committente: [Seal]

Esecutore lavori: [Seal]

N.B. LA QUOTA 0,00 DI PROGETTO CORRISPONDE ALLA QUOTA ASSOLUTA +220,70