


LEGENDA

- RINTERRO E RIPORTO SU SUPERFICIE PIANA CON SUPERFICIE FINALE PIANA
- RINTERRO E RIPORTO SU SUPERFICIE INCLINATA CON SUPERFICIE FINALE INCLINATA (SCARPATA)
- RINTERRO E RIPORTO SU SUPERFICIE INCLINATA CON SUPERFICIE FINALE PIANA
- RINTERRO E RIPORTO SU SUPERFICIE INCLINATA (SCARPATA) IN MATERIALE DI COLTIVO
- RIPRISTINO SCARPATE CON MATERIALE DI COLTIVO
- LINEE DI SCAVO
- RINTERRI IN SEZIONE CON MATERIALE DI COLTIVO
- RINTERRI IN SEZIONE

QUOTA FONDO SCAVO / QUOTA SOMMITA' RINTERRO
 QUOTA SOMMITA' RINTERRO
 CURVE DI LIVELLO TERRENO ESISTENTE
 PERIMETRO RECINZIONE

SCAVI

MATERIALE DI COLTIVO DERIVATO DALLO SCOTICO DI 30 cm	= mc 16.200
MATERIALE DERIVATO DALLO SBANCAMENTO SU TUTTA L'AREA E DALLO SCAVO A SEZIONE OBBLIGATA PER OPERE DI FONDAZIONE	= mc 33.500
MATERIALE DERIVATO DALLO SCAVO A SEZIONE OBBLIGATA PER RETI INTERRATE	= mc 2.700
RINTERRI	
RINTERRO SCAVI E RIPRISTINO AMBIENTALE CON MATERIALE DI COLTIVO DERIVATO DALLO SCOTICO PREVIA VERIFICA DI IDONEITA'	= mc 16.200
RINTERRO CON MATERIALE DERIVATO DALLO SBANCAMENTO SU TUTTA L'AREA E DALLO SCAVO A SEZIONE OBBLIGATA PER OPERE DI FONDAZIONE PREVIA VERIFICA DI IDONEITA'	= mc 35.600
RINTERRO SCAVI RETI INTERRATE CON MATERIALE DERIVATO DALLO SCAVO A SEZIONE OBBLIGATA PREVIA VERIFICA DI IDONEITA'	= mc 2.300
STABILIZZAZIONE DI SOTTOFONDO DEI PIAZZALI E PAVIMENTI INDUSTRIALI CON MATERIALE DERIVATO DALL'ECCEZZENZA DELLO SBANCAMENTO. SCAVI A SEZIONE OBBLIGATA E SCAVI RETI INTERRATE. PREVIA VERIFICA DI IDONEITA'	= mc 5.000
MATERIALE DA APPROVVIGIONARE ALL'ESTERNO	
RINTERRO CON L'ECCEZZENZA DEL MATERIALE DELL'IMPIANTO CSS PREVIA VERIFICA DI IDONEITA'	= mc 6.700

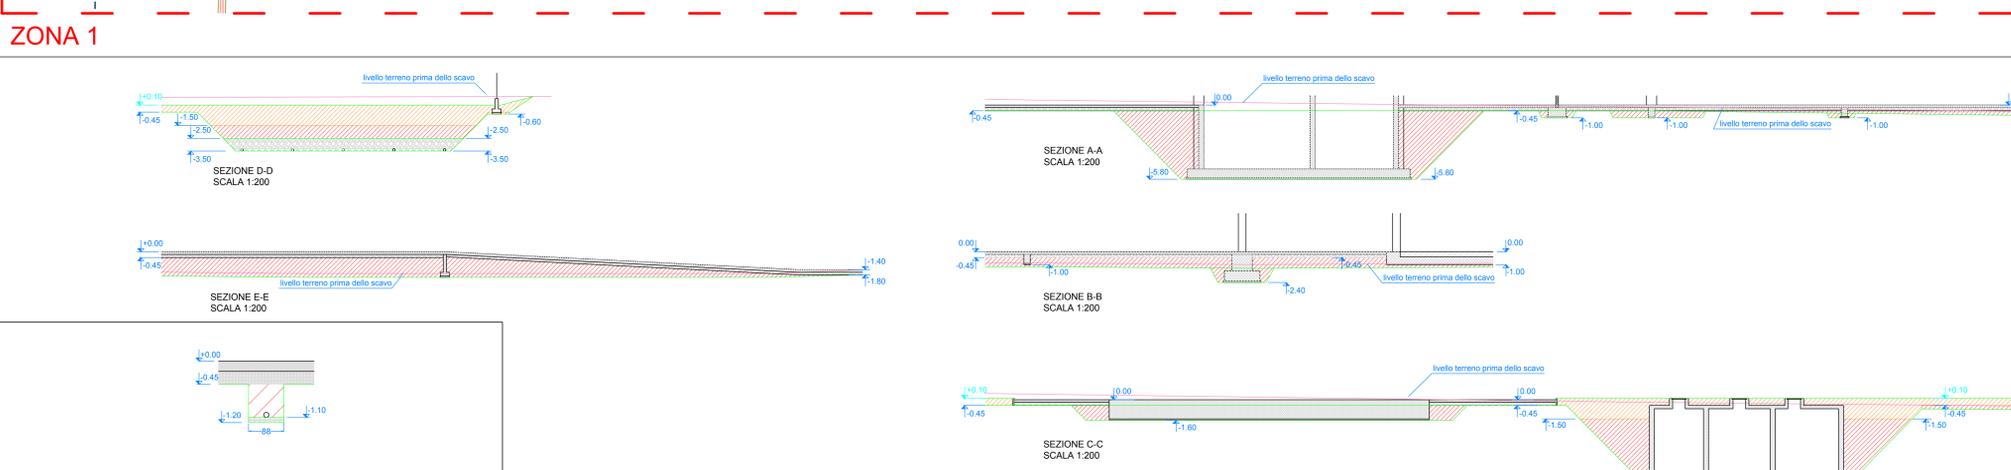

SEZIONE TIPOLOGICA RINTERRO TUBAZIONE SCALA 1:50

Numero documento interno: CAVP03-CT-A-B-2-01-R02

a2a ambiente

A2A Ambiente S.p.A.
Ingegneria Ambiente
Via Olgettina 25
20132 Milano
T [+39] 02 2729 81
Ingegneria.ambiente@a2a.eu
www.a2ambiente.eu

Località Gerbido
Comune di Cavaglià (BI)

Movimenti terra - Fase 2 riporti

Verifica: P. Mandara, P. Agustoni
Approvazione: L. Zaniboni

Tav 4b

Revisione: 02, Data: Aprile 2020, Scala grafica: 1:400, Scala piottaggio: 1:1

N.B. LA QUOTA 0.00 DI PROGETTO CORRISPONDE ALLA QUOTA ASSOLUTA +220.70