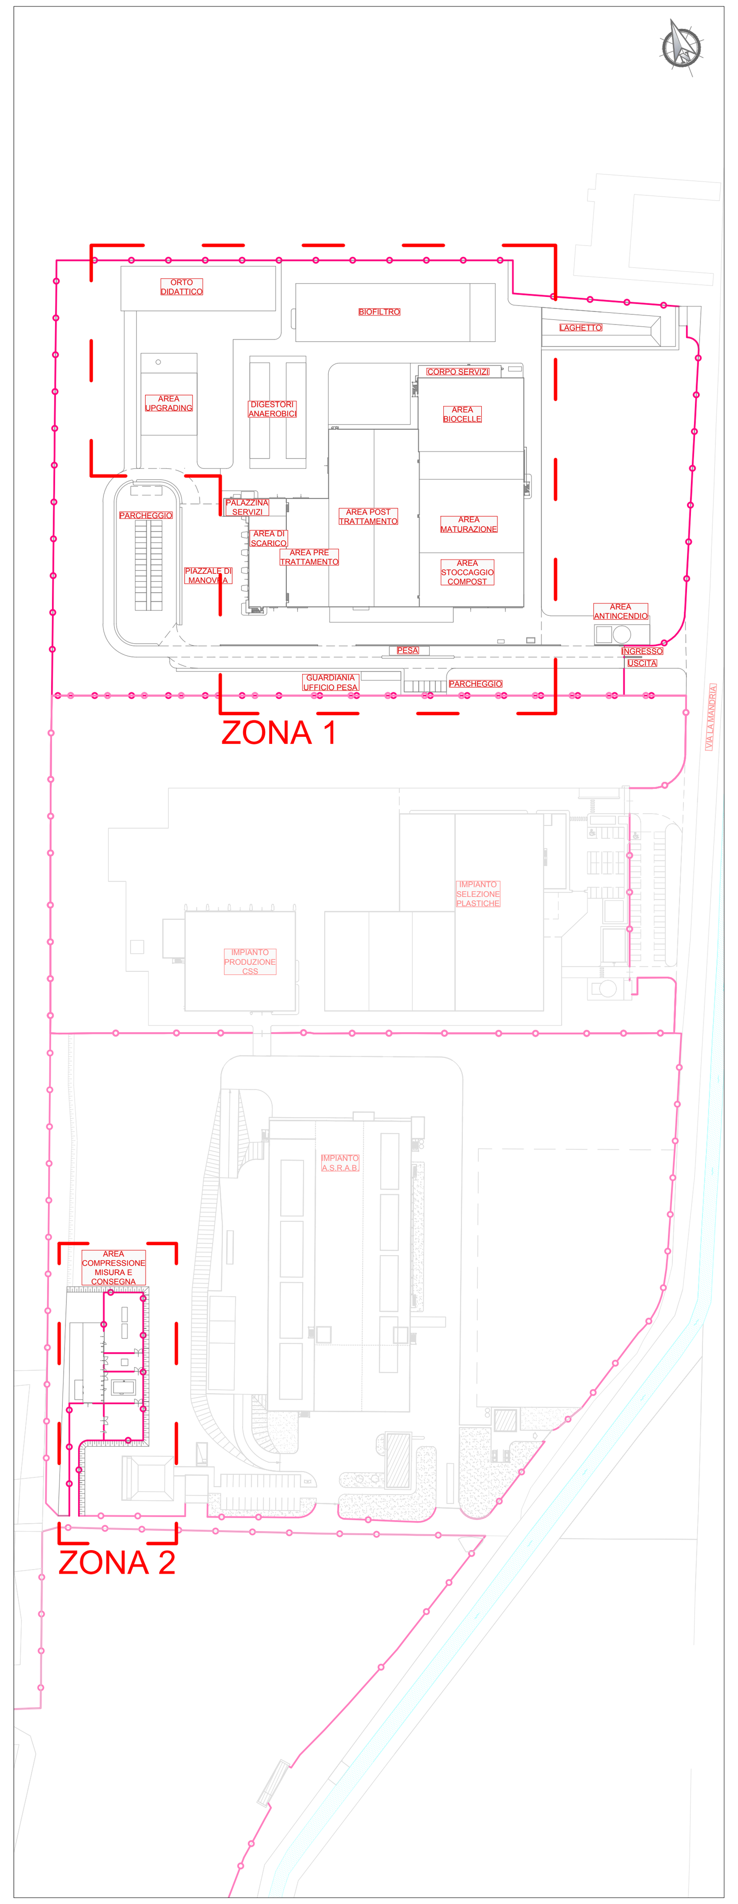

PIANTA CHIAVE

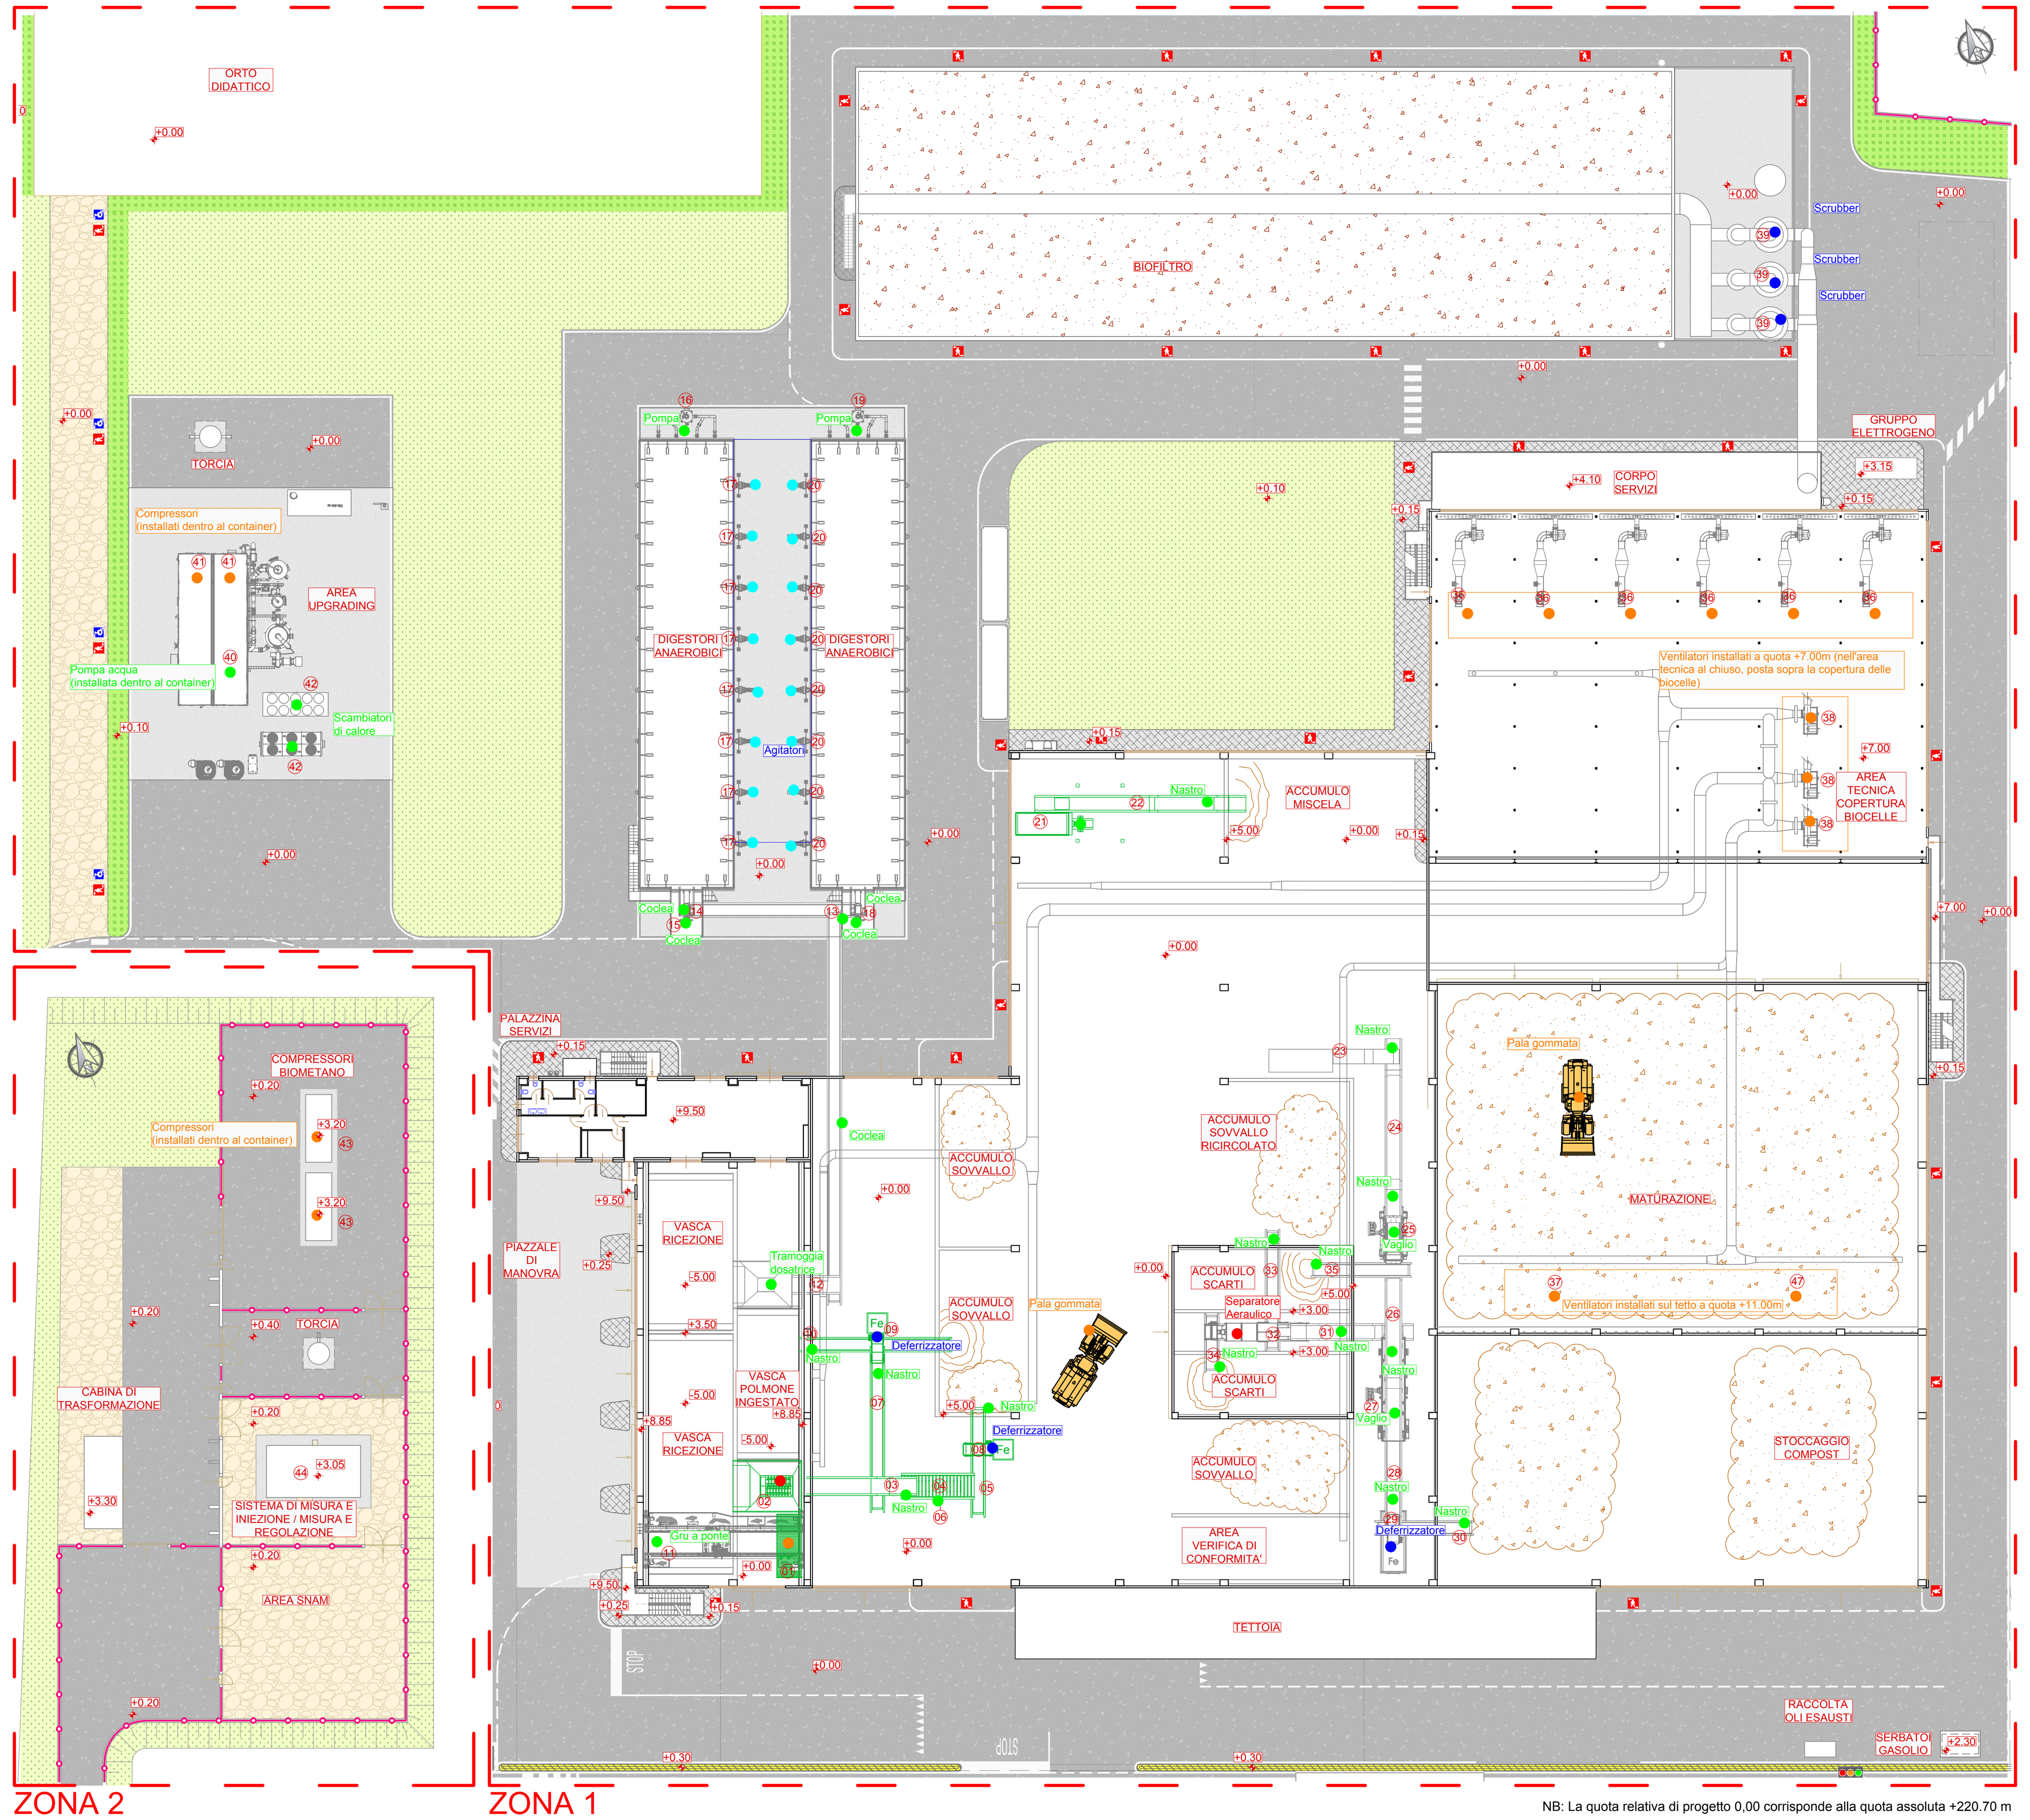

NB: La quota relativa di progetto 0,00 corrisponde alla quota assoluta +220.70 m

Elenco sorgenti rumore

01	Centralina idraulica trituratore	26	Trasportatore a nastro
02	Trituratore	27	Vaglio vibrante secondario
03	Trasportatore a nastro	28	Trasportatore a nastro
04	Vaglio a dischi	29	Deferrizzatore
05	Trasportatore a nastro	30	Trasportatore a nastro
06	Trasportatore a nastro	31	Trasportatore a nastro
07	Trasportatore a nastro	32	Separatore aeraulico
08	Deferrizzatore	33	Trasportatore a nastro
09	Deferrizzatore	34	Trasportatore a nastro
10	Trasportatore a nastro	35	Trasportatore a nastro
11	Gru a ponte	36	Ventilatori biocelle
12	Tramoggia dosatrice	37	Ventilatori maturazione
13	Trasportatore a coclea	38	Ventilatori estrazione aria
14	Trasportatore a coclea	39	Scrubber
15	Trasportatore a coclea	40	Pompa upgrading
16	Sistema estrazione/pompaggio	41	Compressori upgrading
17	Alberi agitatori	42	Scambiatori di calore
18	Trasportatore a coclea	43	Compressori biometano
19	Sistema estrazione/pompaggio	44	Cabina REMI
20	Alberi agitatori	45	
21	Miscelatore	46	
22	Trasportatore a nastro	47	
23	Tramoggia dosatrice	48	
24	Trasportatore a nastro	49	
25	Vaglio vibrante primario	50	

LEGENDA

- > 85 dB
- 80-85 dB
- 70-80 dB
- 60-70 dB
- <60 dB

Numero documento interno	Derivato da
CAVP03-GN-A-B-2-03-R02	-

A2A Ambiente S.p.A.
Ingegneria Ambiente
Via Olgettina 25
20132 Milano
T [+39] 02 2729 81
ingegneria.ambiente@a2a.eu
www.a2aambiente.eu

Titolo progetto

Nuovo impianto di trattamento e recupero della frazione organica da raccolta differenziata

Località Gerbido
Comune di Cavaglià (BI)

Titolo documento

Sorgenti sonore

Verifica	Approvazione
P. Agustoni	L. Zaniboni

Tav. 14

Progettista: ORDINE DEGLI INGEGNERI DELLA PROVINCIA DI BRESCIA · A 2238 · Ingegnere PAOLO ROSSIGNOLI · Civile ed Ambientale · Industriale · dell'Informazione

Committente

Direttore lavori

Esecutore lavori

Revisione	Data
02	Aprile 2020

Scala grafica	Scala plottaggio
1:300	1:1