




Sezione longitudinale laghetto 1-1, vasca prima pioggia e sistemi di pompaggio. Scala 1:100

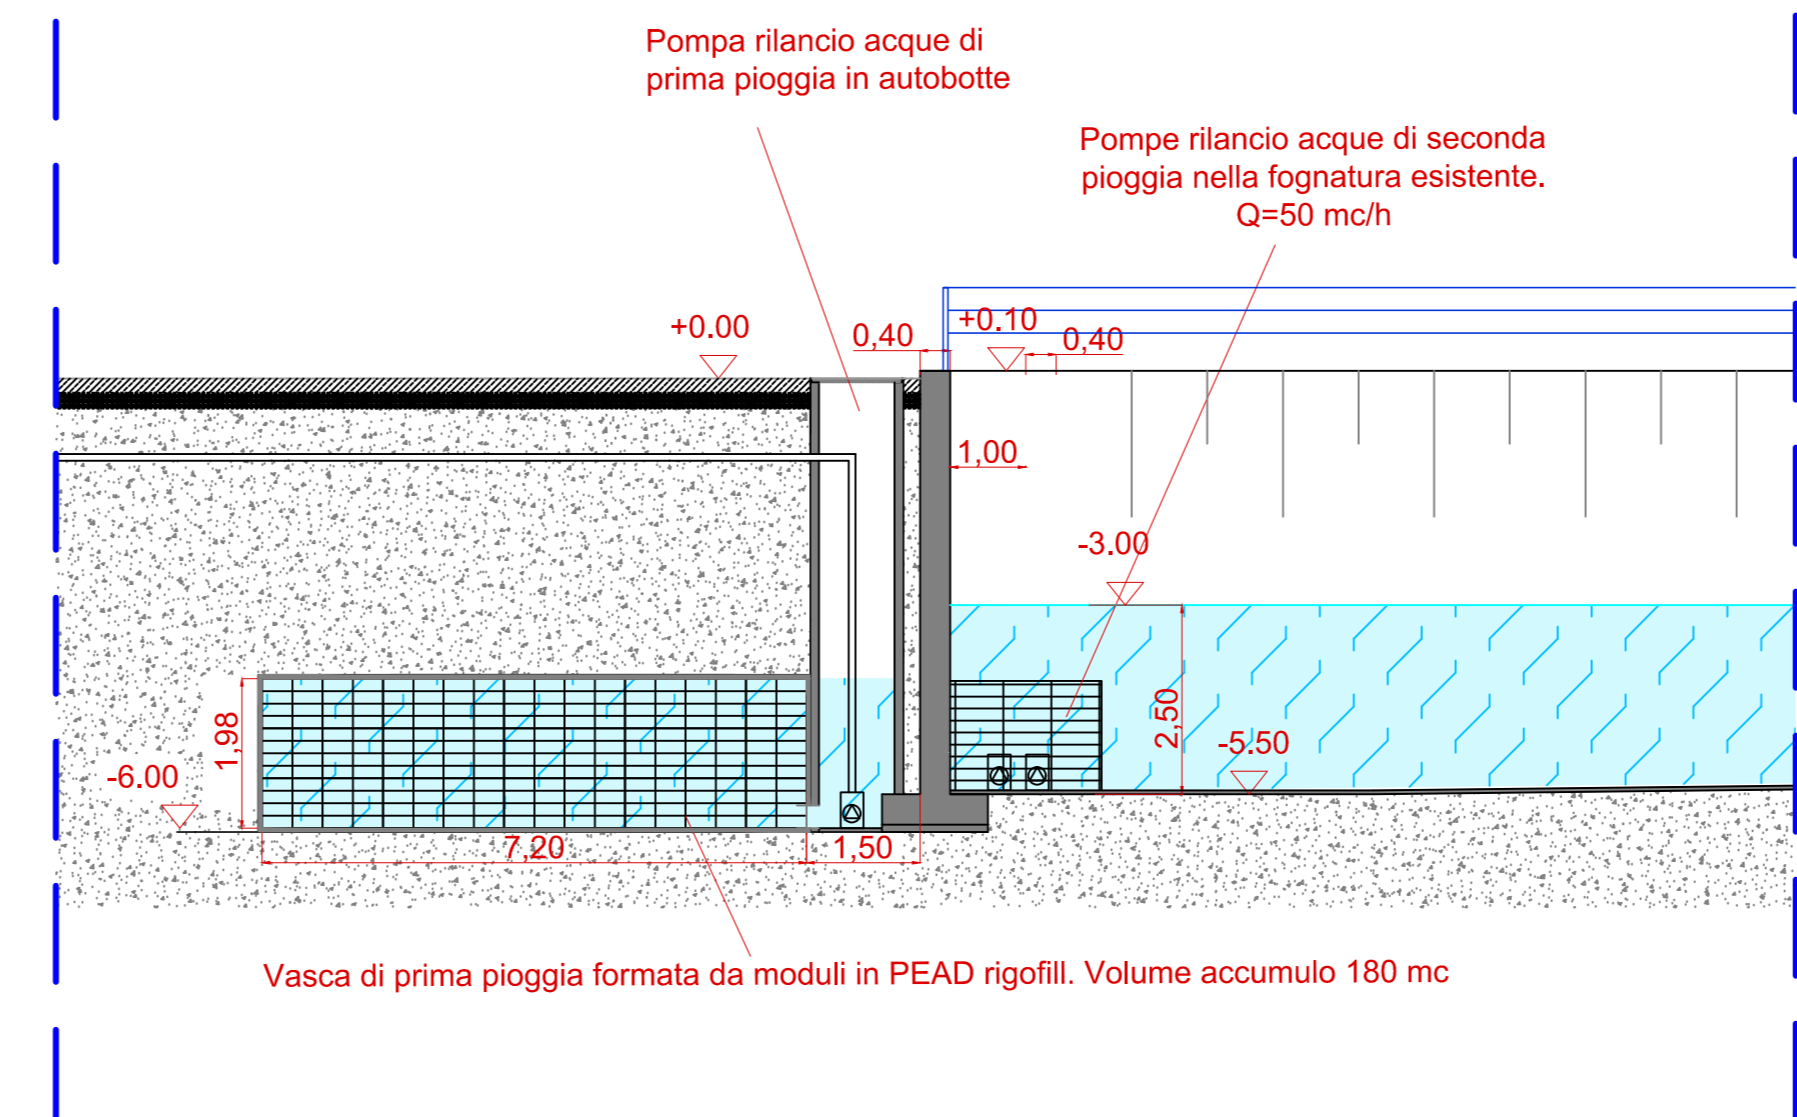


Dettaglio di posa tubazioni sub-irrigazione. Scala 1:50

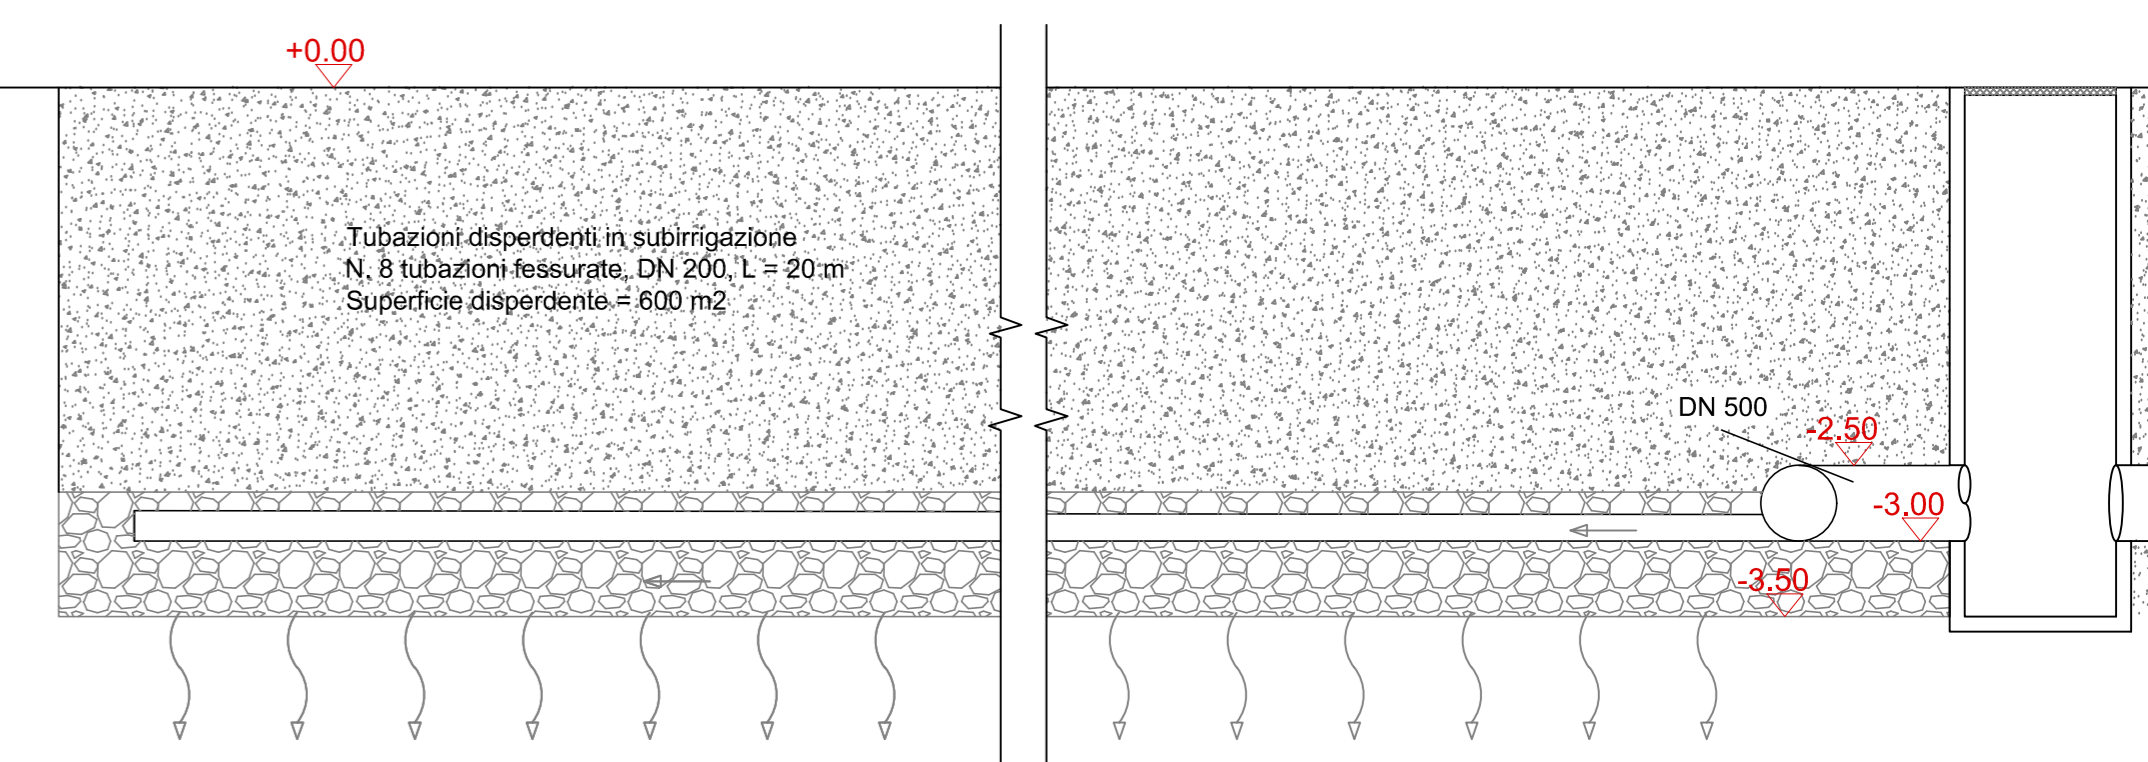


PIANTA CHIAVE

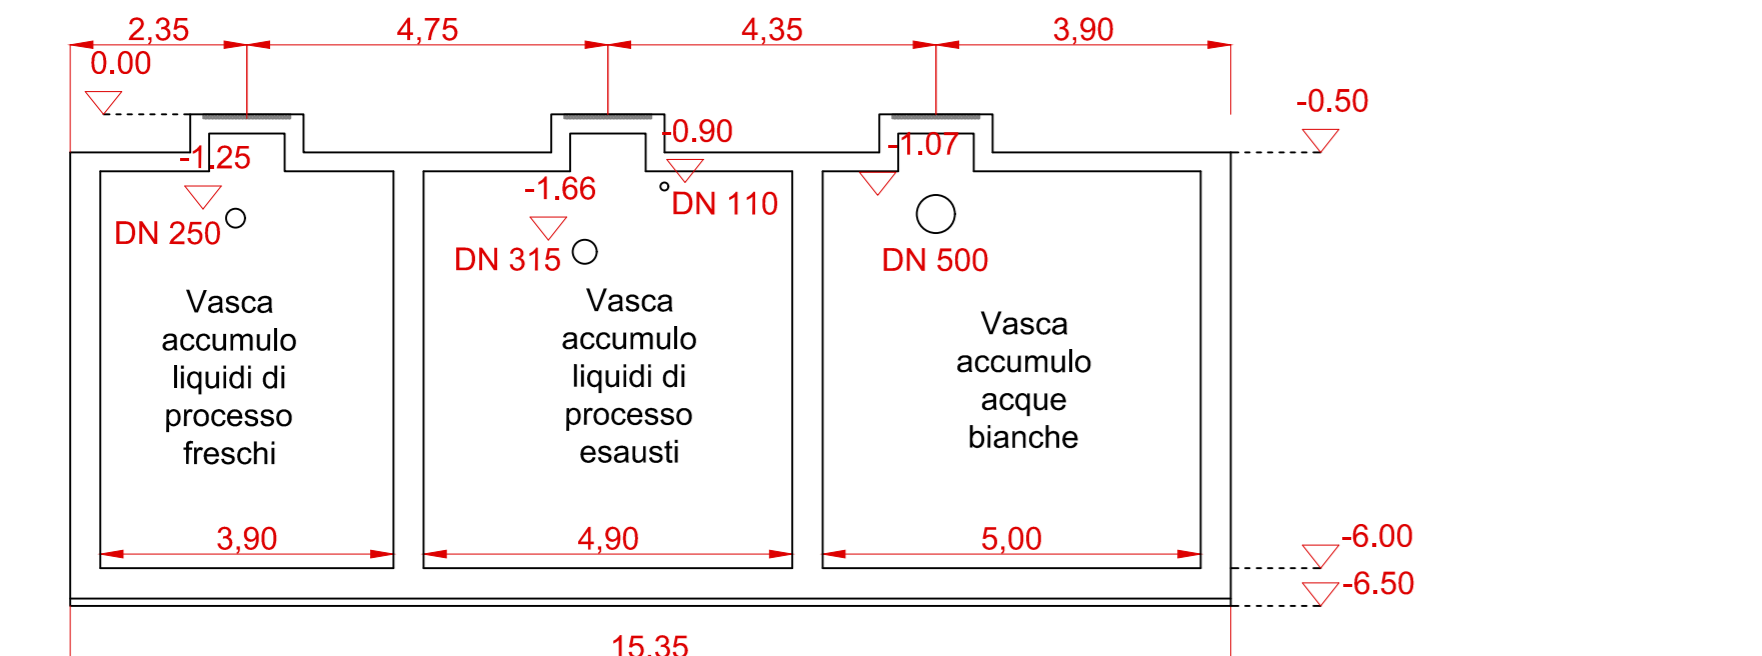


Sezione 1-1

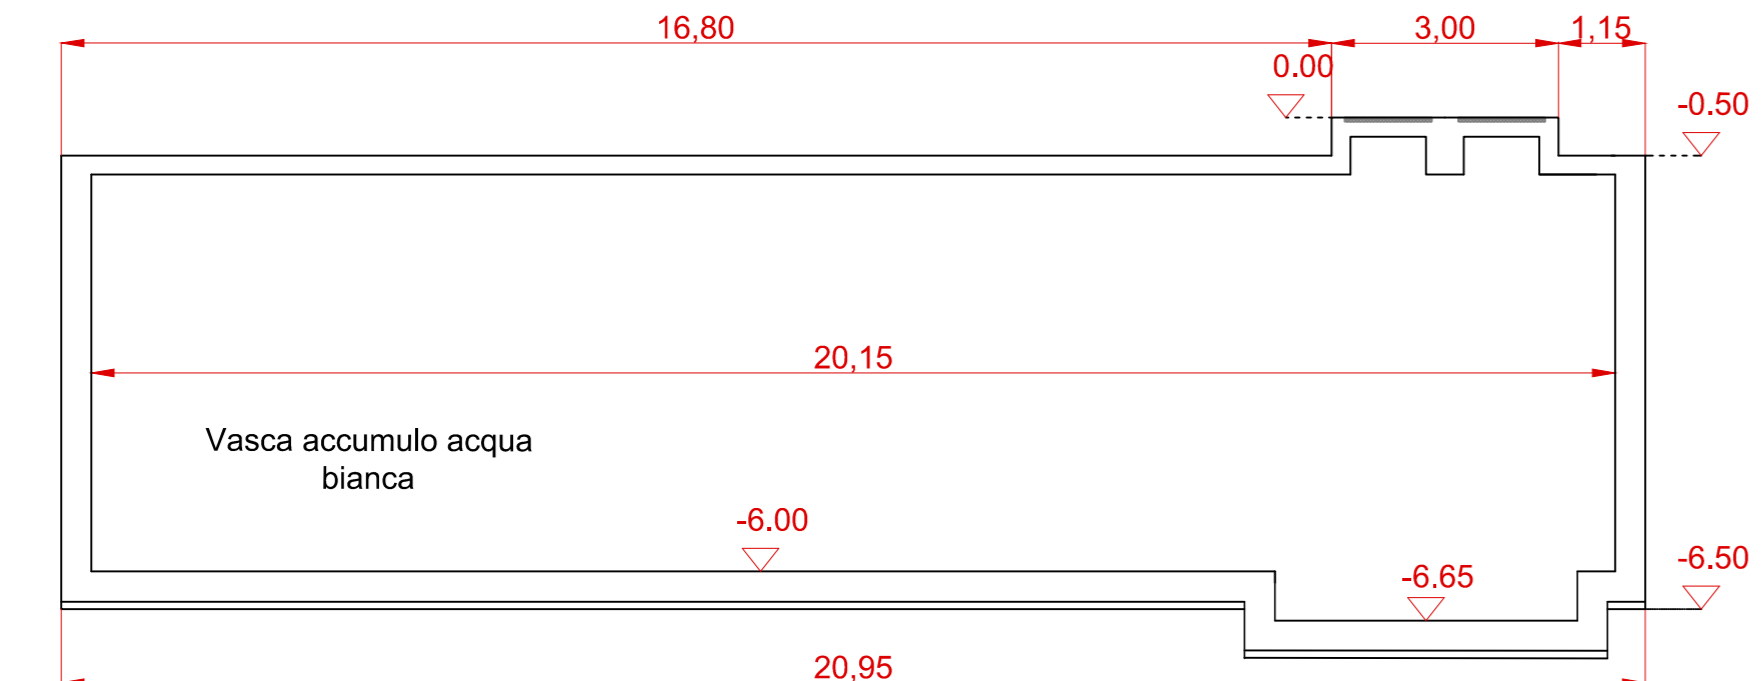

Sezione 2-2

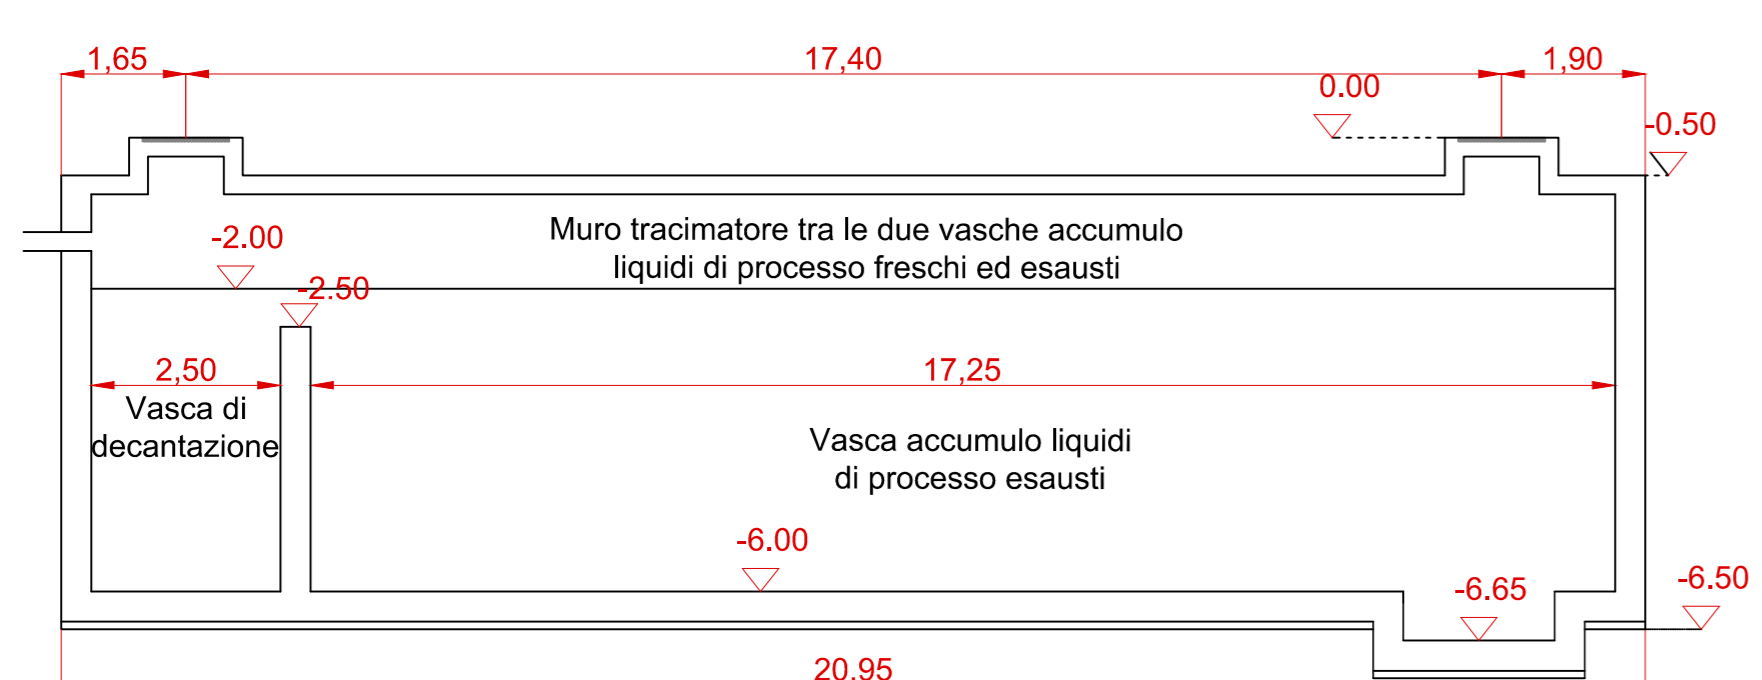

Sezione 3-3

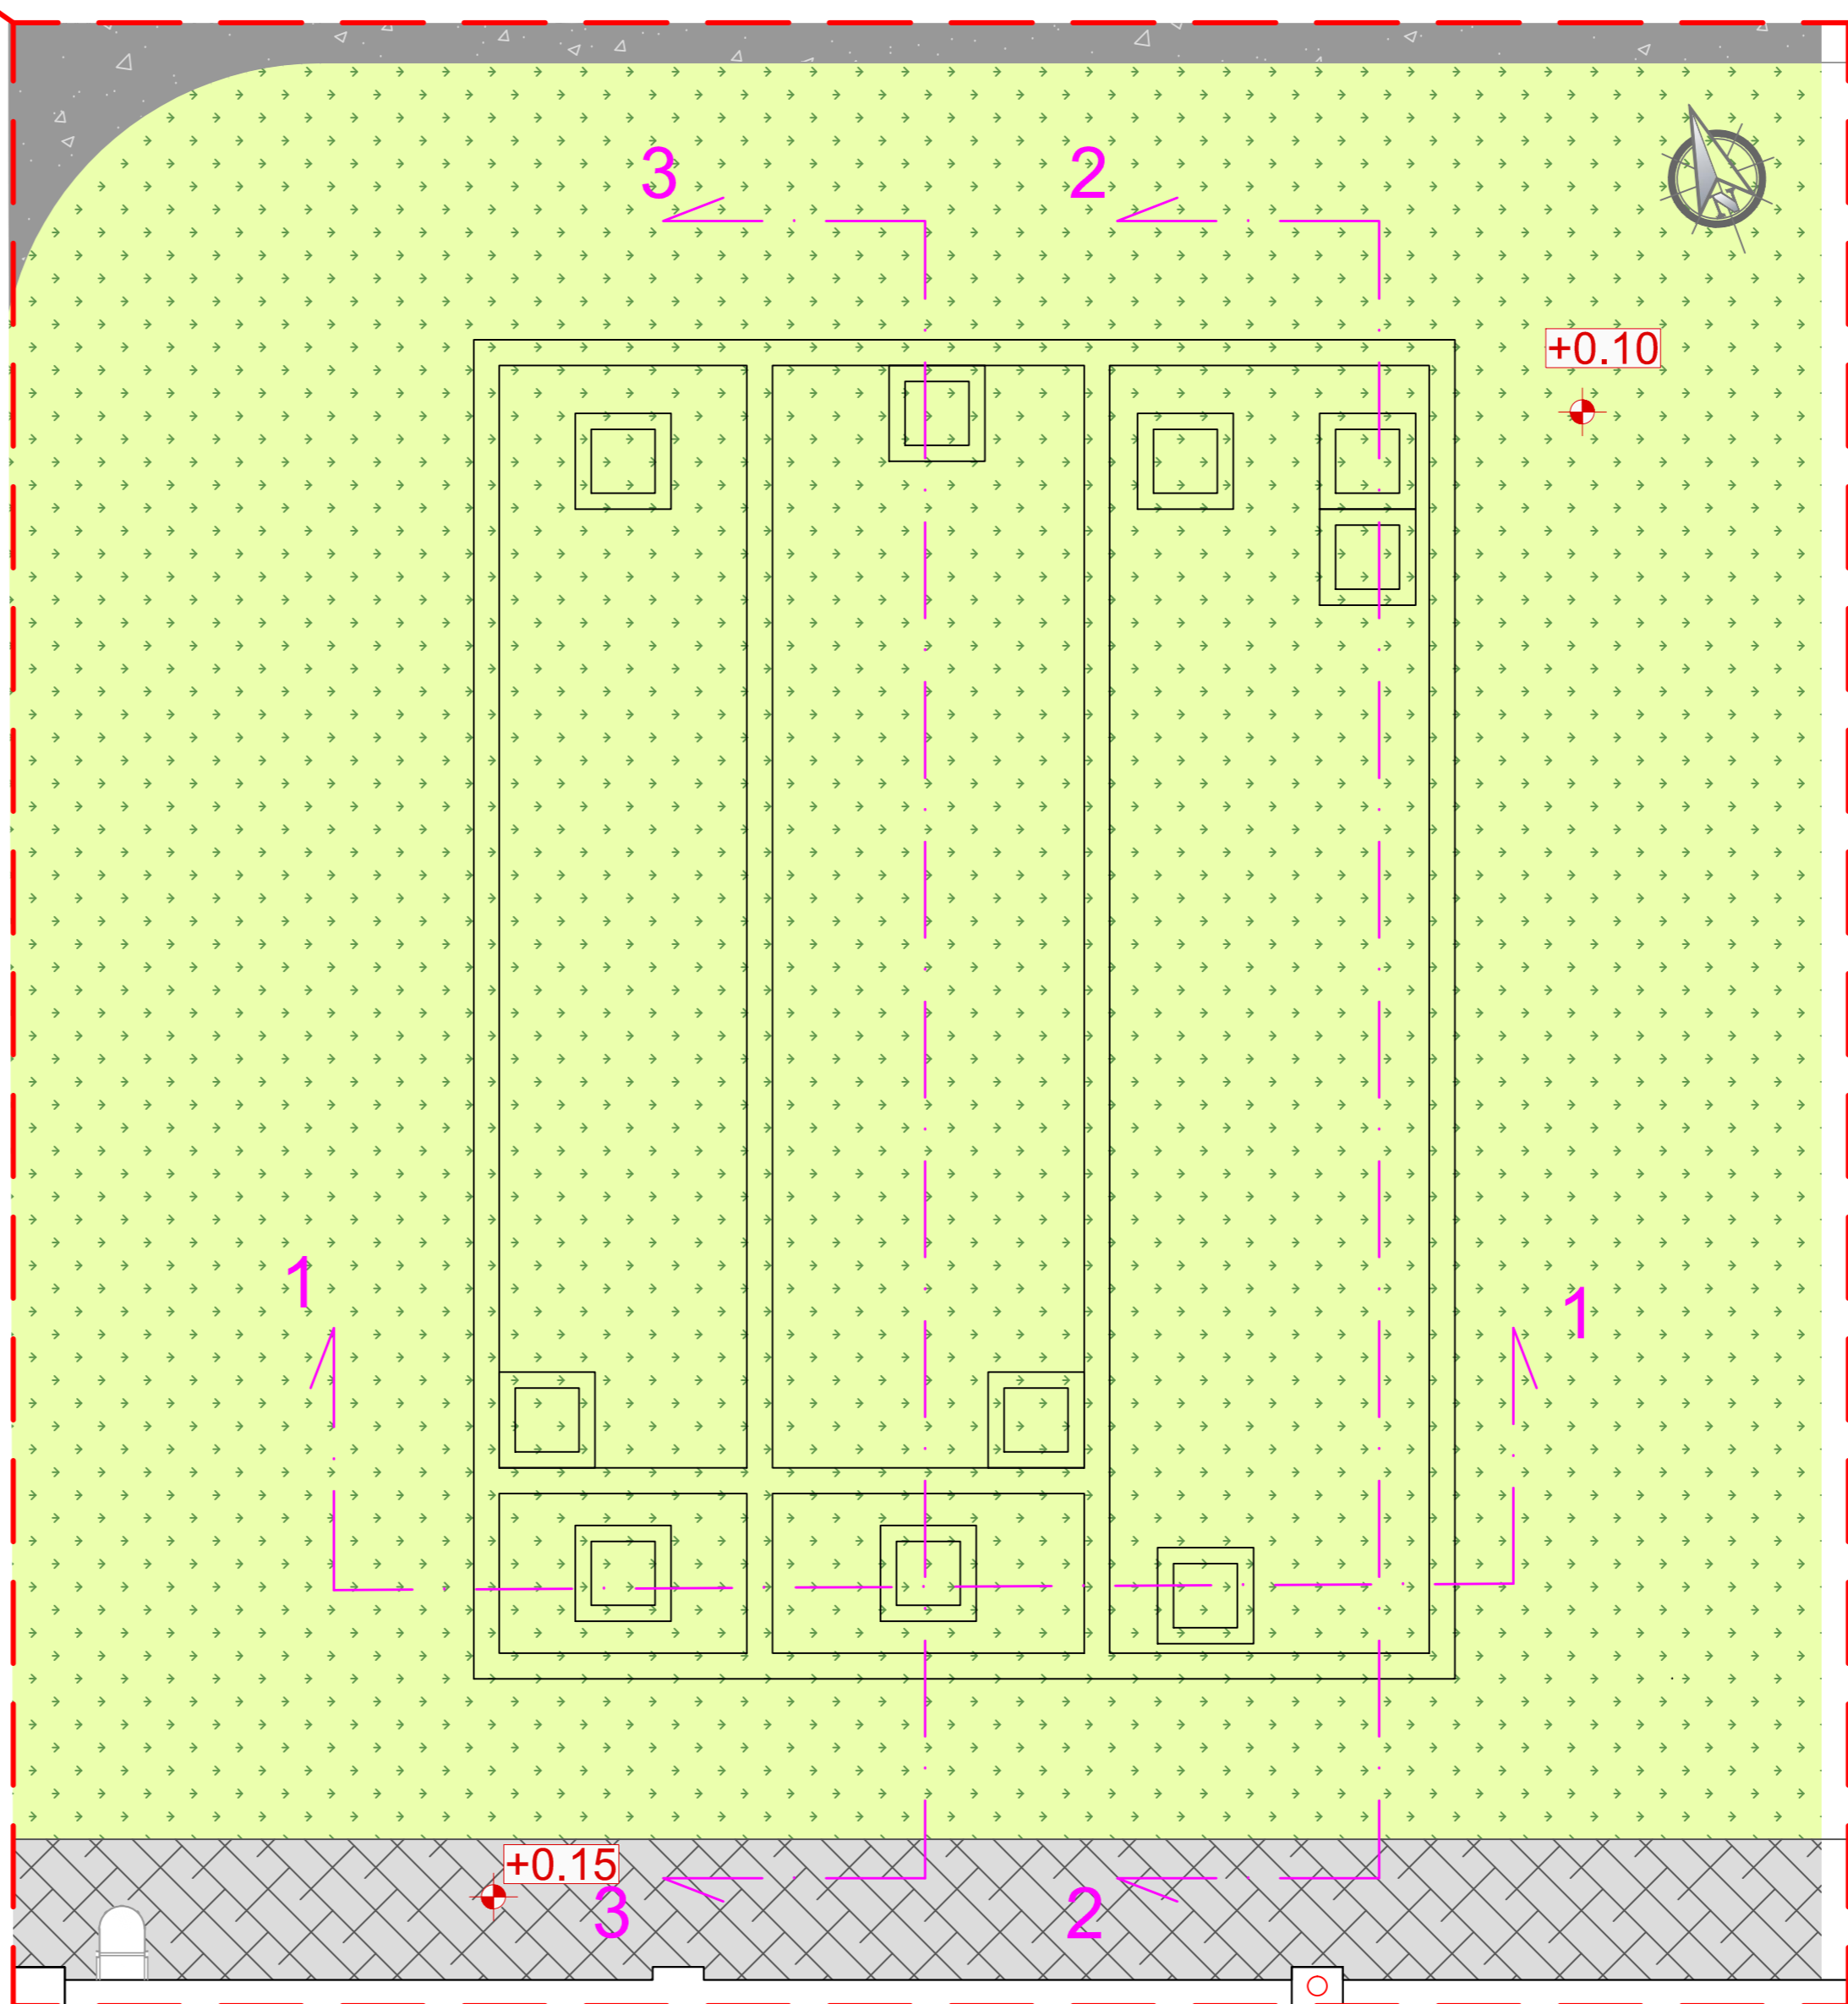

N.B. LA QUOTA 0.00 DI PROGETTO CORRISPONDE ALLA QUOTA ASSOLUTA +220.70

Numero documento interno CAVP03-PE-C-A-2-01-R02		Derivato da	
Titolo progetto Nuovo impianto di trattamento e recupero della frazione organica da raccolta differenziata			
Località Gerbido Comune di Cavaglià (BI)			
Titolo documento Vasche interraste Particolari			
Verifica	P. Agustoni		Approvazione
		L. Zaniboni	
Numero tavola	Progettista 		
<b>Tav. 13e</b>		Direttore lavori 	
Revisione	02	Data	Aprile 2020
Scala grafica	1:100	Scala piottaggio	1:1
		Esecutore lavori	