




SUD

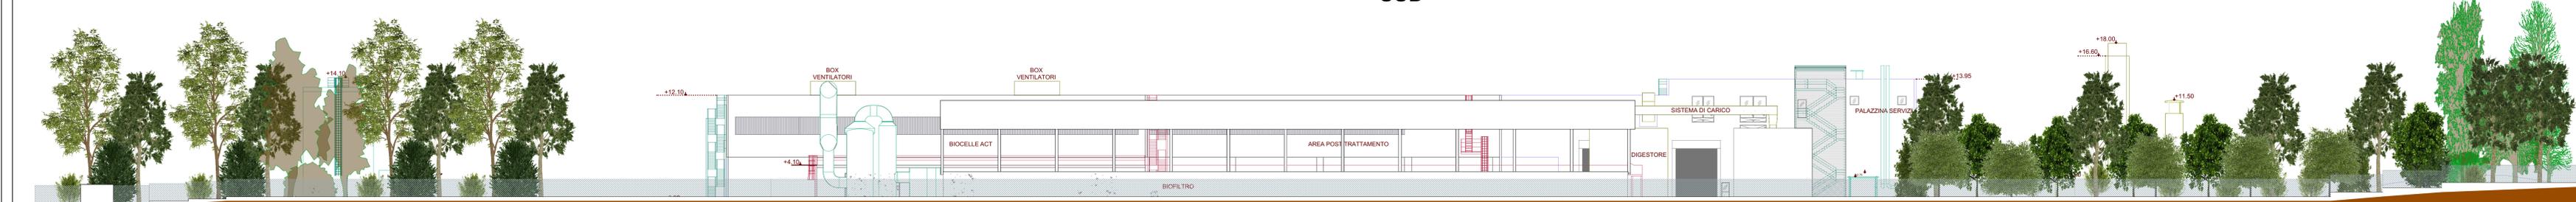

NORD

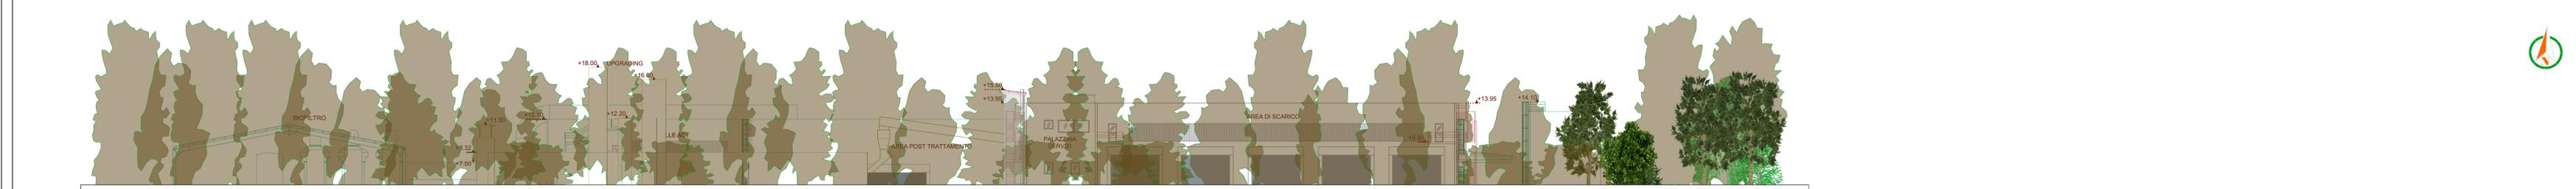

OVEST

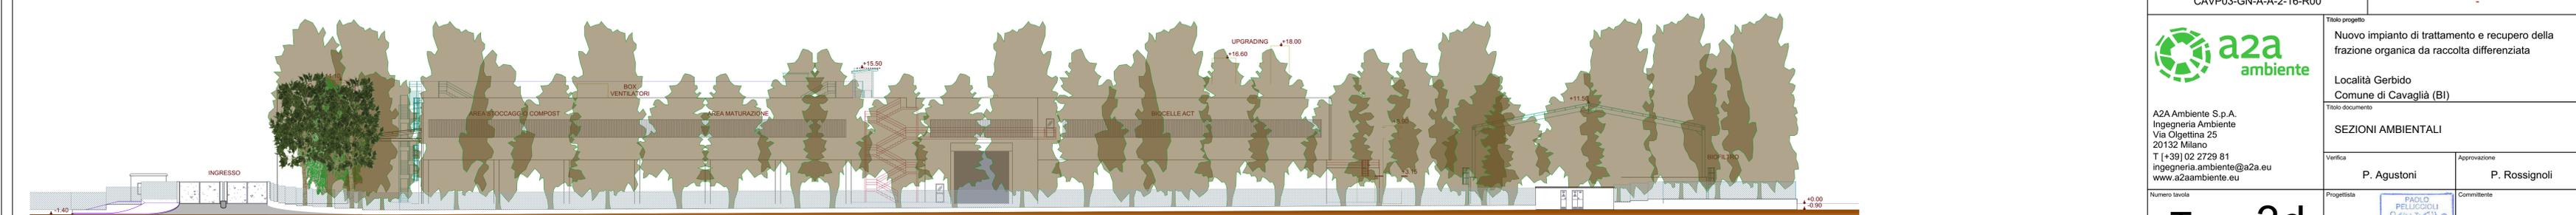

EST



Numero documento interno CAVP03-GN-A-A-2-16-R00		Derivato da	
 A2A Ambiente S.p.A. Ingegneria Ambiente Via Olgettina 25 20132 Milano T [+39] 02 2729 81 ingegneria.ambiente@a2a.eu www.a2aambiente.eu		Titolo progetto Nuovo impianto di trattamento e recupero della frazione organica da raccolta differenziata	
		Località Gerbido Comune di Cavaglia (BI)	
Titolo documento SEZIONI AMBIENTALI		Verifica P. Agustoni	
Numero tavola <b>Tav 3d</b>		Approvazione P. Rossignoli	
Revisione 00		Data Febbraio 2019	
Scala grafica 1:250		Scala plottaggio 1:1	
Direttore lavori 		Progettista P. Pelliccioli	
Esecutore lavori		Committente	