



Pianta Quota +14.00m
Scala 1:200

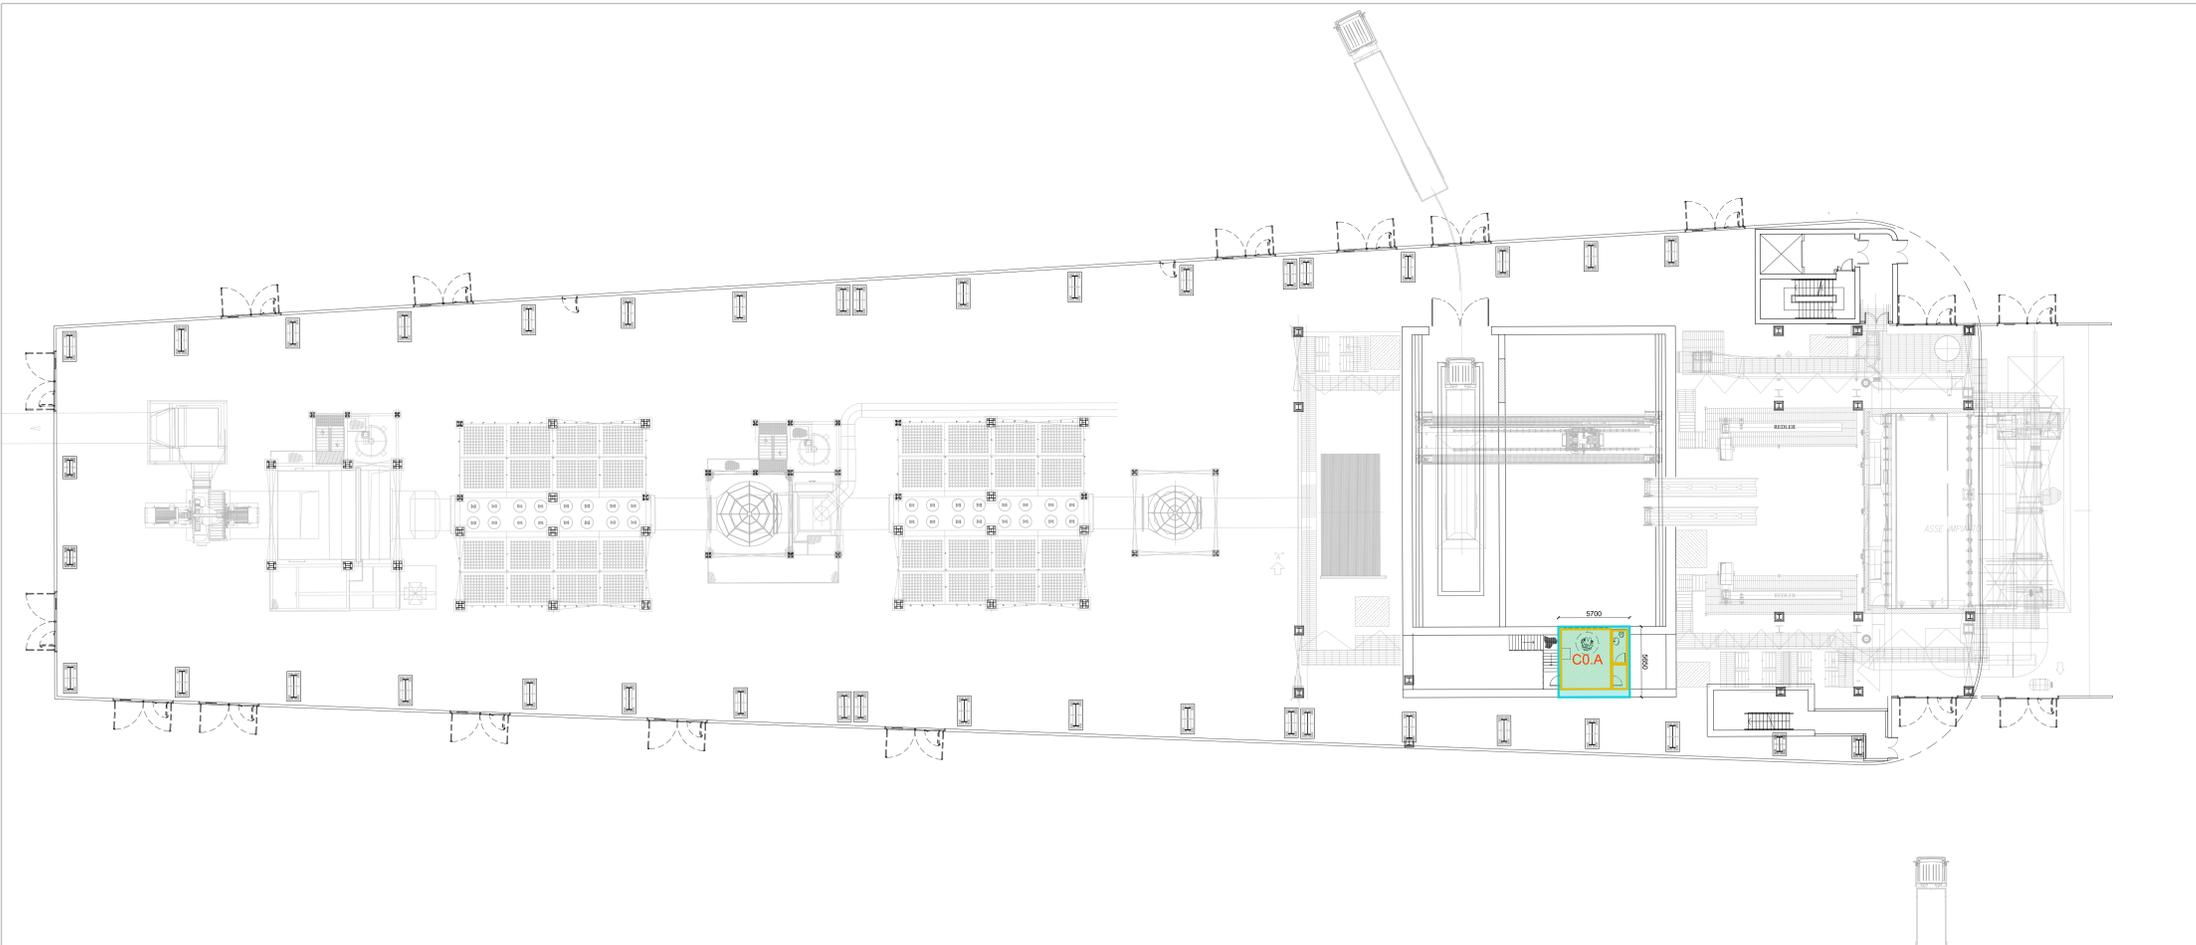

Pianta Quota +14.00m
Scala 1:200

KEYPLAN

- A Fabbricato Centro Visitatori
- B Fabbricato Stoccaggio Rifiuti
- C Caldaia e Linea Trattamento Fumi
- D Fabbricato Sala Controllo e Sale Quadri
- E Fabbricato Turbogruppo e Ciclo Termico
- F Aspircondensatori
- G Fabbricato Sili cenere leggeri e reagenti polveri
- H Cabina Analisi Fumi
- I Guardiana Visitatori
- L Cabina Elettrica MT
- M Fabbricato Pompe
- N Fabbricato Analforno
- O Cabina Metano
- P Camino

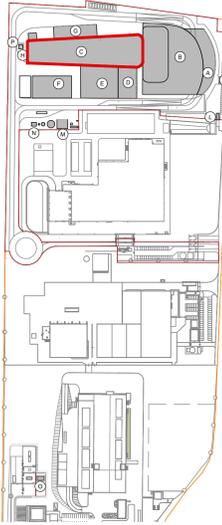

LEGENDA

- PROGETTO
- Superficie Totale
 - Superficie Lorda
 - Superficie Utile
- AX1 Codice Superficie Totale
numero progressivo identificativo dell'area
numero identificativo del livello
lettera identificativa dell'edificio
- AXA Codice Superficie Lorda
numero progressivo identificativo dell'area
numero identificativo del livello
lettera identificativa dell'edificio

Per la destinazione d'uso dei locali fare riferimento all'elaborato architettonico:
CAVP09010000CDN080010100

SUPERFICIE TOTALE		SUPERFICIE LORDA		SUPERFICIE UTILE	
plano 0	CO.1	CO.A	CO.A	CO.A	CO.A
	5.961,99	32,2	32,2	24,72	24,72
Totale		Totale		Totale	
	5.961,99		32,20		24,72

NOTE:
- Per verifiche urbanistiche fare riferimento elaborato: "CAVP09010000CA080001 - Relazione urbanistica"
- Le quote di livello sono relative alla quota ±0.00 di progetto, corrispondente a +21,15 m s.l.m.

00	Settembre 2021	Prima emissione	crew
Revisione	Data	Descrizione revisione	Redazione

Numero documento interno: CAVP09010000CDN0800104
Derivato da: -

A2A Ambiente S.p.A.
Ingegneria Ambiente
Via Olgettina 25
20132 Milano
T [+39] 02 2729 81
ingegneria.ambiente@a2a.eu
www.a2aambiente.eu

Impianto per la produzione di energia elettrica e termica mediante combustione di rifiuti speciali non pericolosi sito in Comune di Cavaglià (BI)

ISTANZA PER LE COSTRUZIONI

TITOLO DOCUMENTO
Verifica parametri STot - SL - SUL:
Fabbricato Caldaia e Linea Trattamento Fumi

Numero Tavola: **Tav.53** Scala: 1:200 Scala progetto: 1:1

Progettista: Verifica:

Proprietario - Legale Rappresentante: Approvazione:

E' vietato consegnare a terzi o riprodurre questo documento, utilizzare il contenuto o renderlo comunque noto a terzi senza autorizzazione. Ogni infrazione comporta il risarcimento dei danni subiti. Sono riservati tutti i diritti derivanti dalla concessione di brevetti per invenzioni, di modelli industriali di utilità e di disegni o modelli. The reproduction, distribution and utilization of this document as well as the communication of its contents to others without express authorization is prohibited. Offenders will be held liable for the payment of damages. All rights reserved in the event of the grant of patent, utility models or design.