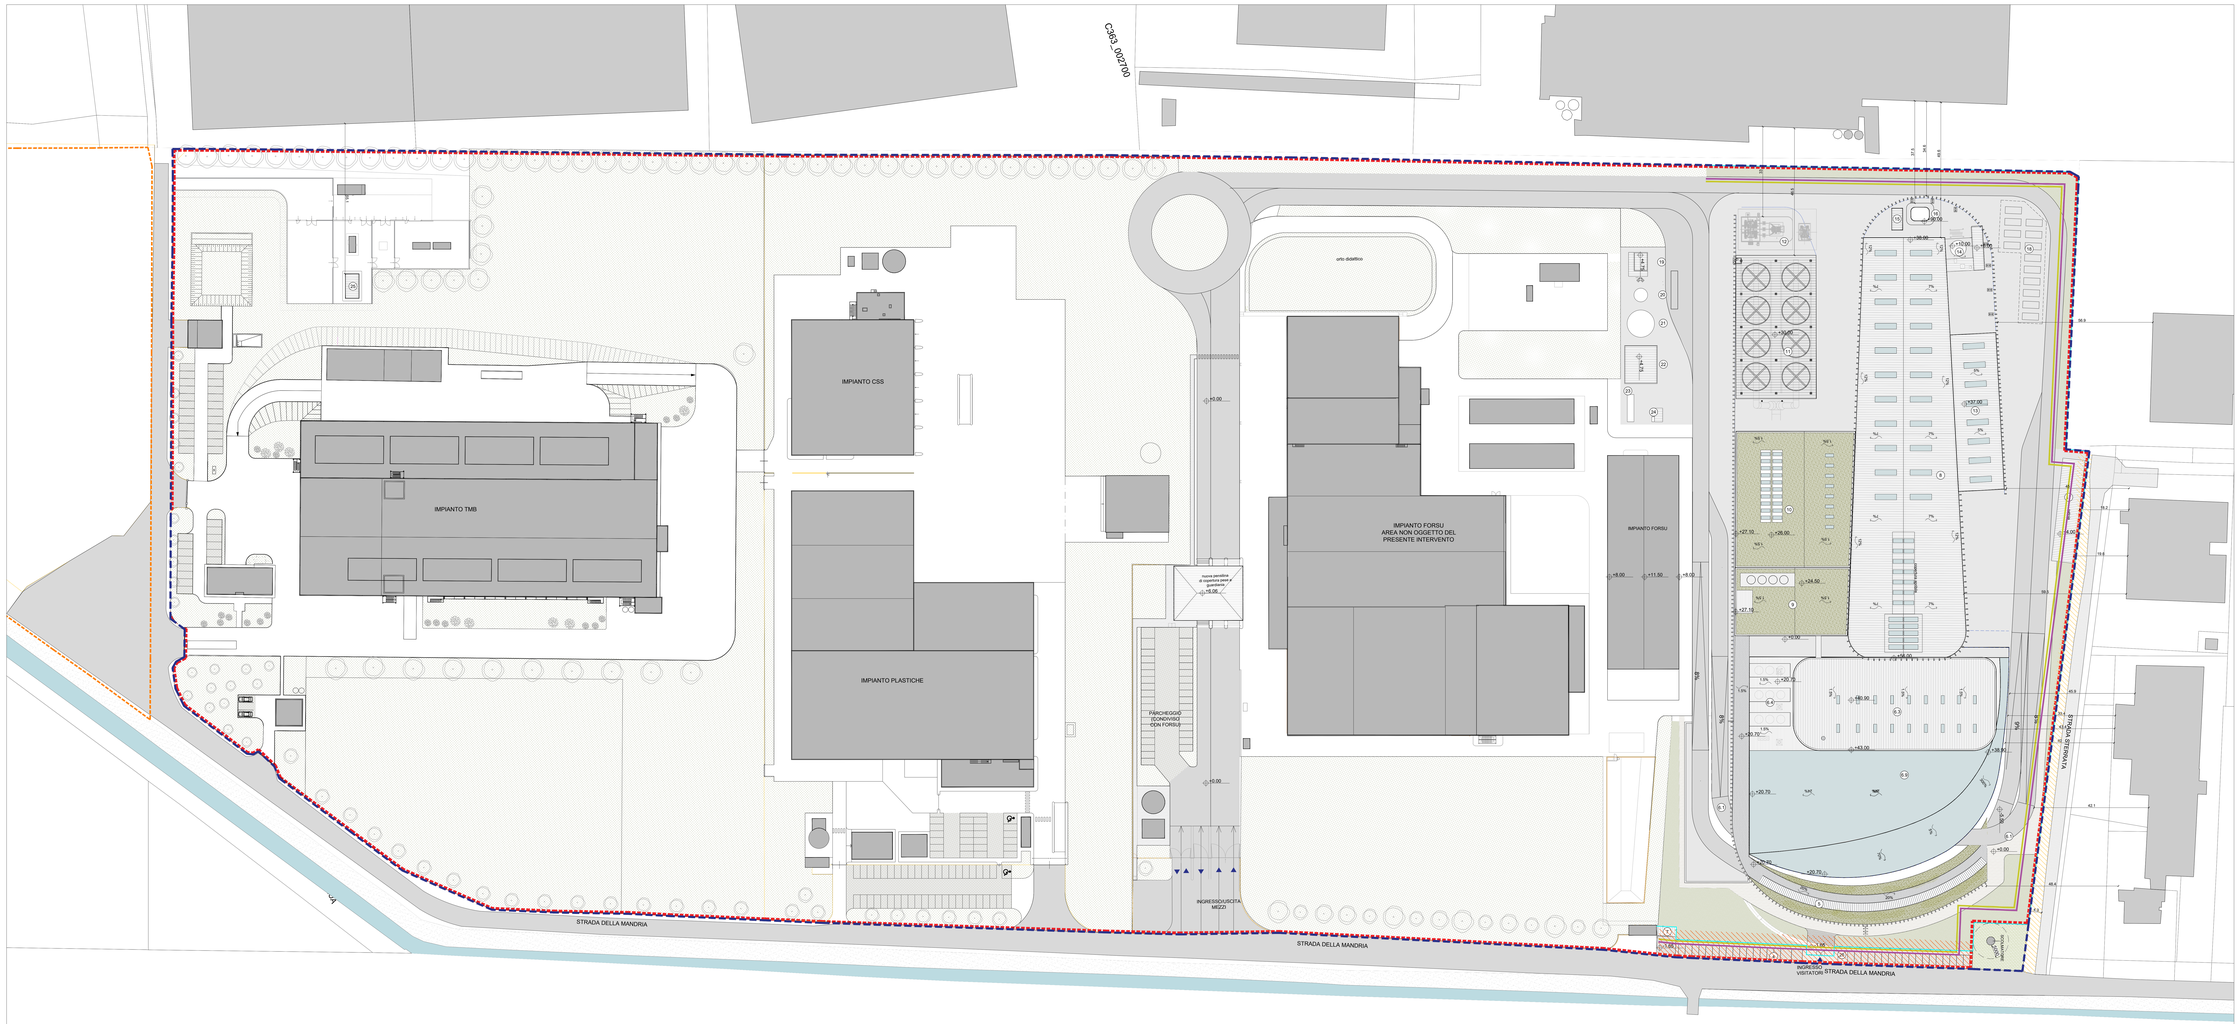

KEYPLAN

1 Impianto per la produzione di energia elettrica e termica mediante combustione di rifiuti speciali non pericolosi
2 Impianto Forsu
3 Impianto Plastiche
4 Impianto CSS
5 Impianto TMB

LEGENDA

COMPOSIZIONI GRAFICHE

- Superficie territoriale
- Superficie fondiaria
- Fascia di rispetto stradale (lato da strada esistente)
- Fascia di rispetto stradale -strada tipo F (lato da strada esistente)
- Distanze dai confini 6 m* - secondo PRG vigente
- Distanze dai confini 5m* - secondo PRG adottato
- Restrizione di progetto
- 0.00m Quota lineare distanze fabbricati esistenti
- 0.00m Quota altimetrica finito
- Aree carrabili di progetto-strade
- Aree carrabili di progetto-piazzali
- Coperture edifici di progetto
- Copertura Serre di progetto
- Aree a verde di progetto
- Parcheggi con grigliato erboso
- Copertura verde
- A Interventi di progetto
- Coperture autorizzate
- Aree a verde autorizzate
- Alberature

1	ACCESSO IMPIANTO
2	PORTIERATO / CONTROLLO (CON IMPIANTO FORSU)
3	PORTIERATO / CONTROLLO
4	PARCHEGGIO VISITATORI
5	PARCHEGGIO DIPENDENTI (UFFICI, LABORATORI, UFFICI - SPOGLIATOI)
6	PARCHEGGIO DIPENDENTI (SPOGLIATOI)
6.1	RAMPE DI INGRESSO/USCITA PIAZZALE DI SCARICO RIFIUTI
6.2	RAMPA DI INGRESSO/USCITA PARCHEGGIO INTERRATO
6.3	POZZO PRELIEVO ACQUA
6.4	SPOGLIATOI - FANGHI AD ELEVATO CONTENUTO DI ACQUA
6.5	SPOGLIATOI - FANGHI ASSIMILABILI A RIFIUTI TRAGHI
6.6	SPOGLIATOI-COLONNE
6.7	SPOGLIATOI-RIFIUTI
6.8	SPOGLIATOI - MATERIALI E RICAMBI, OFFICINE MECCANICHE ED ELETTRICHE
6.9	SPOGLIATOI - ATTREZZATURE
7	CABINA ELETTRICA MT/BT
8	FABBRICATO CALDAIE E AREA TRATTAMENTO FUMI
8.1	CAMINO CALDAIE
8.2	SILO CALCE IDRATA
8.3	ALTO FORNI E MISCELAZIONE CENERI-FUMARI
8.4	FILTRI A MANICHE
8.5	SILO CENERI PESANTI
8.6	CENTRALCHIM DI ATTIVAZIONE FUMI DI FWG
9	FABBRICATO-SALA CONTROLLO, SALE QUADRI, LOCALE BATTERIE, TRAFO, UFFICI - ARCHIVIO
9.1	SALA QUADRI
9.2	UFFICI
9.3	LOCALE BATTERIE
9.4	SALA CONTROLLO
10	FABBRICATO-SPOGLIATOI, GUARDIANIA E COLLI TERMICI
11	LOCALE LABORATORIO
12.1	LOCALE SPOGLIATOI
12.2	LOCALE GUARDIANIA E SUPERVISORE
13	ACCESSO MEZZI - PESA
14	FABBRICATO-PESA E LAVAGGIO RUOTE, LAVAGGIO MEZZI, TRAFO LATINA
15	FABBRICATO - SILO CENERI ESUSATI E RIDUSATI IN PELLETTE
15.1	SILO CENERI ESUSATI - CENERI DA ALTRI IMP.
15.2	SILO CENERI RIDUSATI
16	LOCALE CONTROLLO
17	FABBRICATO - TRATTAMENTO ACQUA RH ANCHE/OSMOSI
18	AREA A PRESCRIZIONE MANCHE DI CAMPEGGIO (FITO DEPURAZIONE)
19	FABBRICATO - LAVAMEZZI
20	FABBRICATO - SILO ACQUA ANTINCENDIO
21	FABBRICATO - SILO ACQUA ANTINCENDIO
22	FABBRICATO - TORRE ANTINCENDIO, SERVOPOTA E LAVAMEZZI, DEPOSITO GAS TECNICI
23	SILO
24	FABBRICATO - SILO ACQUA DI DEFLEMMATIZ-MEZZI
25	CABINA MT/BT
26	PORTIERIA VISITATORI

*In caso di accordo scritto tra confinanti, con l'intervento del Comune, è ammessa la costruzione in aderenza

NOTE:
- Per verifiche urbanistiche fare riferimento elaborato "CAVP09O10000CAA0800001 - Relazione urbanistica"
- Le quote di livello sono relative alla q.la ±0.00 di progetto, corrispondente a +221,15 m s.l.m.m.

Revisione interna	Data	Descrizione revisione	Redazione
00	Settembre 2021	Prima emissione	crew

Numero documento: CAVP09O10000LDA0800501
Derivato da: -

a2a ambiente

A2A Ambiente S.p.A.
Ingegneria Ambiente
Via Olgettina 25
20132 Milano
T (+39) 02 2729 81
ingegneria.ambiente@a2a.eu
www.a2aambiente.eu

Titolo progetto: Impianto per la produzione di energia elettrica e termica mediante combustione di rifiuti speciali non pericolosi sito in Comune di Cavaglia (BI)

ISTANZA PER LE COSTRUZIONI

Titolo documento: Planimetria dell'area di proprietà con indicazione delle distanze e fasce di rispetto

Numero Tavola: Tav. 46
Scala: 1:500
Scala plottaggio: 1:1

Fornitore: CREW GRUPPO FINECO SELLO SIVICO COLLIUR
Via Cefalonia 70 Crystal Palace
25124 Brescia
T (+39) 030 221166
info@crew.it

Progettista: Ordine degli Ingegneri della Provincia di Milano - Ing. Claudio Donati n. 19891
Verifica: C. Donati
Proponente - Legale Rappresentante: F. Roncari
Approvazione: A. Zanibonni

E' vietato consegnare a terzi o riprodurre questo documento, utilizzarne il contenuto o renderlo comunque noto a terzi senza autorizzazione. Ogni infrazione comporta l'obbligo di risarcimento danni. Il presente documento non può essere utilizzato per scopi diversi da quelli per i quali è stato redatto. Gli Affidatari sono tenuti a rispettare quanto sopra.
The reproduction, distribution and utilization of this document as well the communication of its contents to others without express authorization is prohibited. Offenders will be held liable for the payment of damages. All rights reserved in the event of the grant of patent, utility model or design.