



Superficie Totale

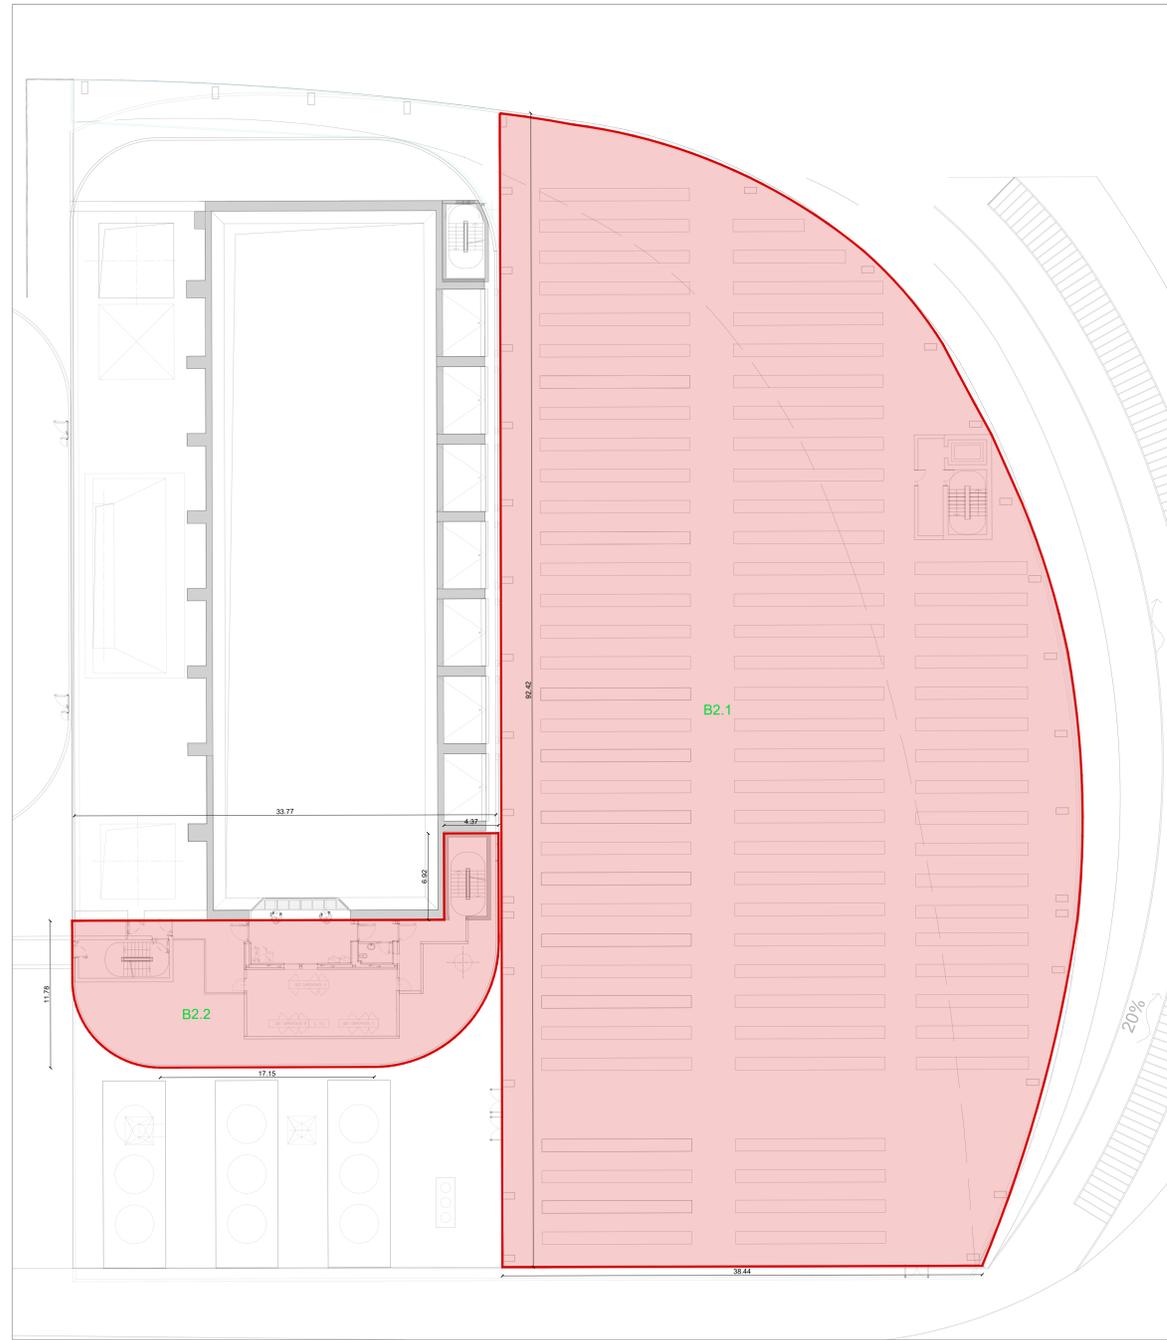


Superficie Lorda

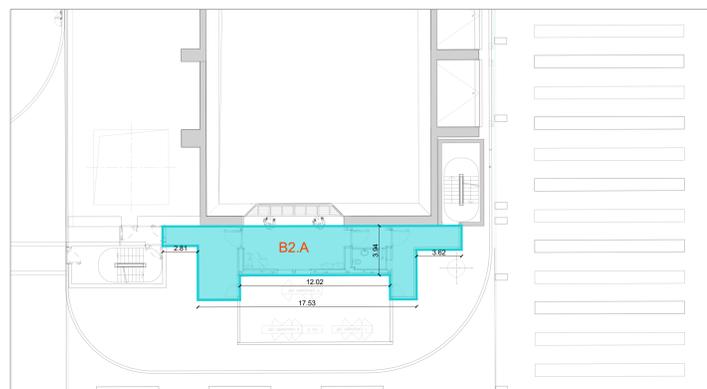

Superficie Utile

KEYPLAN

- A Fabbricato Centro Visitatori
- B Fabbricato Stoccaggio Rifiuti
- C Caldaia e Linea Trattamento Fumi
- D Fabbricato Sala Controllo e Sala Quadri
- E Fabbricato Turbogruppo e Ciclo Termico
- F Aerococondensatori
- G Fabbricato Sili cenere leggeri e reagenti polveri
- H Cabina Analisi Fumi
- I Guardiana Visitatori
- L Cabina Elettrica MT
- M Fabbricato Pompe
- N Fabbricato Analfuoroprozesso
- O Cabina Metano
- P Camino

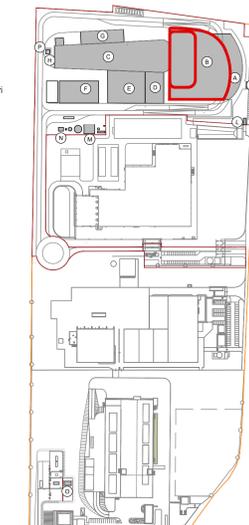

LEGENDA

- PROGETTO
- Superficie Totale
 - Superficie Lorda
 - Superficie Utile
- AX.1 Codice Superficie Totale
 numero progressivo identificativo dell'area
 numero identificativo del livello
 lettera identificativa dell'edificio
- AX.A Codice Superficie Lorda
 lettera progressiva identificativa dell'area
 numero identificativo del livello
 lettera identificativa dell'edificio

Per la destinazione d'uso dei locali fare riferimento all'elaborato architettonico:
 CAVP09R10000CDN080010100

SUPERFICIE TOTALE		SUPERFICIE LORDA		SUPERFICIE UTILE			
Edificio B - Fabbricato Rifiuti		Edificio B - Fabbricato		Edificio B - Fabbricato			
piano -1	B-1.1	440,55	B-1.A	420,99	B-1.A	375,86	
	B-1.2	1.315,35	B-1.B	41,64	B-1.B	31,86	
	B-1.3	2.470,49					
	B-1.4	1.012,17					
	B-1.5	1.252,64					
	B-1.6	1.225,75					
piano 0	B0.1	260,20					
	B0.2	2.461,52					
	B0.3	1.254,29					
piano 2	B2.1	3.653,77	B2.A	91,04	B2.A	74,40	
	B2.2	400,50					
Totale		15.746,23	Totale		553,67	Totale	482,12

NOTE:
 - Per verifiche urbanistiche fare riferimento all'elaborato: "CAVP09R10000CAA0800501 - Relazione urbanistica"
 - Le quote di livello sono relative alla quota +0.00 di progetto, corrispondente a +221,15 m s.l.m.

00	Settembre 2021	Prima emissione	crew
Revisione	Data	Descrizione revisione	Redazione

Numero documento interno: CAVP09R10000CDN0800103 Derivato da: -

a2a ambiente
 Impianto per la produzione di energia elettrica e termica mediante combustione di rifiuti speciali non pericolosi sito in Comune di Cavaglià (BI)
 ISTANZA PER LE COSTRUZIONI

TITOLO DOCUMENTO
 Verifica parametri STot - SL - SUL:
 Fabbricato Stoccaggio Rifiuti 2

Numero tavola: **Tav. 52** Scala: 1:200 Scala pignaggio: 1:1

Progettista: **C. Donati**
 Verifica: **C. Donati**

Proprietario - Legale Rappresentante: **F. Roncari**
 Approvazione: **F. Roncari**

Via Cefalonia 70 Crystal Palace
 25124 Brescia
 T [+39] 030 221166
 info@crew.it

E' vietato consegnare a terzi o riprodurre questo documento, utilizzare il contenuto o renderlo comunque noto a terzi senza autorizzazione. Ogni infrazione comporta il riacquisto dei diritti di esclusiva. Sono riservati tutti i diritti derivanti dalla concessione di brevetti per invenzioni, di modelli industriali di utilità e di disegni o modelli. The reproduction, distribution and utilization of this document as well as the communication of its contents to others without express authorization is prohibited. Offenders will be held liable for the payment of damages. All rights reserved in the event of the grant of patent, utility models or design.