



Legenda

- Area impianto
- Cavidotto AT di collegamento alla RTN
- Area S.E. Santhià RFI
- Limite Amministrativo

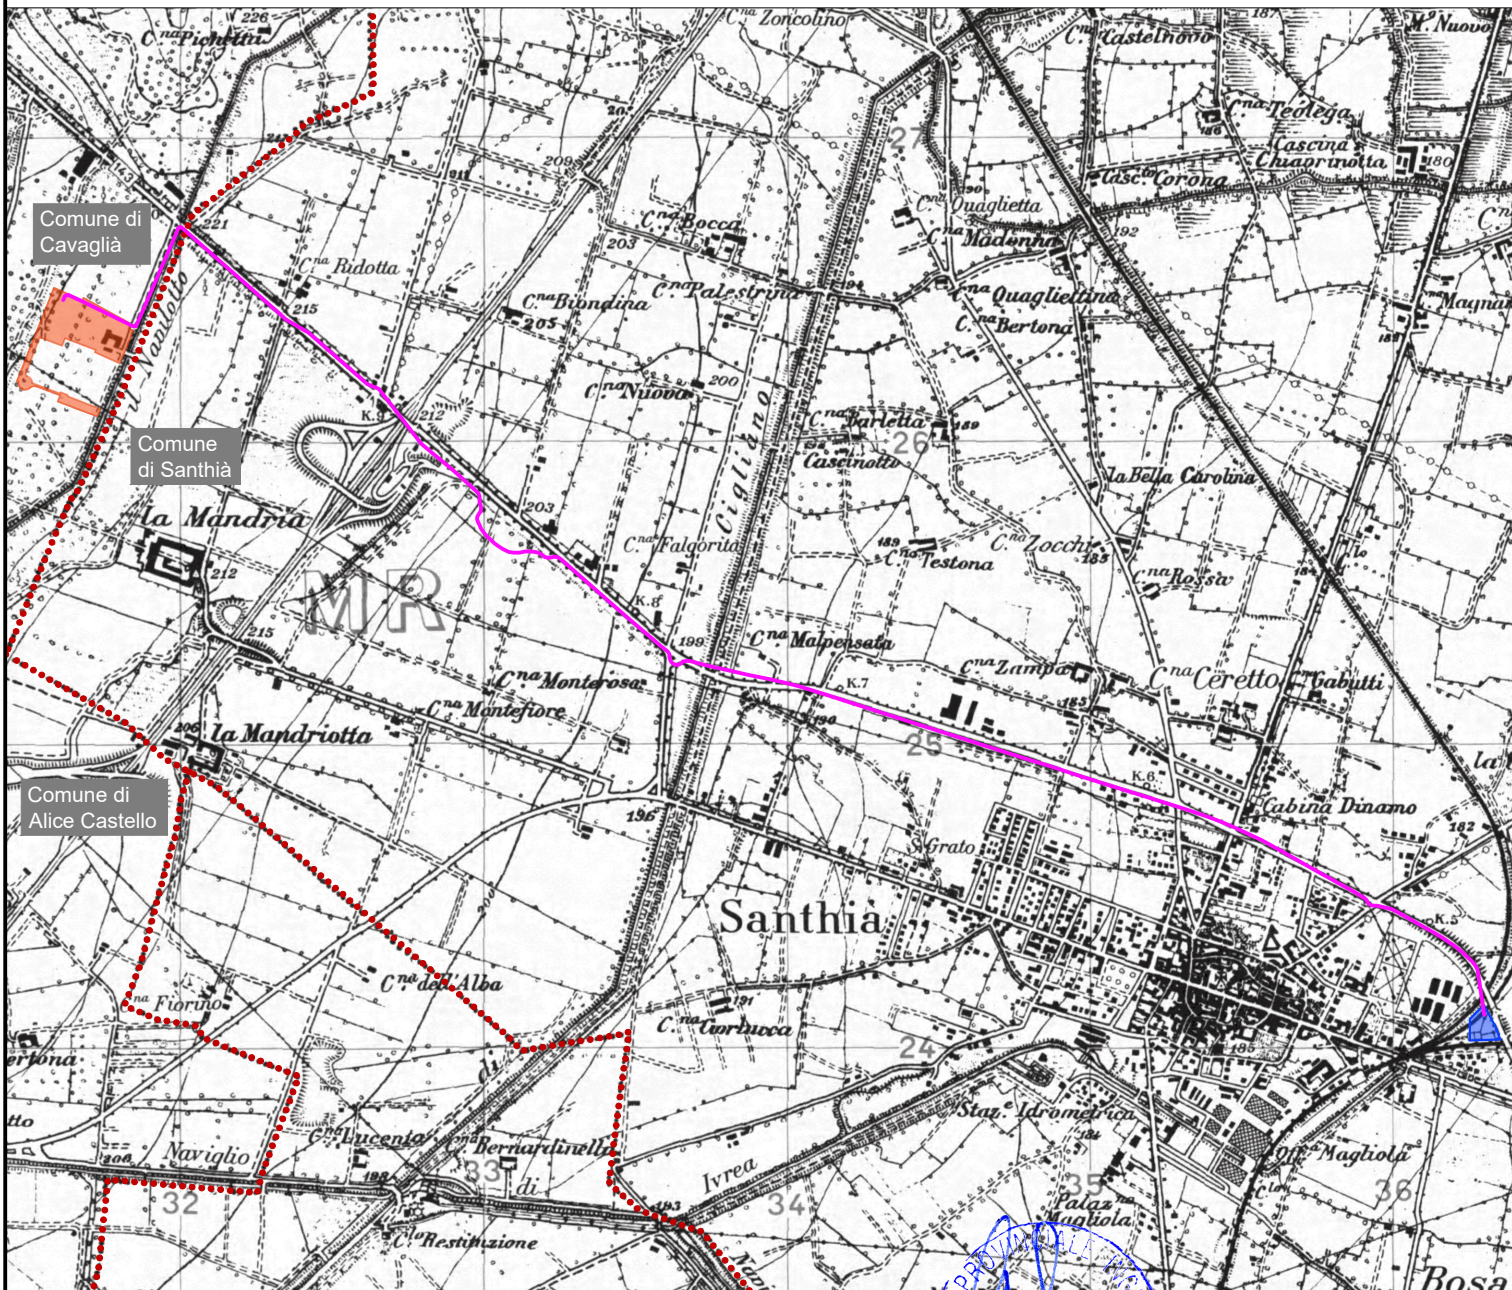

01	Sett. 2021	Revisione generale	3E
00	Maggio 2021	Prima emissione	3E
Rev interna	Data	Descrizione revisione	Redazione

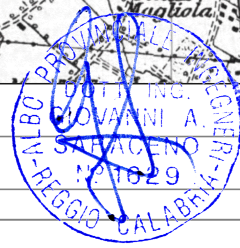

Numero documento interno CAVP09010000CDL070060101	Derivato da 082.18.04.T03
---	-------------------------------------

	Numero tavola	Tav 03	Redatto	
--	---------------	---------------	---------	--

Titolo progetto Centrale per la produzione di energia elettrica tramite combustione di rifiuti speciali non pericolosi di Cavaglià (BI)	Revisione	Rev 01	Verifica	
--	-----------	---------------	----------	--

Titolo documento Richiesta di connessione alla RTN Elettrodotto AT - Corografia	Scala grafica	1:25.000	Scala plottaggio	1:1	Approvazione	
---	---------------	----------	------------------	-----	--------------	--

E' vietato consegnare a terzi o riprodurre questo documento, utilizzarne il contenuto o renderlo comunque noto a terzi senza autorizzazione. Ogni infrazione comporta il risarcimento dei danni subiti. Sono riservati tutti i diritti derivanti dalla concessione di brevetti per invenzioni, di modelli industriali di utilità e di disegni o modelli.

The reproduction, distribution and utilization of this document as well the communication of its contents to others without express authorization is prohibited. Offenders will be held liable for the payment of damages. All rights reserved in the event of the grant of patent, utility model or design.