




Sezione tipica di posa

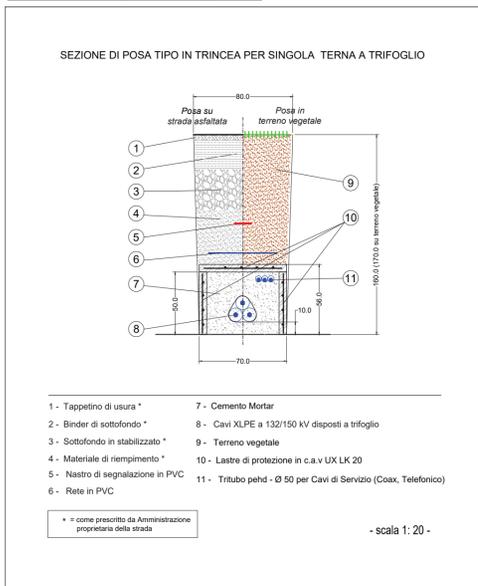


Planimetria su CTR 1:5000

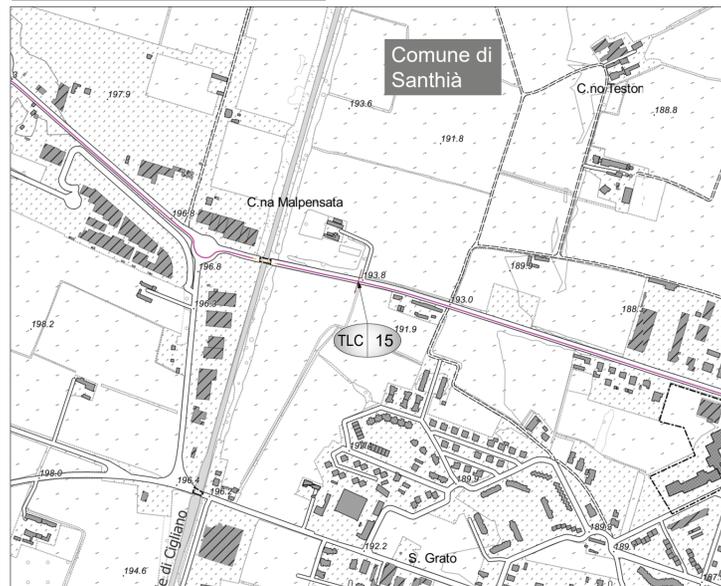

Planimetria su mappa catastale 1:2000

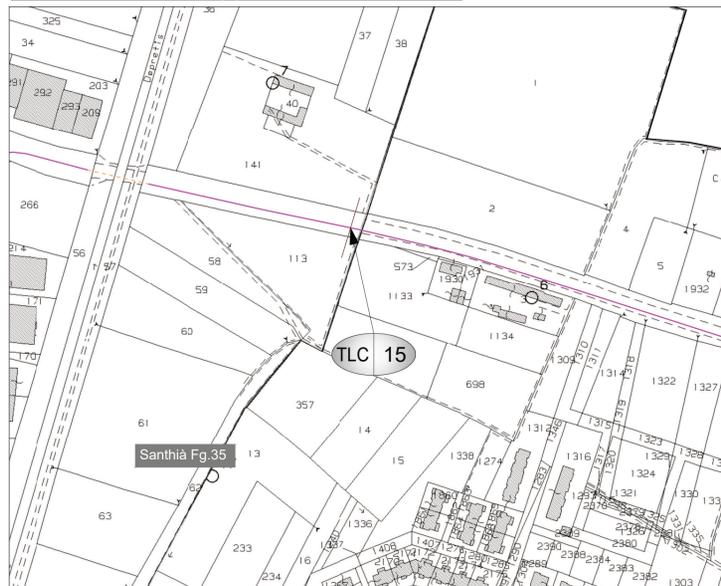

Linea TLC

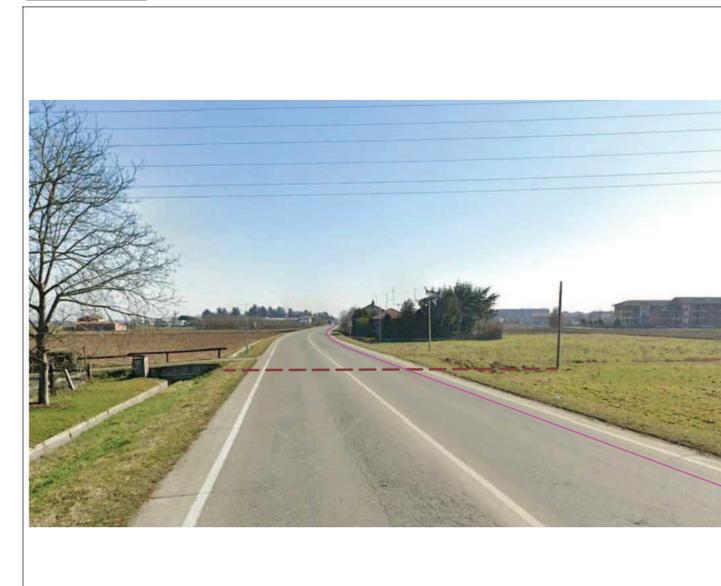

Sezione - Scala 1:100



Legenda



00		Sett. 2021	Prima emissione	3E
Revisione	Stato	Data	Descrizione revisione	Redazione
Numero documento interno		Derivato da		
CAVP09010000CDL070100100				
<p>A2A Ambiente S.p.A. Ingegneria Ambiente Via Olgettina 25 20132 Milano T (+39) 02 2729 81 ingegneria.ambiente@a2a.eu www.a2ambiente.eu</p>		<p>TITOLO PROGETTO Centrale per la produzione di energia elettrica tramite combustione di rifiuti speciali non pericolosi di Cavaglia (BI)</p> <p>TITOLO DOCUMENTO Elettrodotto di connessione alla RTN Risoluzione interferenze con linee Telecom</p>		
Verifica				
Progettista			Comittente	
<p>Tav 10 1 di 2</p>		Direttore lavori		Esecutore lavori
<p>Revisione Rev 00</p>				
Scala grafica	1:1	Scala piantaggio	1:1	
<p><small>E' vietato consegnare a terzi o riprodurre questo documento, utilizzare il contenuto o renderlo comunque noto a terzi senza autorizzazione. Ogni infrazione comporta il risarcimento dei danni locali. Sono riservati tutti i diritti derivanti dalla concessione di brevetti per invenzioni, di modelli industriali di utilità e di disegni o modelli. The reproduction, distribution and utilization of this document as well the communication of its contents to others without express authorization is prohibited. Offenders will be held liable for the payment of damages. All rights reserved in the event of the grant of patent, utility model or design.</small></p>				

