

LEGENDA

Interventi in progetto

 Impianto

Opere connesse

 Viabilità interna all'area di proprietà

 Opere di connessione gas

 Condotta scarico idrico

 Cavo interrato AT 132 kV

Destinazioni d'uso

Usi pubblici

 SP - Aree per servizi sociali ed attrezzature pubbliche e di uso pubblico

 AIU - Aree per impianti urbani

Usi produttivi

 IPC - Aree con impianti esistenti ad uso prev. produttivo da confermare

 NIP - Aree per nuovi impianti produttivi

Aree pubbliche

Impianti urbani

 Discariche

Fasce di rispetto e ambiti di tutela

 Pozzi esterni di monitoraggio del biogas

Pericolosità geomorfologica e classi di idoneità all'utilizzo urbanistico

 Classe 1

 Classe 2

 Classe 3a2

Perimetro centro e nucleo abitato (L.R.56/77 art.12 comma 2 lett.5bis) e s.m.i.)


 Centro abitato

Viabilità

 Sedime viario esistente


 Sedime viario in progetto

Ing. OMAR MARCO RETINI
 ORDINE INGEGNERI della Provincia di PISA
 N° 2234 Sezione A
 INGEGNERE CIVILE E AMBIENTALE
 INDUSTRIALE, DELL'INFORMAZIONE

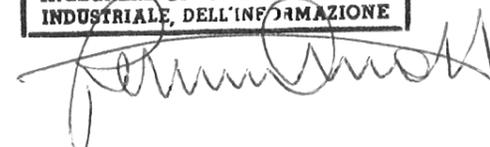


Allegato R (2di3)


Stralcio PRGC: Estratto Tavola P2.2 "Planimetria di progetto: territorio" - PRGC Santhià

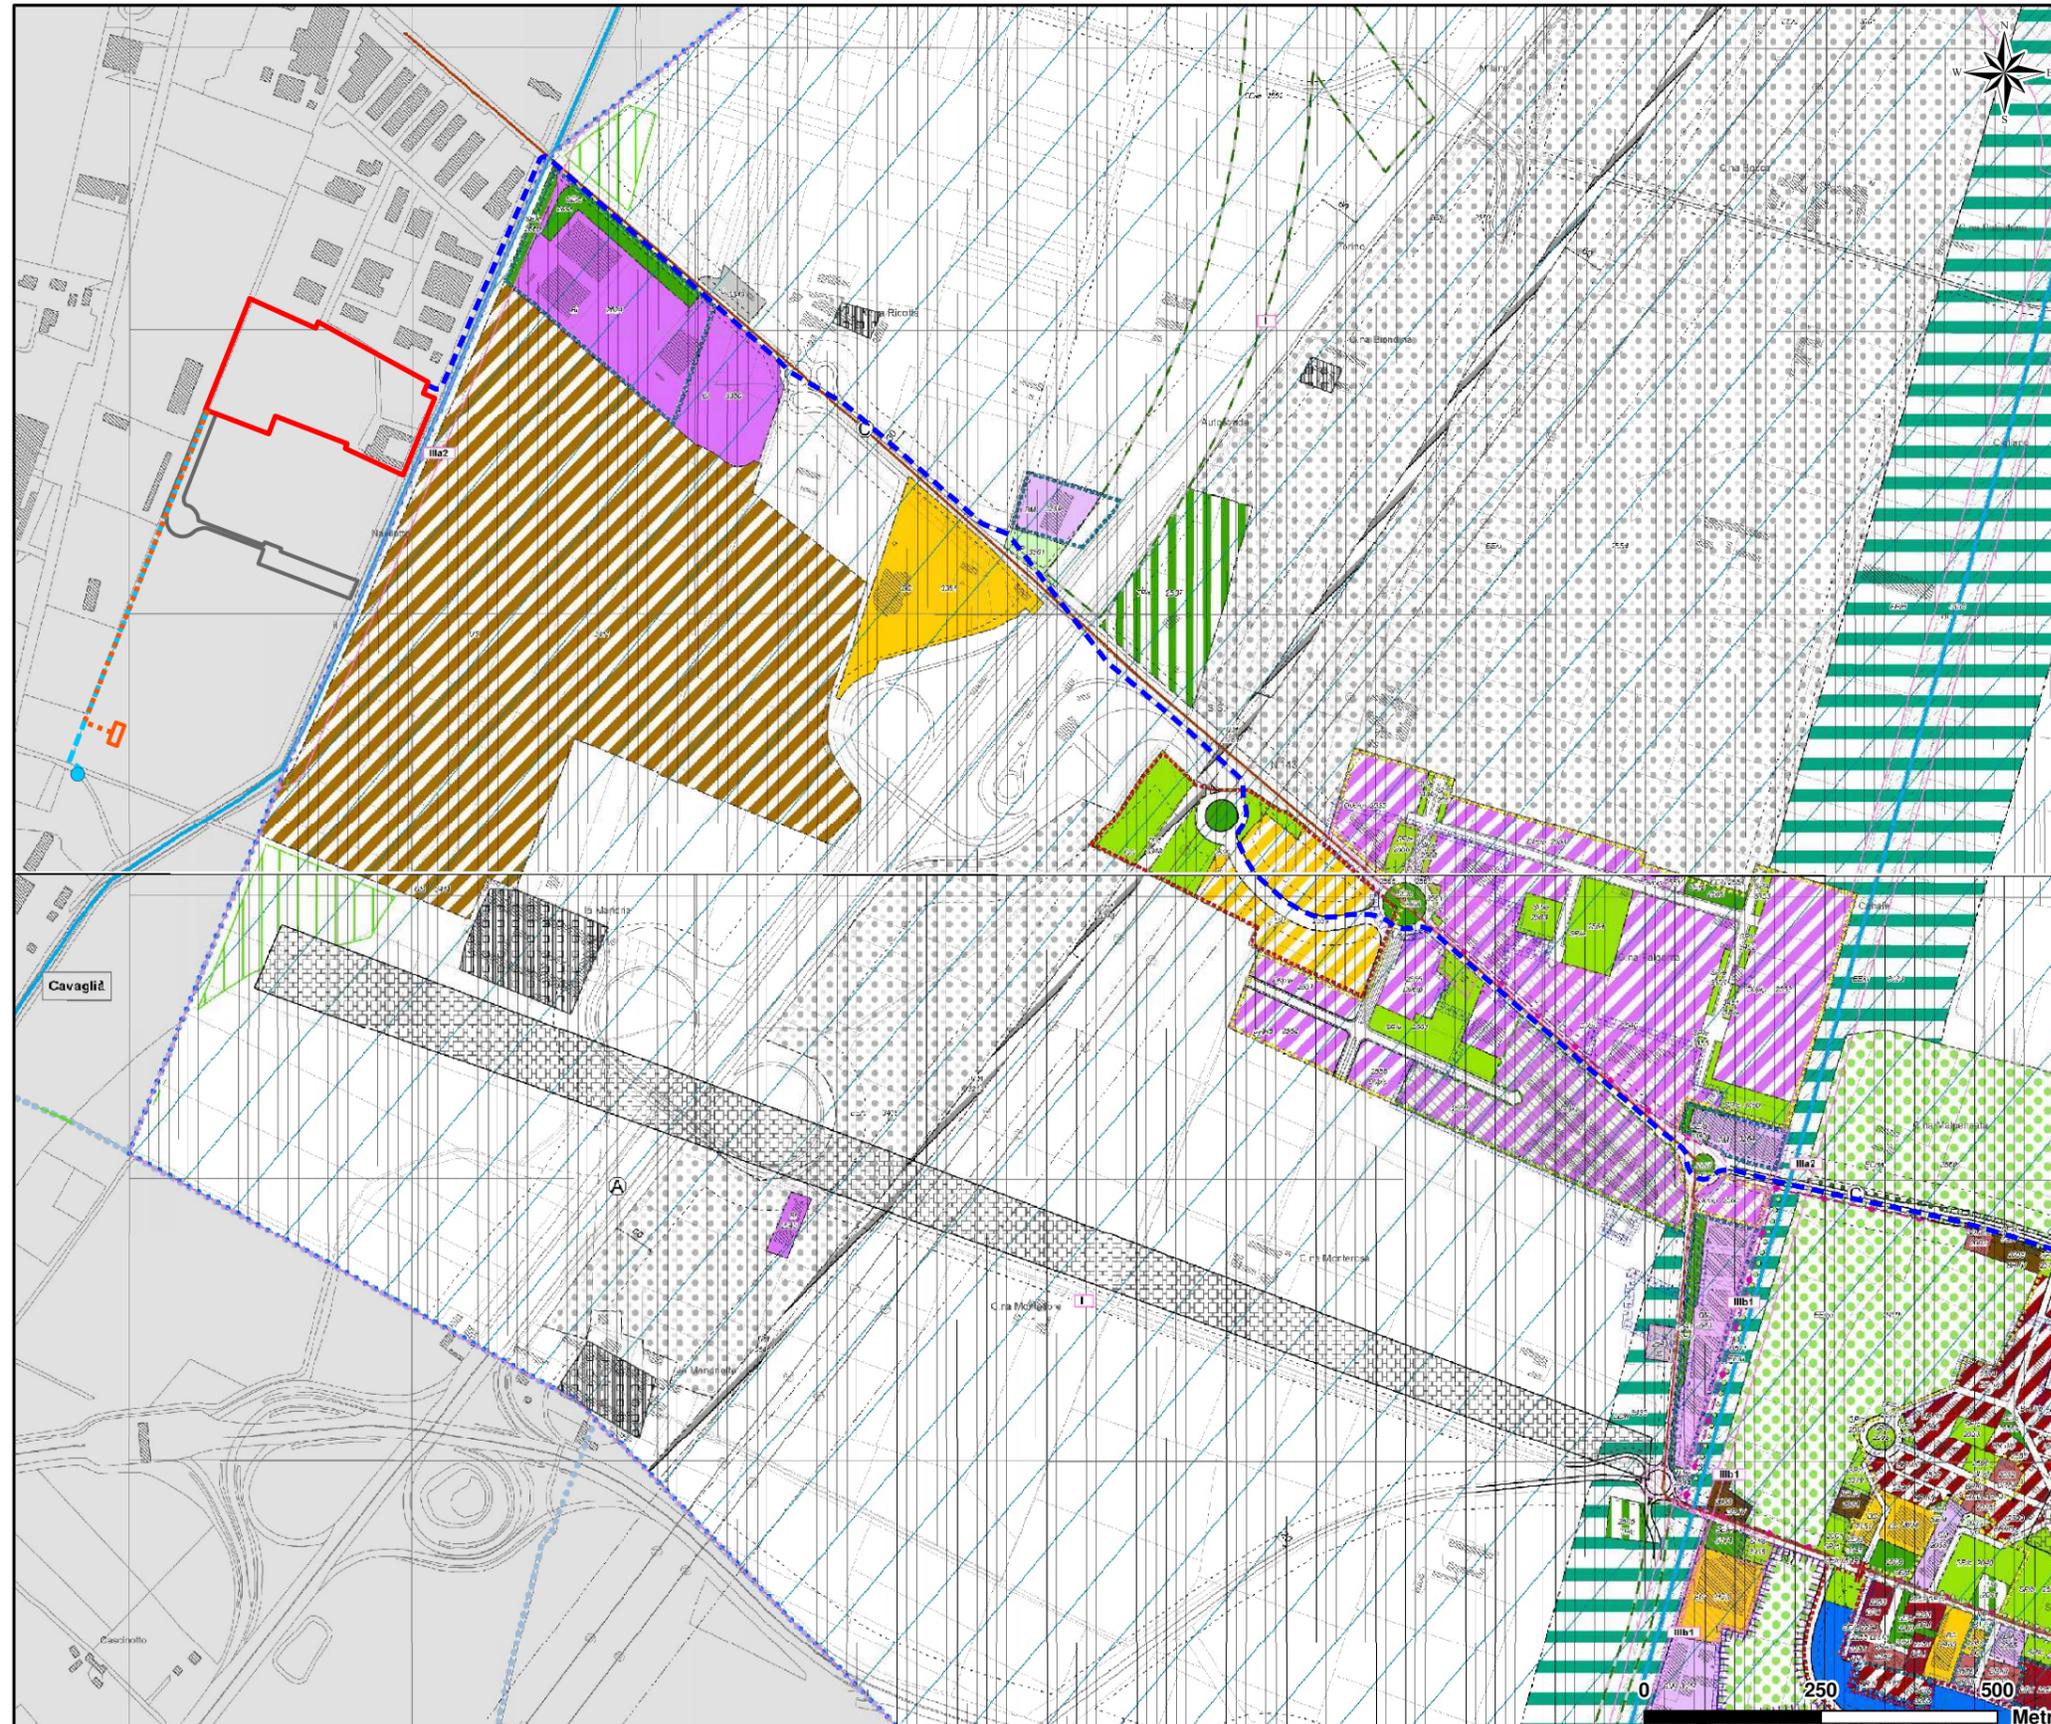


LEGENDA

- Interventi in progetto**
- Impianto
- Opere connesse**
- Viabilità interna all'area di proprietà
 - Opere di connessione gas
 - Condotta scarico idrico
 - Cavo interrato AT 132 kV
 - Stazione Elettrica "Santhià RFI" esistente
- Attività residenziali**
- VP - Zona destinata a verde privato in ambito urbano (art.31)
- Attività economiche**
- TP/f f - attrezzature ferroviarie in attività
- Servizi pubblici**
- SE - Aree per servizi di livello comunale esistenti
- Zone di insediamento commerciale**
- A5 - Addensamento commerciale extraurbano
- Classi di pericolosità geomorfologica ed idoneità all'utilizzo urbanistico (art.60)**
- Classe I
 - Classe IIIa2
- Fasce di rispetto**
- Fasce di rispetto stradali e ferroviarie
- Vincoli**
- SE - Aree per servizi di livello comunale esistenti
- Simbologie**
- Viabilità storica
 - Via Francigena
 - Filari alberati in progetto
 - Piste ciclopeditoni in progetto
 - Perimetro del centro abitato ai sensi dell'art.12 della LR 56/77

Pianta chiave

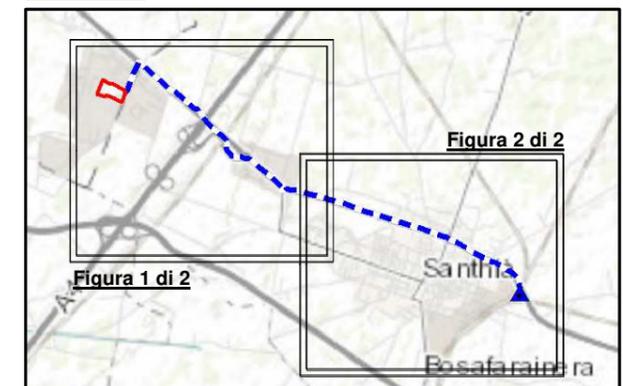

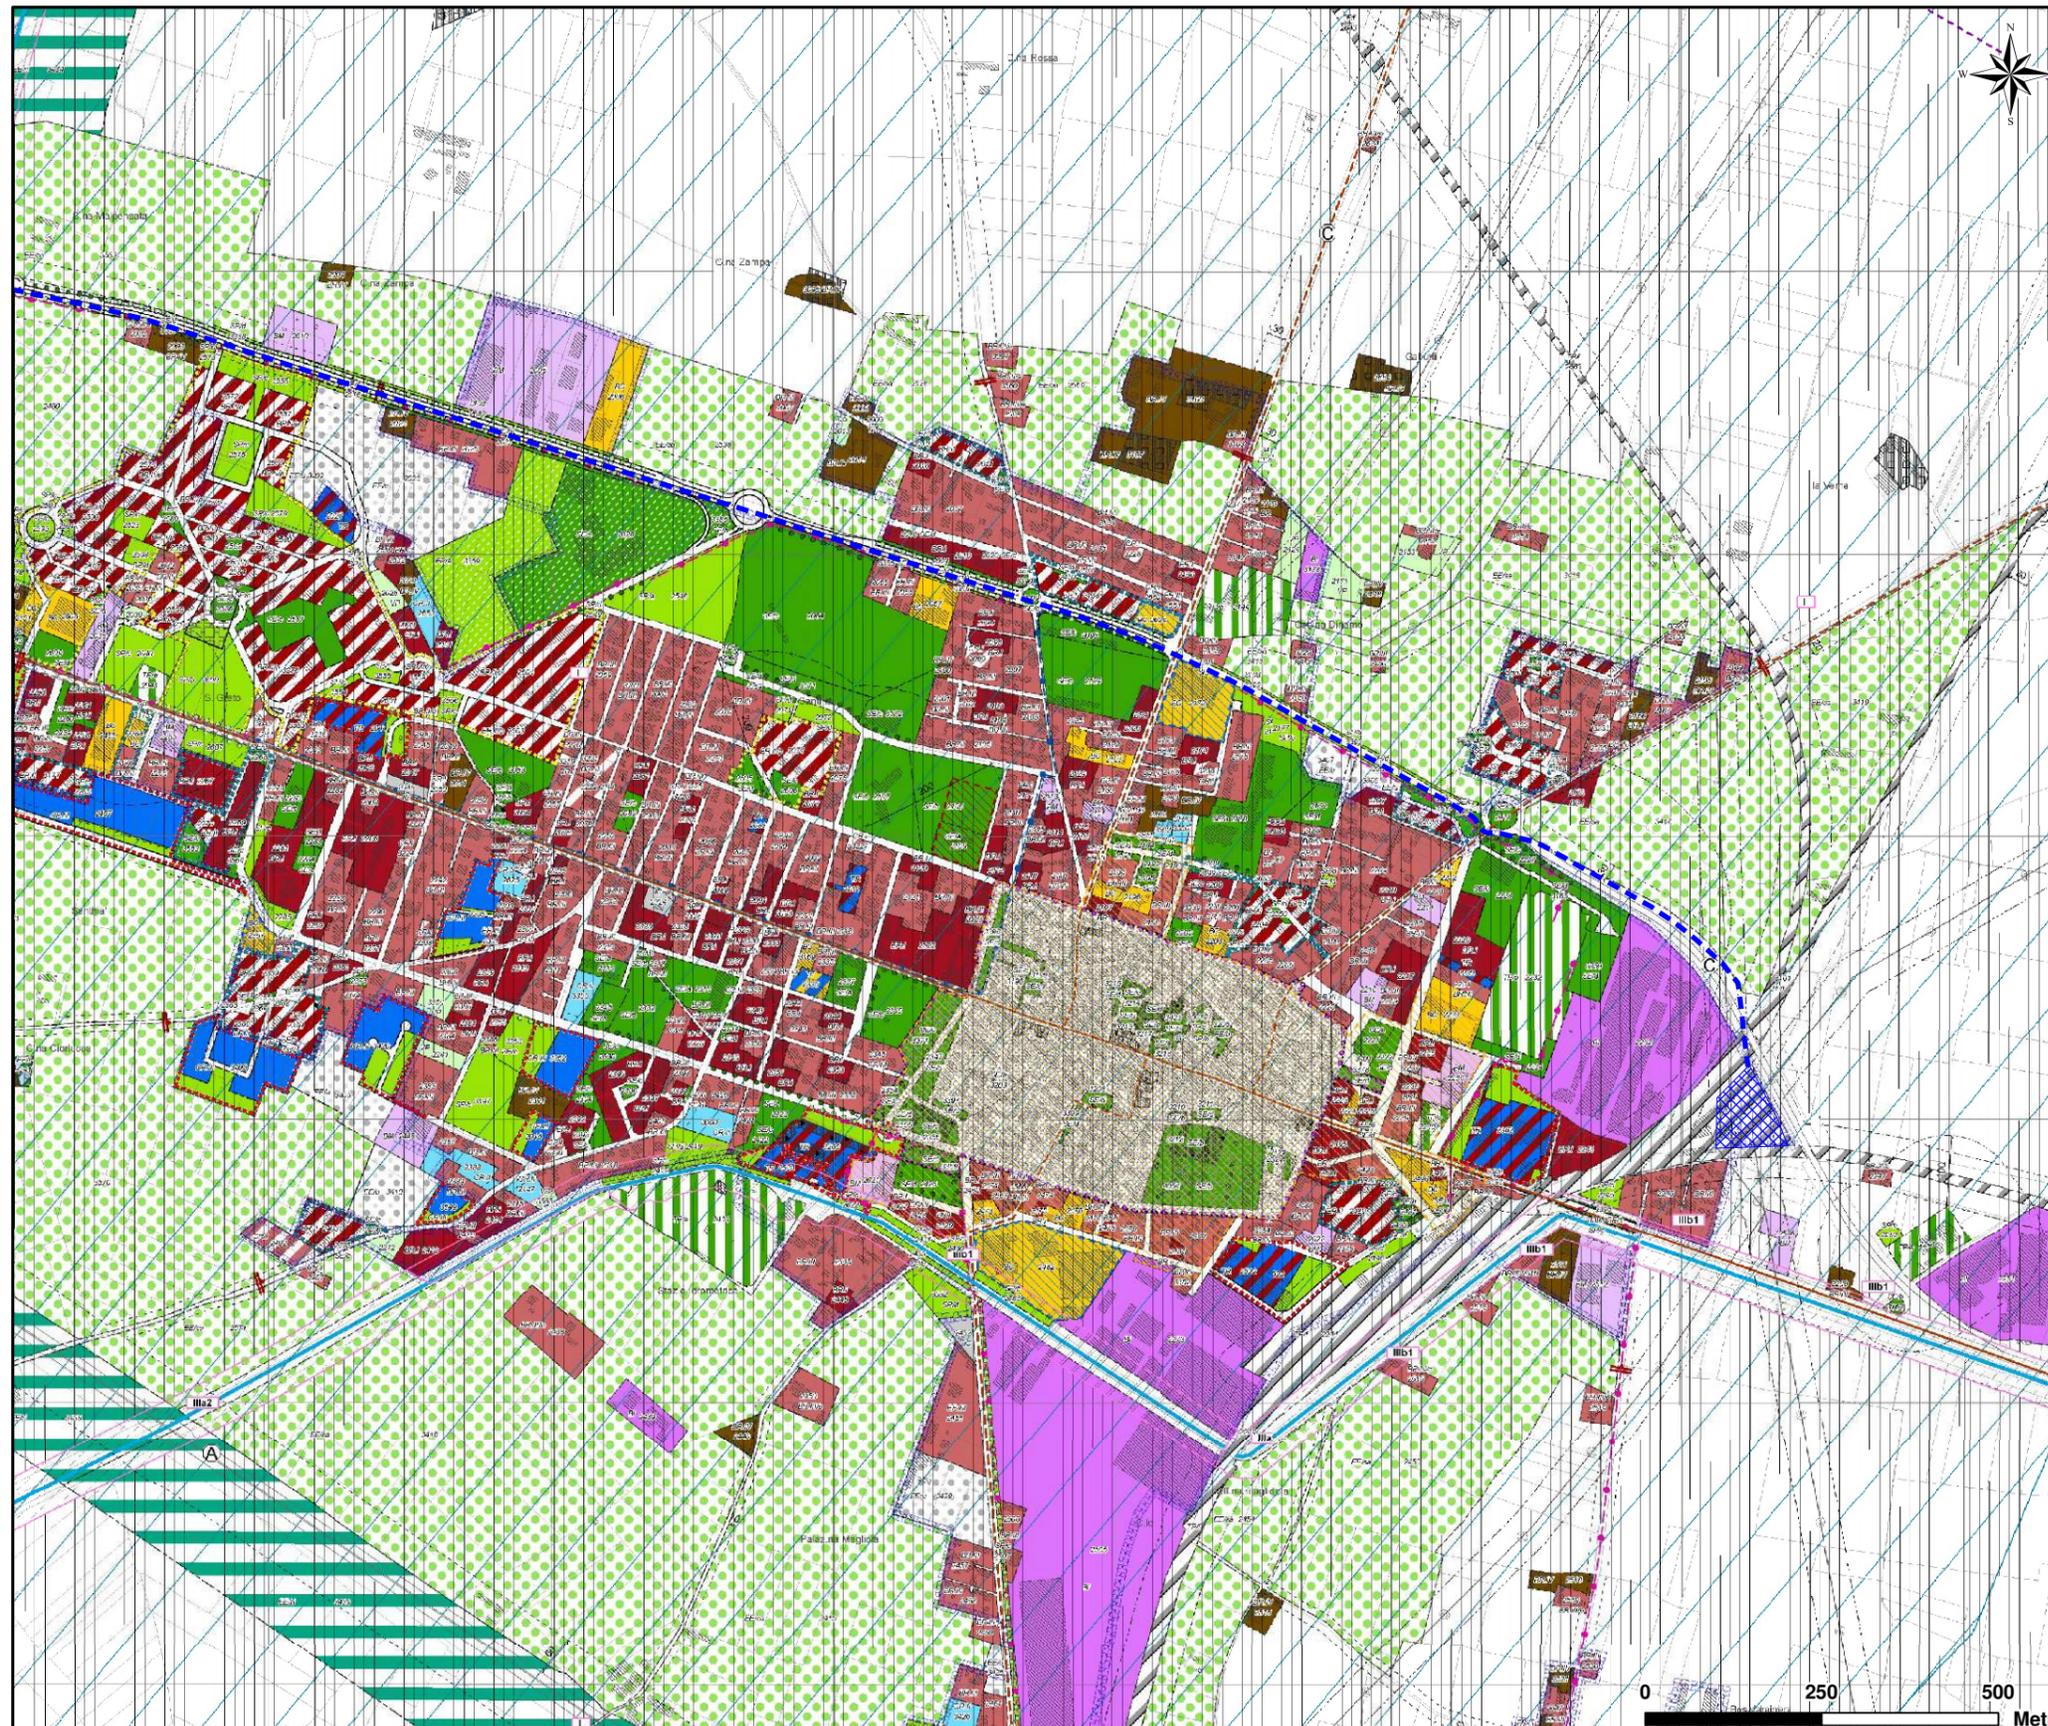

LEGENDA

Interventi in progetto

Impianto

Opere connesse

Viabilità interna all'area di proprietà

Opere di connessione gas

Condotta scarico idrico

Cavo interrato AT 132 kV

Stazione Elettrica "Santhià RFI" esistente

Attività residenziali

VP - Zona destinata a verde privato in ambiti urbano (art.31)

Attività economiche

TP/f f - attrezzature ferroviarie in attività

Servizi pubblici

SE - Aree per servizi di livello comunale esistenti

Zone di insediamento commerciale

A5 - Addensamento commerciale extraurbano

Classi di pericolosità geomorfologica ed idoneità all'utilizzo urbanistico (art.60)

Classe I

Classe IIIa2

Fasce di rispetto

Fasce di rispetto stradali e ferroviarie

Vincoli

SE - Aree per servizi di livello comunale esistenti

Simbologie

Viabilità storica

Via Francigena

Filari alberati in progetto

Piste ciclopeditoni in progetto

Perimetro del centro abitato ai sensi dell'art.12 della LR 56/77

Pianta chiave

