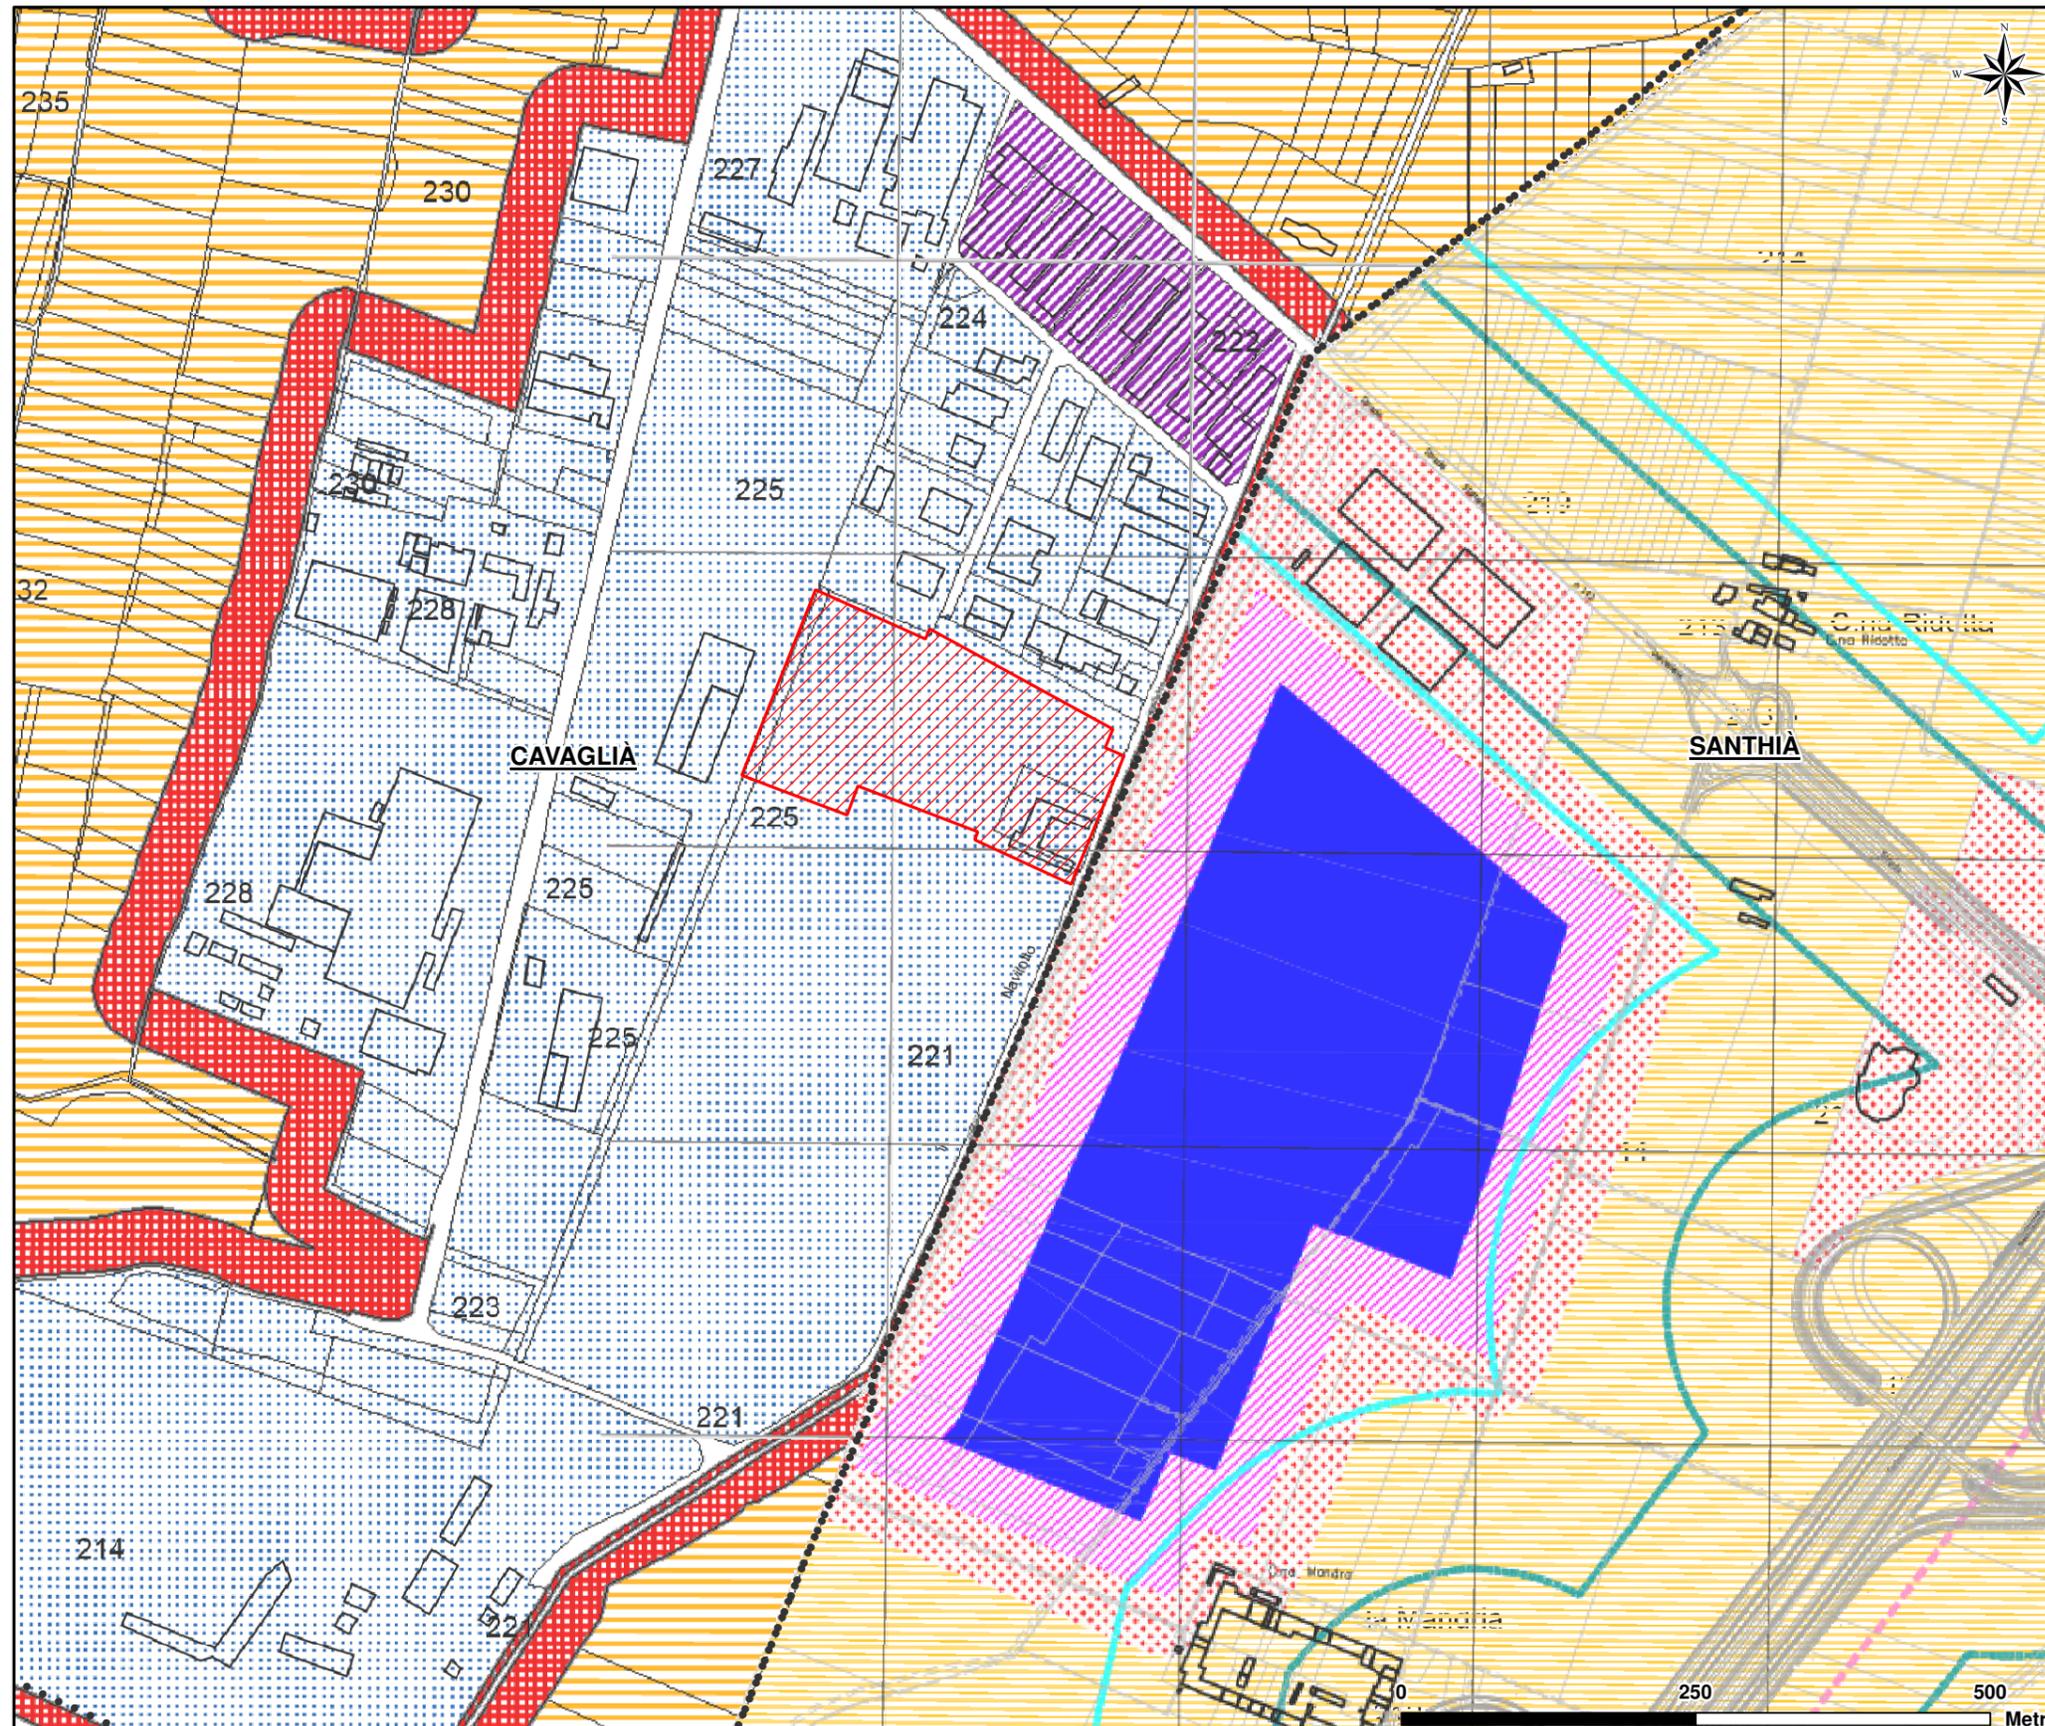


Allegato Z Planimetria della zonizzazione acustica

LEGENDA
 Area di impianto

 Confini comunali

Estratto Allegato 4.5 "Planimetria Fase IV, scala 10.000" - Zonizzazione acustica del Comune di Cavaglia
 Classe IV - Aree di intensa attività umana

 Classe V - Aree prevalentemente industriali

 Classe VI - Aree esclusivamente industriali

Estratto "Carta rappresentante la classificazione acustica comunale - Area 2" - Piano di classificazione acustica del Comune di Santhià
Classi acustiche
 Classe III - Aree di tipo misto

 Classe IV - Aree di intensa attività umana

Fasce di pertinenza delle infrastrutture stradali
 Limite della fascia all'interno della quale il rumore di origine stradale è soggetto a limiti diurni/notturni pari a 65/55 dBA

 Limite della fascia all'interno della quale il rumore di origine stradale è soggetto a limiti diurni/notturni pari a 70/60 dBA

Ing. OMAR MARGO RETINI
 ORDINE INGEGNERI della Provincia di PISA
 N° 2234 Sezione A
 INGEGNERE CIVILE E AMBIENTALE
 INDUSTRIALE, DELL'INFORMAZIONE

