

Legenda	
	Cavidotto AT di collegamento alla RTN
	Area impianto
	Area S.E. Santhià RFI
	Limite Foglio di Mappa Catastale
	Distanza di Prima Approssimazione
	Buca Giunti


Numero documento interno: CAVP09010000EDL070010100      Derivato da: 082.18.04.T06

	Titolo progetto Centrale per la produzione di energia elettrica tramite combustione di rifiuti speciali non pericolosi di Cavaglià (BI)	Numero tavola <h1>Tav 06</h1> 1 di 4							
	Redatto 	Titolo documento Richiesta di connessione alla RTN Elettrodotta AT - Planimetria Mappa Catastale con DPA	Revisione <h1>Rev 00</h1>						
	Verifica 	Approvazione 	Scala grafica -	Scala plottaggio 1:4.000	00	Mag. 2021	Prima emissione		3E
					Rev interna	Data	Descrizione revisione	Redazione	

E' vietato consegnare a terzi o riprodurre questo documento, utilizzarne il contenuto o renderlo comunque noto a terzi senza autorizzazione. Ogni infrazione comporta il risarcimento dei danni subiti. Sono riservati tutti i diritti derivanti dalla concessione di brevetti per invenzioni, di modelli industriali di utilità e di disegni o modelli.  
 The reproduction, distribution and utilization of this document as well the communication of its contents to others without express authorization is prohibited. Offenders will be held liable for the payment of damages. All rights reserved in the event of the grant of patent, utility model or design.

**Legenda**

- Cavidotto AT di collegamento alla RTN
- Area impianto
- Area S.E. Santhià RFI
- Limite Foglio di Mappa Catastale
- Distanza di Prima Approssimazione
- Buca Giunti

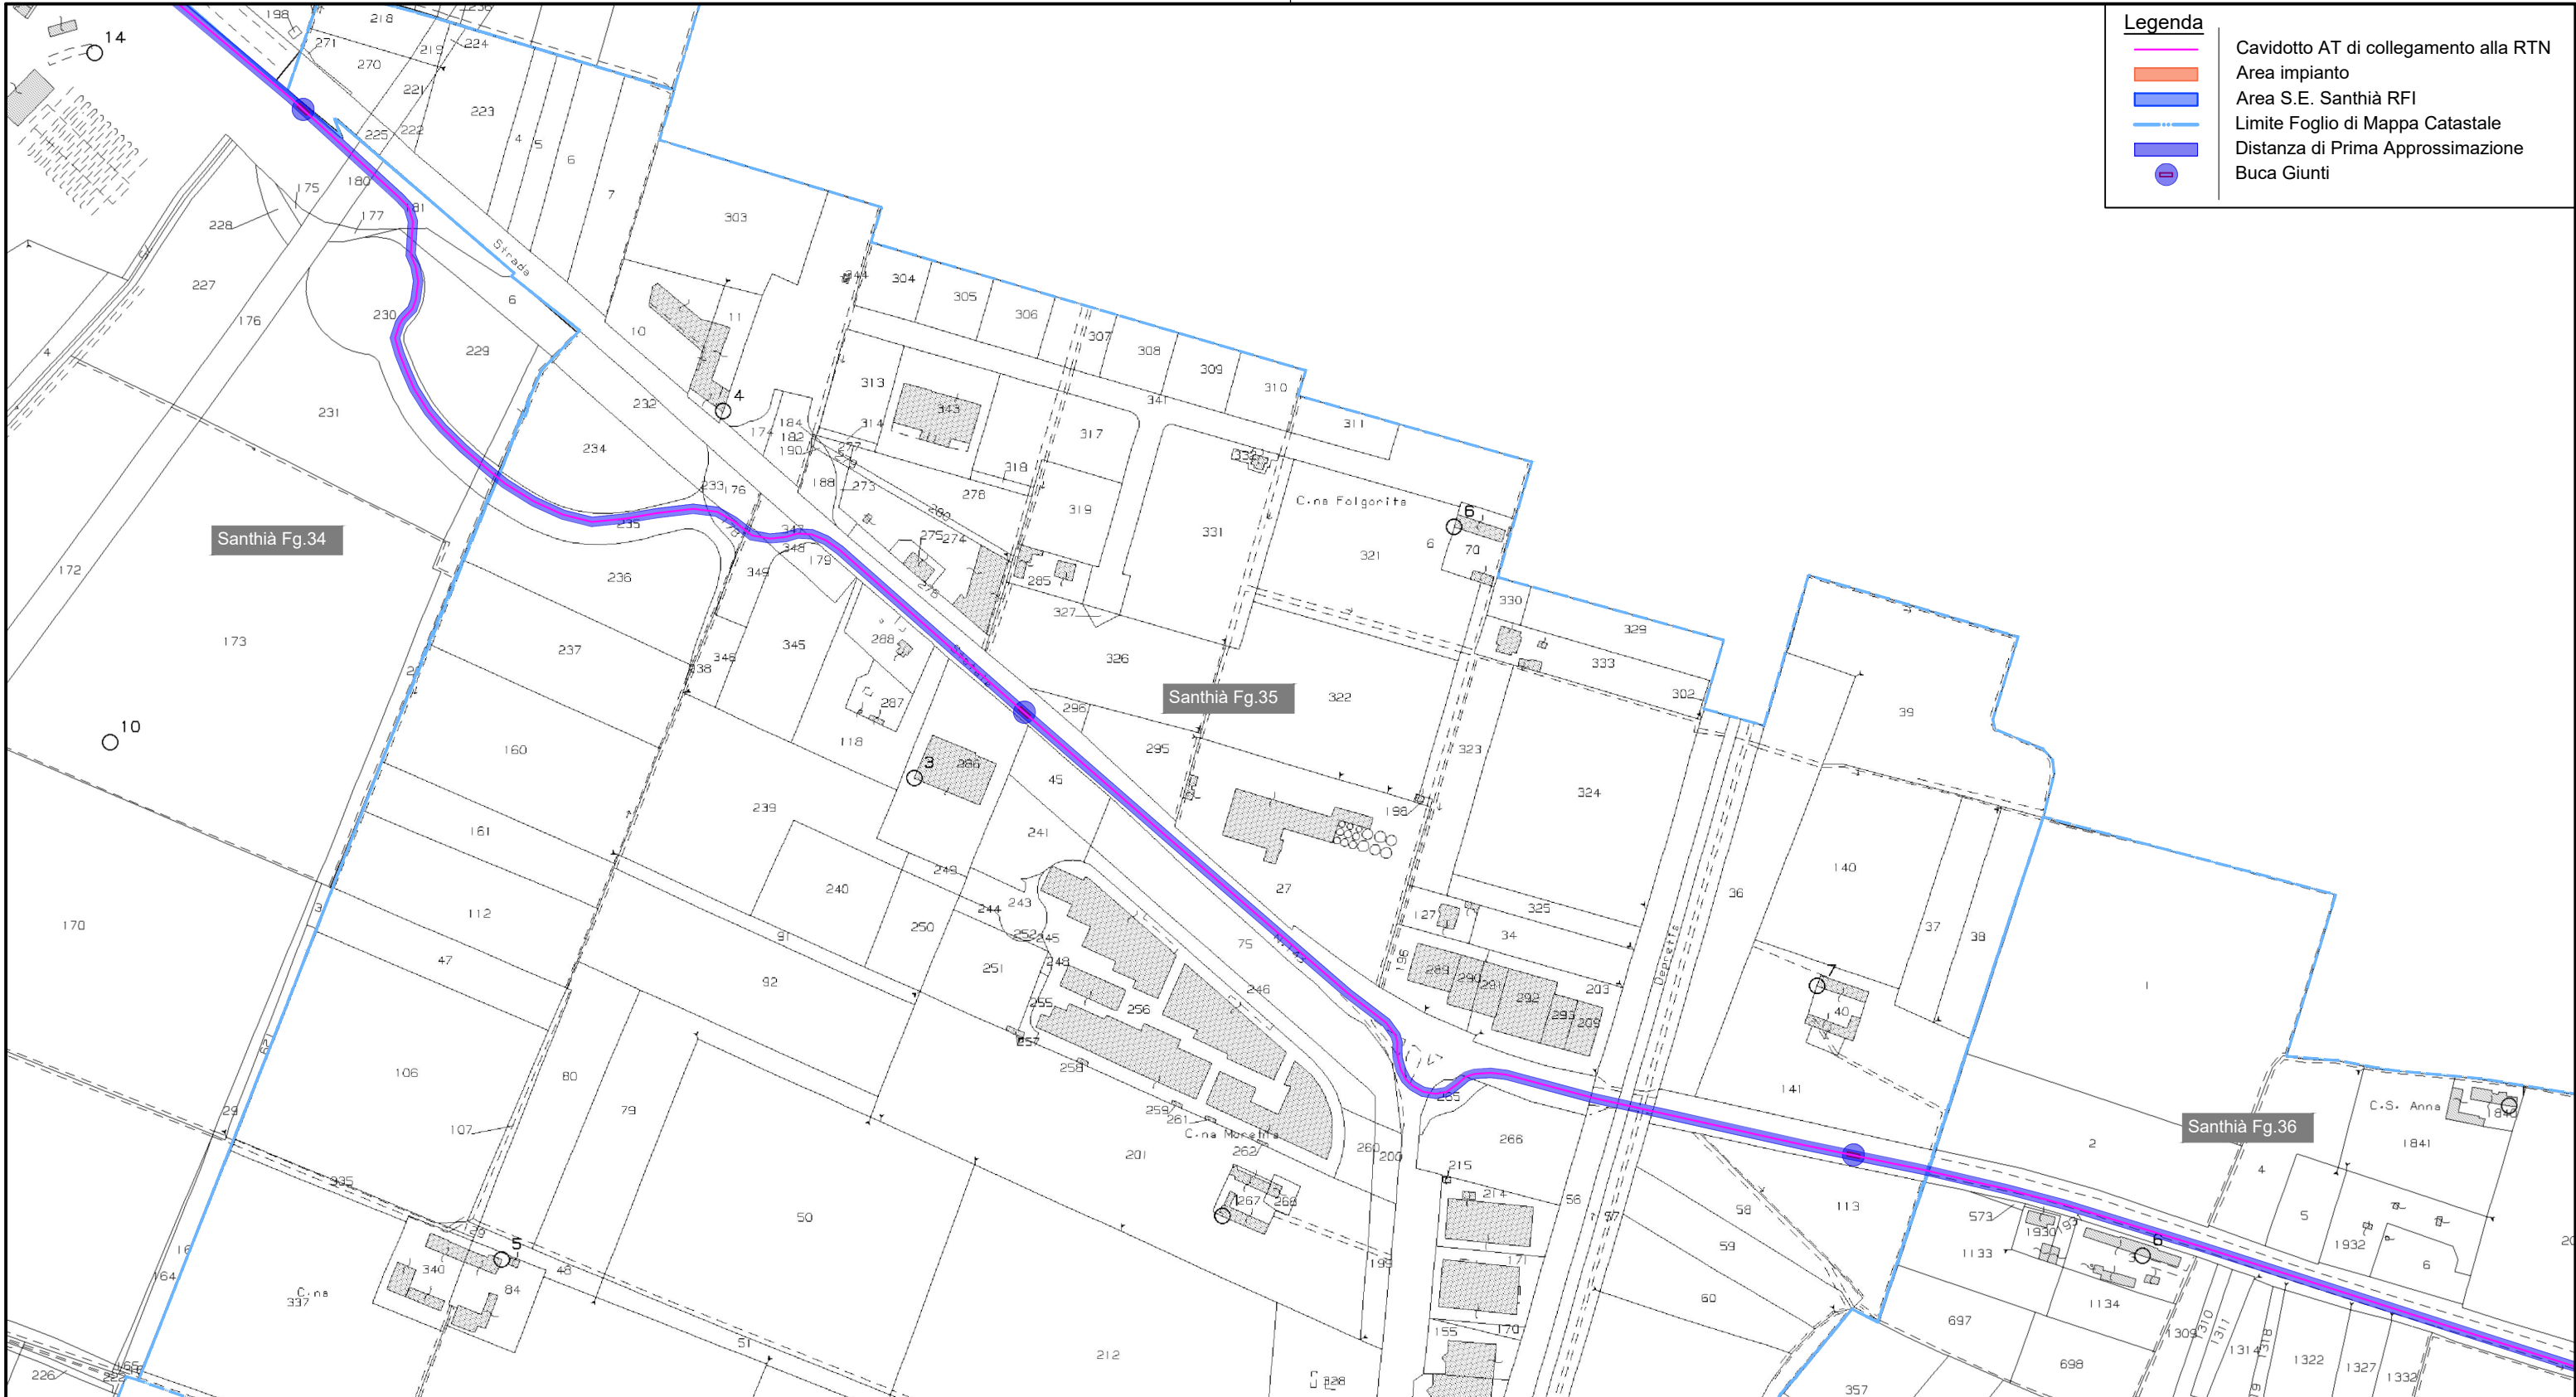


Numero documento interno: CAVP09O10000EDL070010100      Derivato da: 082.18.04.T06


	<p><b>Titolo progetto</b> Centrale per la produzione di energia elettrica tramite combustione di rifiuti speciali non pericolosi di Cavaglià (BI)</p>	<p><b>Numero tavola</b> <b>Tav 06</b> 2 di 4</p>			
	<p><b>Titolo documento</b> Richiesta di connessione alla RTN Elettrodoto AT - Planimetria Mappa Catastale con DPA</p>	<p><b>Revisione</b> <b>Rev 00</b></p>			
	<p><b>Redatto</b> </p>	<p><b>Verifica</b> <i>M. Manfredi</i>      <b>Approvazione</b> <i>C. Donati</i></p>	<p><b>Scala grafica</b> -</p>	<p><b>Scala plottaggio</b> 1:4.000</p>	<p>00    Mag. 2021    Prima emissione</p>
				<p>Rev interna    Data    Descrizione revisione</p>	<p>3E    Redazione</p>

E' vietato consegnare a terzi o riprodurre questo documento, utilizzarne il contenuto o renderlo comunque noto a terzi senza autorizzazione. Ogni infrazione comporta il risarcimento dei danni subiti. Sono riservati tutti i diritti derivanti dalla concessione di brevetti per invenzioni, di modelli industriali di utilità e di disegni o modelli. The reproduction, distribution and utilization of this document as well the communication of its contents to others without express authorization is prohibited. Offenders will be held liable for the payment of damages. All rights reserved in the event of the grant of patent, utility model or design.


- Legenda**
- Cavidotto AT di collegamento alla RTN
  - Area impianto
  - Area S.E. Santhià RFI
  - Limite Foglio di Mappa Catastale
  - Distanza di Prima Approssimazione
  - Buca Giunti

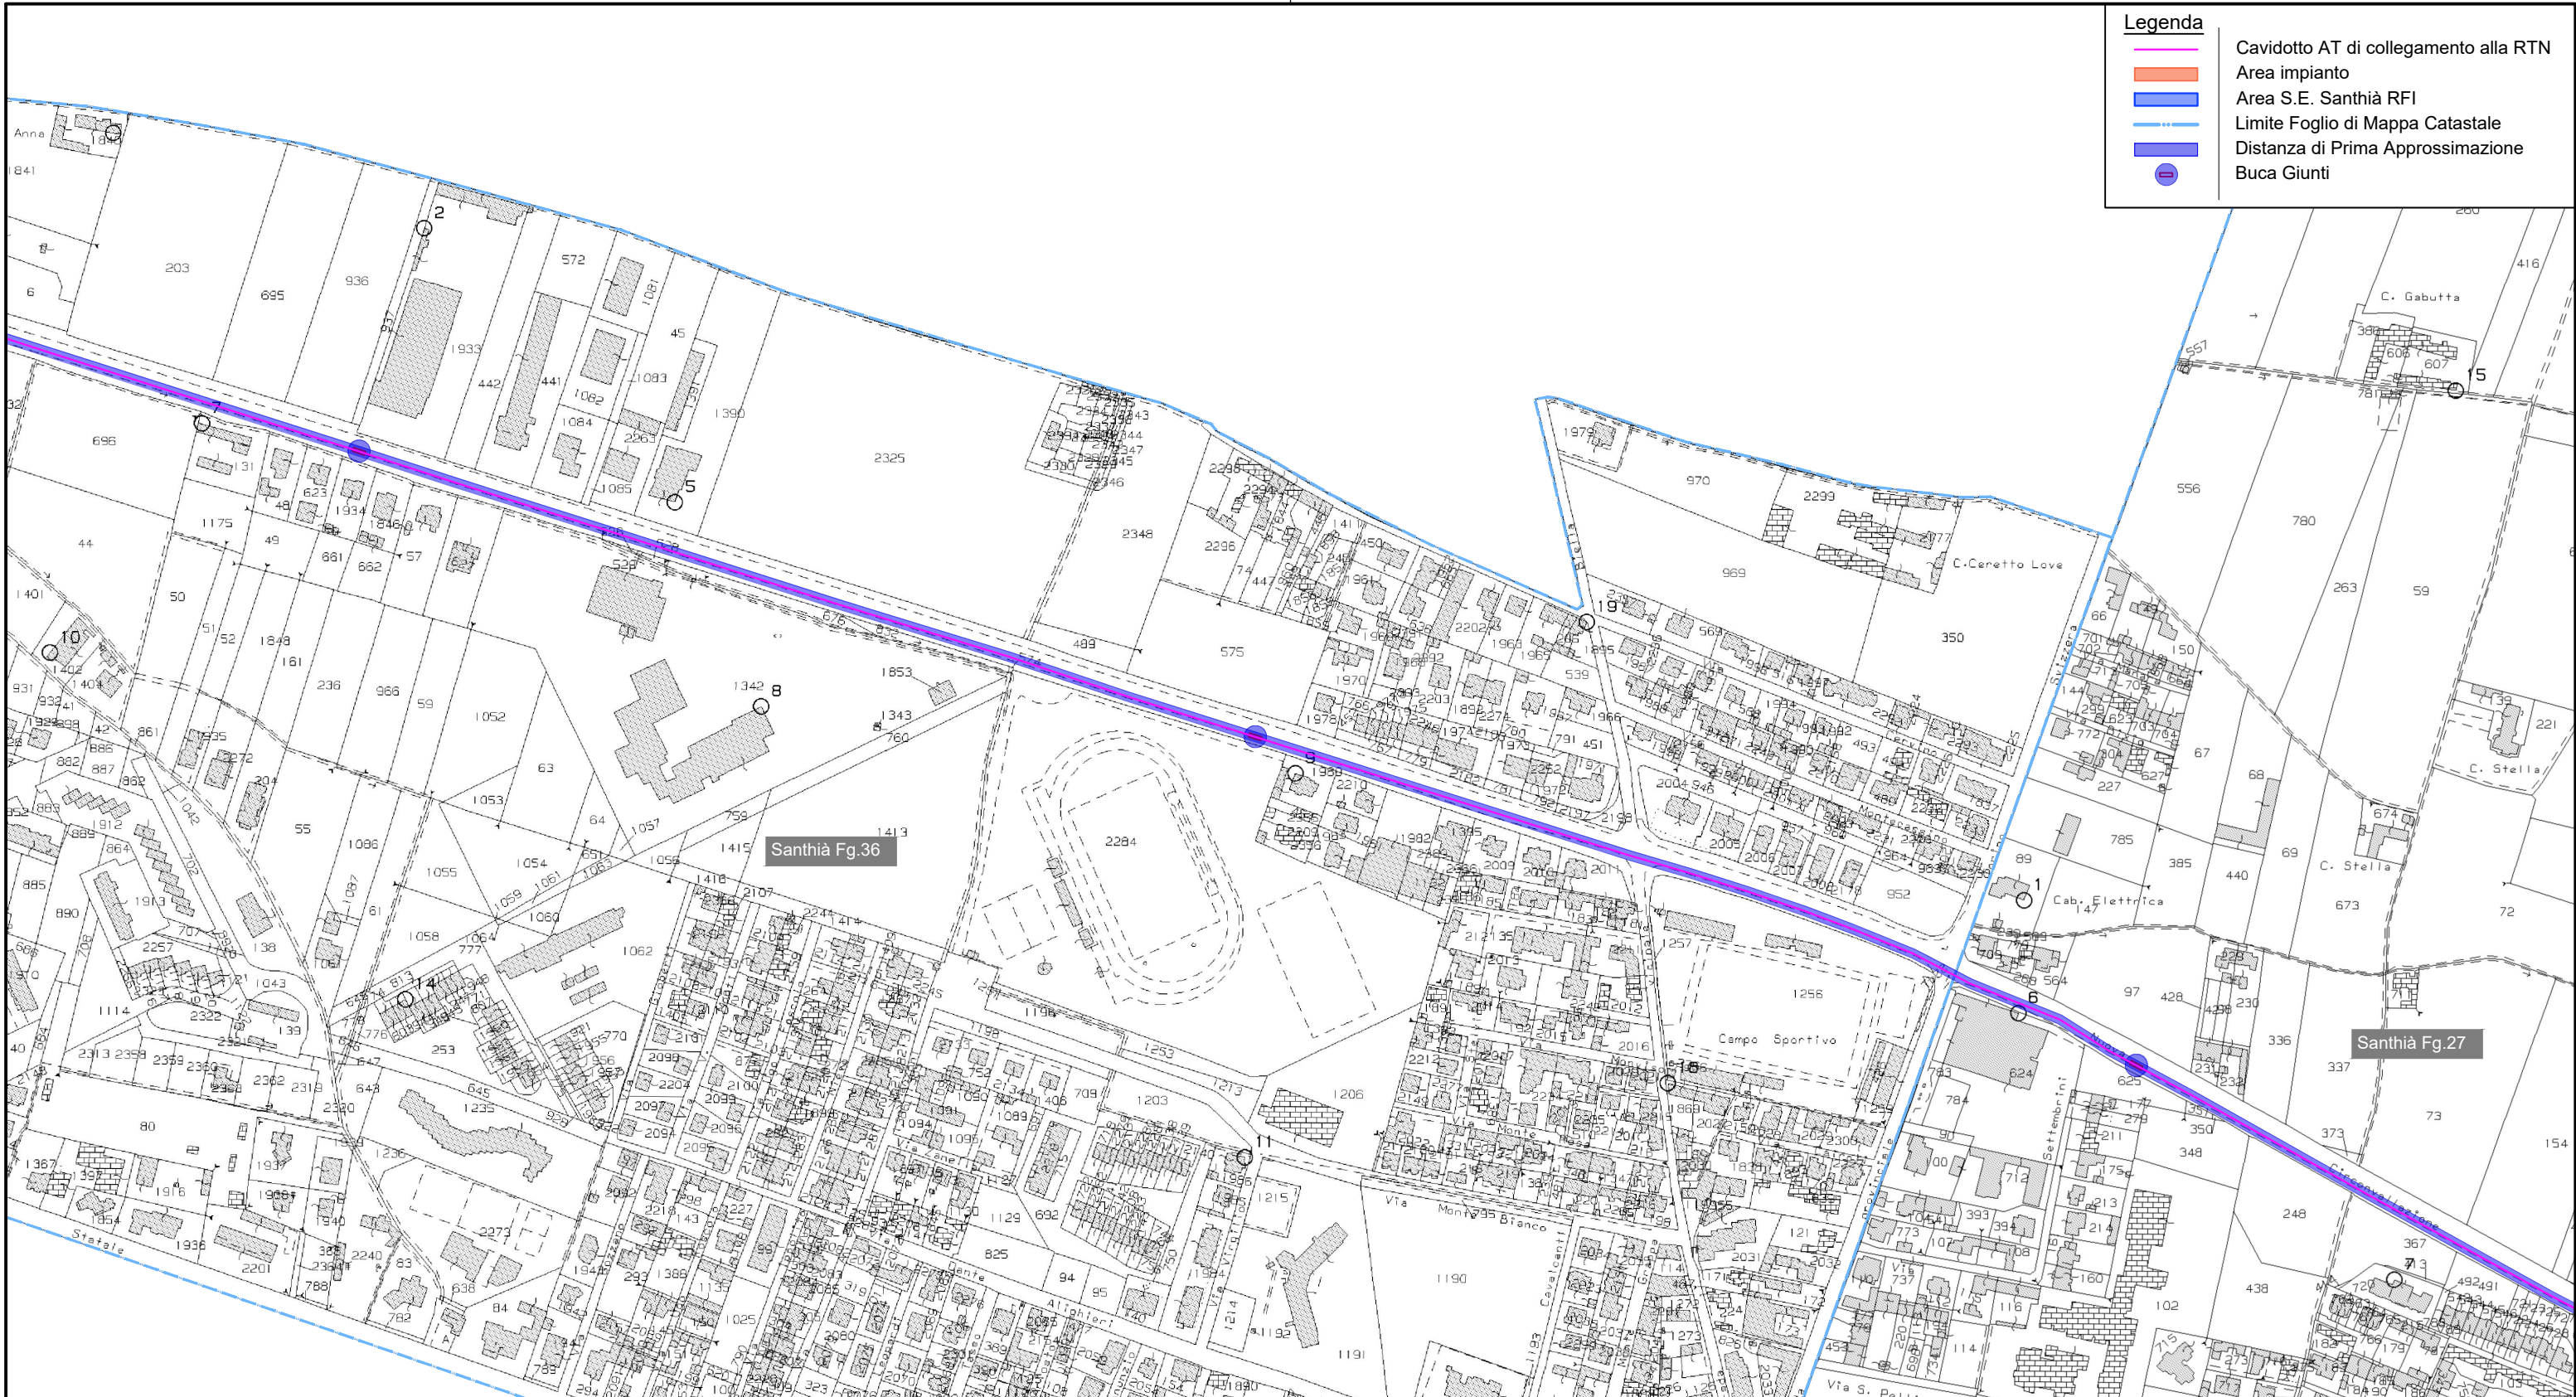

Numero documento interno <b>CAVP09010000EDL070010100</b>		Derivato da <b>082.18.04.T06</b>					
<b>a2a</b> ambiente		Titolo progetto <b>Centrale per la produzione di energia elettrica tramite combustione di rifiuti speciali non pericolosi di Cavaglià (BI)</b>		Numero tavola <b>Tav 06</b> 3 di 4			
Redatto 		Titolo documento <b>Richiesta di connessione alla RTN Elettrodotto AT - Planimetria Mappa Catastale con DPA</b>		Revisione <b>Rev 00</b>			
Verifica <b>M. Manfredi</b>		Approvazione <b>C. Donati</b>		Scala grafica <b>1:4.000</b>			
				00	Mag. 2021	Prima emissione	3E
				Rev interna	Data	Descrizione revisione	Redazione

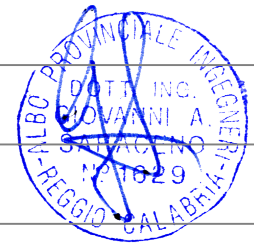

E' vietato consegnare a terzi o riprodurre questo documento, utilizzarne il contenuto o renderlo comunque noto a terzi senza autorizzazione. Ogni infrazione comporta il risarcimento dei danni subiti. Sono riservati tutti i diritti derivanti dalla concessione di brevetti per invenzioni, di modelli industriali di utilità e di disegni o modelli.  
 The reproduction, distribution and utilization of this document as well the communication of its contents to others without express authorization is prohibited. Offenders will be held liable for the payment of damages. All rights reserved in the event of the grant of patent, utility model or design.

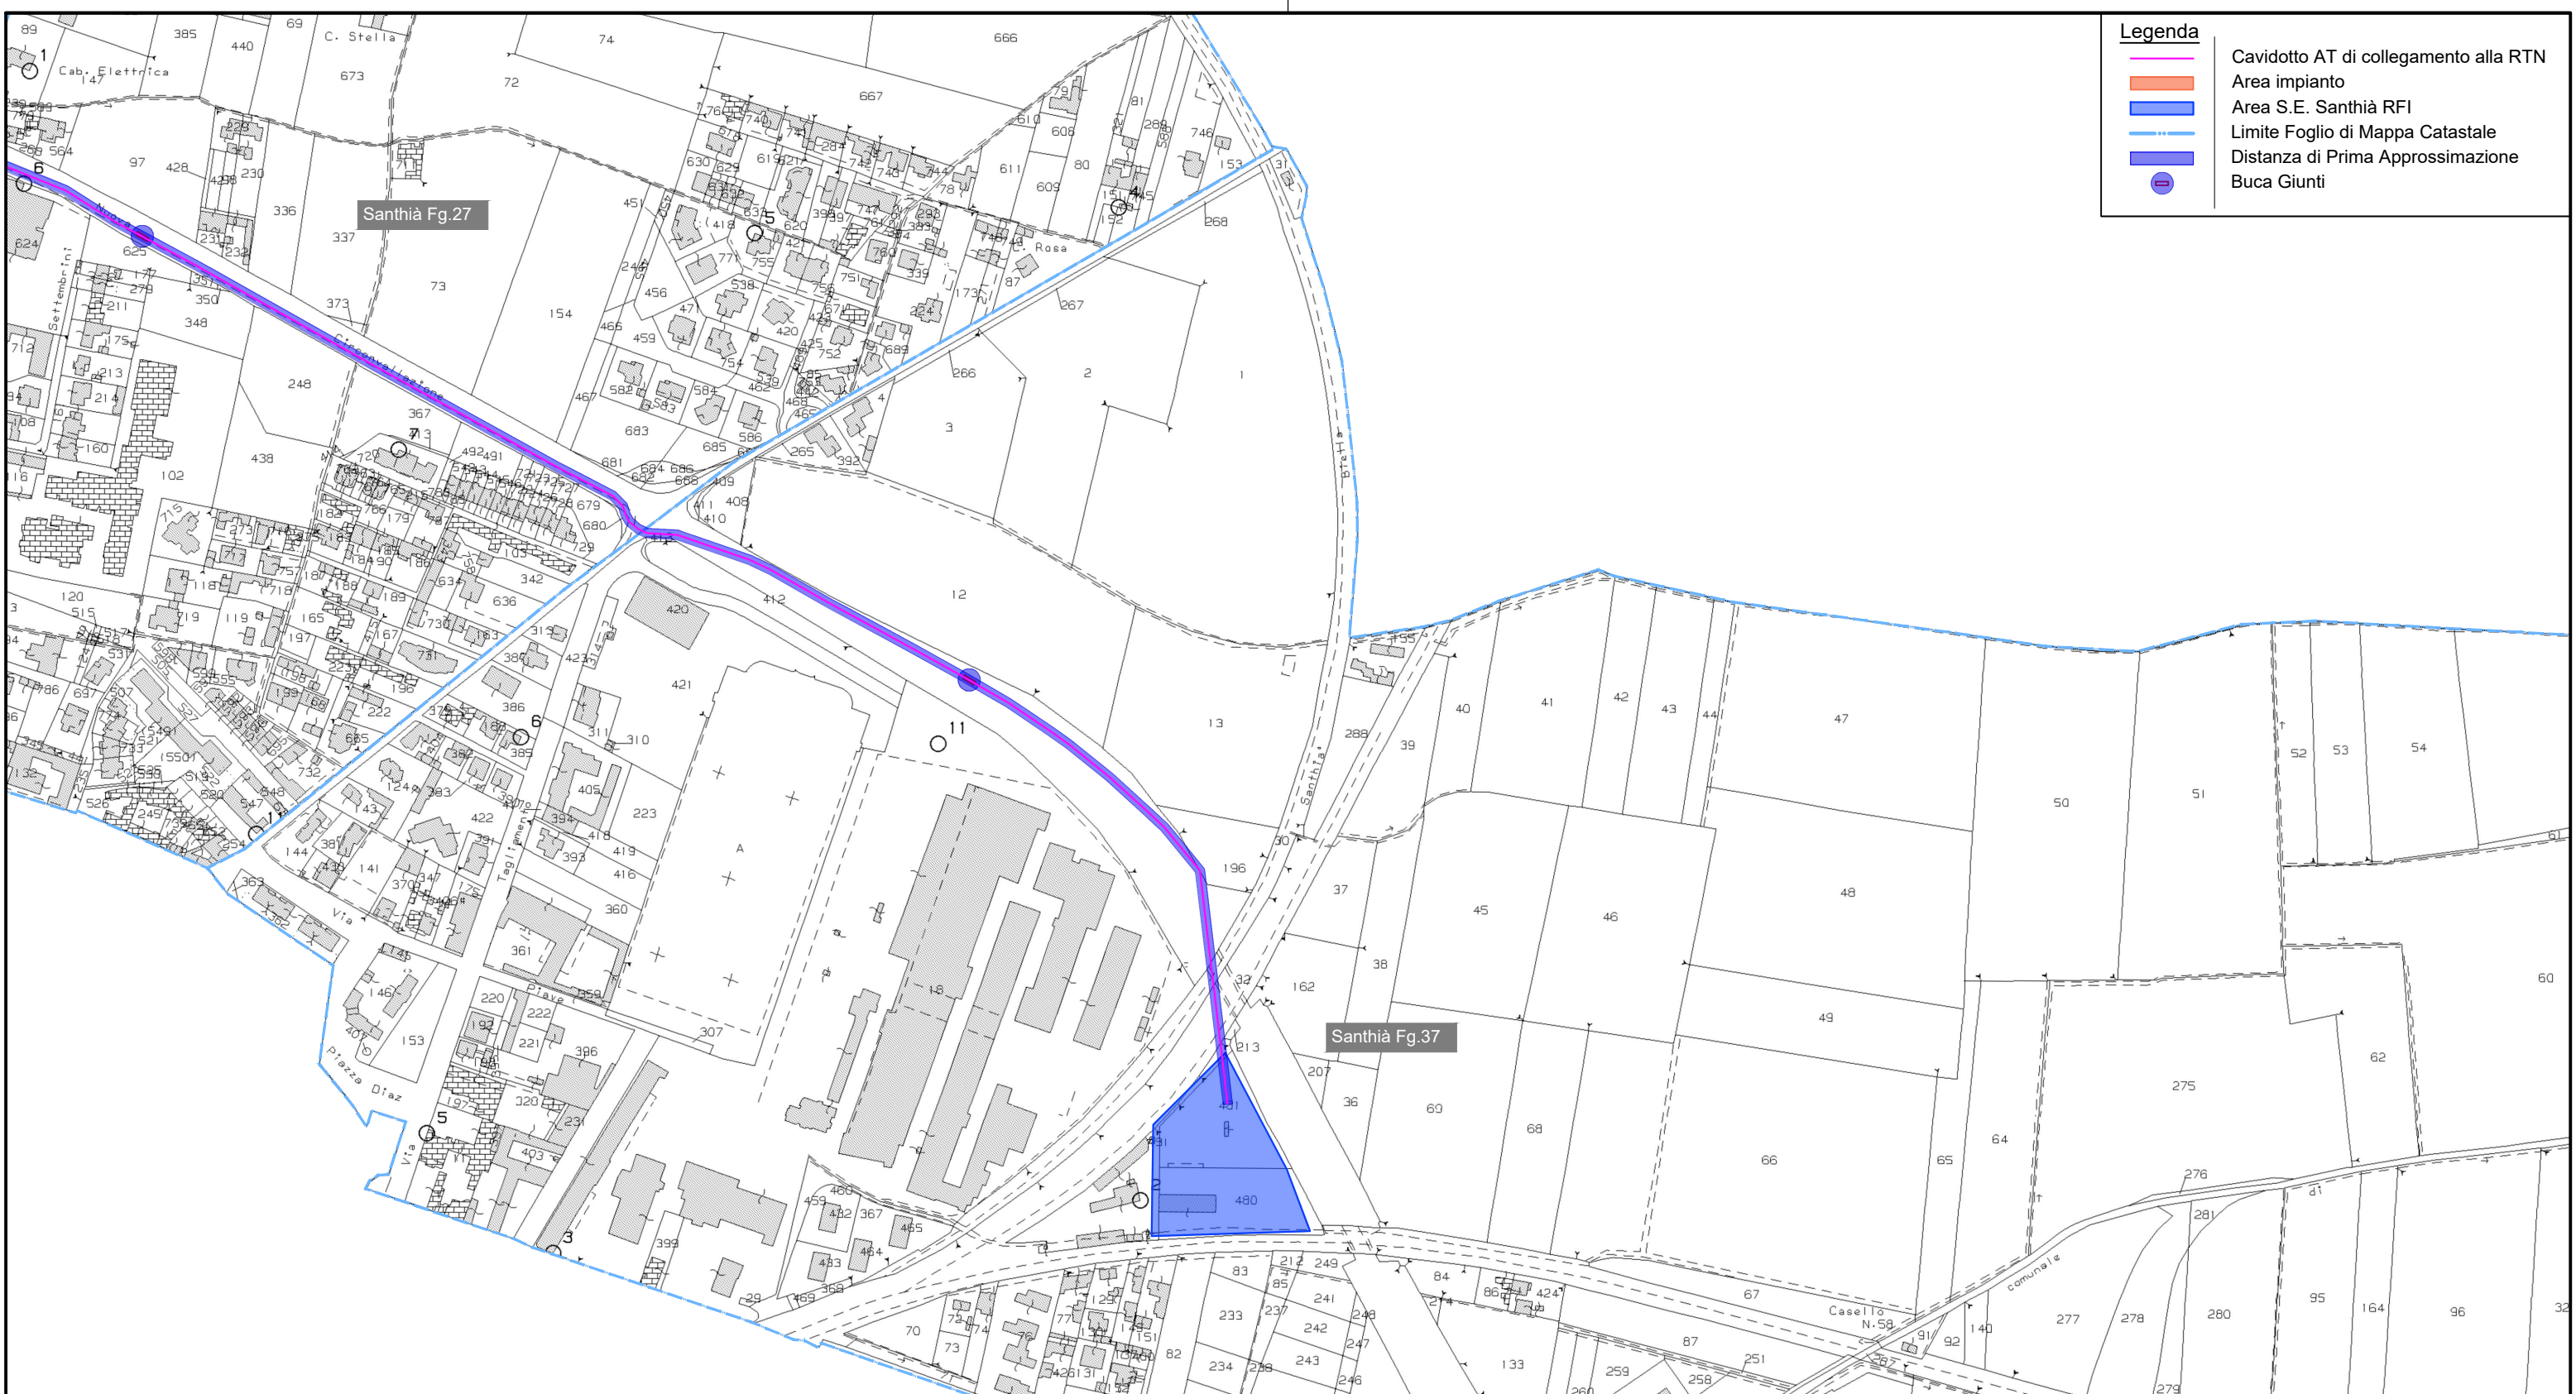

Legenda	
	Cavidotto AT di collegamento alla RTN
	Area impianto
	Area S.E. Santhià RFI
	Limite Foglio di Mappa Catastale
	Distanza di Prima Approssimazione
	Buca Giunti

Numero documento interno CAVP09010000EDL070010100		Derivato da 082.18.04.T06					
		<b>Tav 06</b> 4 di 4					
<b>Rev 00</b>		Revisione <b>00</b>					
Redatto 		Titolo progetto Centrale per la produzione di energia elettrica tramite combustione di rifiuti speciali non pericolosi di Cavaglià (BI)		Titolo documento Richiesta di connessione alla RTN Elettrogotto AT - Planimetria Mappa Catastale con DPA		Verifica <b>M. Manfredi</b>	
		Approvazione <b>C. Donati</b>		Scala grafica Scala plottaggio <b>1:4.000</b>		00 Rev interna	
				Mag. 2021 Data		Prima emissione Descrizione revisione	
						3E Redazione	



E' vietato consegnare a terzi o riprodurre questo documento, utilizzarne il contenuto o renderlo comunque noto a terzi senza autorizzazione. Ogni infrazione comporta il risarcimento dei danni subiti. Sono riservati tutti i diritti derivanti dalla concessione di brevetti per invenzioni, di modelli industriali di utilità e di disegni o modelli.  
 The reproduction, distribution and utilization of this document as well the communication of its contents to others without express authorization is prohibited. Offenders will be held liable for the payment of damages. All rights reserved in the event of the grant of patent, utility model or design.