



Progressiva : 9,00
Codice : S.C.01

Scala : 1/500
220,00

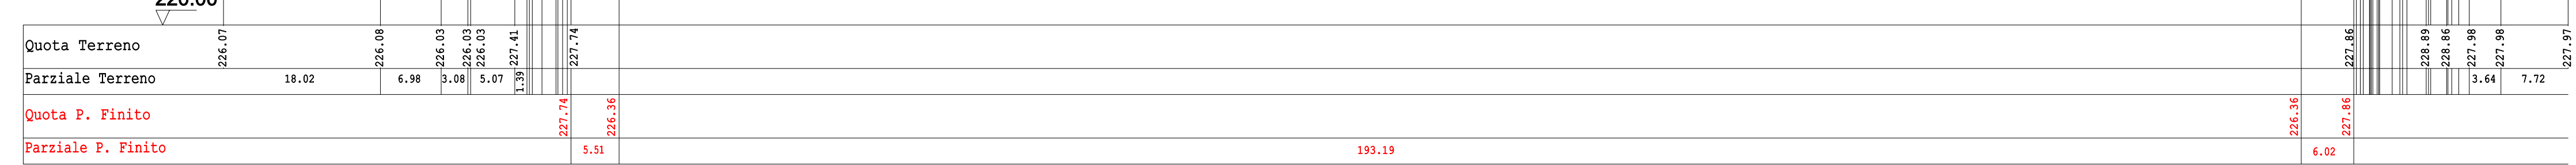


Progressiva : 24,00
Codice : S.C.01

Scala : 1/500
220,00

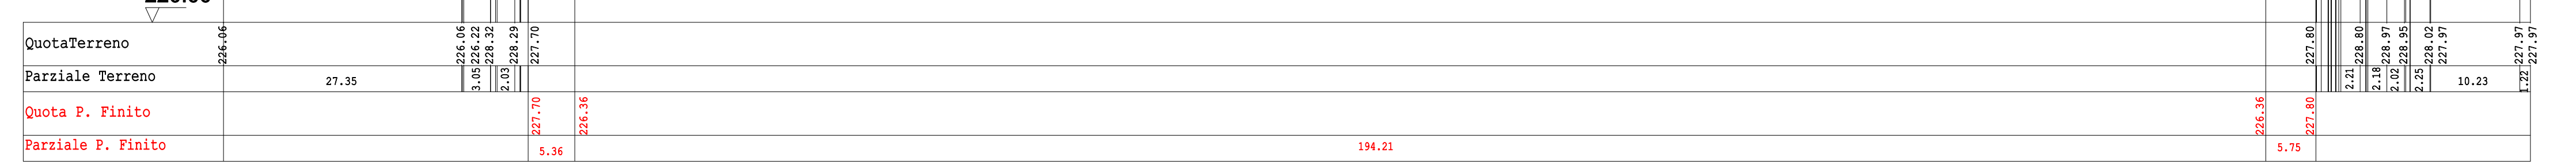


Progressiva : 56,000
Codice : S.C.03

Scala : 1/500
220,00

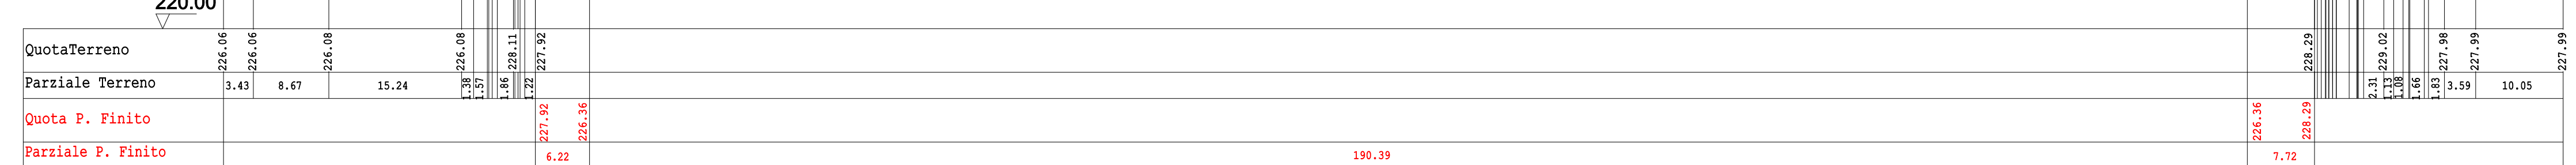


Progressiva : 64,000
Codice : S.C.04

Scala : 1/500
220,00

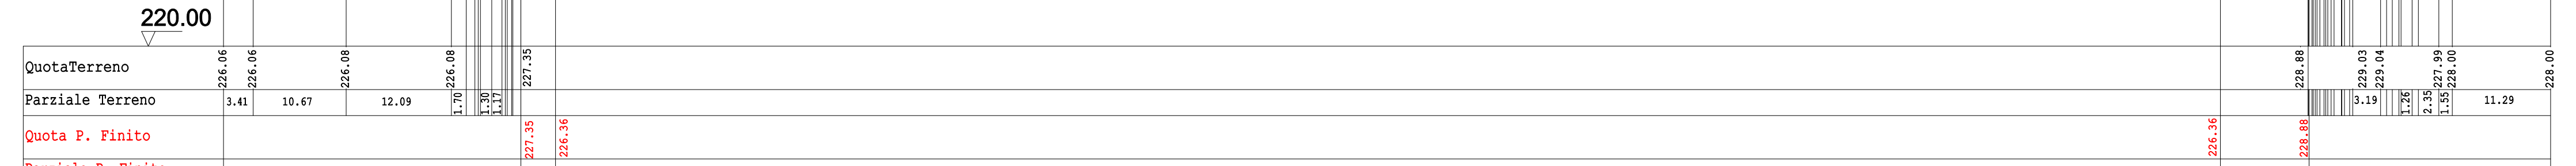

Progressiva : 127,000
Codice : S.C.05

Scala : 1/500
220,00

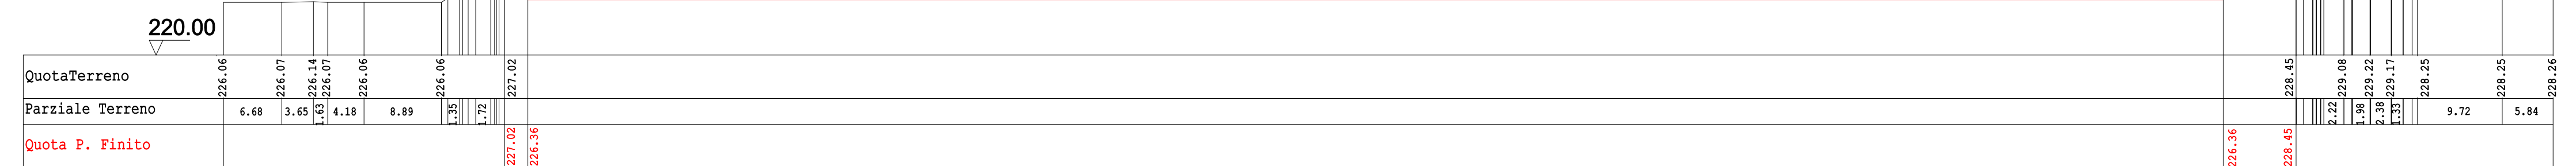

Progettista
Geom. GIOVANNI CARAZZO
Cod. fisc. CRZGNS4P05D938H

Collegio Provinciale
Geometri e Geometri
di Stato
Ingegnere Albo
K. 258
Geometra
GIOVANNI CARAZZO
- 01 - via G. Pastore, 14
Tel. fax 015 985308

| | |
|--|---------------|
| Proprietà | Data |
| MINERALI INDUSTRIALI S.r.l. | 01-2019 |
| | Aggiornamento |
| | Tavola |
| | 10/a |
| | Scala |
| | 1:500 |
| | Riferimento |
| PROGETTO DI SISTEMAZIONE IDRAULICA AGRARIA CON RECUPERO DEL MATERIALE ARGILLOSO IN COMUNE DI MASSERANO - Località Sette Sorelle Nord SEZIONI STATO FINALE | |