



(Sez. Sud - Nord)
Progressiva Rifer. a Sez. Lunghe +230,00

Scala : 1/500
220.00

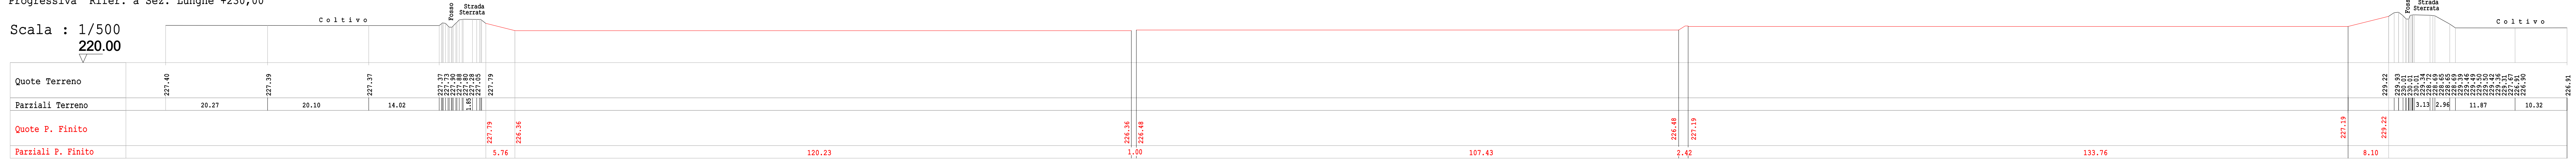


Progressiva : 276.000
Codice : S.C.11

Scala : 1/500
220.00

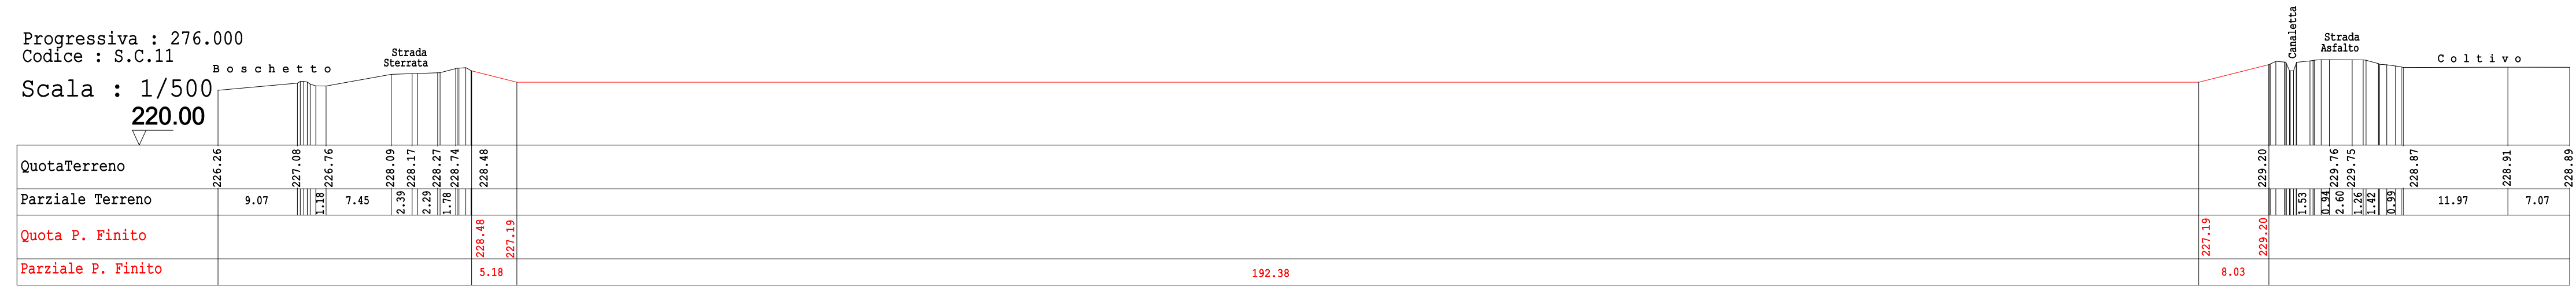


Progressiva : 323.000
Codice : S.C.12

Scala : 1/500
220.00

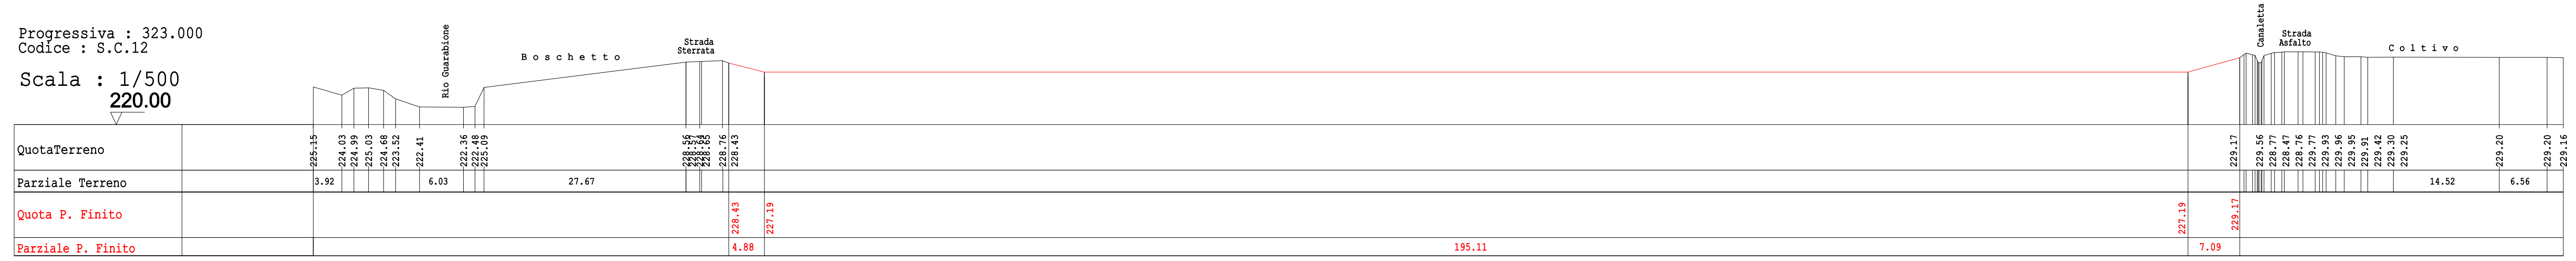

Progressiva : 373,70
Codice : S.C.13

Scala : 1/500
220.00

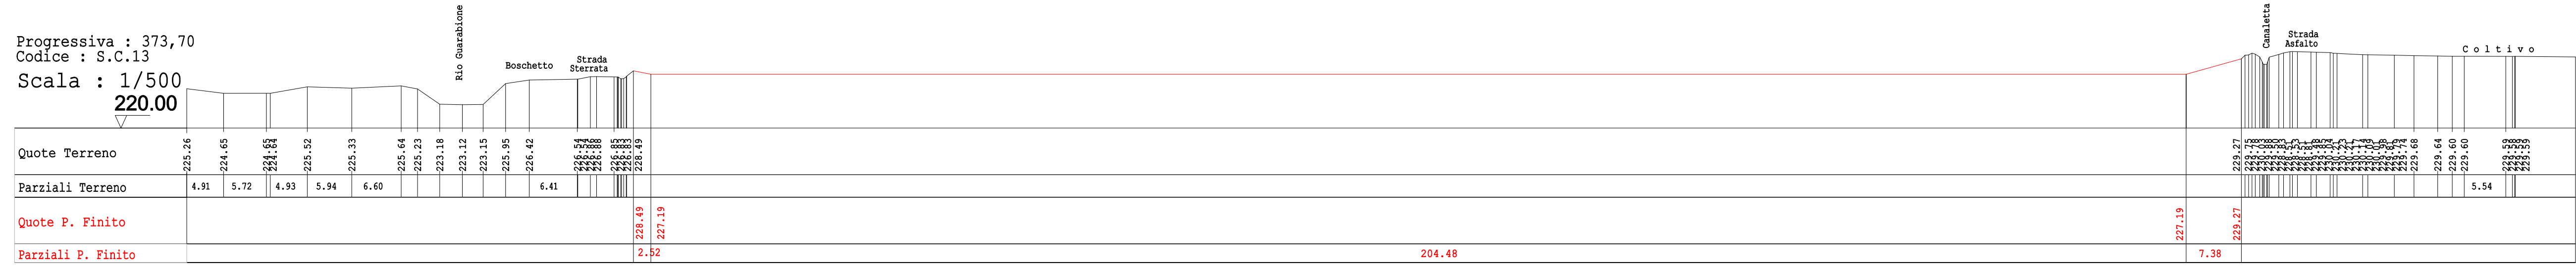


Geom. GIOVANNI CARAZZO
 Cod. fisc. CRZGNS4P05D938H
 Via G. Pastore, 14
 Tel. fax 015 985308

Proprietà	MINERALI INDUSTRIALI S.r.l.	Data	01-2019
Aggiornamento		Tavola	10/c
Scala	1:500	Riferimento	
PROGETTO DI SISTEMAZIONE IDRAULICA AGRARIA CON RECUPERO DEL MATERIALE ARGILLOSO IN COMUNE DI MASSERANO - Località Sette Sorelle Nord SEZIONI STATO FINALE			