Profilo S. L. 05
Progr. 0,00

Scala H 1/1000
Scala V 1/1000

Profilo S.L. 06
Progr. + 300,00

Scala H 1/1000
Scala V 1/1000

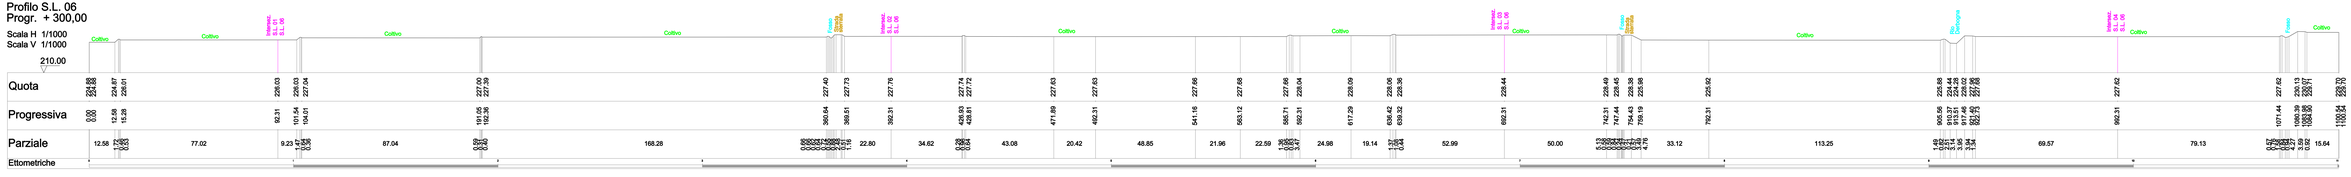

Profilo S. L. 07
Progr. + 600,00

Scala H 1/1000
Scala V 1/1000

Progettista
Geom. GIOVANNI CARAZZO
Cod. fisc. CRZGNN54P05D938R
Busnengo -BI- via G. Pastore, 14
Tel. fax 015 985308

Proprietà MINERALI INDUSTRIALI S.r.l.	Data 01-2019 Aggiornamento
PROGETTO DI SISTEMAZIONE IDRAULICA AGRARIA CON RECUPERO DEL MATERIALE ARGILLOSO IN COMUNE DI MASSERANO - Località Sette Sorelle Nord SEZIONI STATO ATTUALE	Tavola 6/b Scala 1:1000 Riferimento