




SEZ. L. 02 (Est - Ovest)
 Progr. + 24,00
 Scala H 1/1000
 Scala V 1/1000

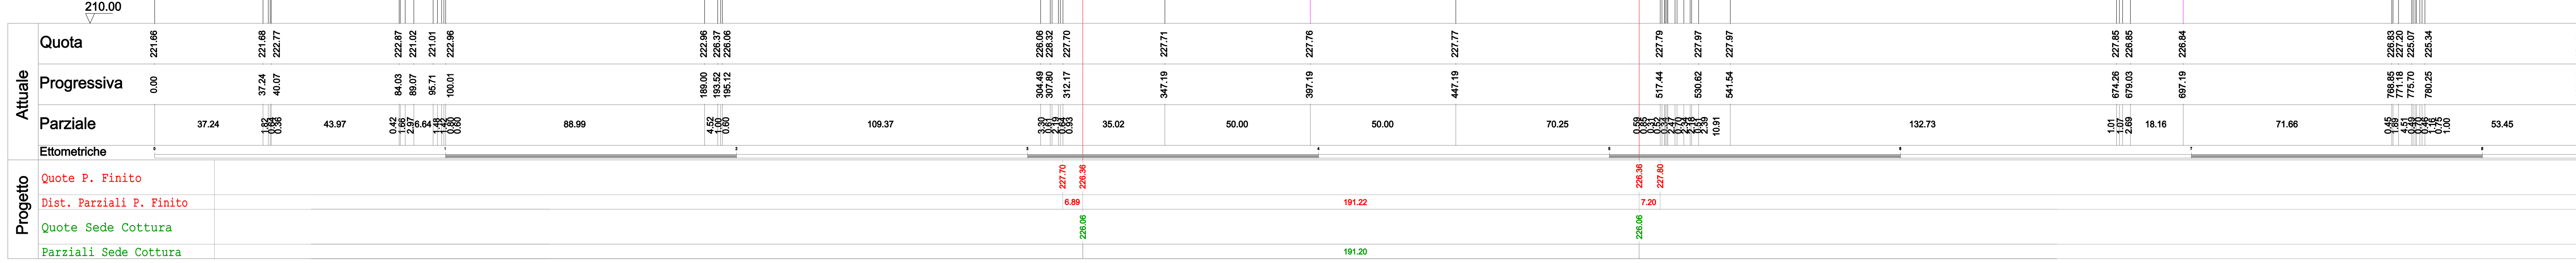


SEZ. L. 03 (Est - Ovest)
 Progr. + 323,00
 Scala H 1/1000
 Scala V 1/1000

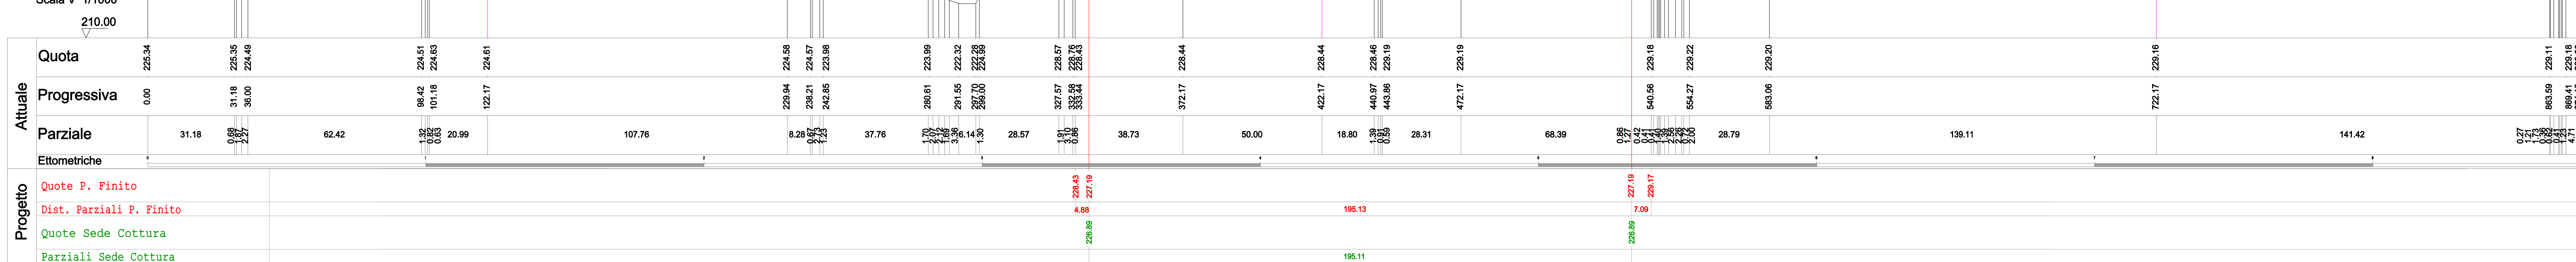

SEZ. L. 06 (Sud - Nord)
 Progr. + 300,00
 Scala H 1/1000
 Scala V 1/1000

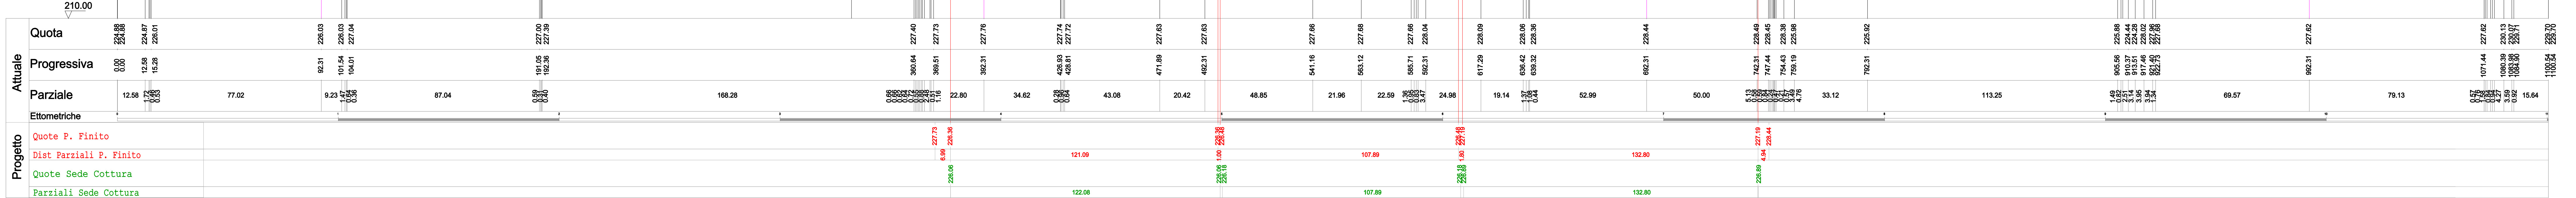

Progettista
Geom. GIOVANNI CARAZZO
 Cod. fisc. CRZ0NN54P05D938H

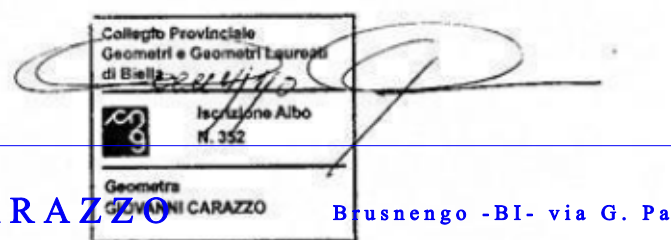

Proprietà	MINERALI INDUSTRIALI S.r.l.	Data	01-2019
Aggiornamento		Tavola	7
Progetto di sistemazione idraulica agraria con recupero del materiale argilloso in Comune di Masserano - Località Sette Sorelle Nord		Scala	1:1000
SEZIONI DI PROGETTO		Riferimento	