Progressiva : 133.000
Codice : S.C.06
Mq. - scavo : 263.19
Mq. - riporto : 0.000

Scala : 1/500
220.00

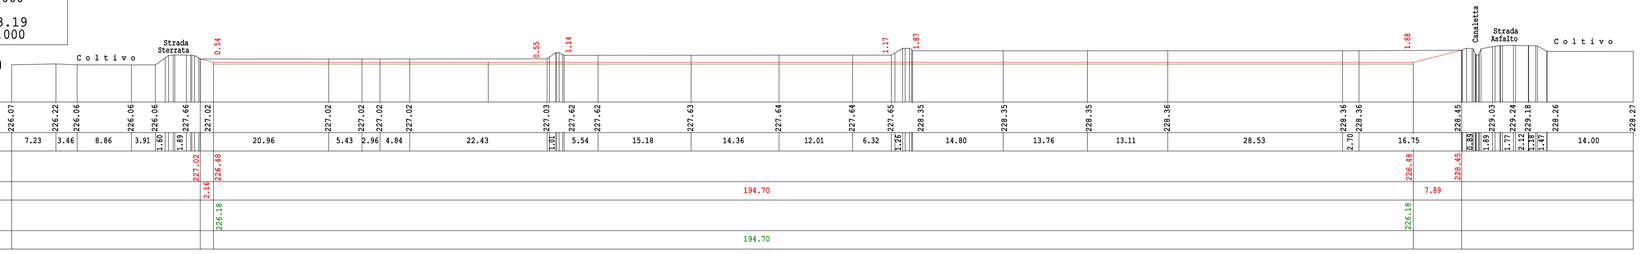

| | | |