(Sez. Sud - Nord)
Progressiva Rifer. a Sez. Lunghe +230,00
NON utilizzata nel calcolo Volume

Progressiva : 276.000
Codice : S.C.11
Mq. - scavo : 317.02
Mq. - riporto : 0.000

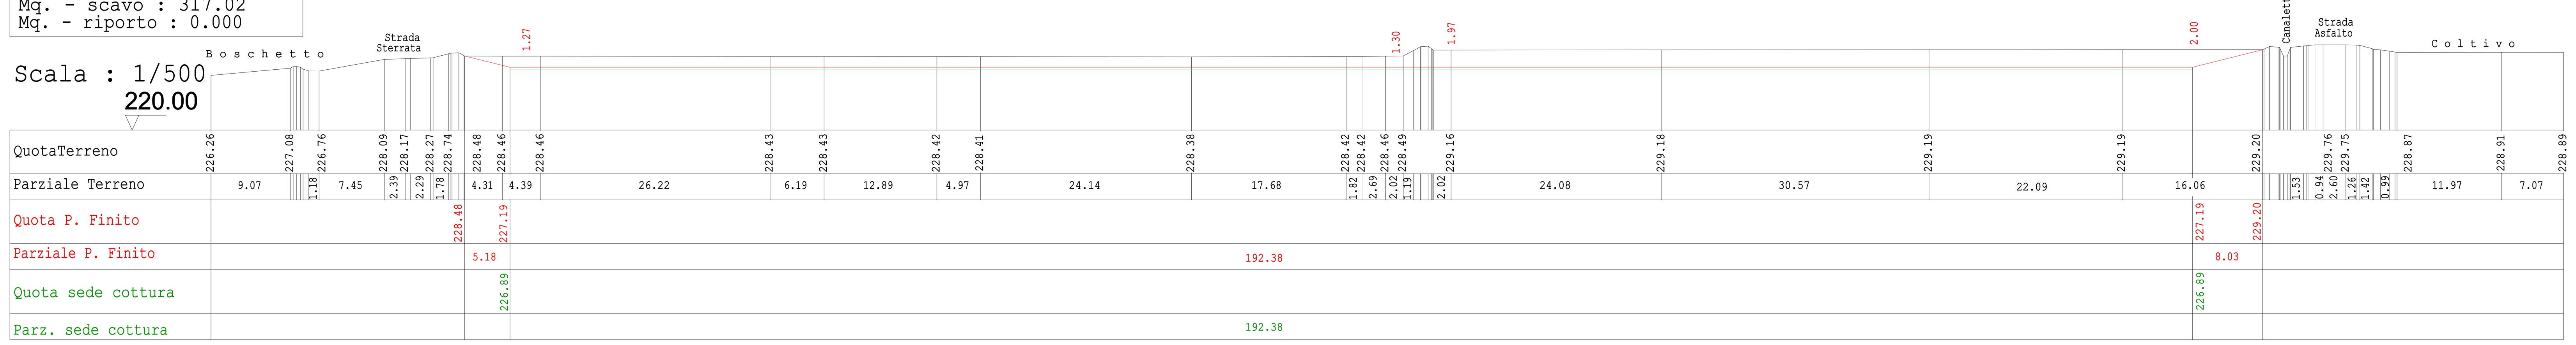

Progressiva : 323.000
Codice : S.C.12
Mq. - scavo : 322.77
Mq. - riporto : 0.000

Progressiva : 373,70
Codice : S.C.13
Mq. - scavo : 345.07
Mq. - riporto : 0.000

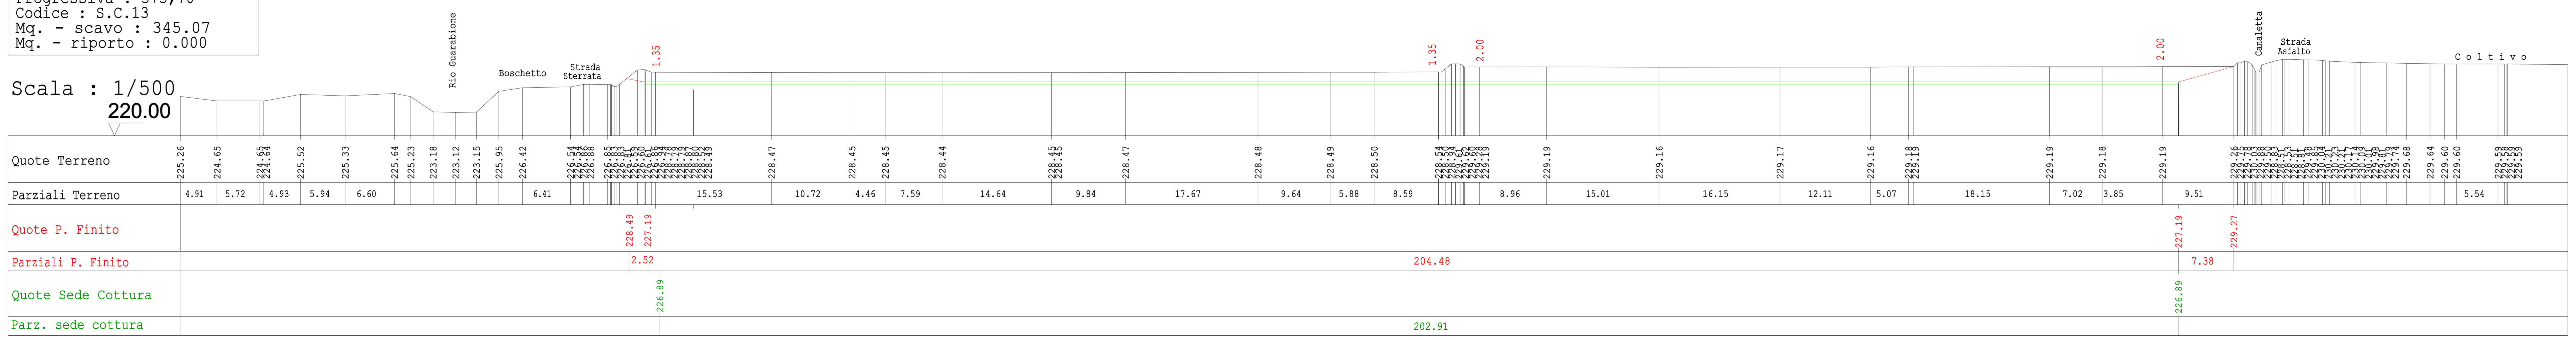

Progressiva : 423.600
Codice : S.C.14
Senza Interventi

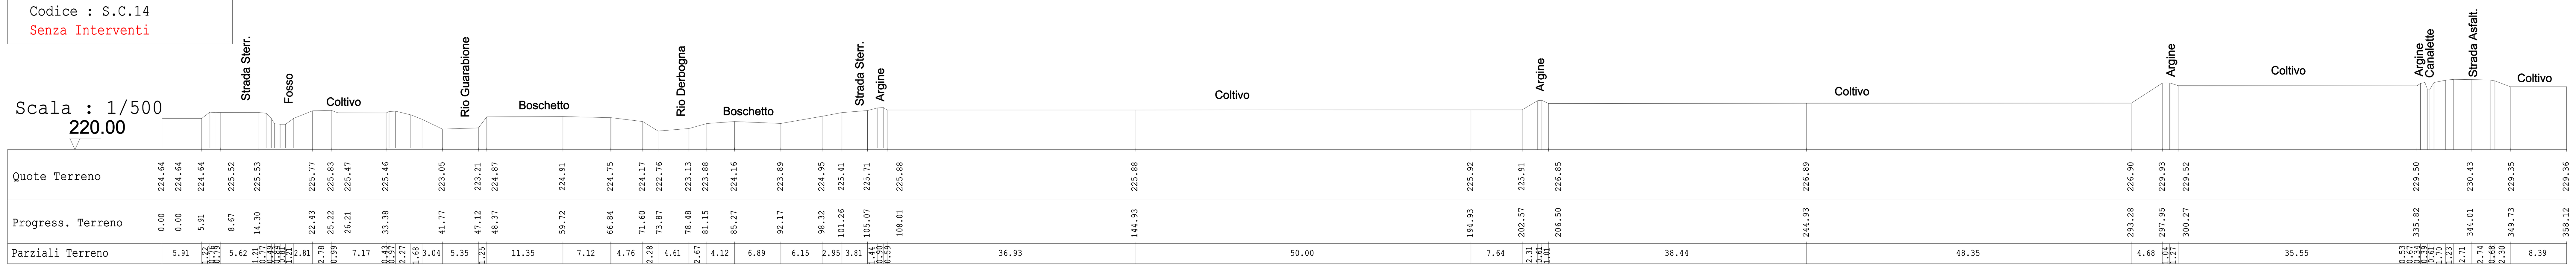

Collegio Provinciale Geometri e Geometri Laureati di Biella
Iscrizione Albo N. 352
Geometra GIOVANNI CARAZZO

Progettista
Geom. GIOVANNI CARAZZO
Cod. fisc. CRZGNN54P05D938H
Brusnengo - BI - via G. Pastore, 14
Tel. fax 015 985308

Proprietà MINERALI INDUSTRIALI S.r.l.	Data 01 - 2019 Aggiornamento
PROGETTO DI SISTEMAZIONE IDRAULICA AGRARIA CON RECUPERO DEL MATERIALE ARGILLOSO IN COMUNE DI MASSERANO - Località Sette Sorelle Nord SEZIONI DI PROGETTO AREA SISTEMAZIONE	Tavola 8/c Scala 1:500 Riferimento