



FOTO AREA



FOTO N 1



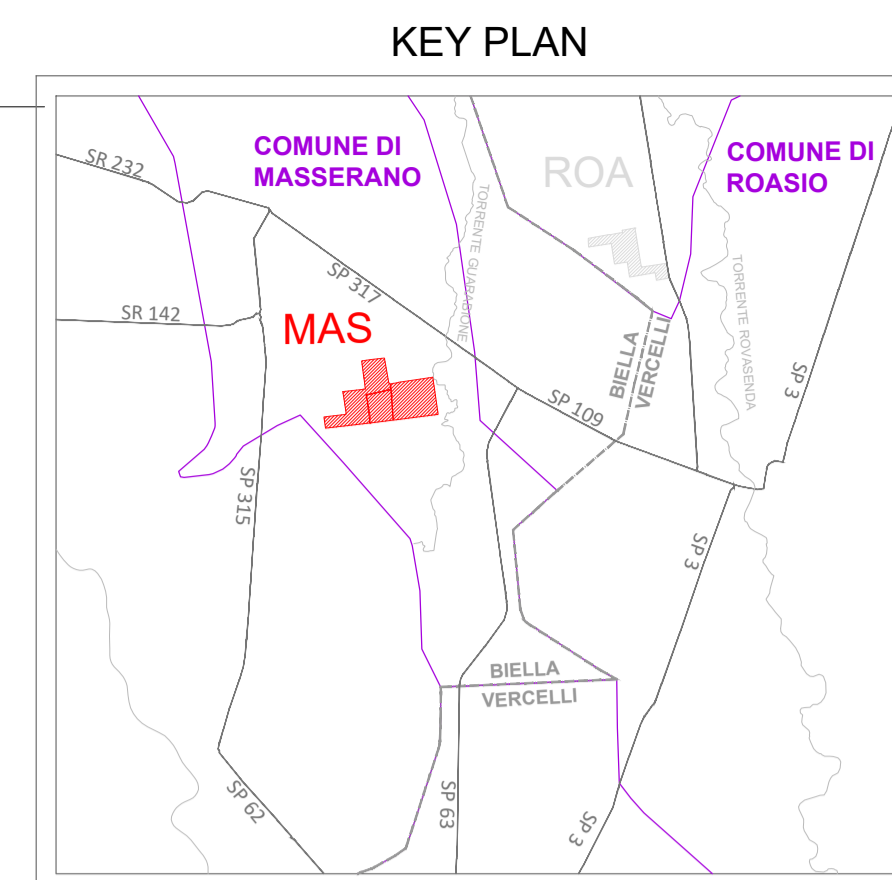
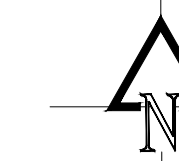
FOTO N 2



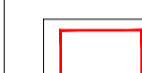

FOTO N 3



FOTO N 4



LEGENDA

-  Aree di proprietà
-  Punto di presa

REGIONE PIEMONTE

Provincia di Biella
Comune di Masserano

FATTORIA SOLARE DEL PRINCIPE
Provvedimento Autorizzativo Unico Regionale
FER - SVILUPPO FOTOVOLTAICO

COORDINAMENTO GENERALE



PROGETTISTA



Arch. Luca Menci
mail: lucamenci@studiomenci.com

PROPONENTE



Salita Santa Caterina 2/1 - 16123 Genova
mail: ren190@pec.it
P.IVA: 02686880994

OGGETTO

Documentazione fotografica Mas

ELABORATO 1.13	PARAGRAFO 1 - Inquadramento
-------------------	--------------------------------

CODICE ELABORATO
MR-1.13-MAS-IN-0

DATA 17/07/2021	SCALA 1:5000	FORMATO A1
--------------------	-----------------	---------------

REDATTO DA Crippa Elisabetta	APPROVATO DA Luca Menci
---------------------------------	----------------------------

TIMBRI E FIRME



REN 190 S.r.l.,
Marco Tassara
(Firmato digitalmente)