


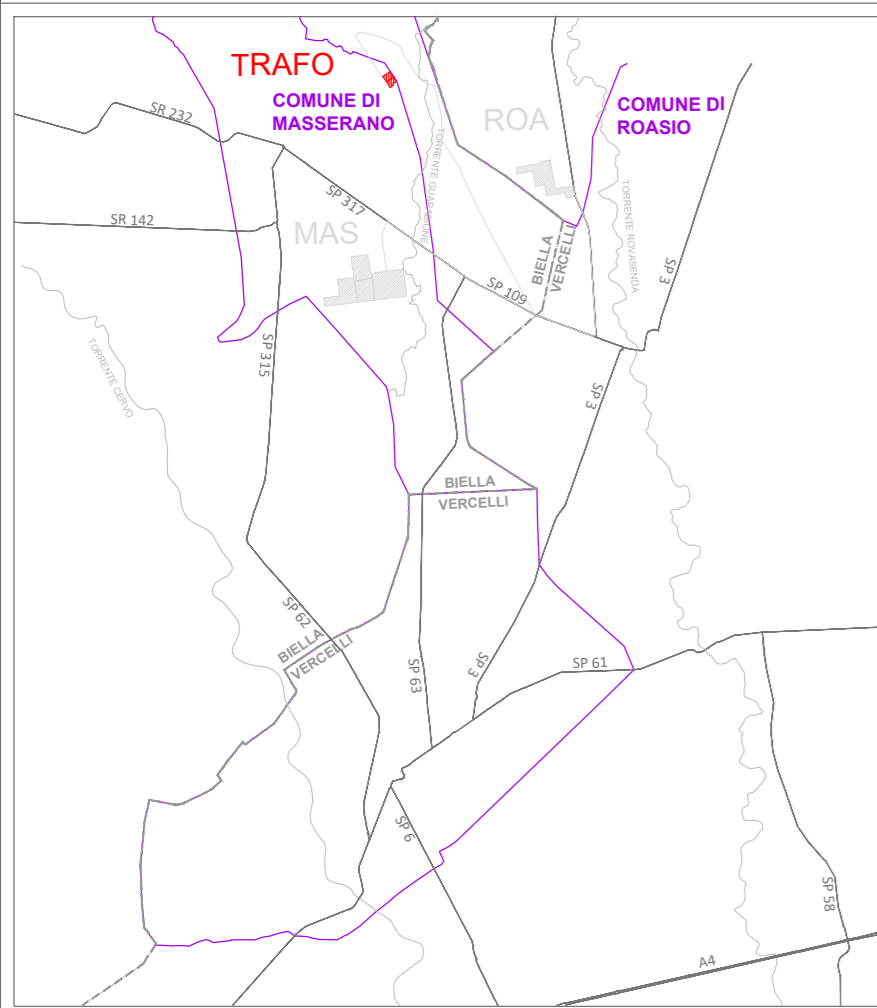



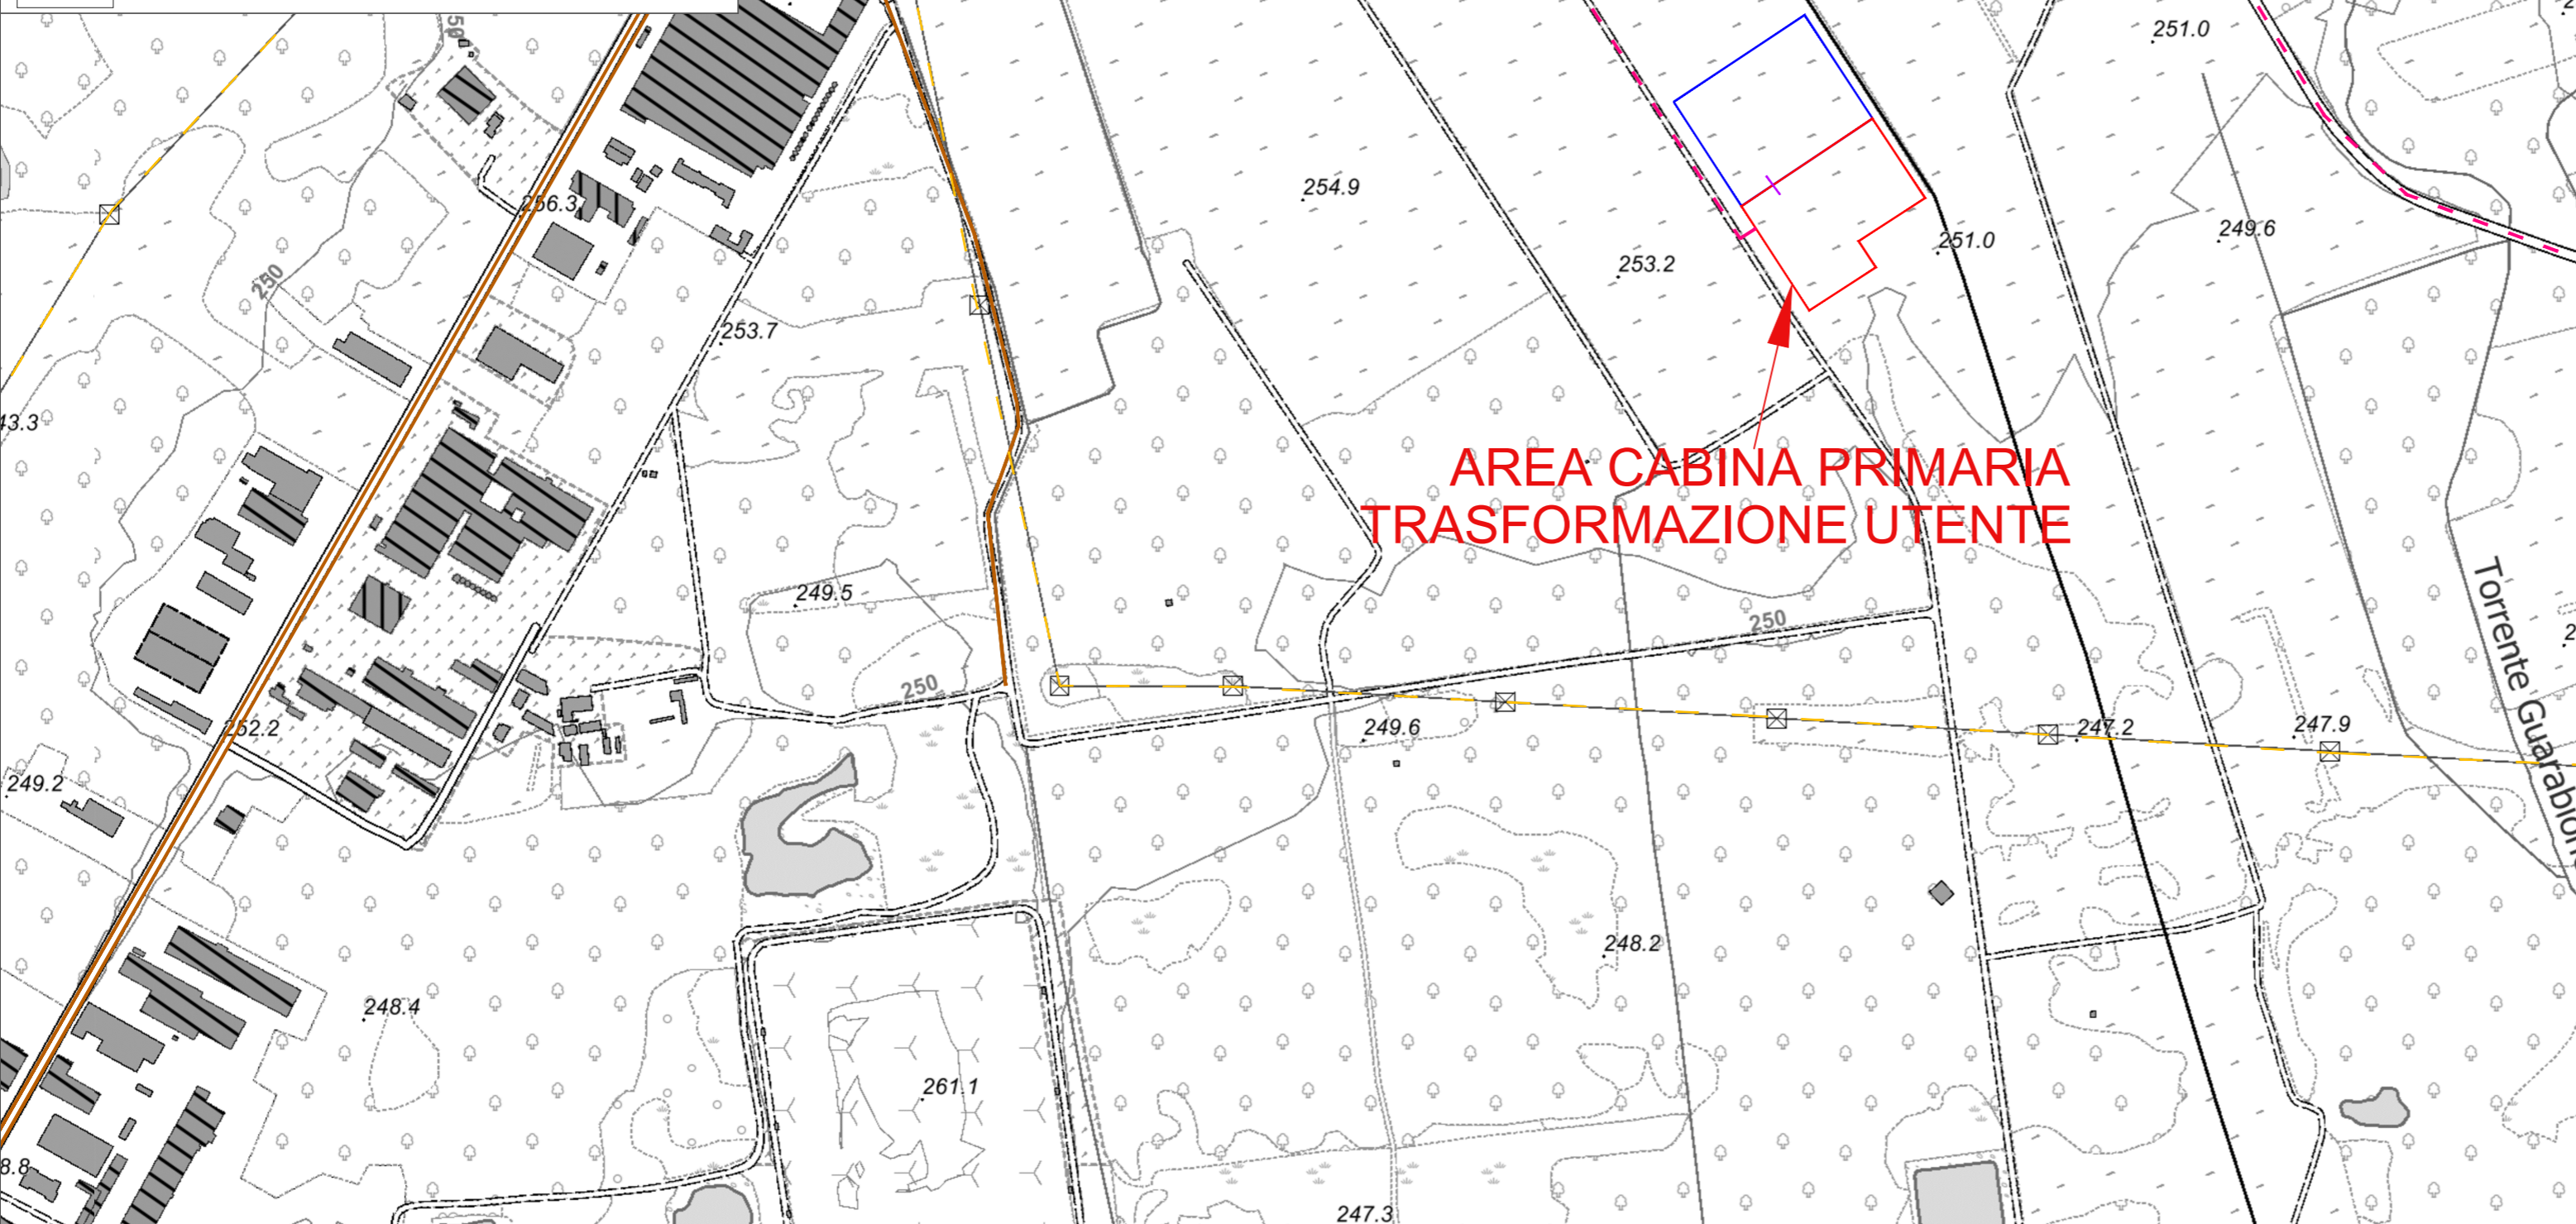


KEY PLAN



LEGENDA

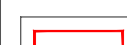-  Cavidotto di progetto MT
-  Cavidotto di progetto AT
-  Area Catastale Cabina Primaria Trasformazione Utente
-  Sottostazione Elettrica
-  Viabilità principale
-  Infrastruttura elettrica esistente



REGIONE PIEMONTE

Provincia di Biella - Provincia di Vercelli
Comune di Masserano - Comune di Roasio

FATTORIA SOLARE DEL PRINCIPE FATTORIA SOLARE ROGGIA BARDESA

Provvedimento Autorizzativo Unico Regionale
FER - SVILUPPO FOTOVOLTAICO

COORDINAMENTO GENERALE



PROGETTISTA



Arch. Luca Menci
mail: luccamenci@studiomenci.com

PROPONENTE



Salita Santa Caterina 2/1 - 16123 Genova
mail: ren190@pec.it
P.IVA: 02686880994

Salita Santa Caterina 2/1 - 16123 Genova
mail: ren192@pec.it
P.IVA: 02686900990

TITOLO ELABORATO
Inquadramento su ctr cabina
primaria trasformazione utente MR
ELABORATO PARAGRAFO
1.5 1 - Inquadramento

DATA CODICE ELABORATO
MR-1.5-TR_MR-IN-0 1:5000

REDATTO DA APPROVATO DA
Carnovali Elviana Luca Menci

Progettista TIMBRI E FIRME Consulenza Ambientale



Proponente
REN.190 S.r.l.,
REN.192 S.r.l.
Marco Tassara
(Firmato digitalmente)