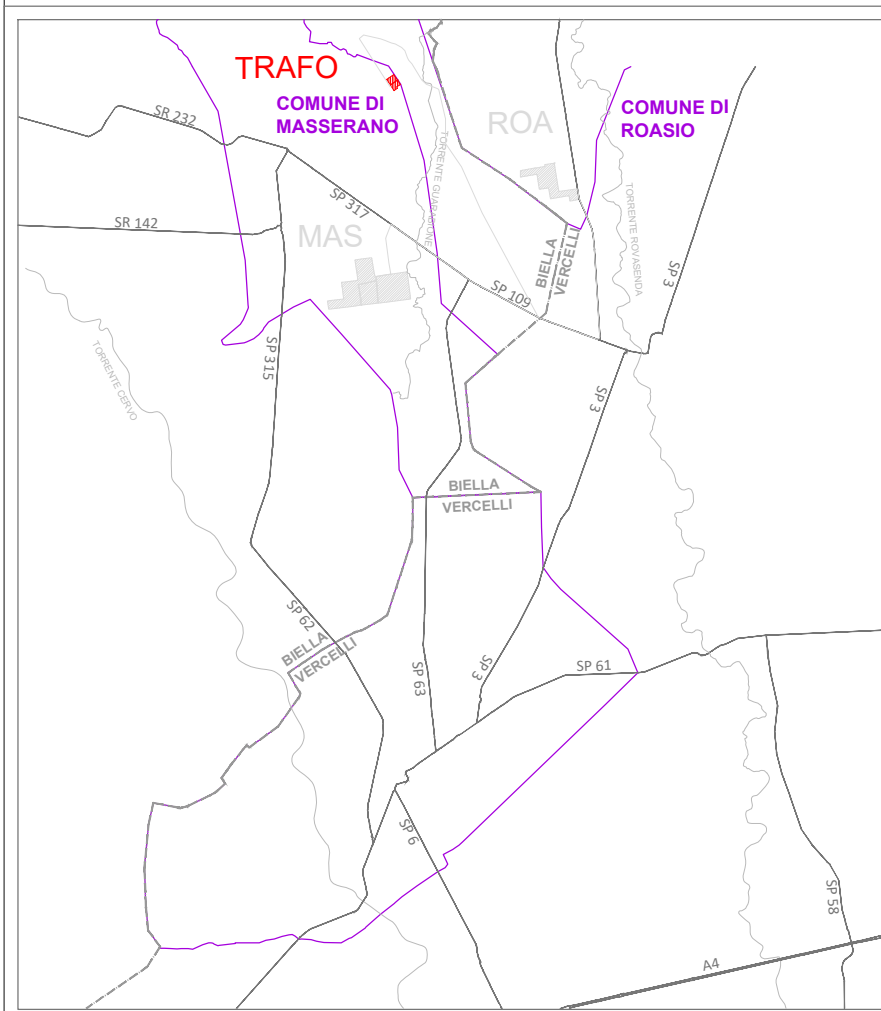

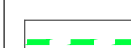
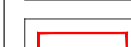





KEY PLAN



LEGENDA

-  Cavidotto di progetto MT
-  Cavidotto di progetto AT
-  Area Catastale Cabina Primaria Trasformazione Utente
-  Sottostazione Elettrica
-  Viabilità principale
-  Infrastruttura elettrica esistente



REGIONE PIEMONTE

Provincia di Biella
Comune di Masserano

FATTORIA SOLARE DEL PRINCIPE
Provvedimento Autorizzativo Unico Regionale
FER - SVILUPPO FOTOVOLTAICO

COORDINAMENTO GENERALE



PROGETTISTA



Arch. Luca Menci
mail: lucamenci@studiomenci.com

PROPONENTE



Salita Santa Caterina 2/1 - 16123 Genova
mail: ren190@pec.it
P.IVA: 02686880994

OGGETTO

Inquadramento su ortofoto cabina primaria trasformazione utente MR

ELABORATO 1.6	PARAGRAFO 1 - Inquadramento	
CODICE ELABORATO MR-1.6-TR_MR-IN-0		
DATA 17/07/2021	SCALA 1:5000	FORMATO A2
REDATTO DA Carnovali Elviana	APPROVATO DA Luca Menci	

TIMBRI E FIRME

Progettista



Consulenza Ambientale



REN.190 S.r.l.,
Marco Tassara
(Firmato digitalmente)