

REGIONE PIEMONTE

Provincia di Biella
Comune di Masserano

FATTORIA SOLARE DEL PRINCIPE Provvedimento Autorizzativo Unico Regionale FER - SVILUPPO FOTOVOLTAICO

COORDINAMENTO GENERALE



PROGETTISTA



Arch. Luca Menci
mail: lucamenci@studiomenci.com

PROPONENTE



Salita Santa Caterina 2/1 - 16123 Genova
mail: ren190@pec.it
P.IVA: 02686880994

TITOLO ELABORATO **Cavidotto di connessione -Servitù- Inquadramento catastale Mas**

ELABORATO
2.7

PARAGRAFO
2 - Catasto

DATA
17/07/2021


CODICE ELABORATO
MR-2.7-TR-M-CA-0

REDATTO DA
Ranito Rossella

APPROVATO DA
Luca Menci

TIMBRI E FIRME

Progettista

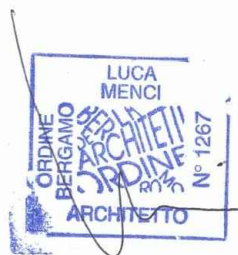


Consulenza Ambientale



Proponente


REN.190 S.r.l.,
Marco Tassara
(Firmato digitalmente)

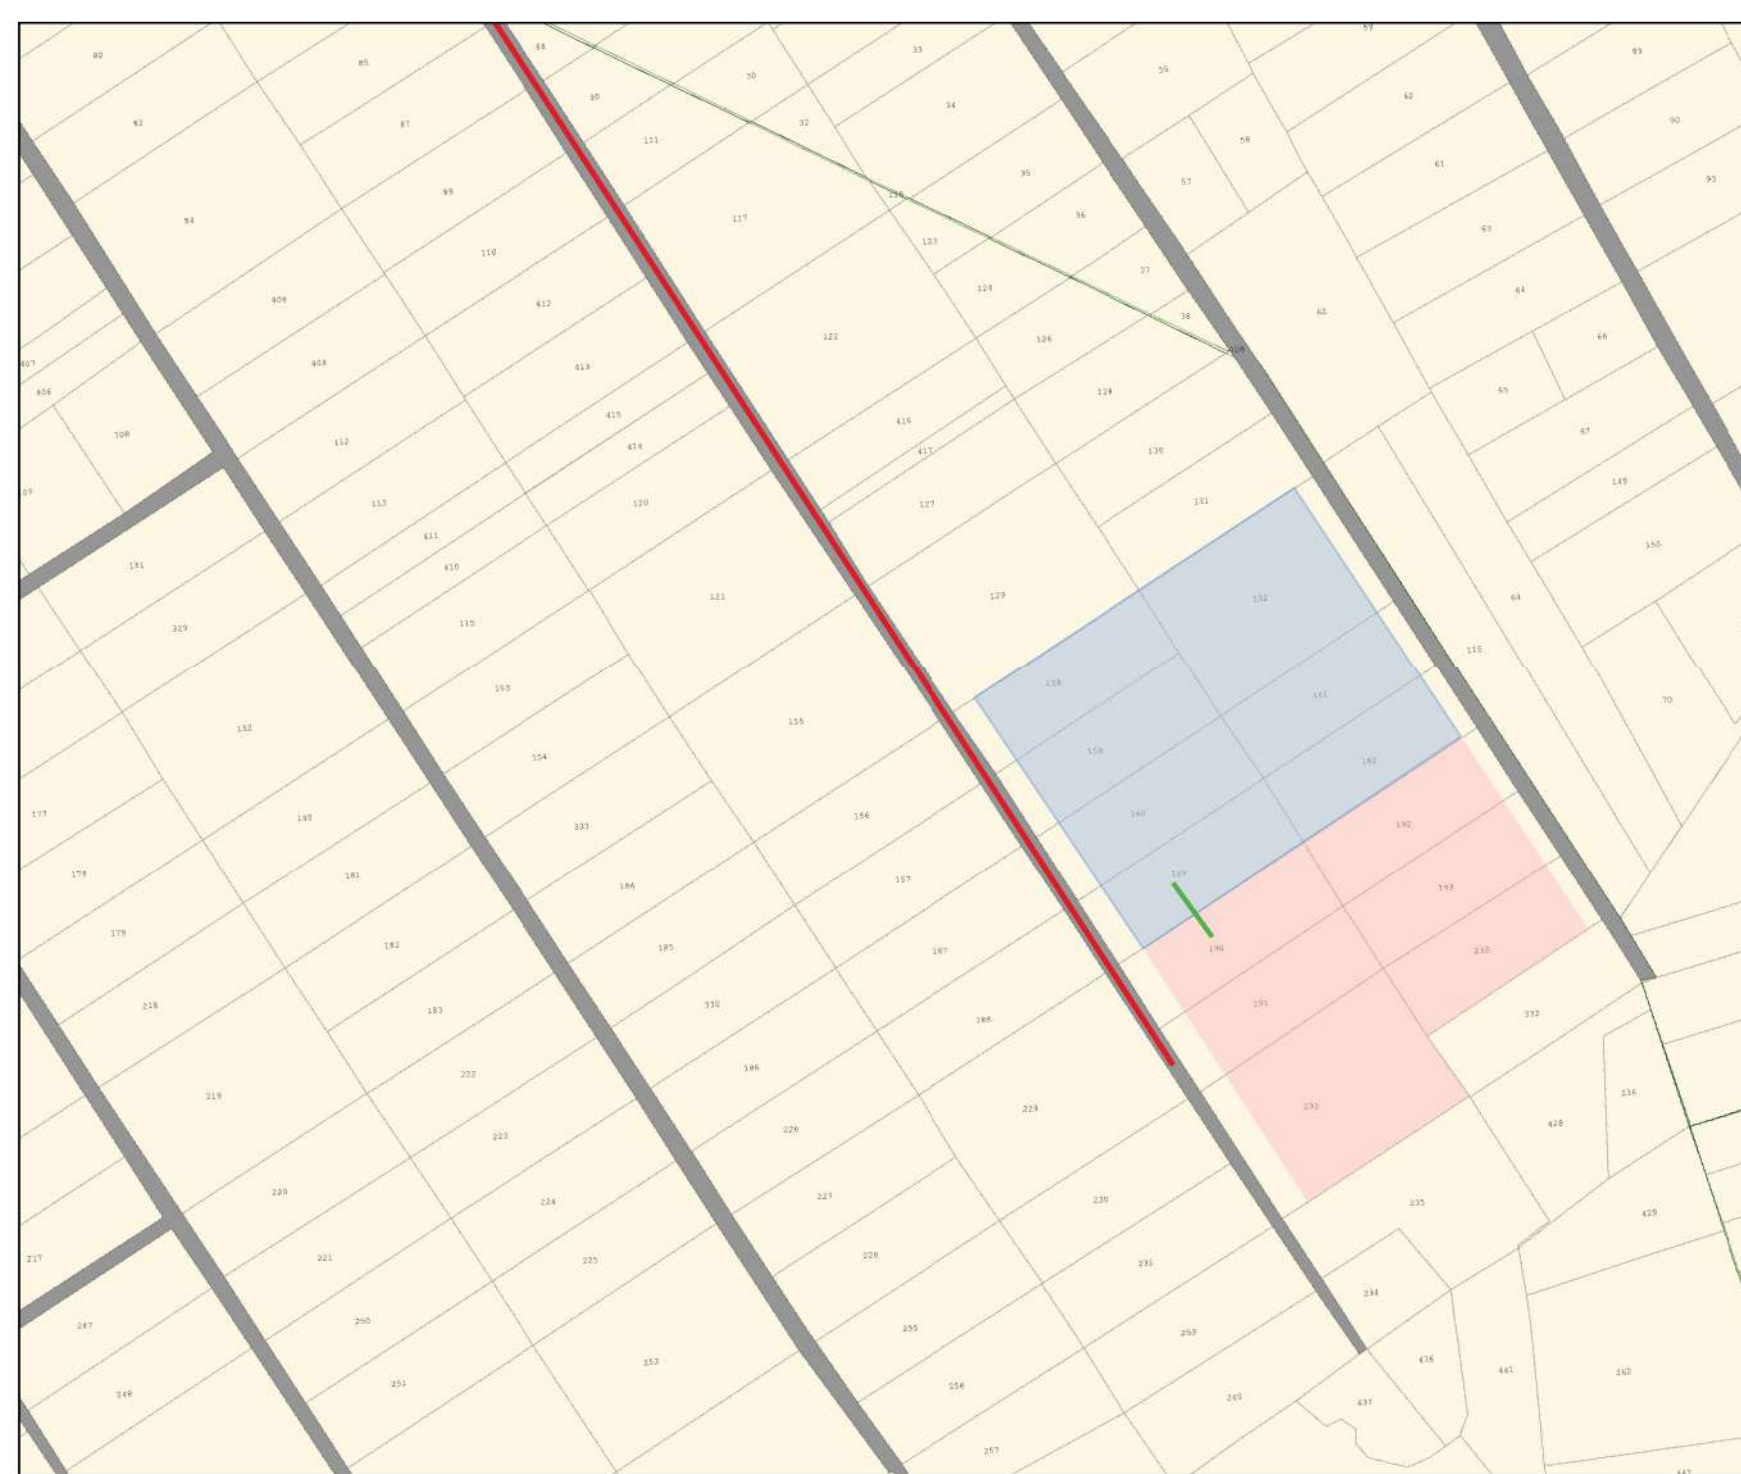

LEGENDA

- Cavo MT interrato
- Cavo AT
- Cabina primaria trasformazione utente
- Sse
- Area catastale di impianto fotovoltaico
- Servitù Mass

INQUADRAMENTO CAVIDOTTI DI CONNESSIONE SCALA 1:2000

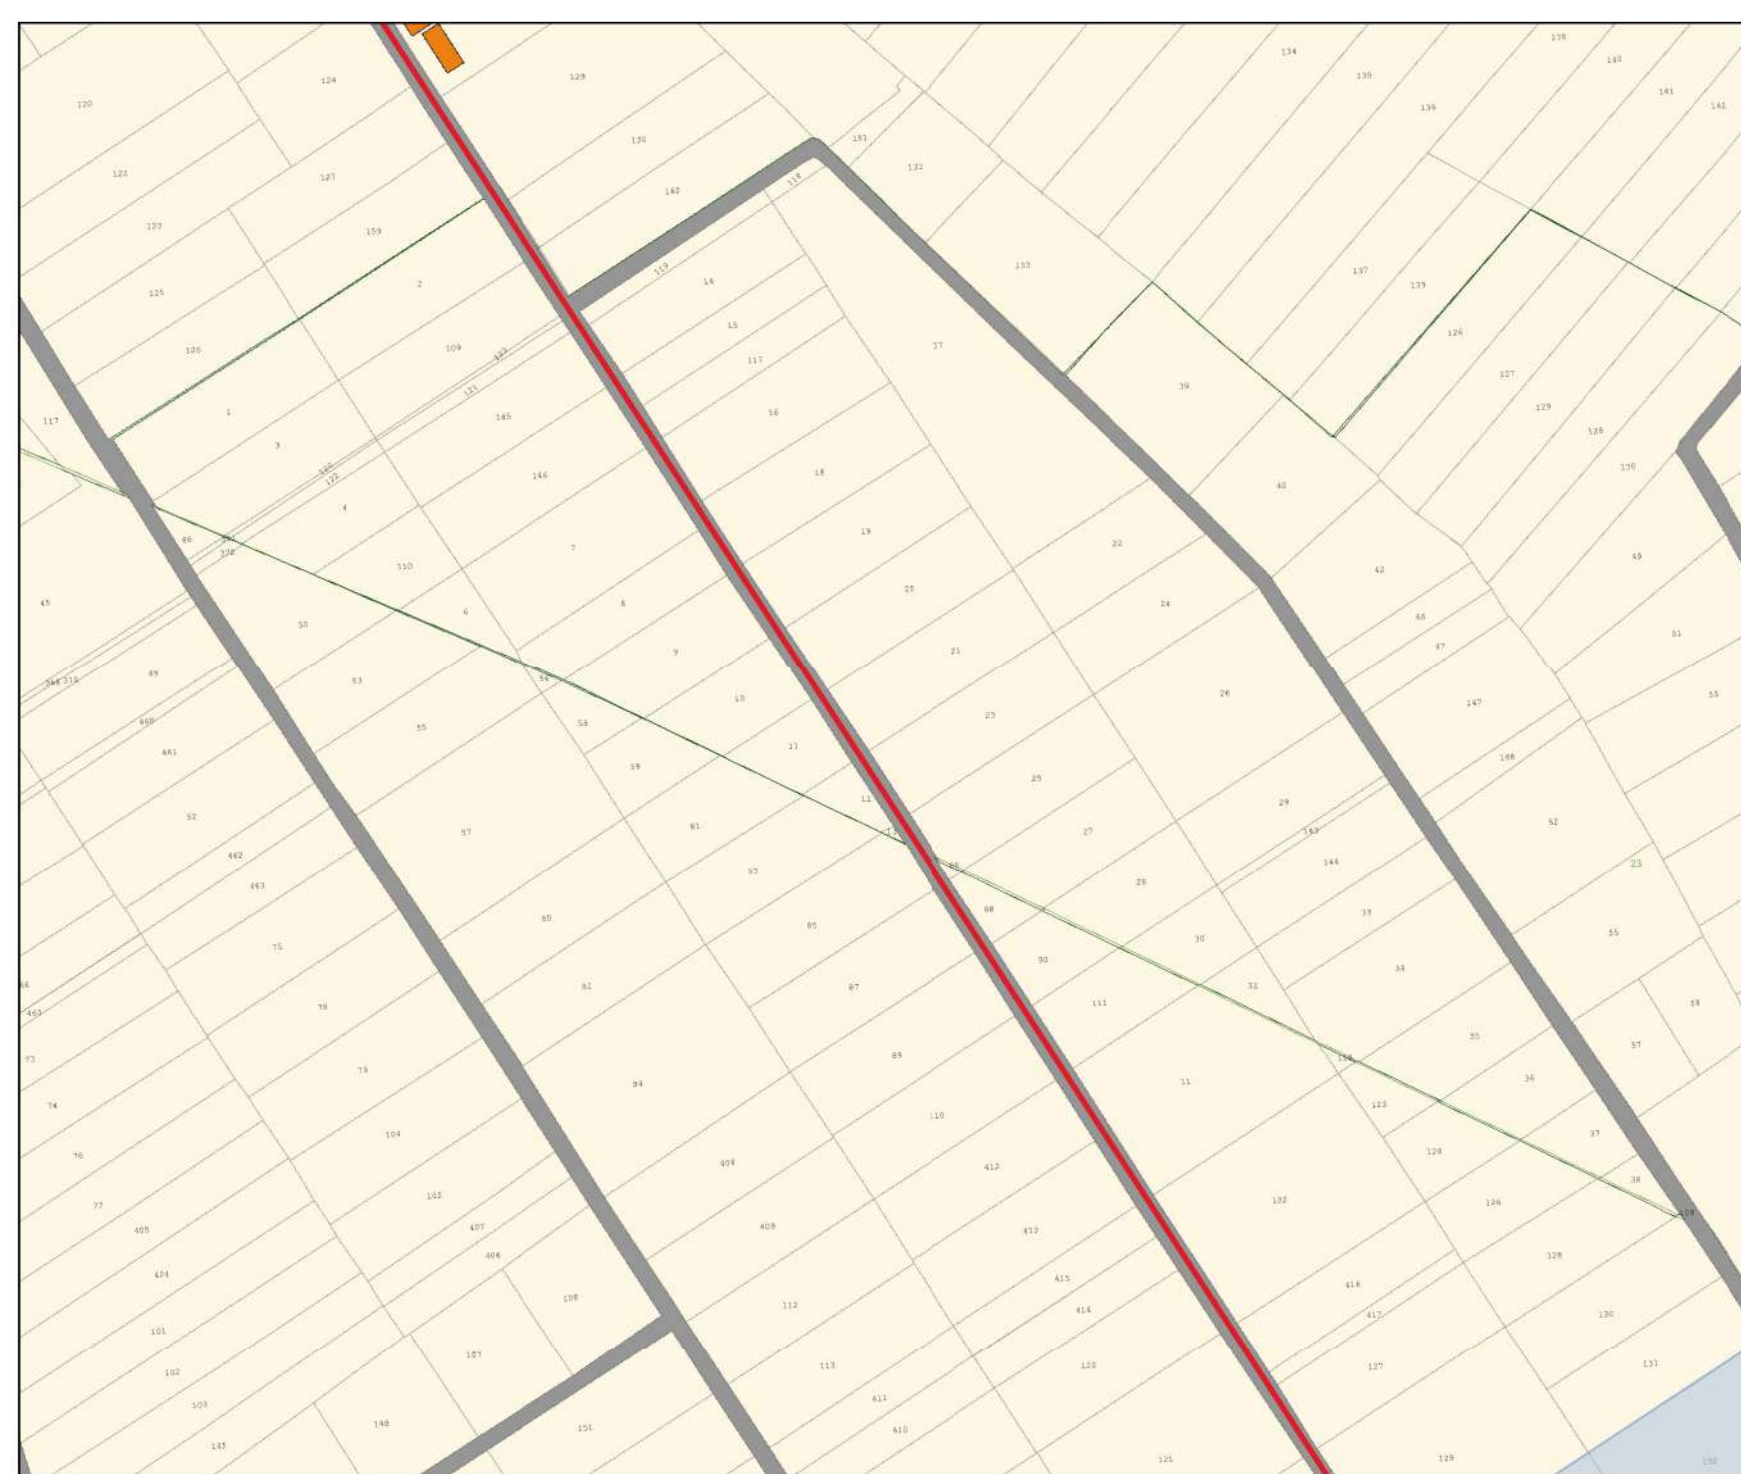

LEGENDA

- Cavo MT interrato
- Cavo AT
- Cabina primaria trasformazione utente
- Sse
- Area catastale di impianto fotovoltaico
- Servitù Mass


INQUADRAMENTO CAVIDOTTI DI CONNESSIONE Scala 1:2000



LEGENDA

- Cavo MT interrato
- Cavo AT
- Cabina primaria trasformazione utente
- Sse
- Area catastale di impianto fotovoltaico
- Servitù Mass


INQUADRAMENTO CAVIDOTTI DI CONNESSIONE SCALA 1:2000

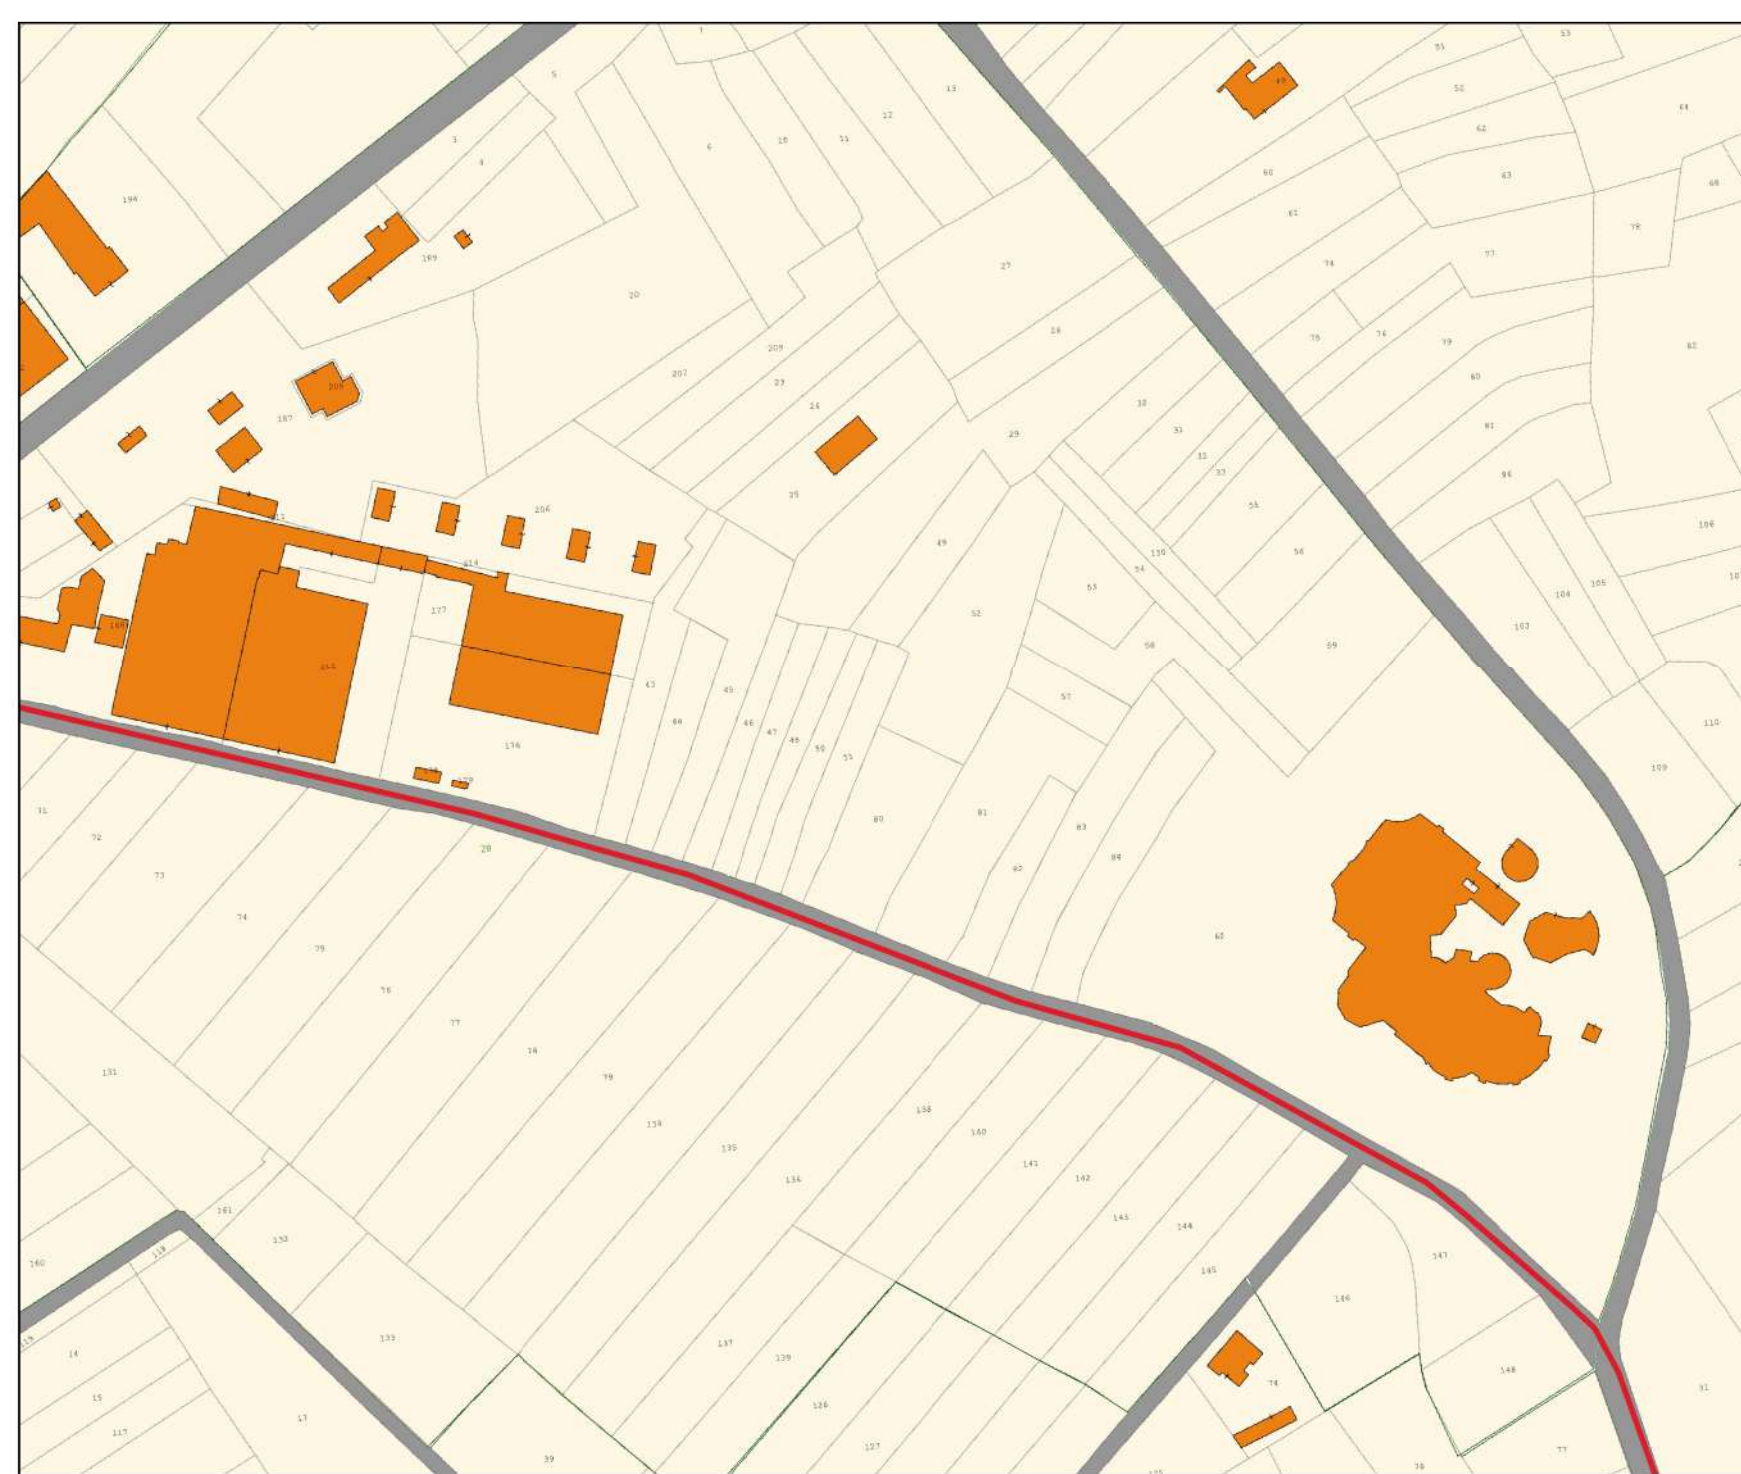


LEGENDA

- Cavo MT interrato
- Cavo AT
- Cabina primaria trasformazione utente
- Sse
- Area catastale di impianto fotovoltaico
- Servitù Mass

INQUADRAMENTO CAVIDOTTI DI CONNESSIONE SCALA 1:2000

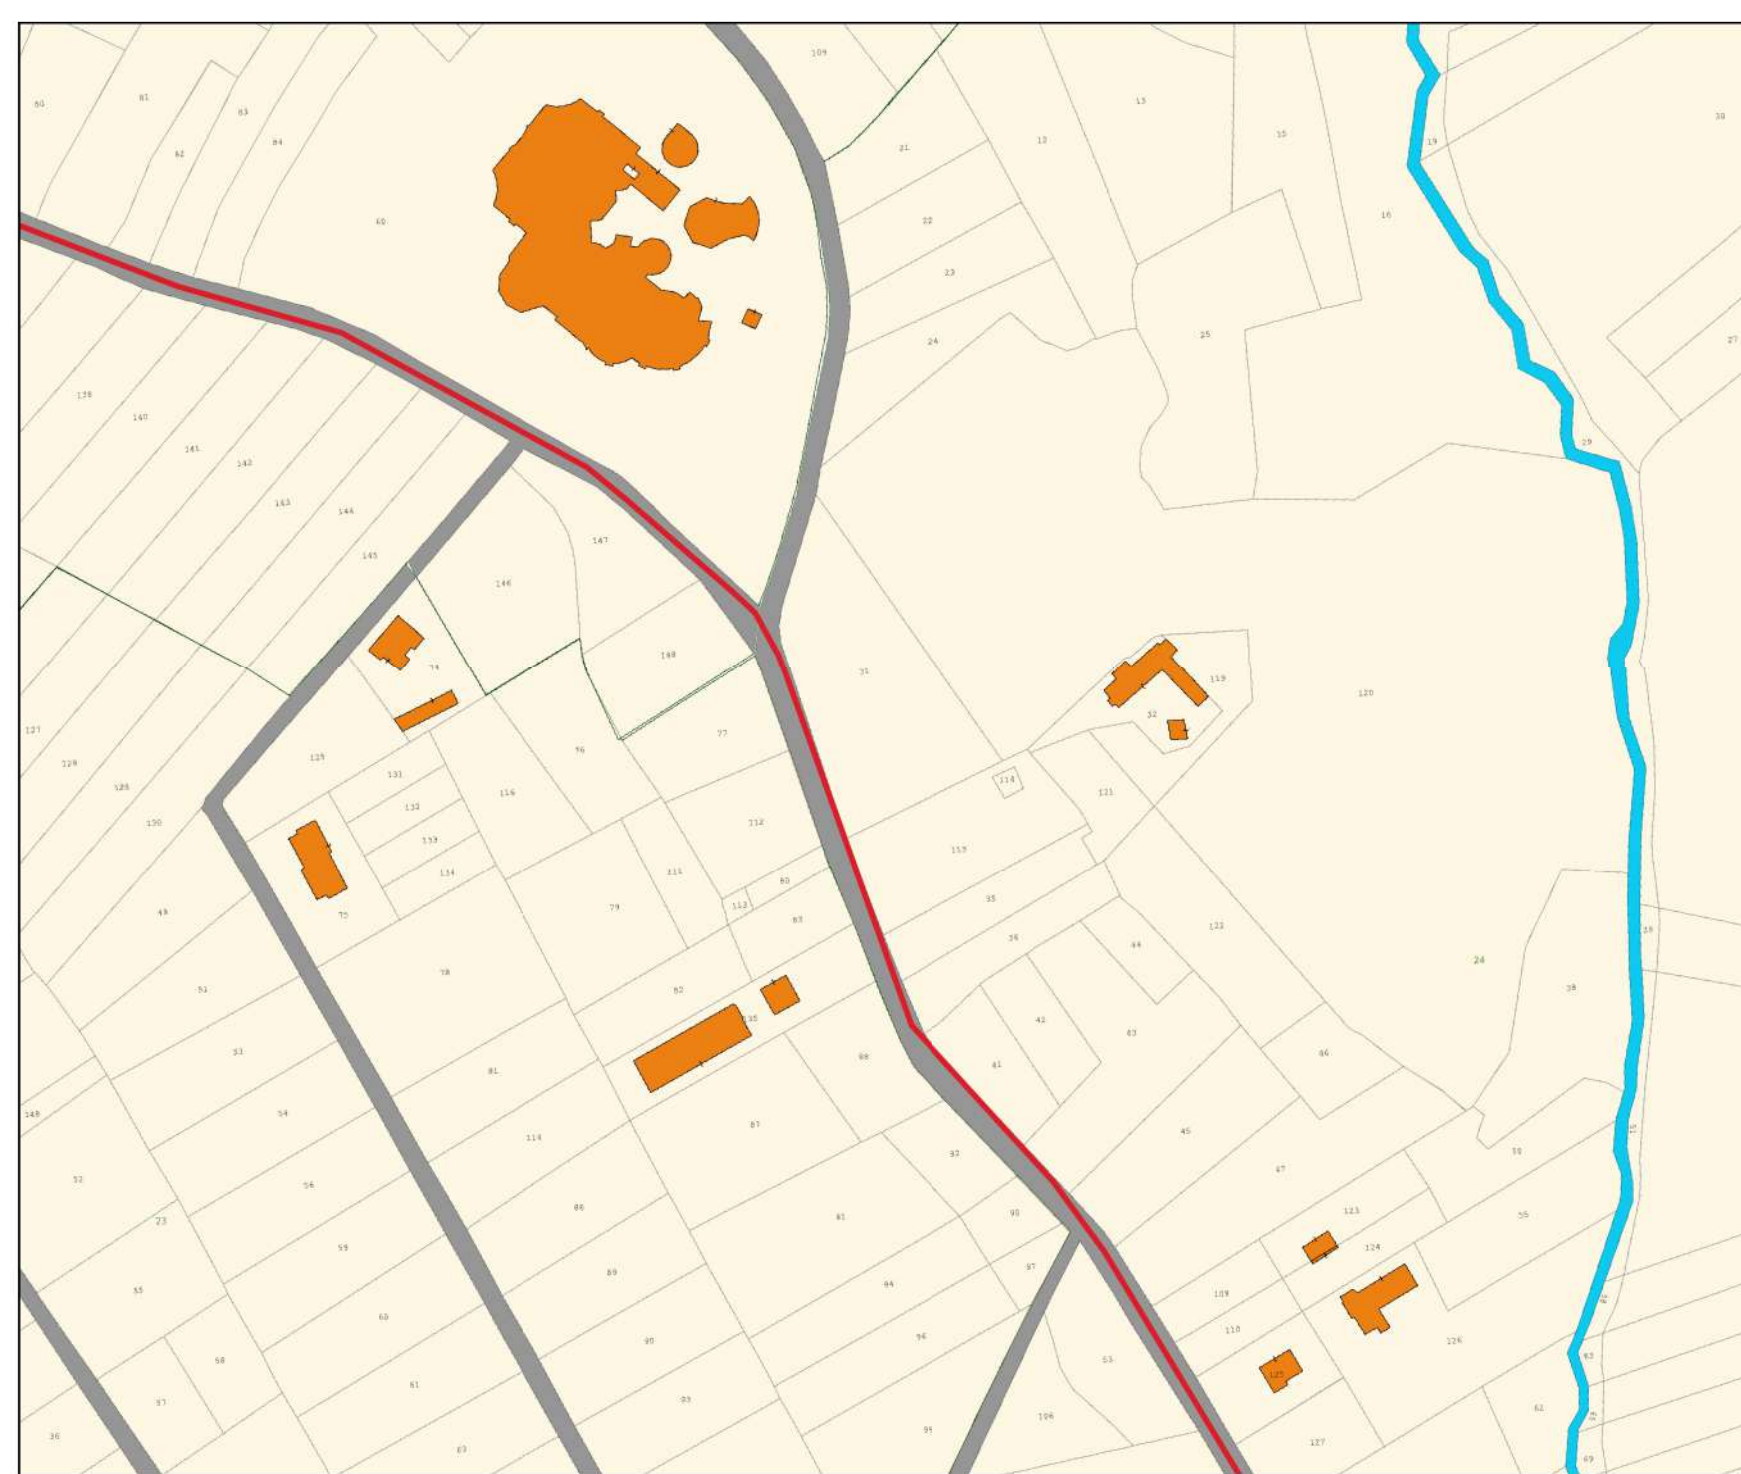


INQUADRAMENTO CAVIDOTTI DI CONNESSIONE SCALA 1:2000

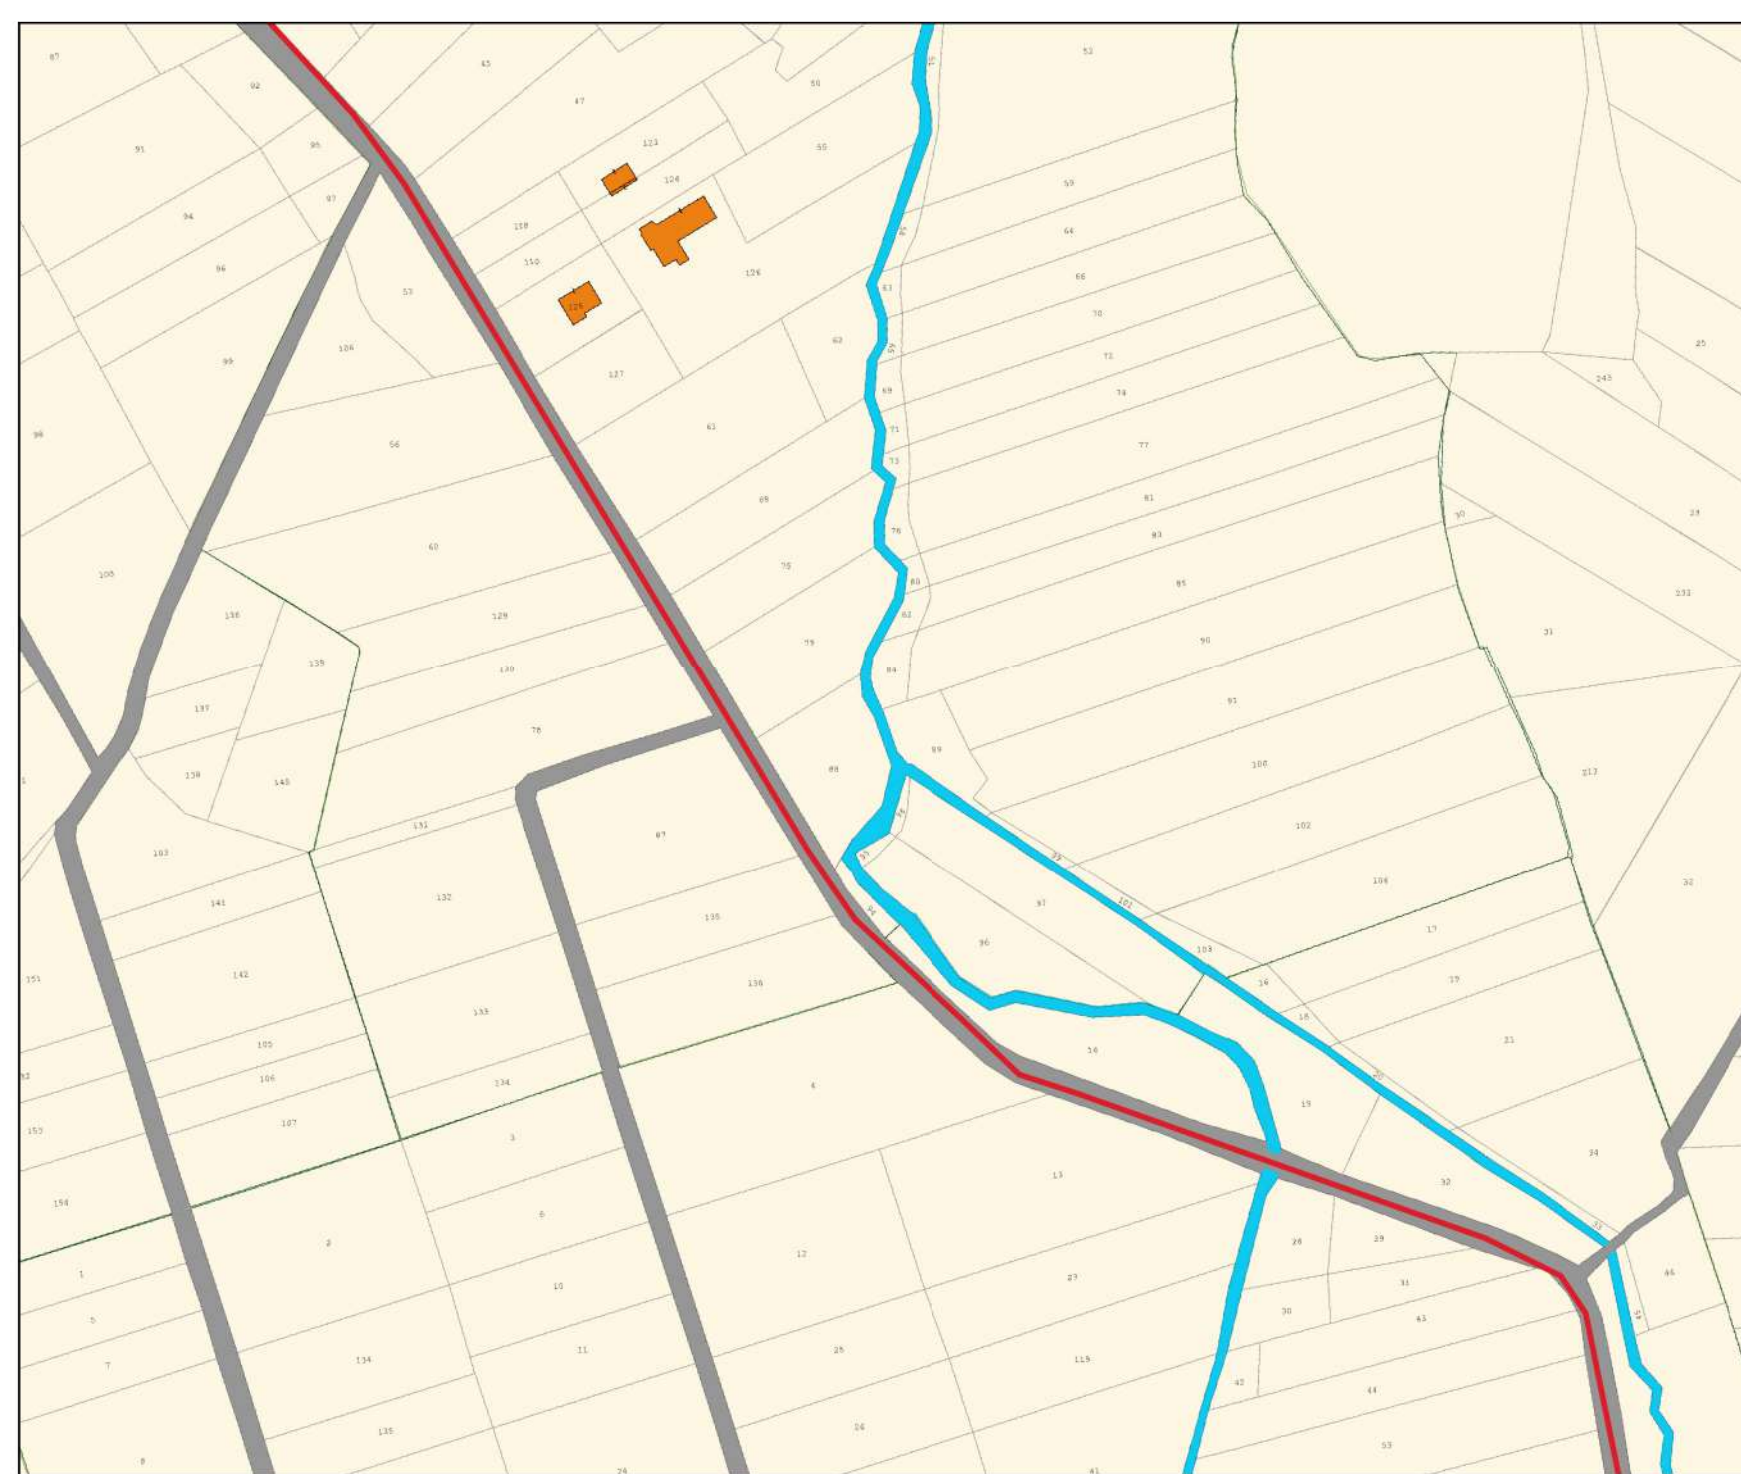

LEGENDA

- Cavo MT interrato
- Cavo AT
- Cabina primaria trasformazione utente
- Sse
- Area catastale di impianto fotovoltaico
- Servitù Mass


INQUADRAMENTO CAVIDOTTI DI CONNESSIONE SCALA 1:2000

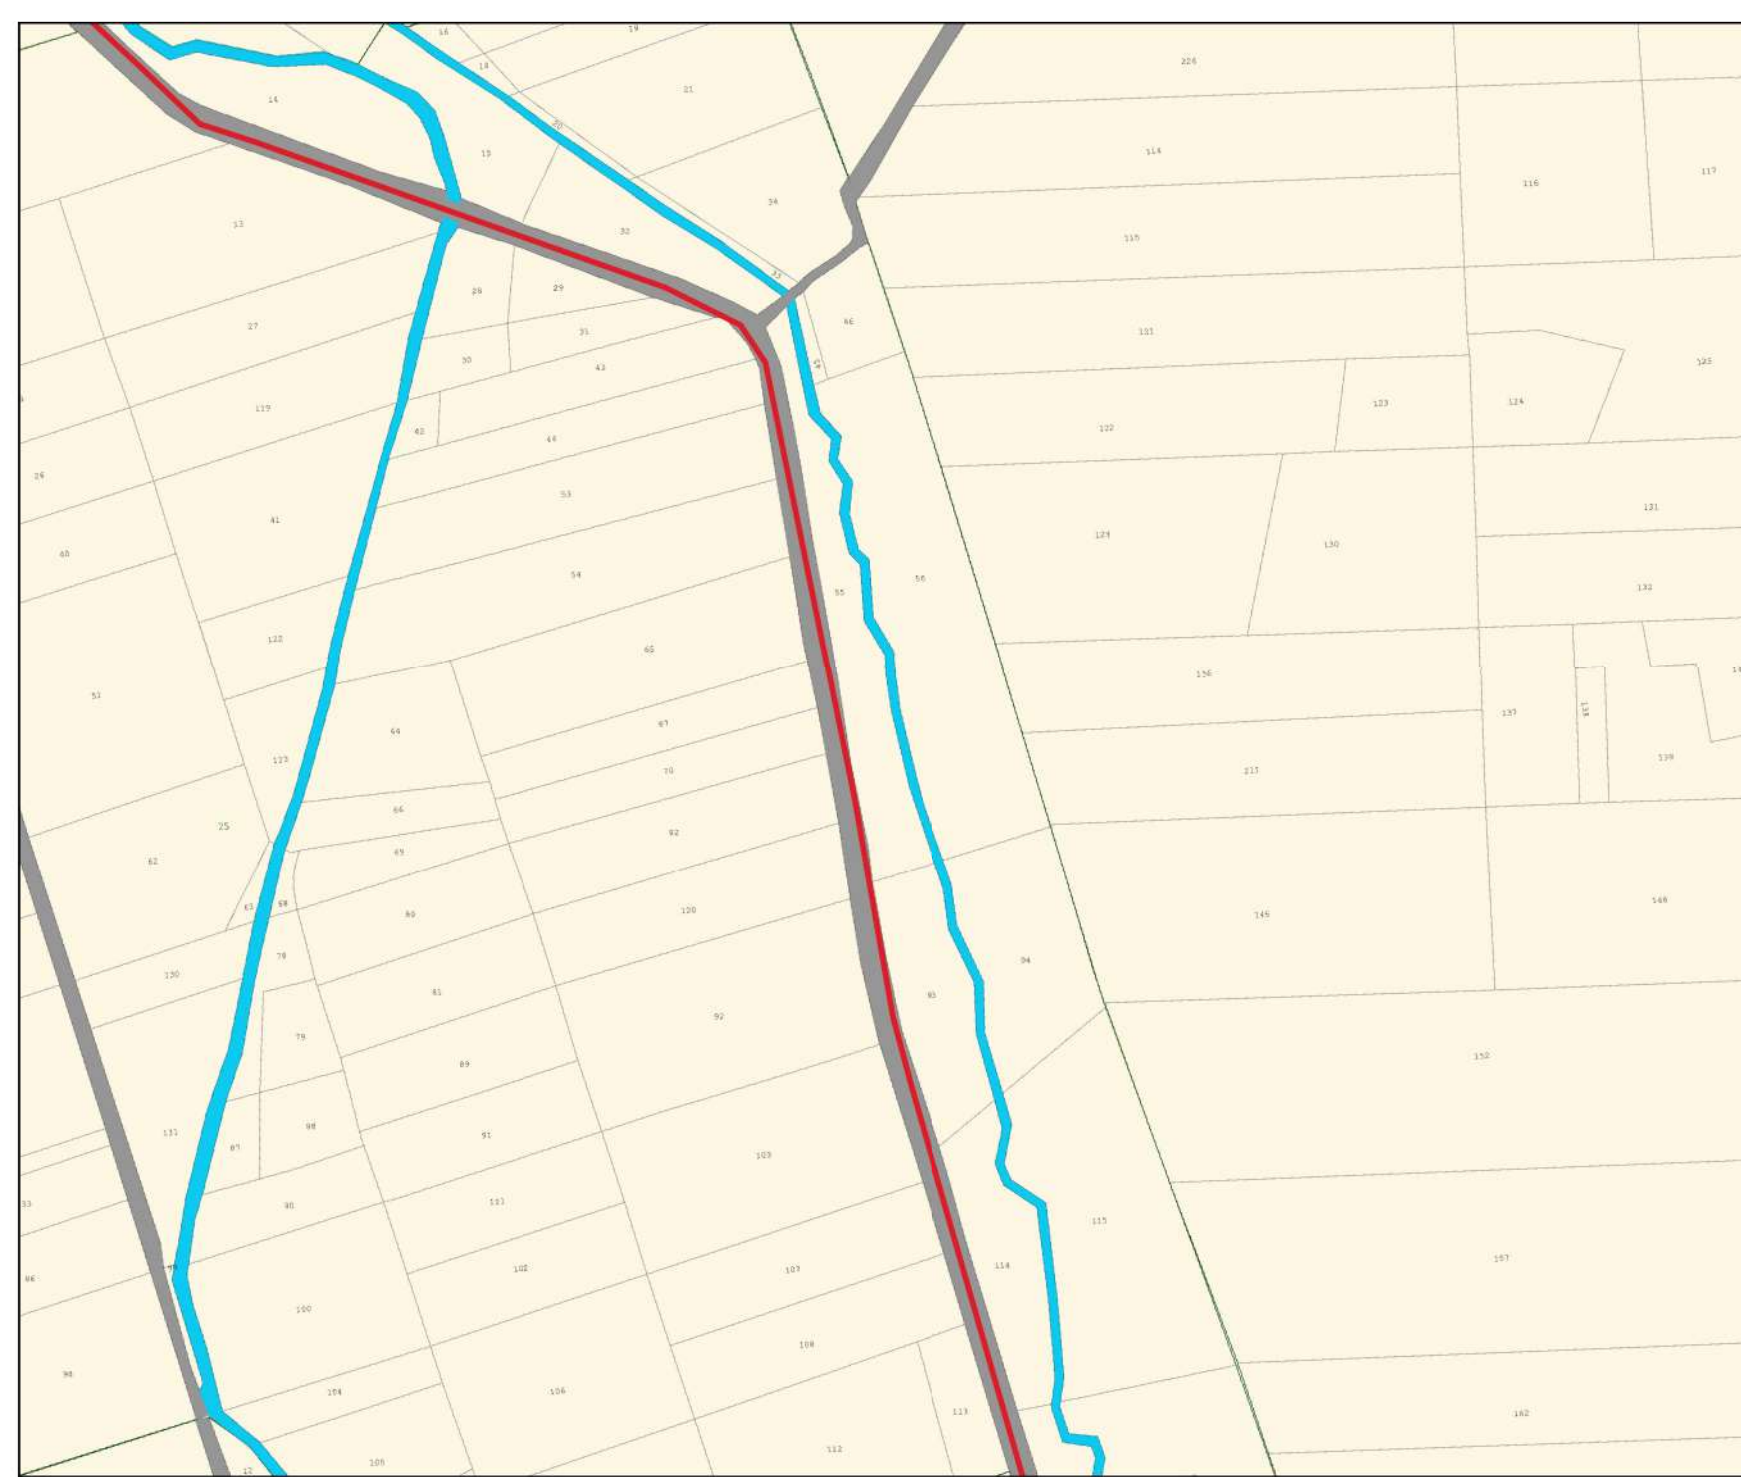

LEGENDA

- Cavo MT interrato
- Cavo AT
- Cabina primaria trasformazione utente
- Sse
- Area catastale di impianto fotovoltaico
- Servitù Mass


INQUADRAMENTO CAVIDOTTI DI CONNESSIONE Scala 1:2000

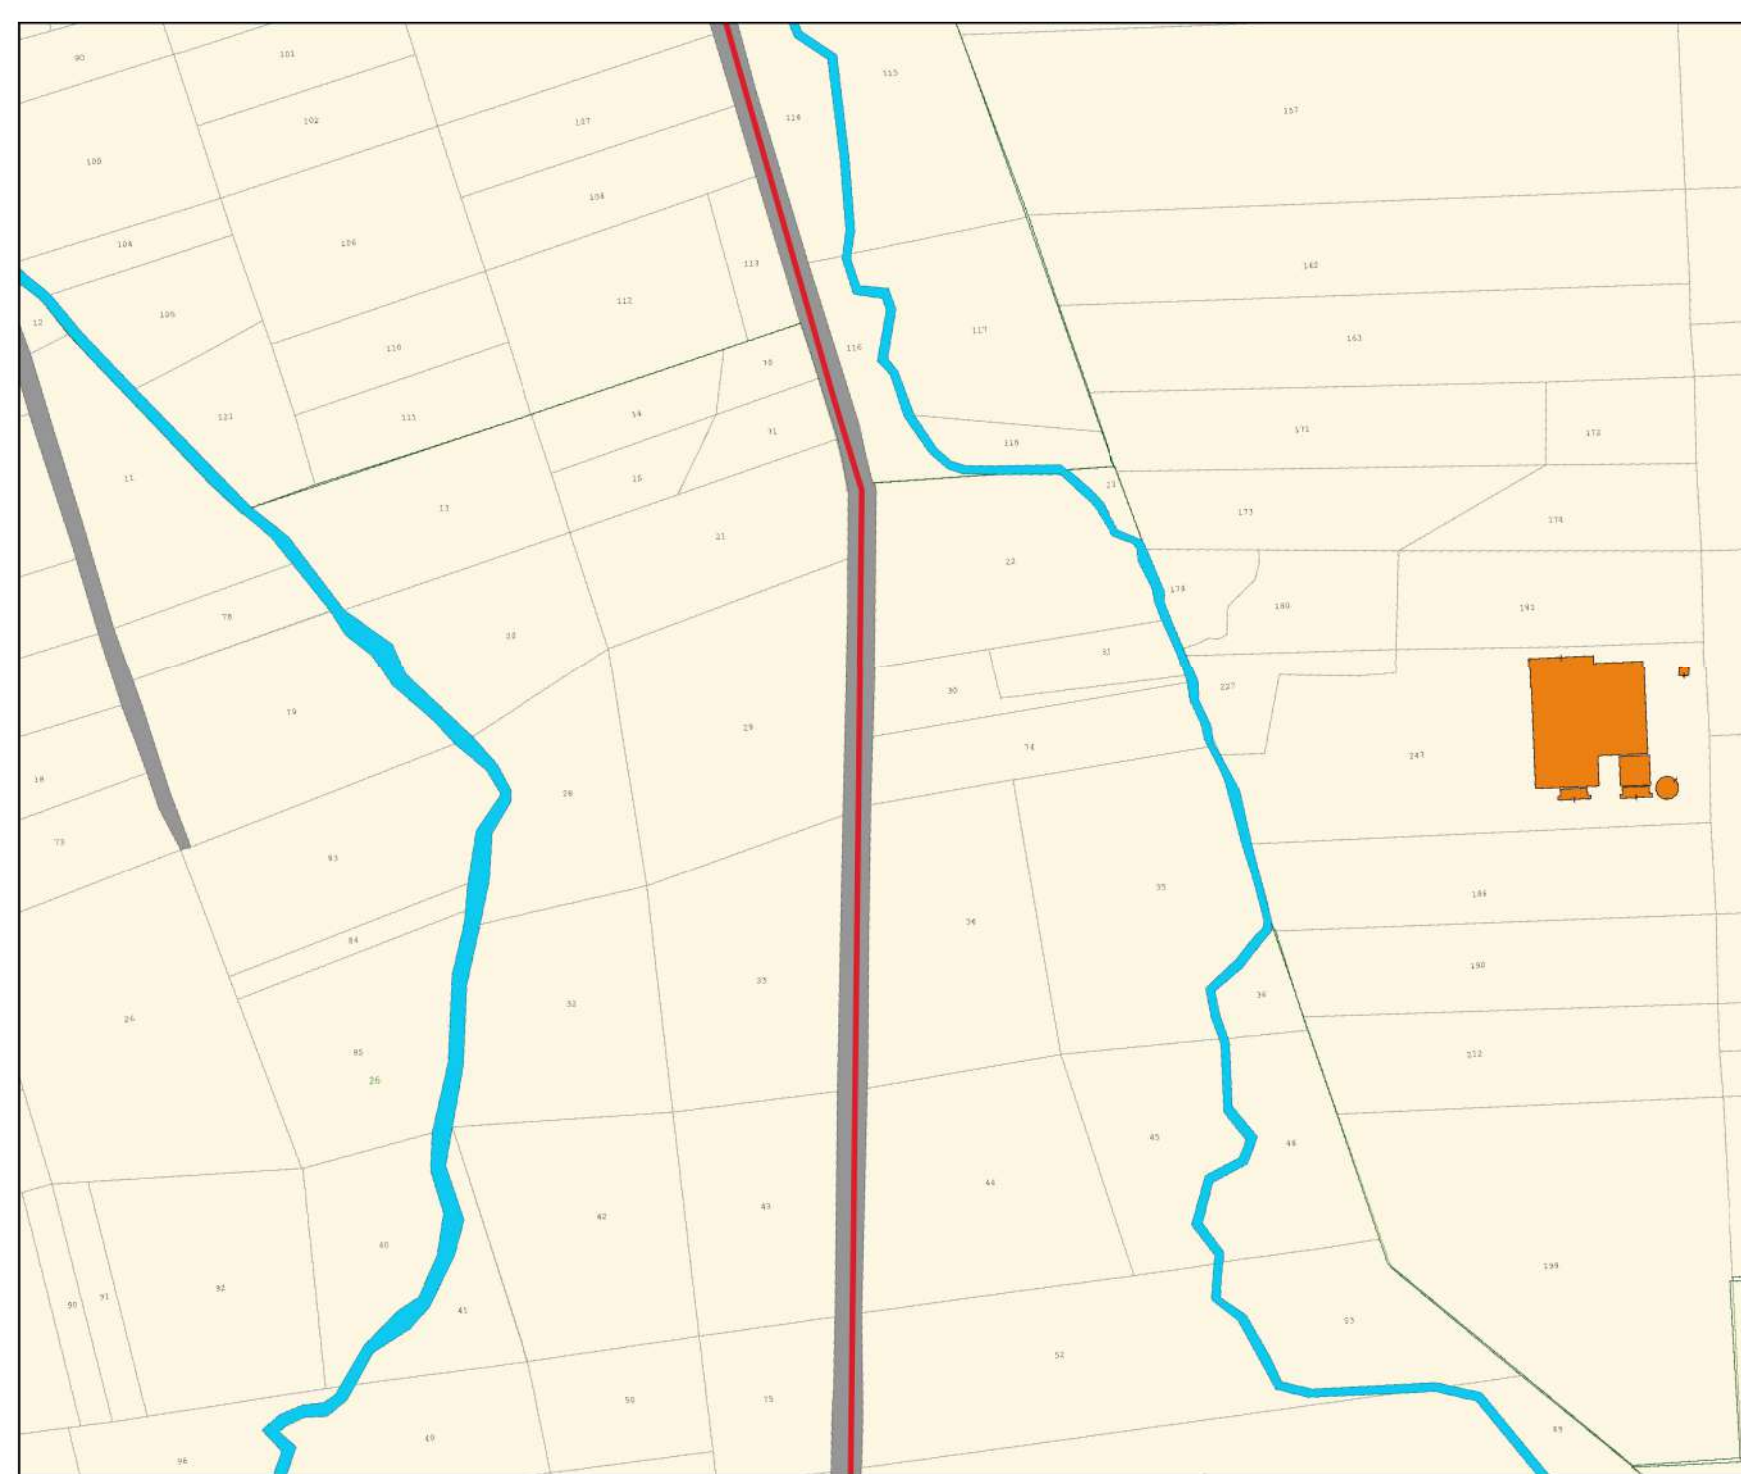

LEGENDA

-  Cavo MT interrato
-  Cavo AT
-  Cabina primaria trasformazione utente
-  Sse
-  Area catastale di impianto fotovoltaico
-  Servitù Mass


INQUADRAMENTO CAVIDOTTI DI CONNESSIONE SCALA 1:2000

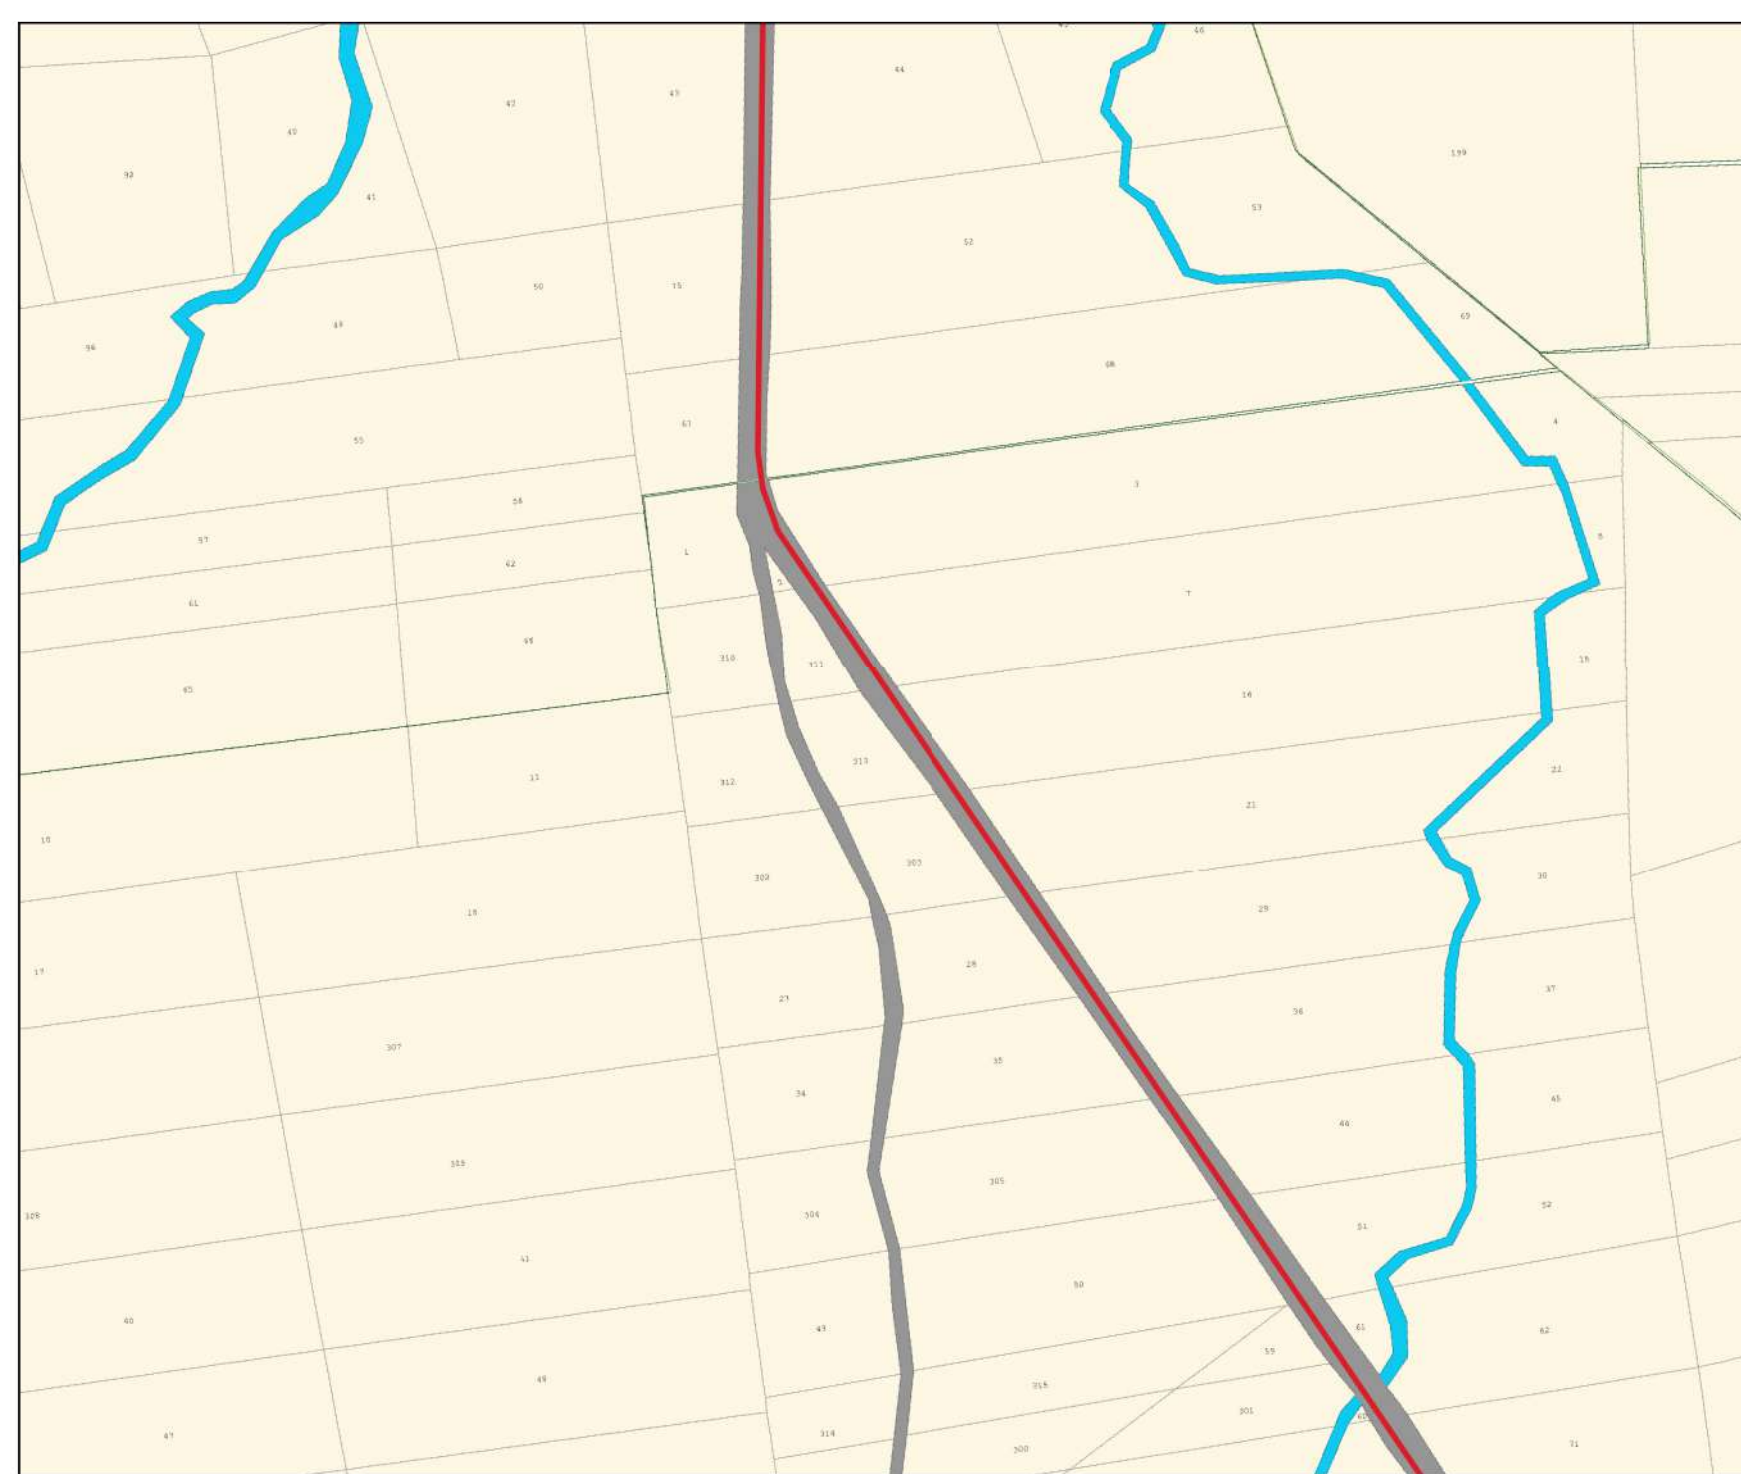

LEGENDA

- Cavo MT interrato
- Cavo AT
- Cabina primaria trasformazione utente
- Sse
- Area catastale di impianto fotovoltaico
- Servitù Mass


INQUADRAMENTO CAVIDOTTI DI CONNESSIONE SCALA 1:2000

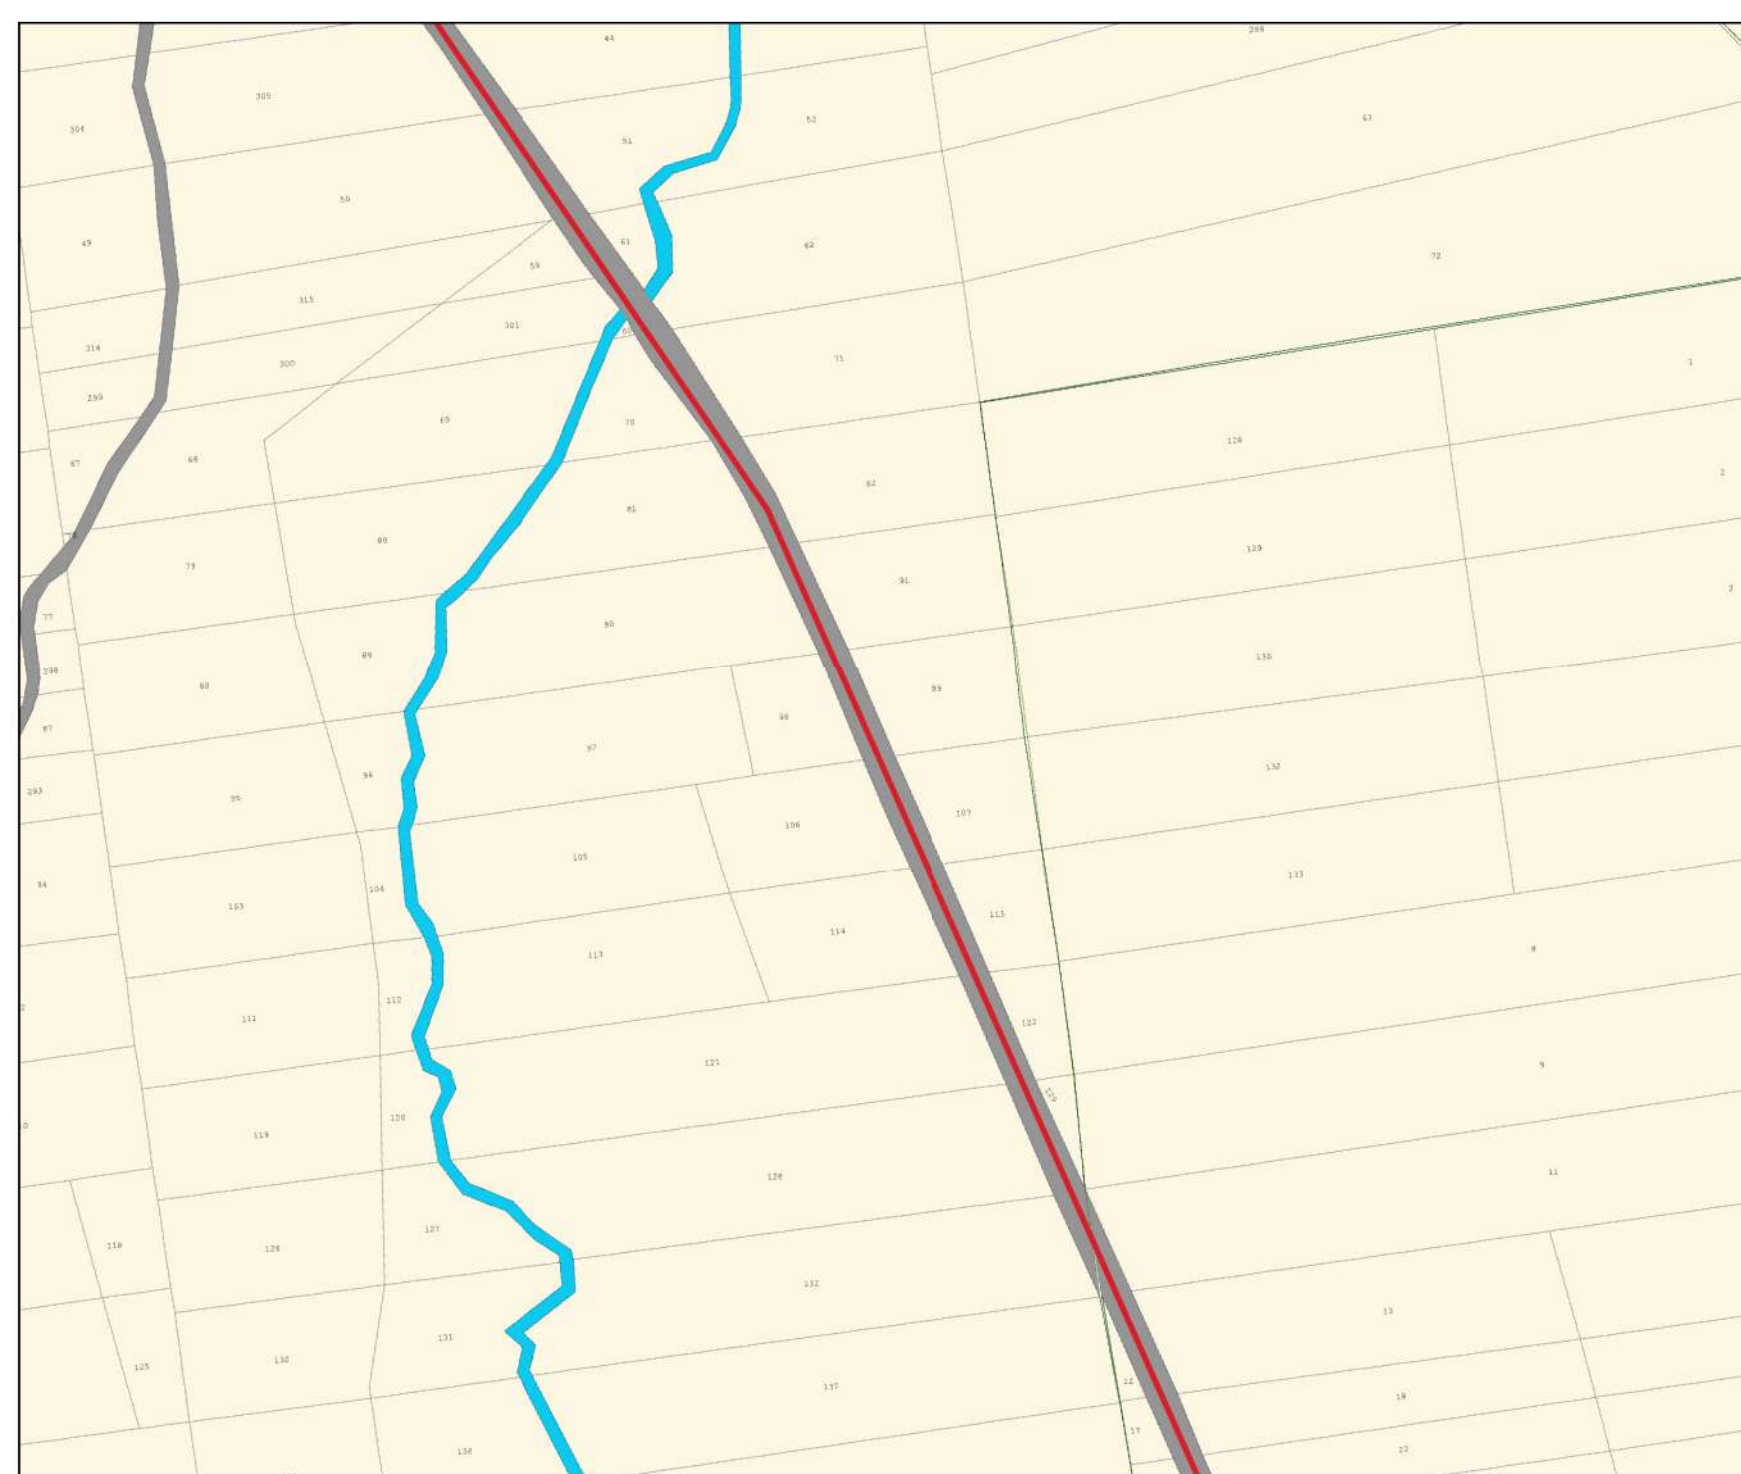

LEGENDA

-  Cavo MT interrato
-  Cavo AT
-  Cabina primaria trasformazione utente
-  Sse
-  Area catastale di impianto fotovoltaico
-  Servitù Mass


INQUADRAMENTO CAVIDOTTI DI CONNESSIONE SCALA 1:2000

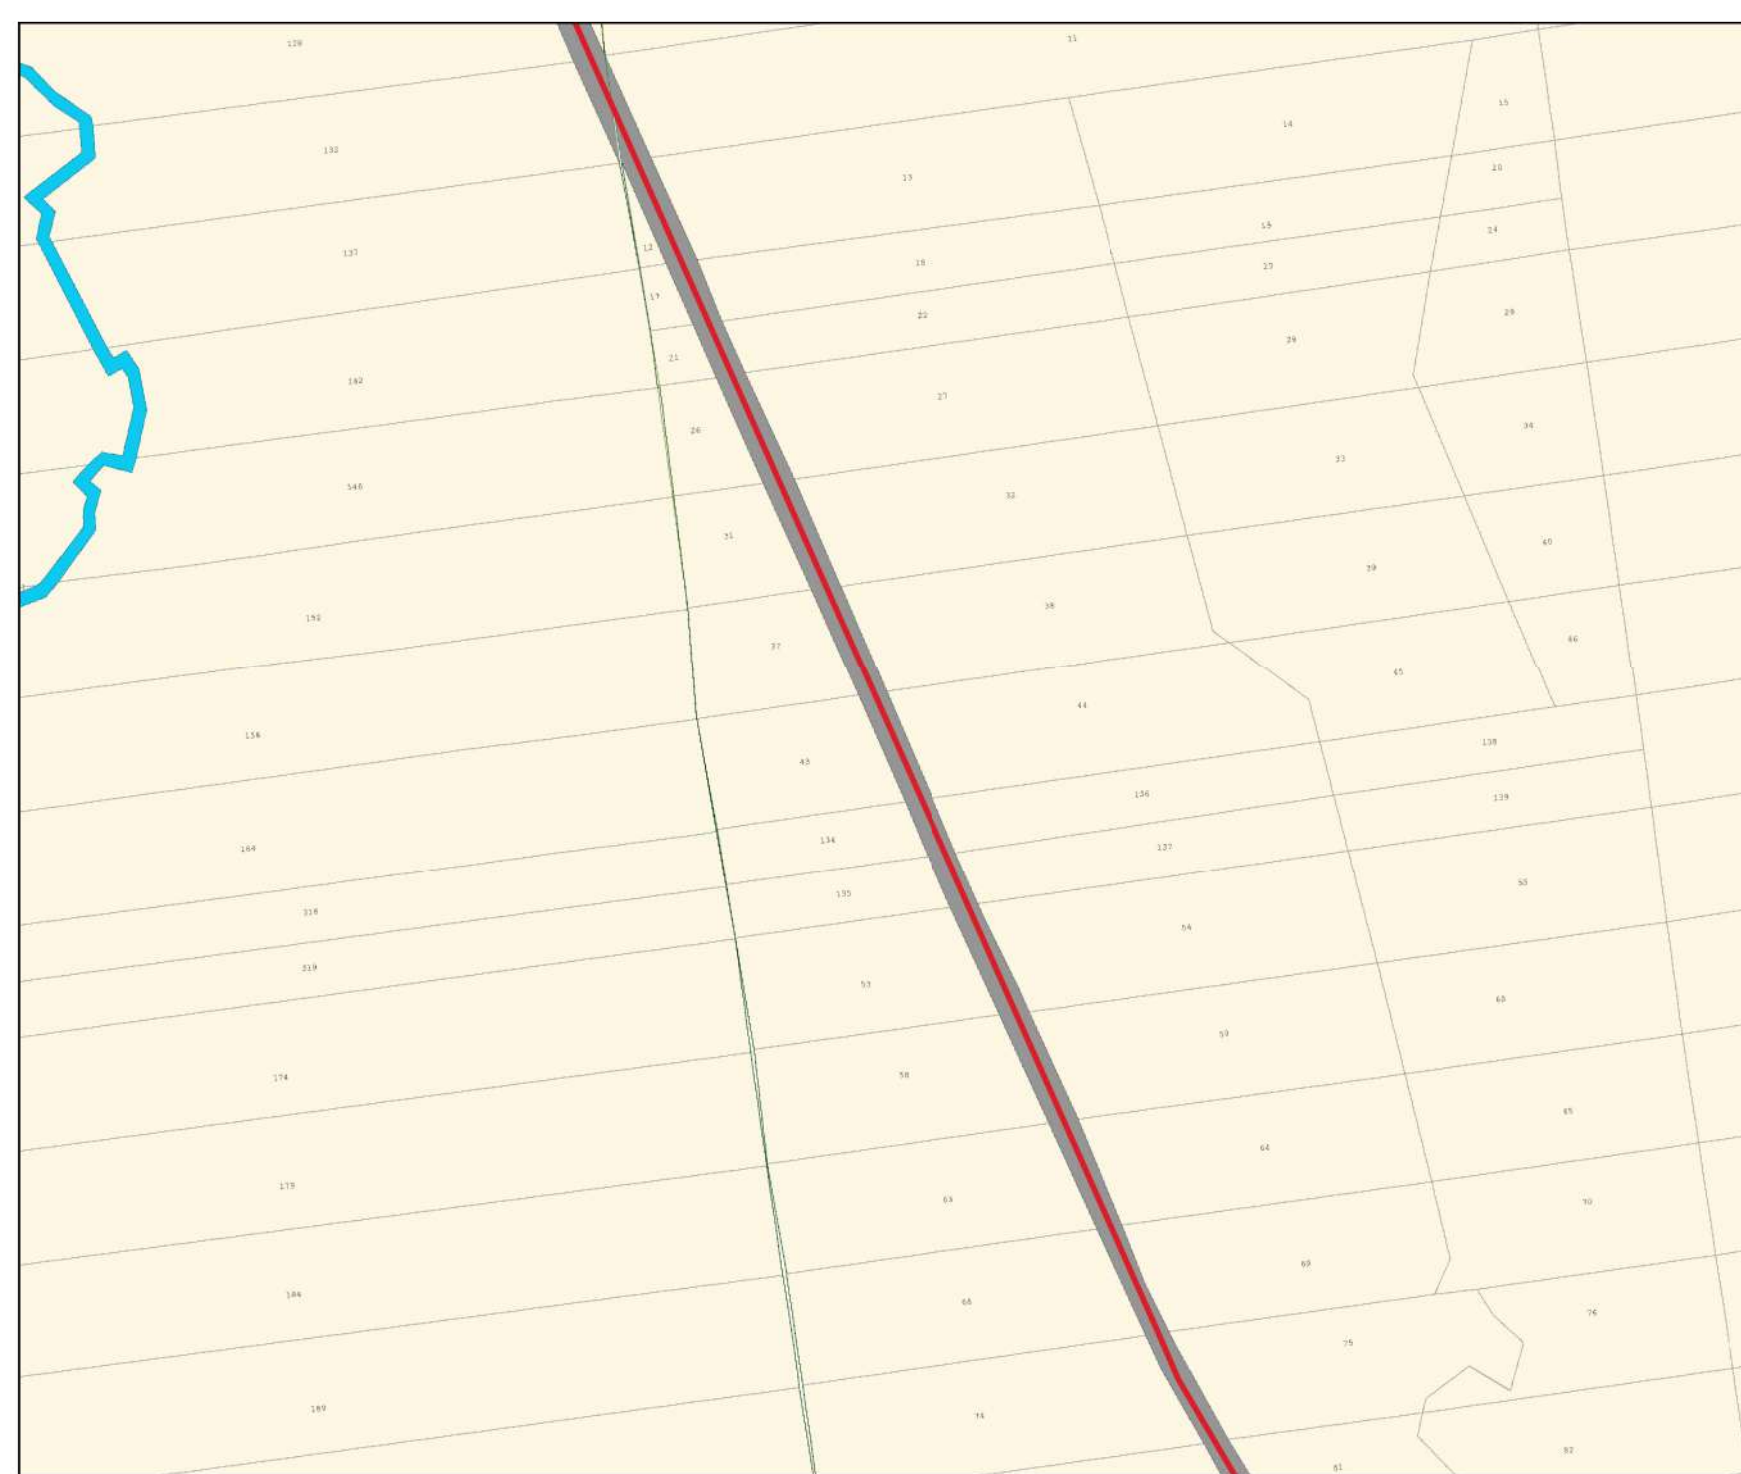

LEGENDA

- Cavo MT interrato
- Cavo AT
- Cabina primaria trasformazione utente
- Sse
- Area catastale di impianto fotovoltaico
- Servitù Mass


INQUADRAMENTO CAVIDOTTI DI CONNESSIONE SCALA 1:2000

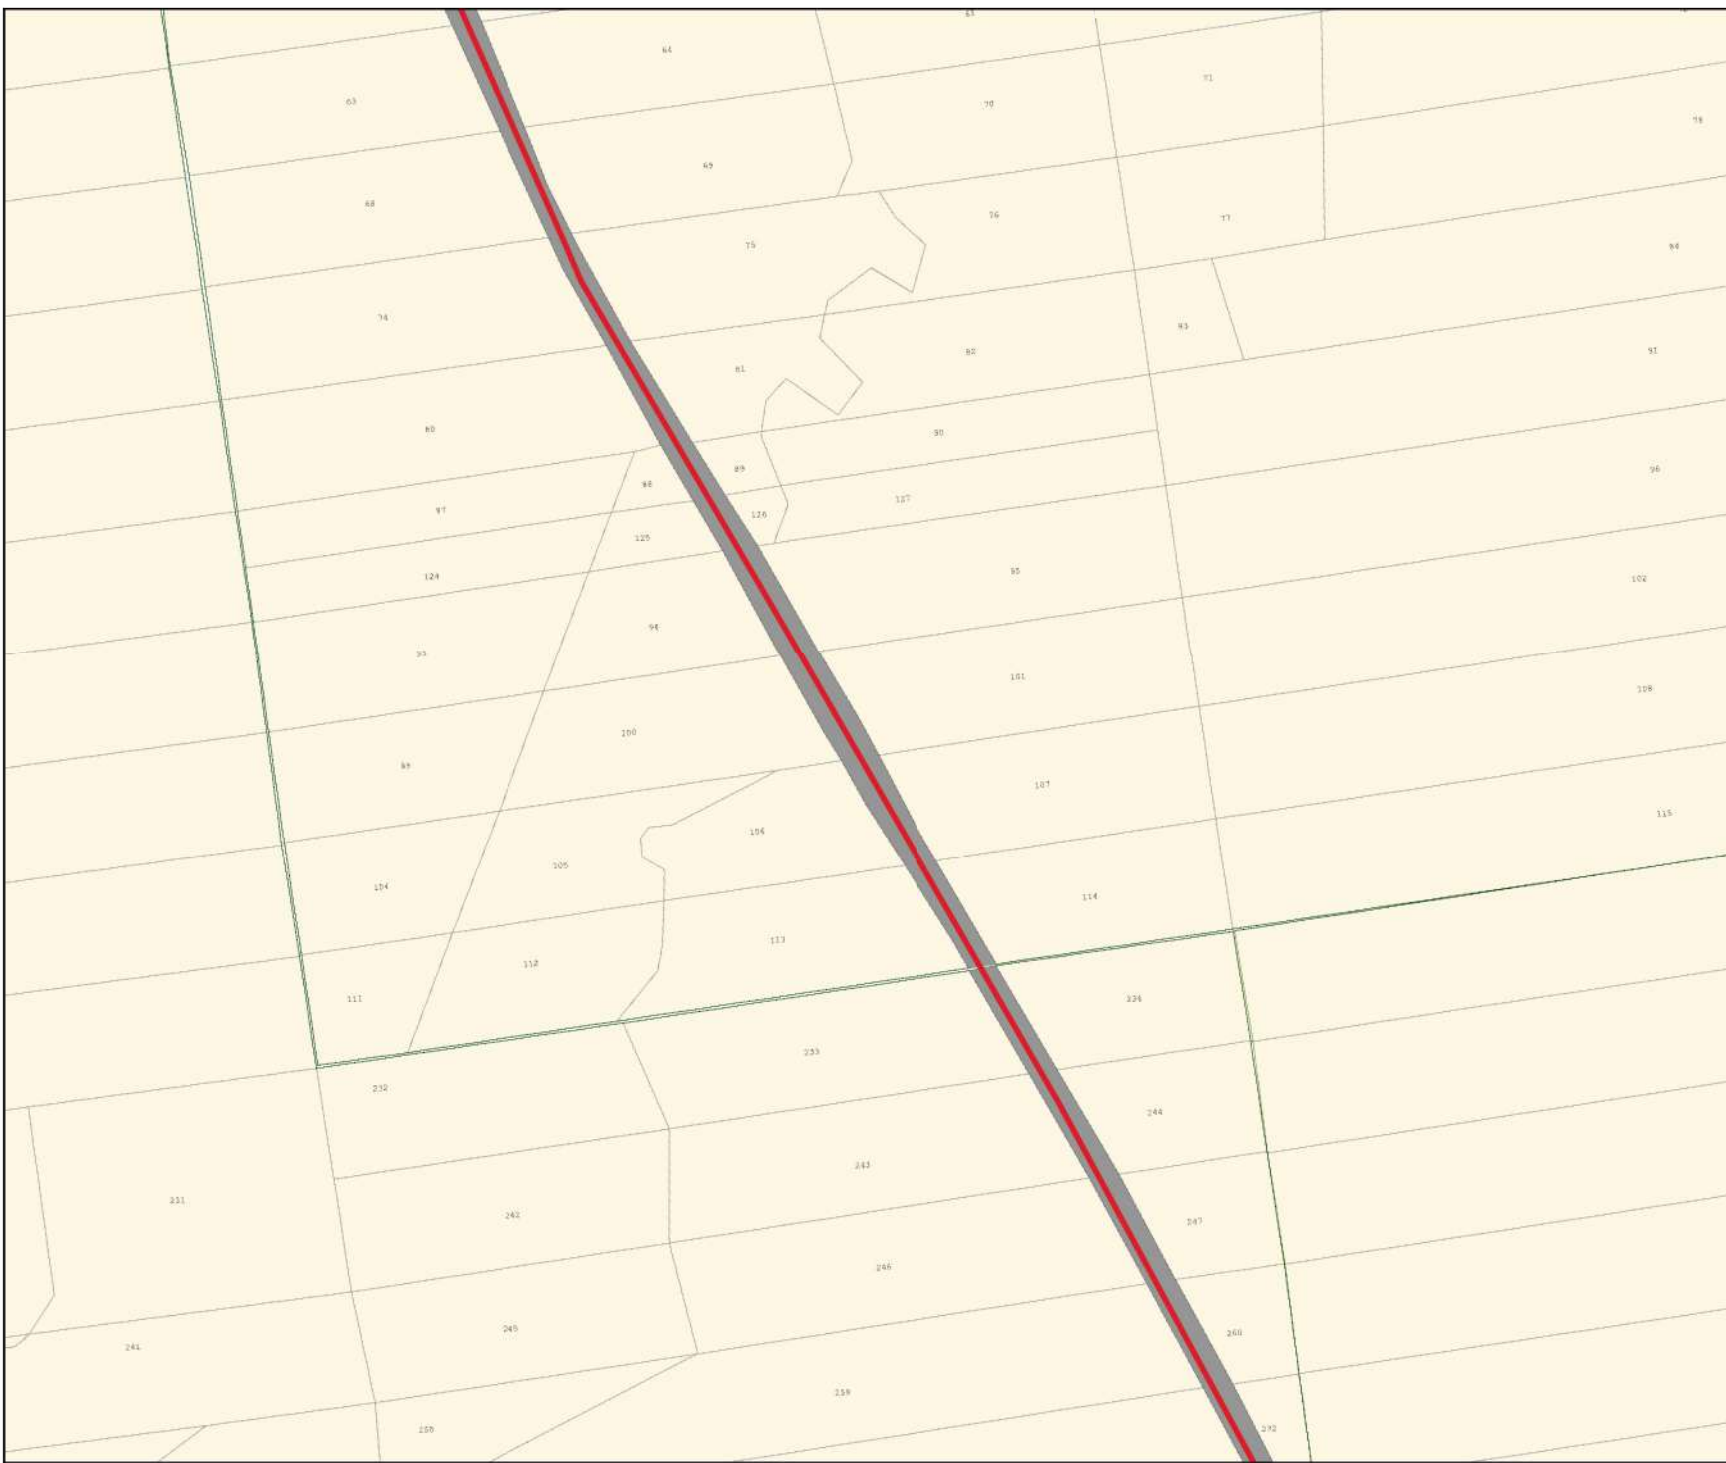

LEGENDA

-  Cavo MT interrato
-  Cavo AT
-  Cabina primaria trasformazione utente
-  Sse
-  Area catastale di impianto fotovoltaico
-  Servitù Mass


INQUADRAMENTO CAVIDOTTI DI CONNESSIONE SCALA 1:2000

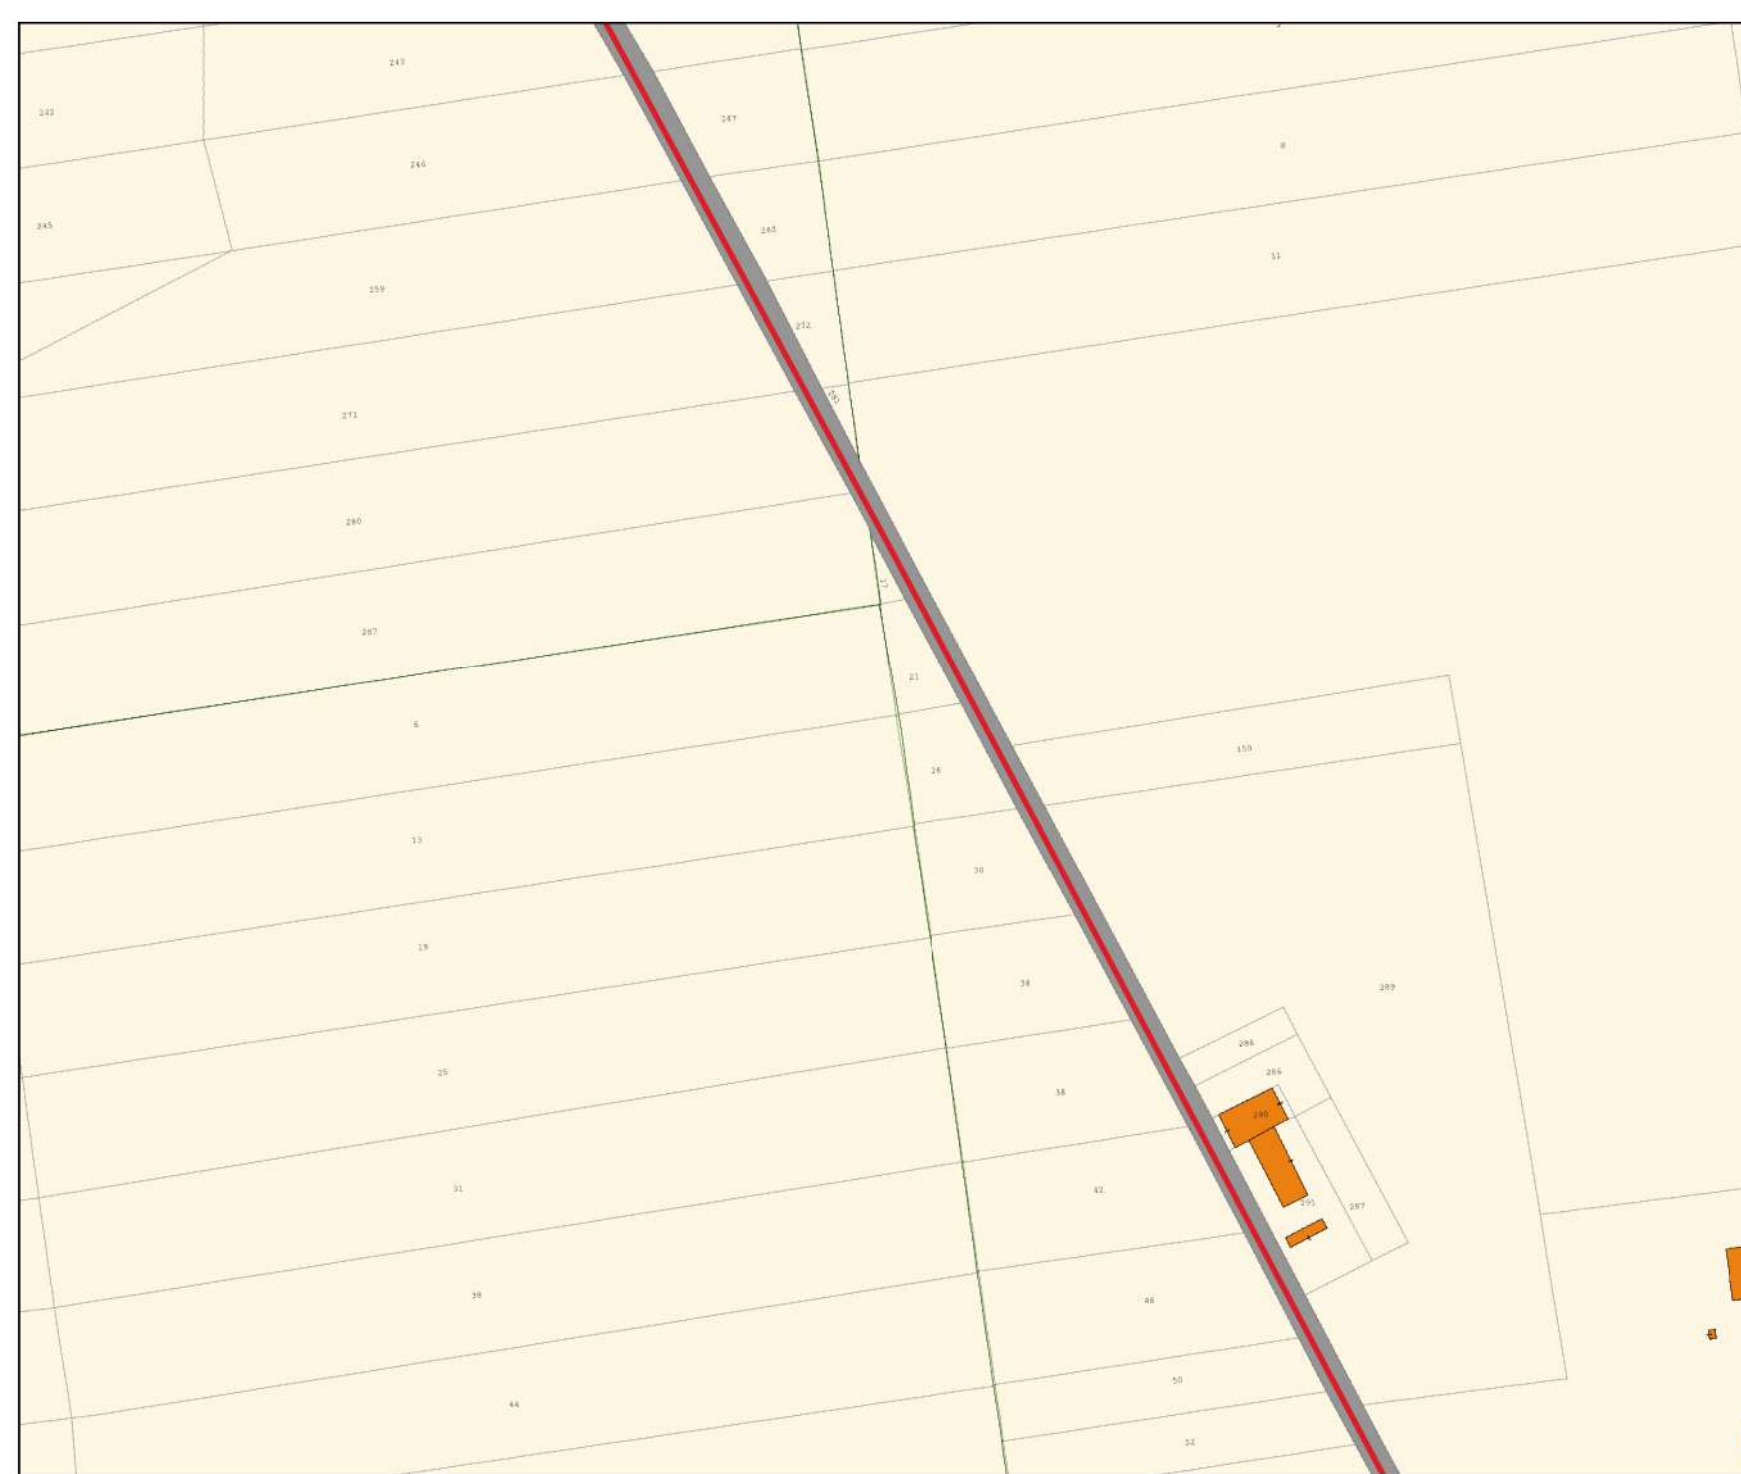

LEGENDA

- Cavo MT interrato
- Cavo AT
- Cabina primaria trasformazione utente
- Sse
- Area catastale di impianto fotovoltaico
- Servitù Mass


INQUADRAMENTO CAVIDOTTI DI CONNESSIONE SCALA 1:2000

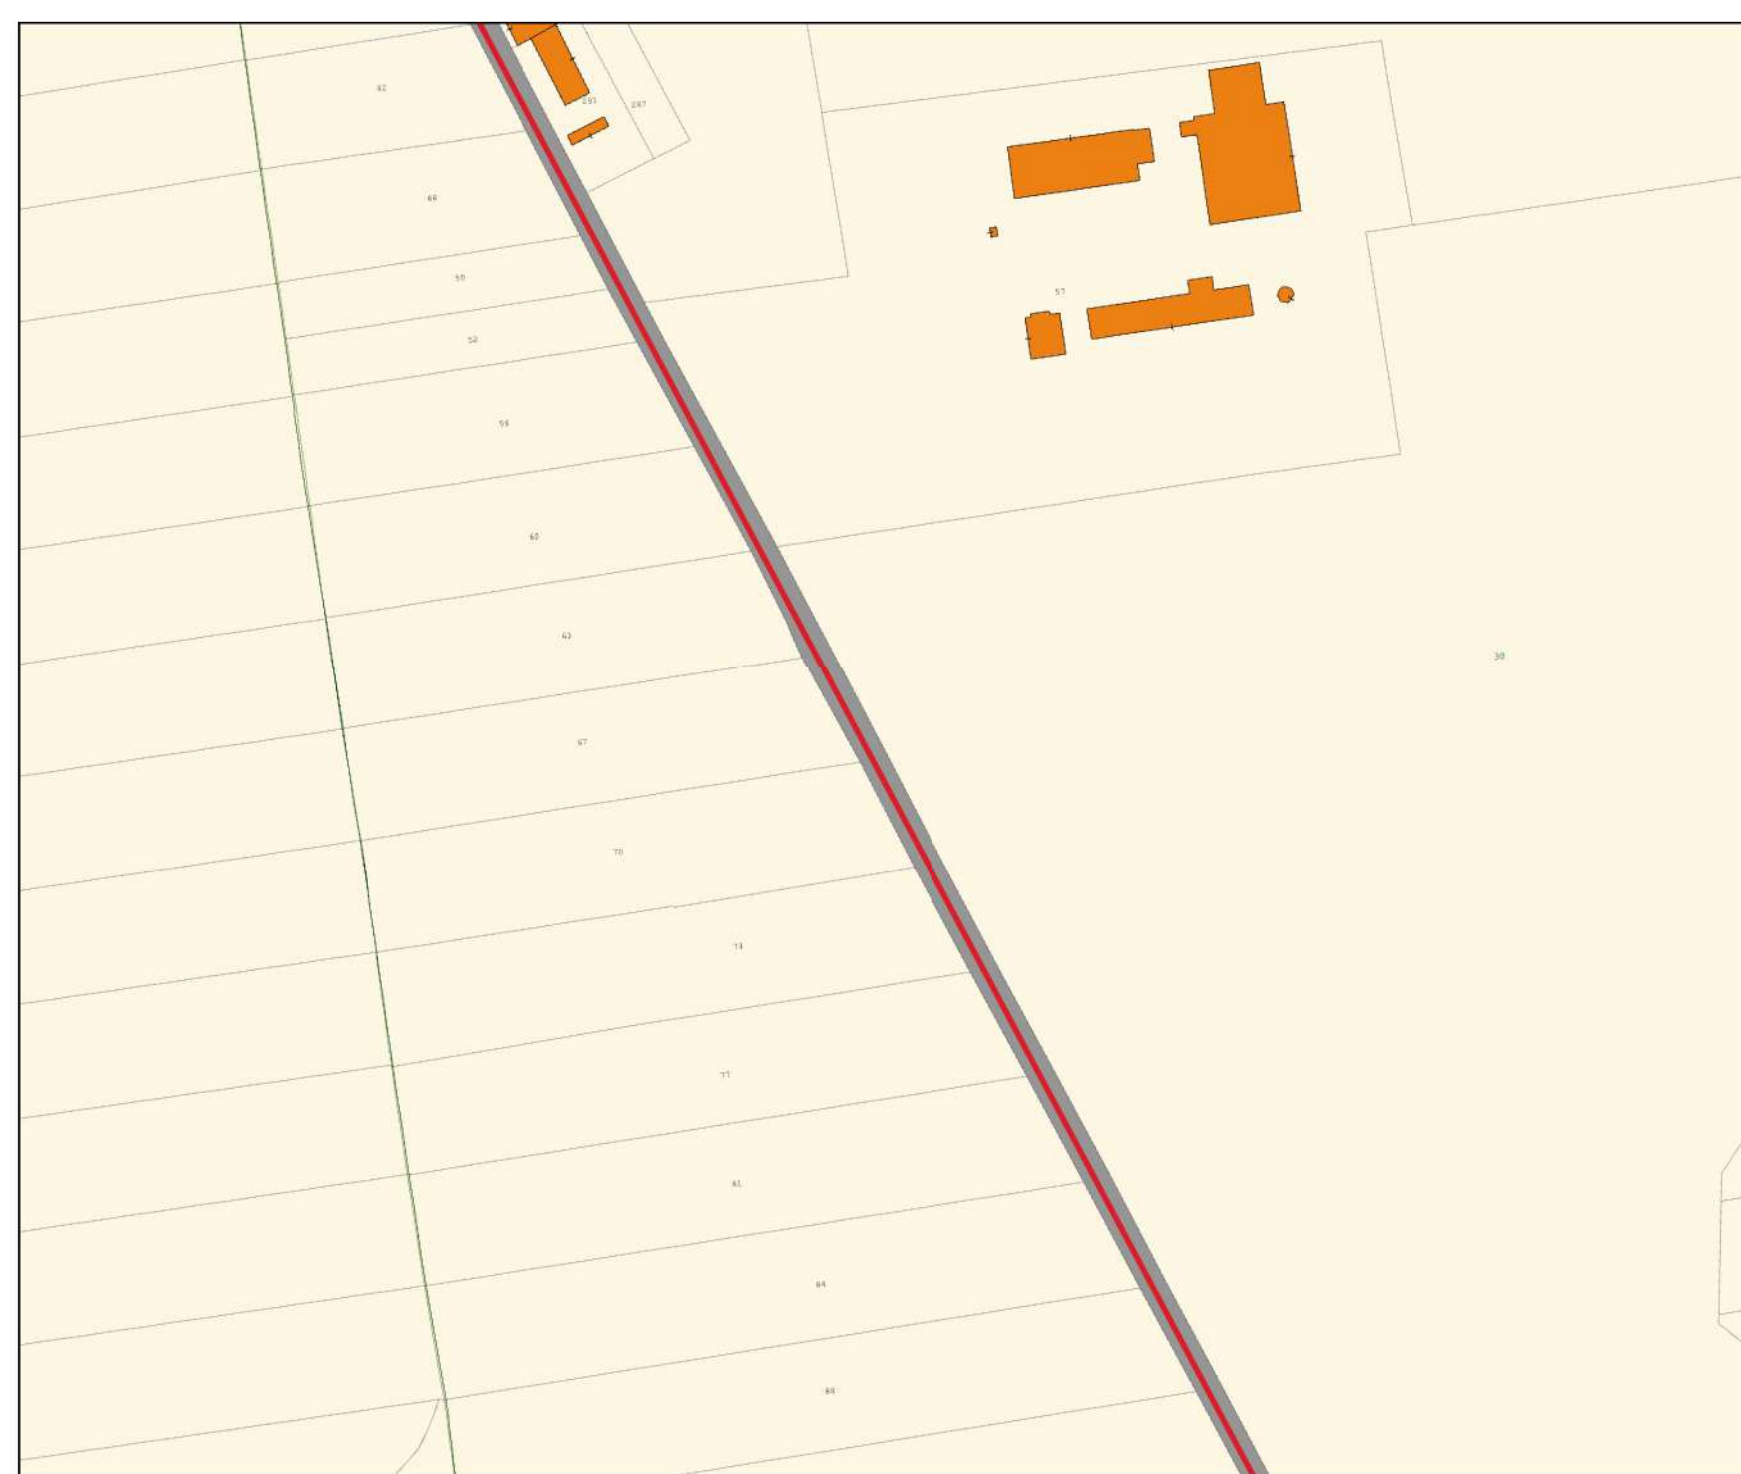

LEGENDA

-  Cavo MT interrato
-  Cavo AT
-  Cabina primaria trasformazione utente
-  Sse
-  Area catastale di impianto fotovoltaico
-  Servitù Mass


INQUADRAMENTO CAVIDOTTI DI CONNESSIONE SCALA 1:2000

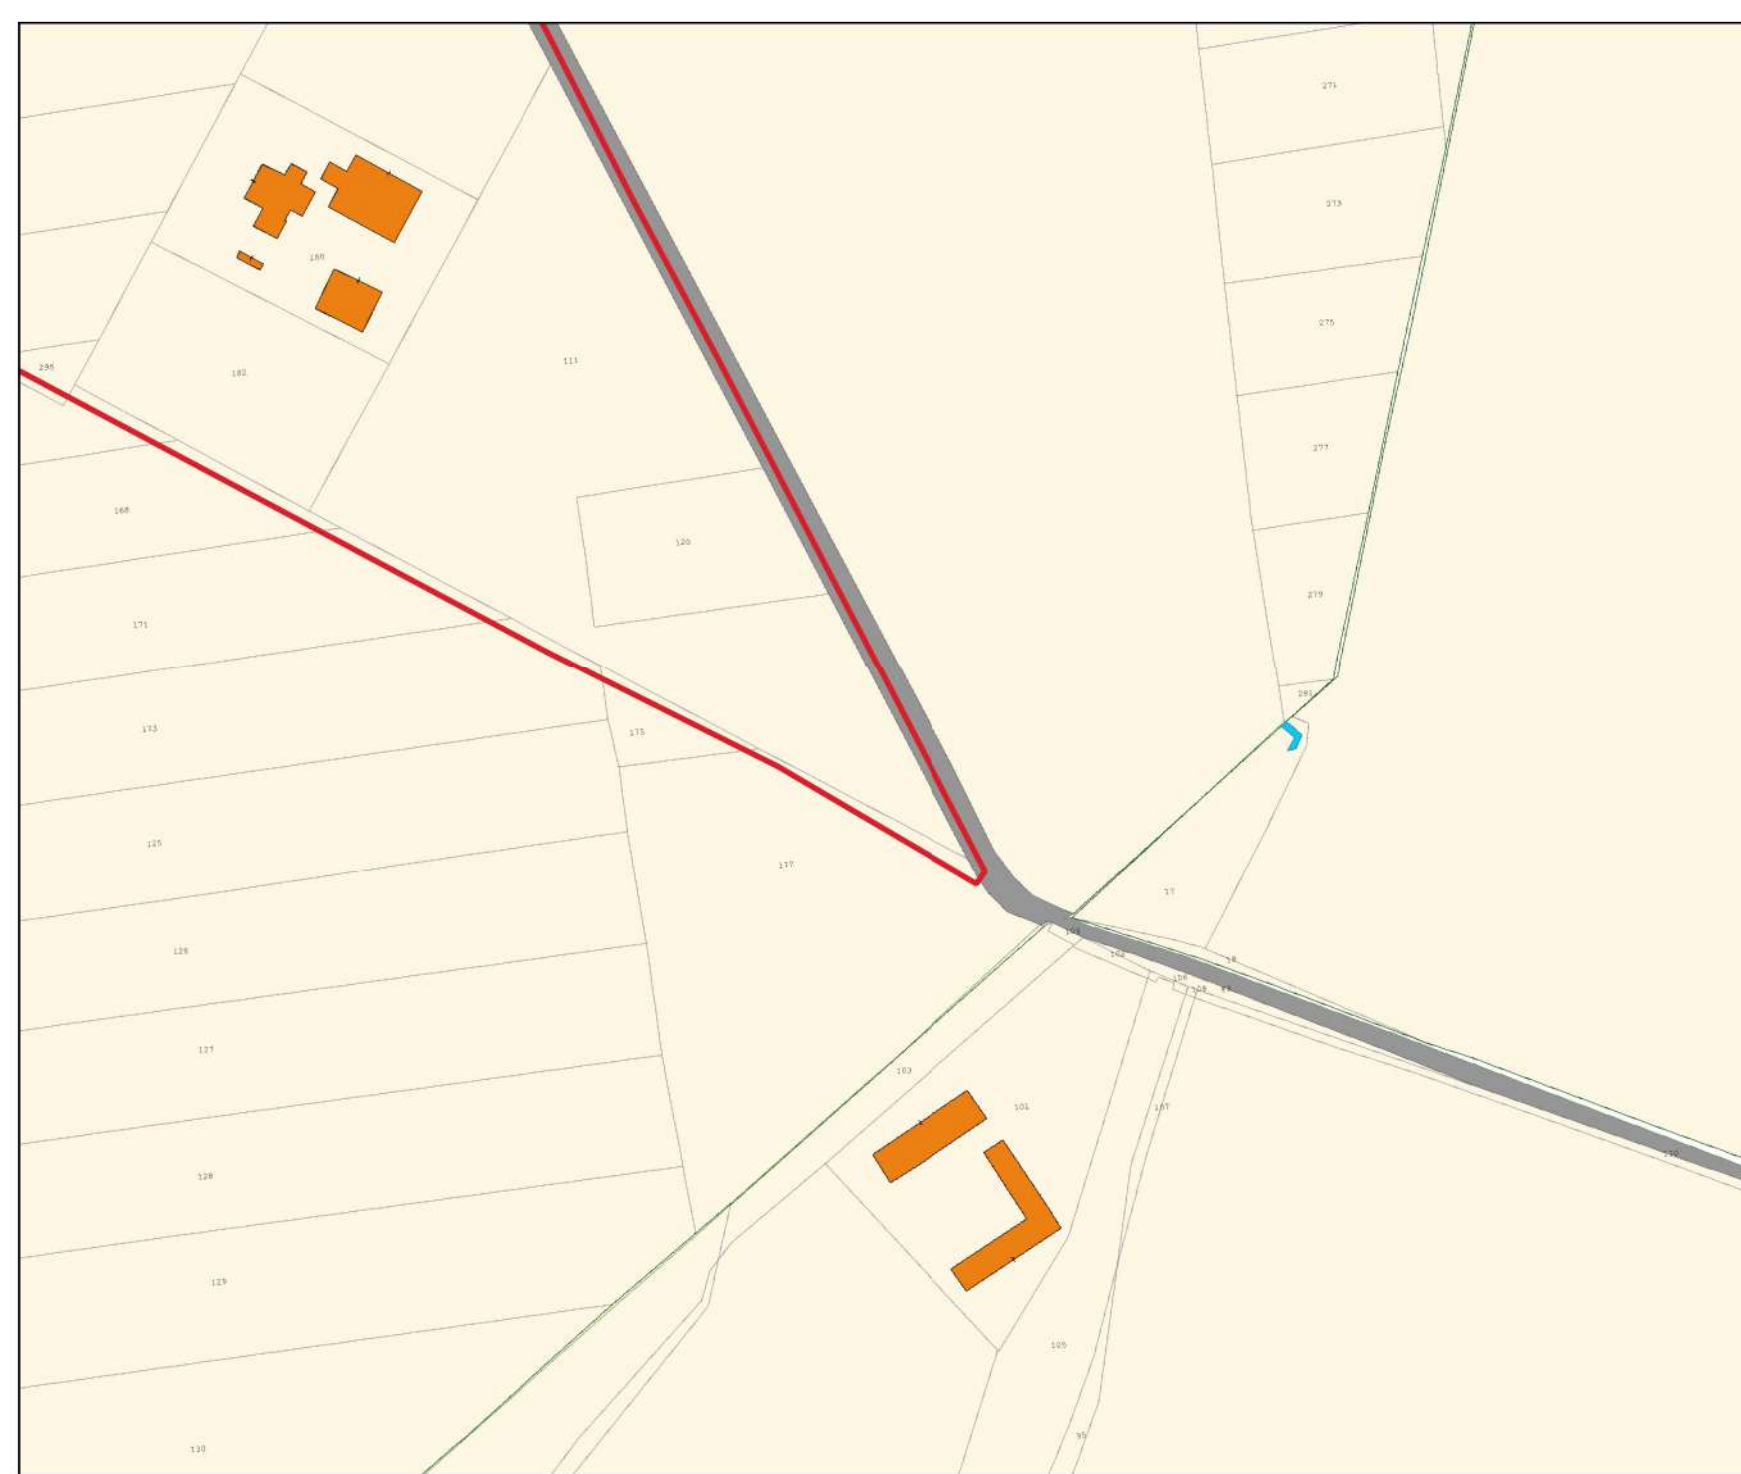

LEGENDA

-  Cavo MT interrato
-  Cavo AT
-  Cabina primaria trasformazione utente
-  Sse
-  Area catastale di impianto fotovoltaico
-  Servitù Mass


INQUADRAMENTO CAVIDOTTI DI CONNESSIONE SCALA 1:2000

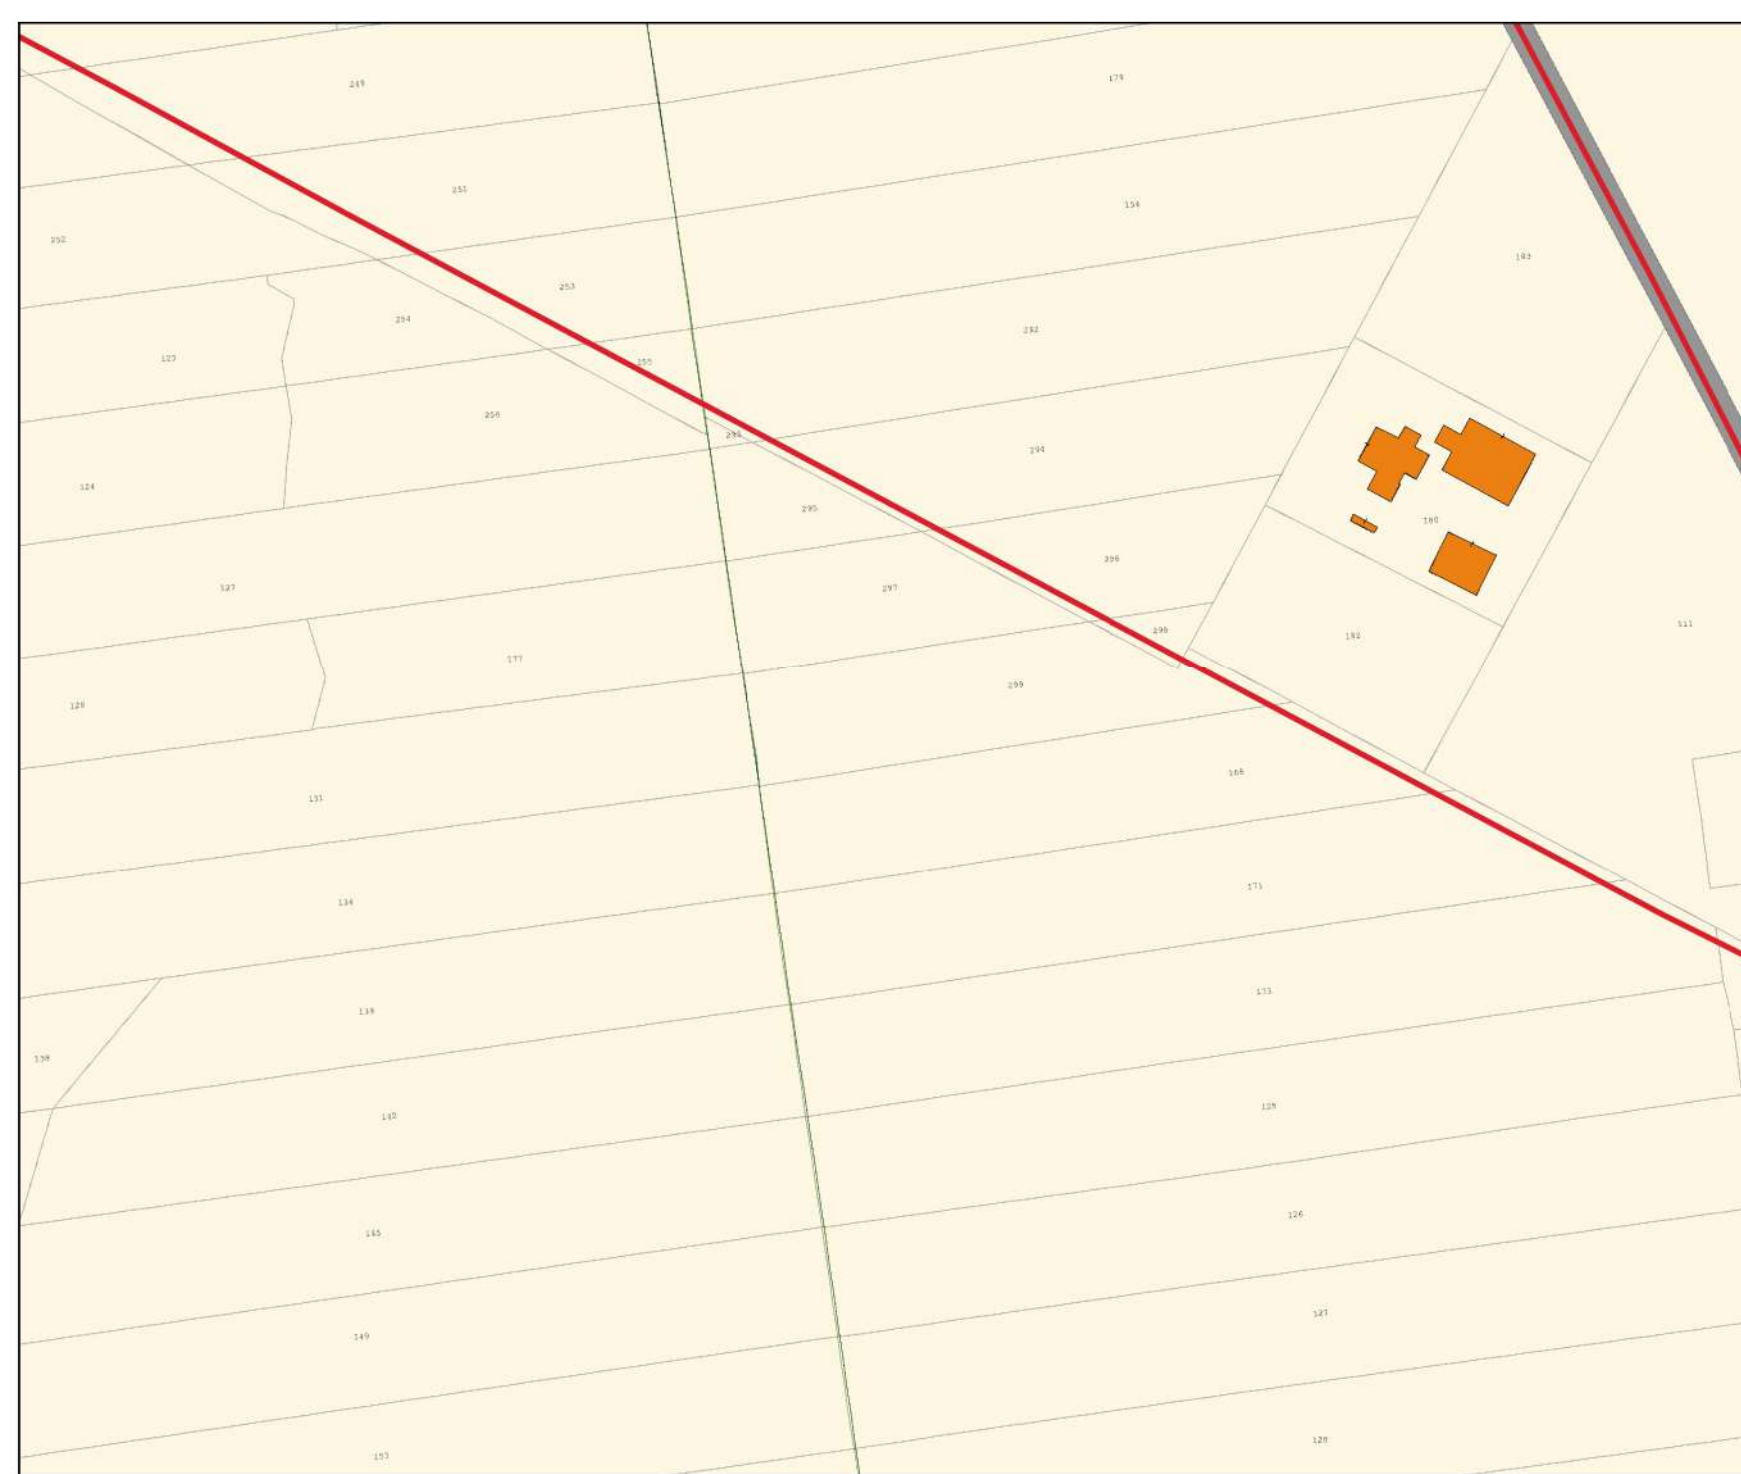

LEGENDA

- Cavo MT interrato
- Cavo AT
- Cabina primaria trasformazione utente
- Sse
- Area catastale di impianto fotovoltaico
- Servitù Mass


INQUADRAMENTO CAVIDOTTI DI CONNESSIONE SCALA 1:2000

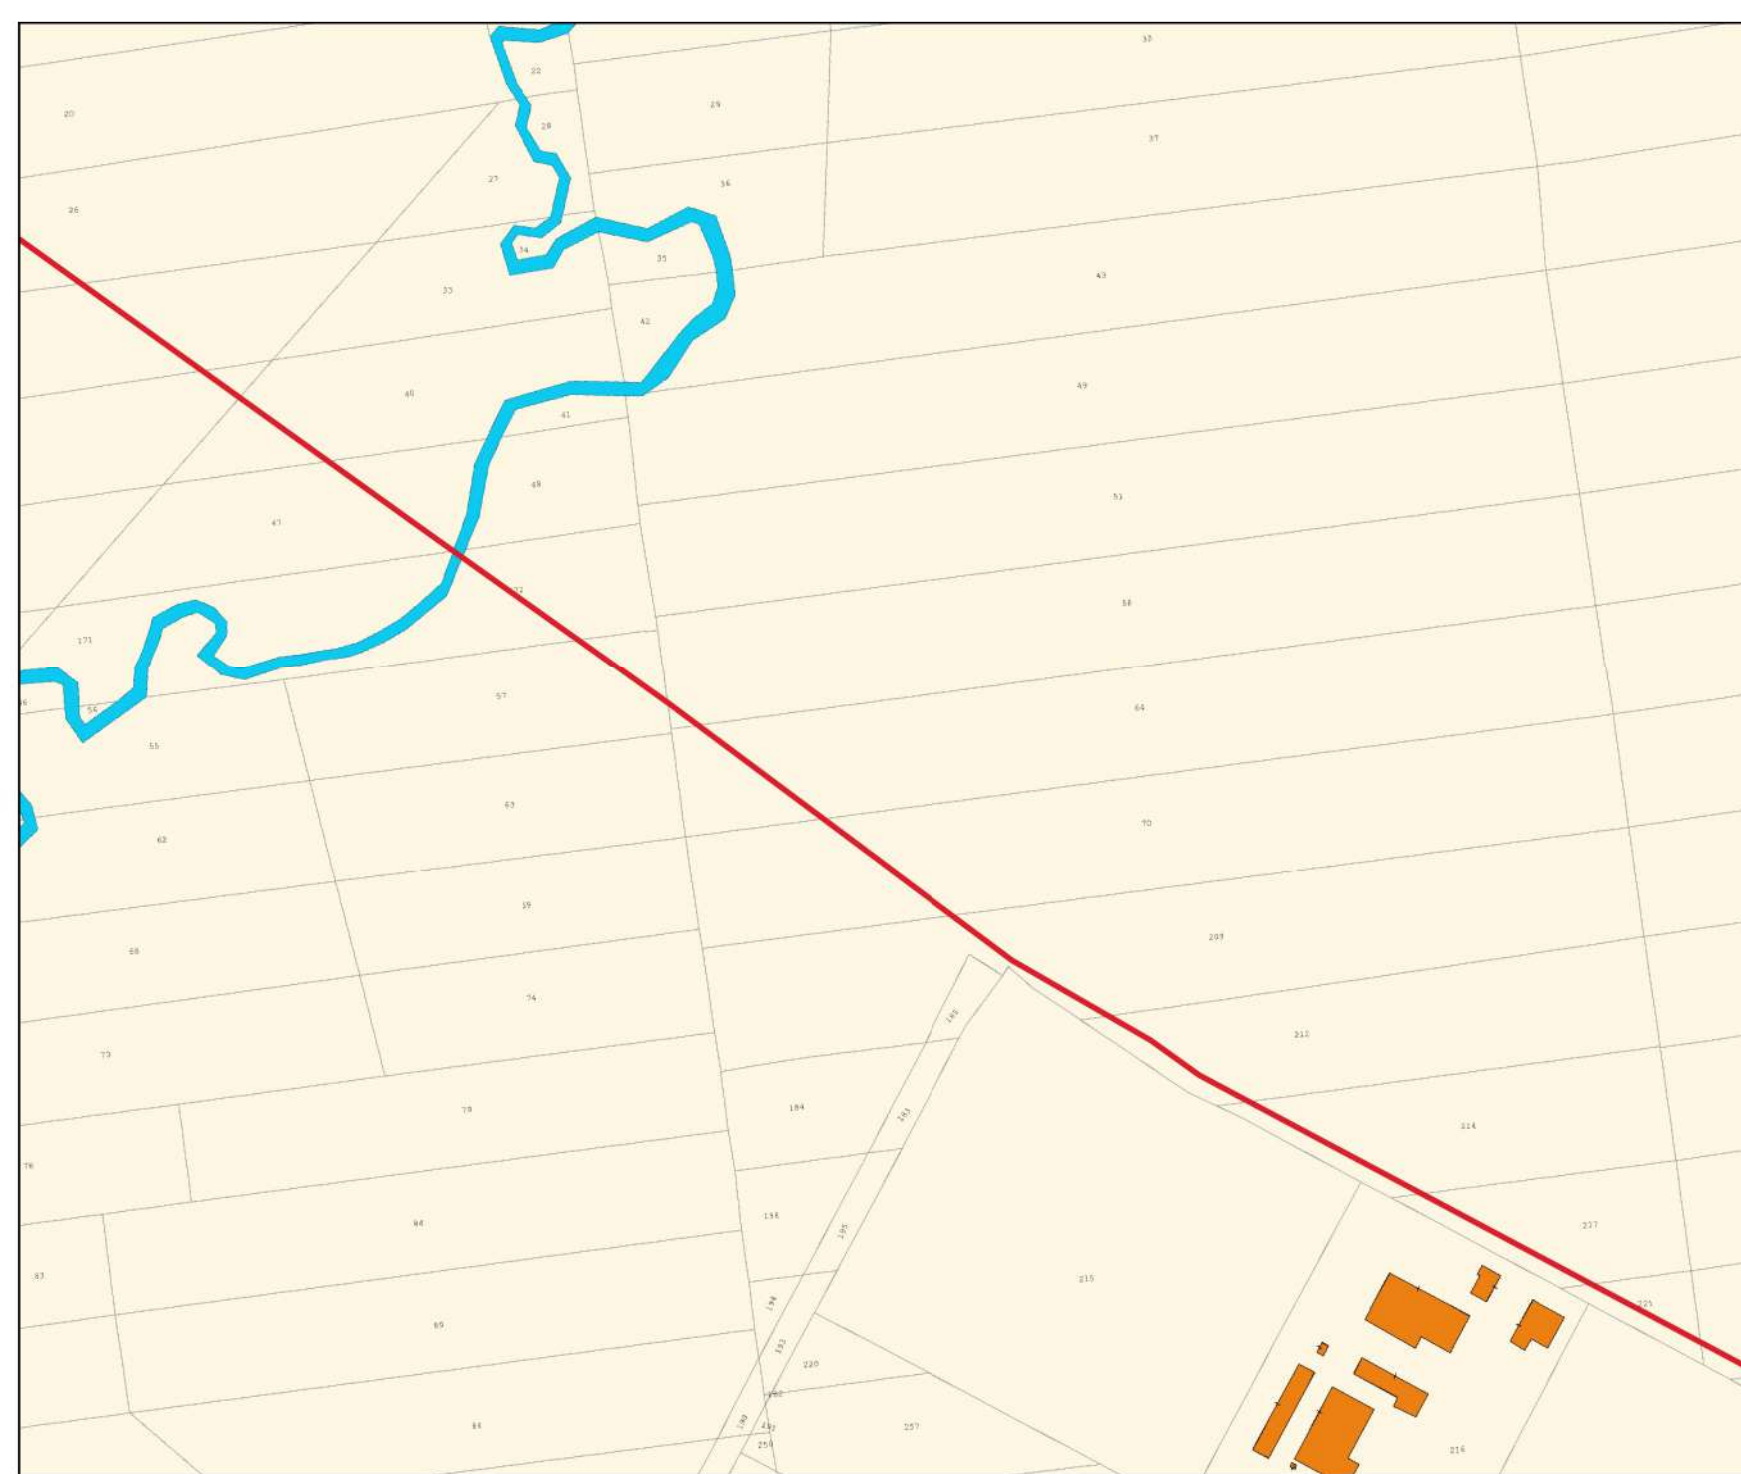

LEGENDA

-  Cavo MT interrato
-  Cavo AT
-  Cabina primaria trasformazione utente
-  Sse
-  Area catastale di impianto fotovoltaico
-  Servitù Mass


INQUADRAMENTO CAVIDOTTI DI CONNESSIONE SCALA 1:2000

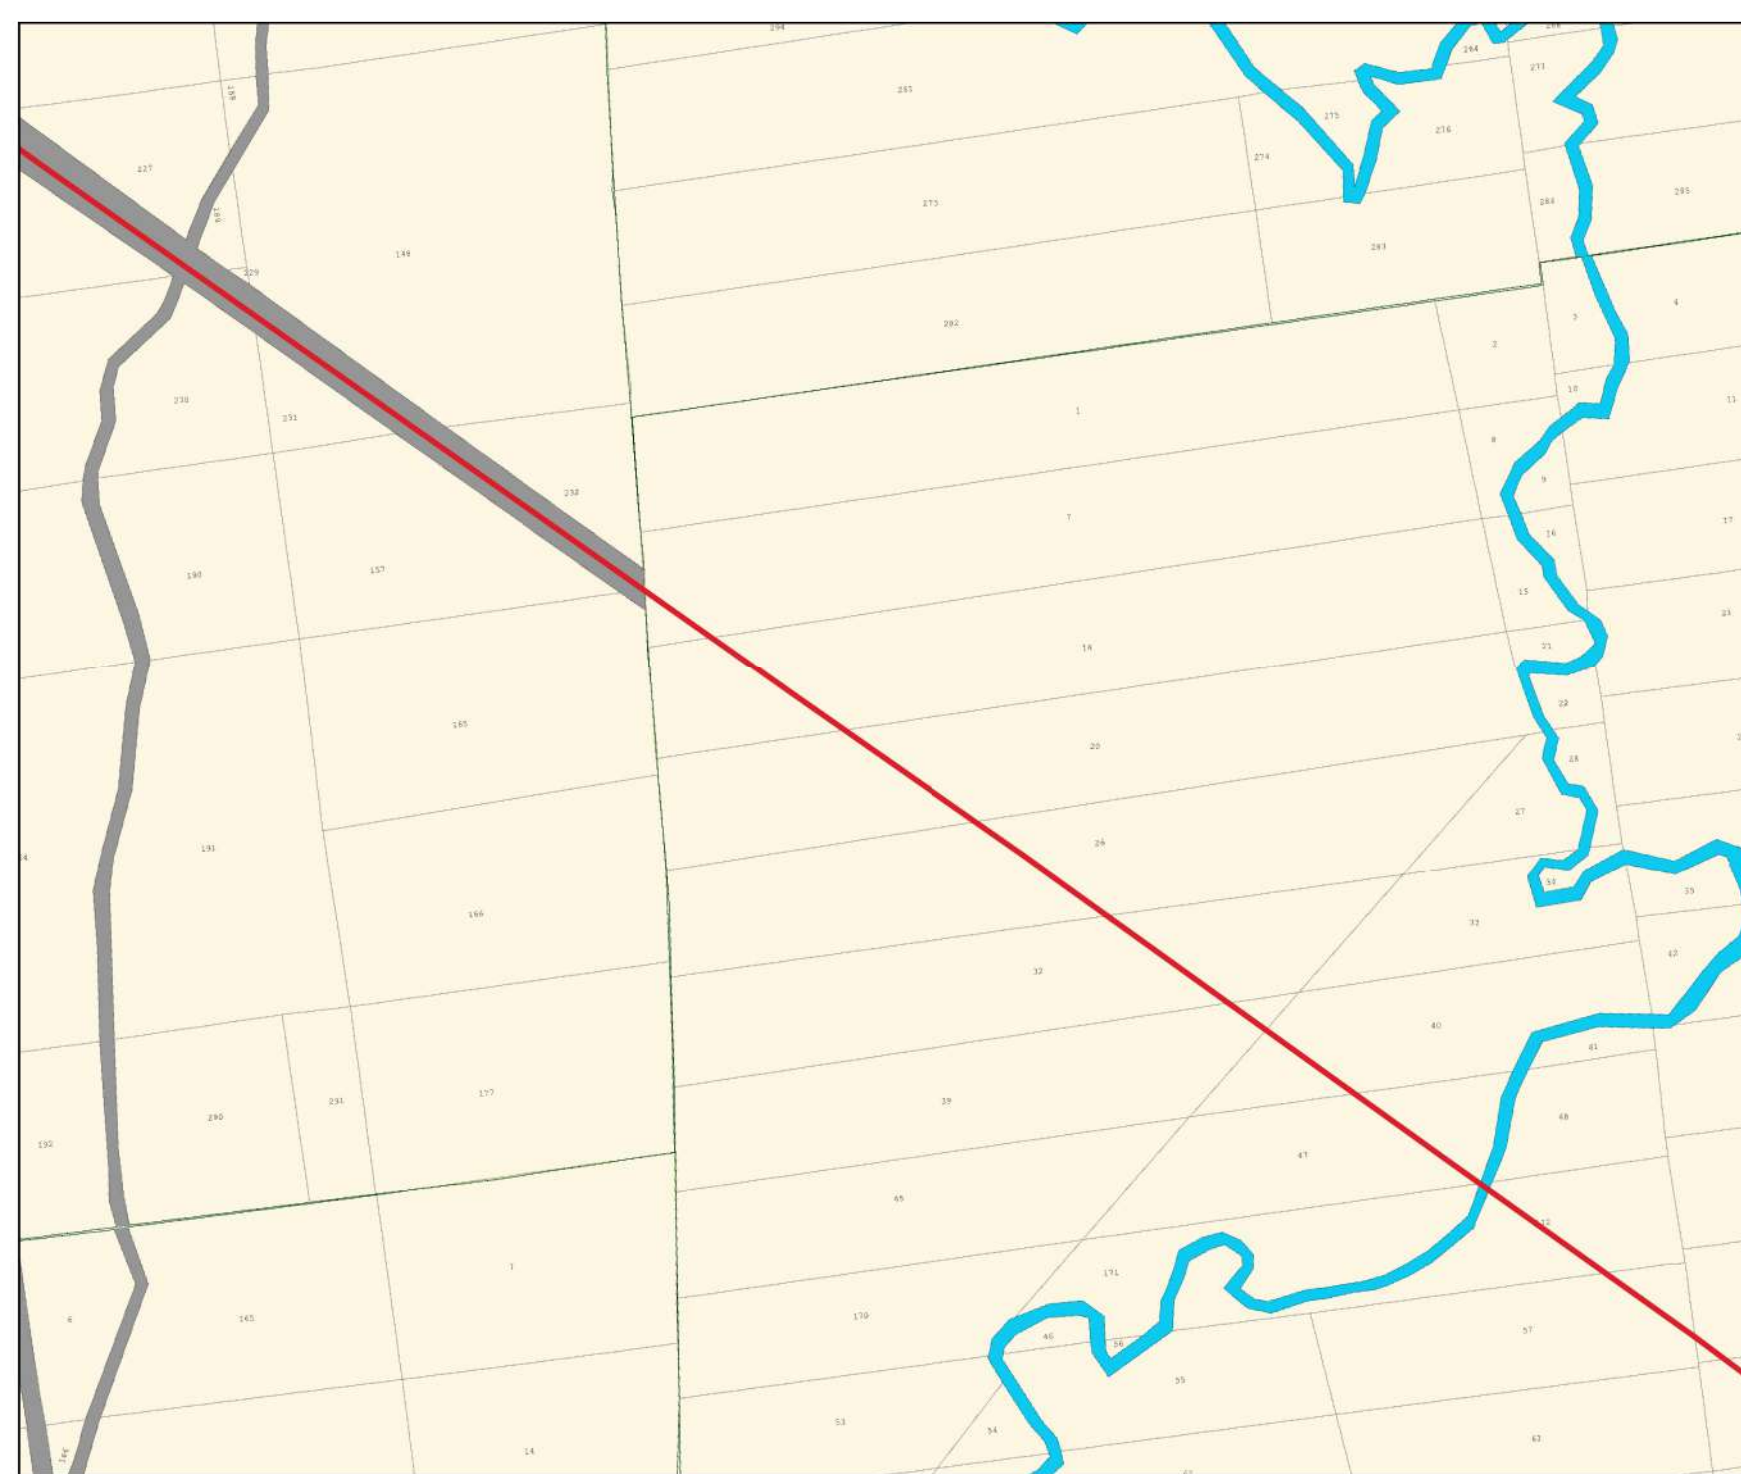

LEGENDA

- Cavo MT interrato
- Cavo AT
- Cabina primaria trasformazione utente
- Sse
- Area catastale di impianto fotovoltaico
- Servitù Mass


INQUADRAMENTO CAVIDOTTI DI CONNESSIONE SCALA 1:2000

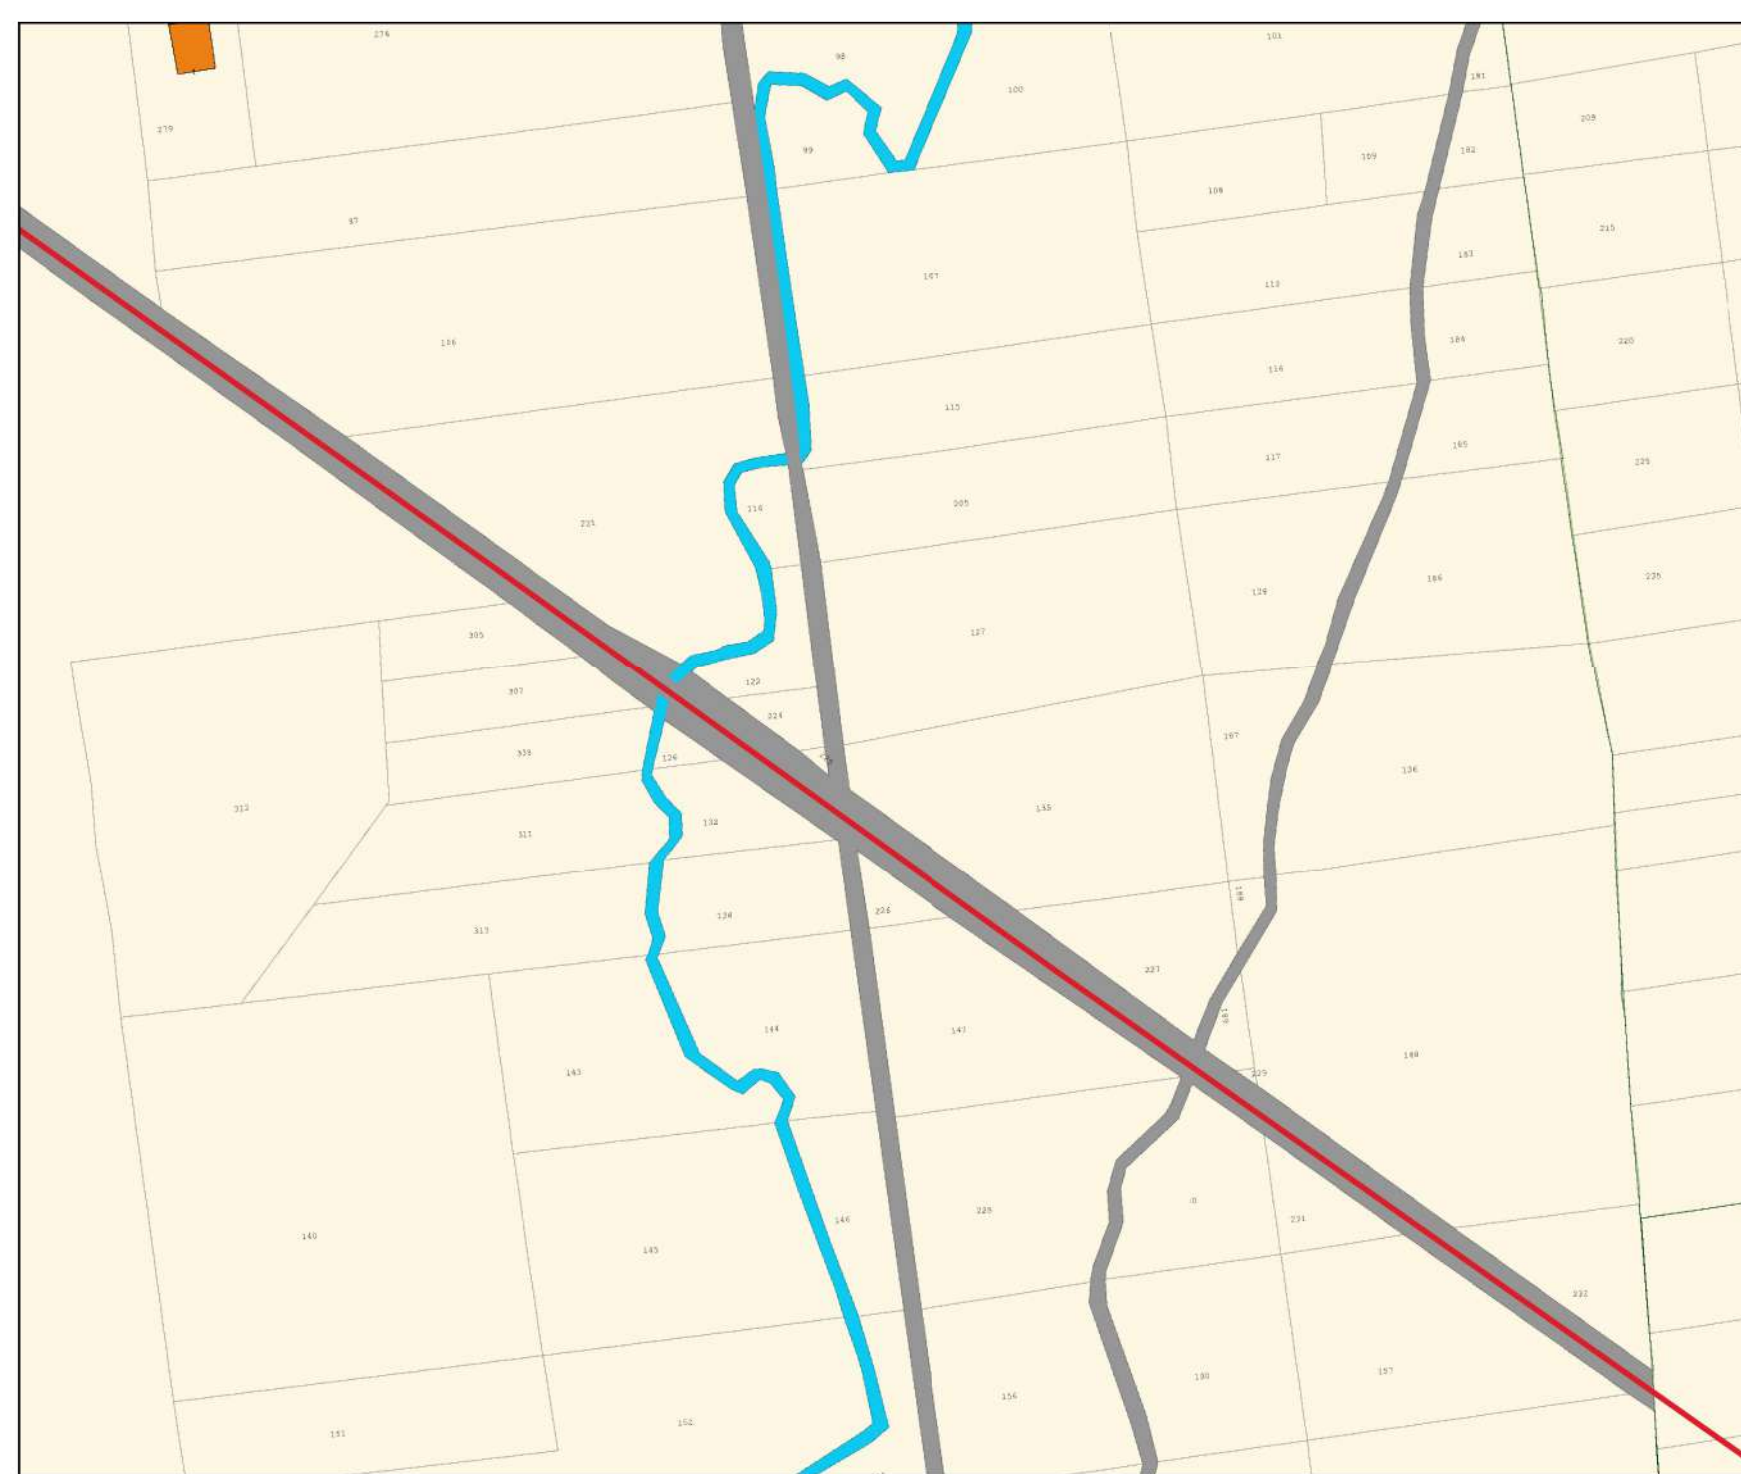

LEGENDA

- Cavo MT interrato
- Cavo AT
- Cabina primaria trasformazione utente
- Sse
- Area catastale di impianto fotovoltaico
- Servitù Mass


INQUADRAMENTO CAVIDOTTI DI CONNESSIONE SCALA 1:2000

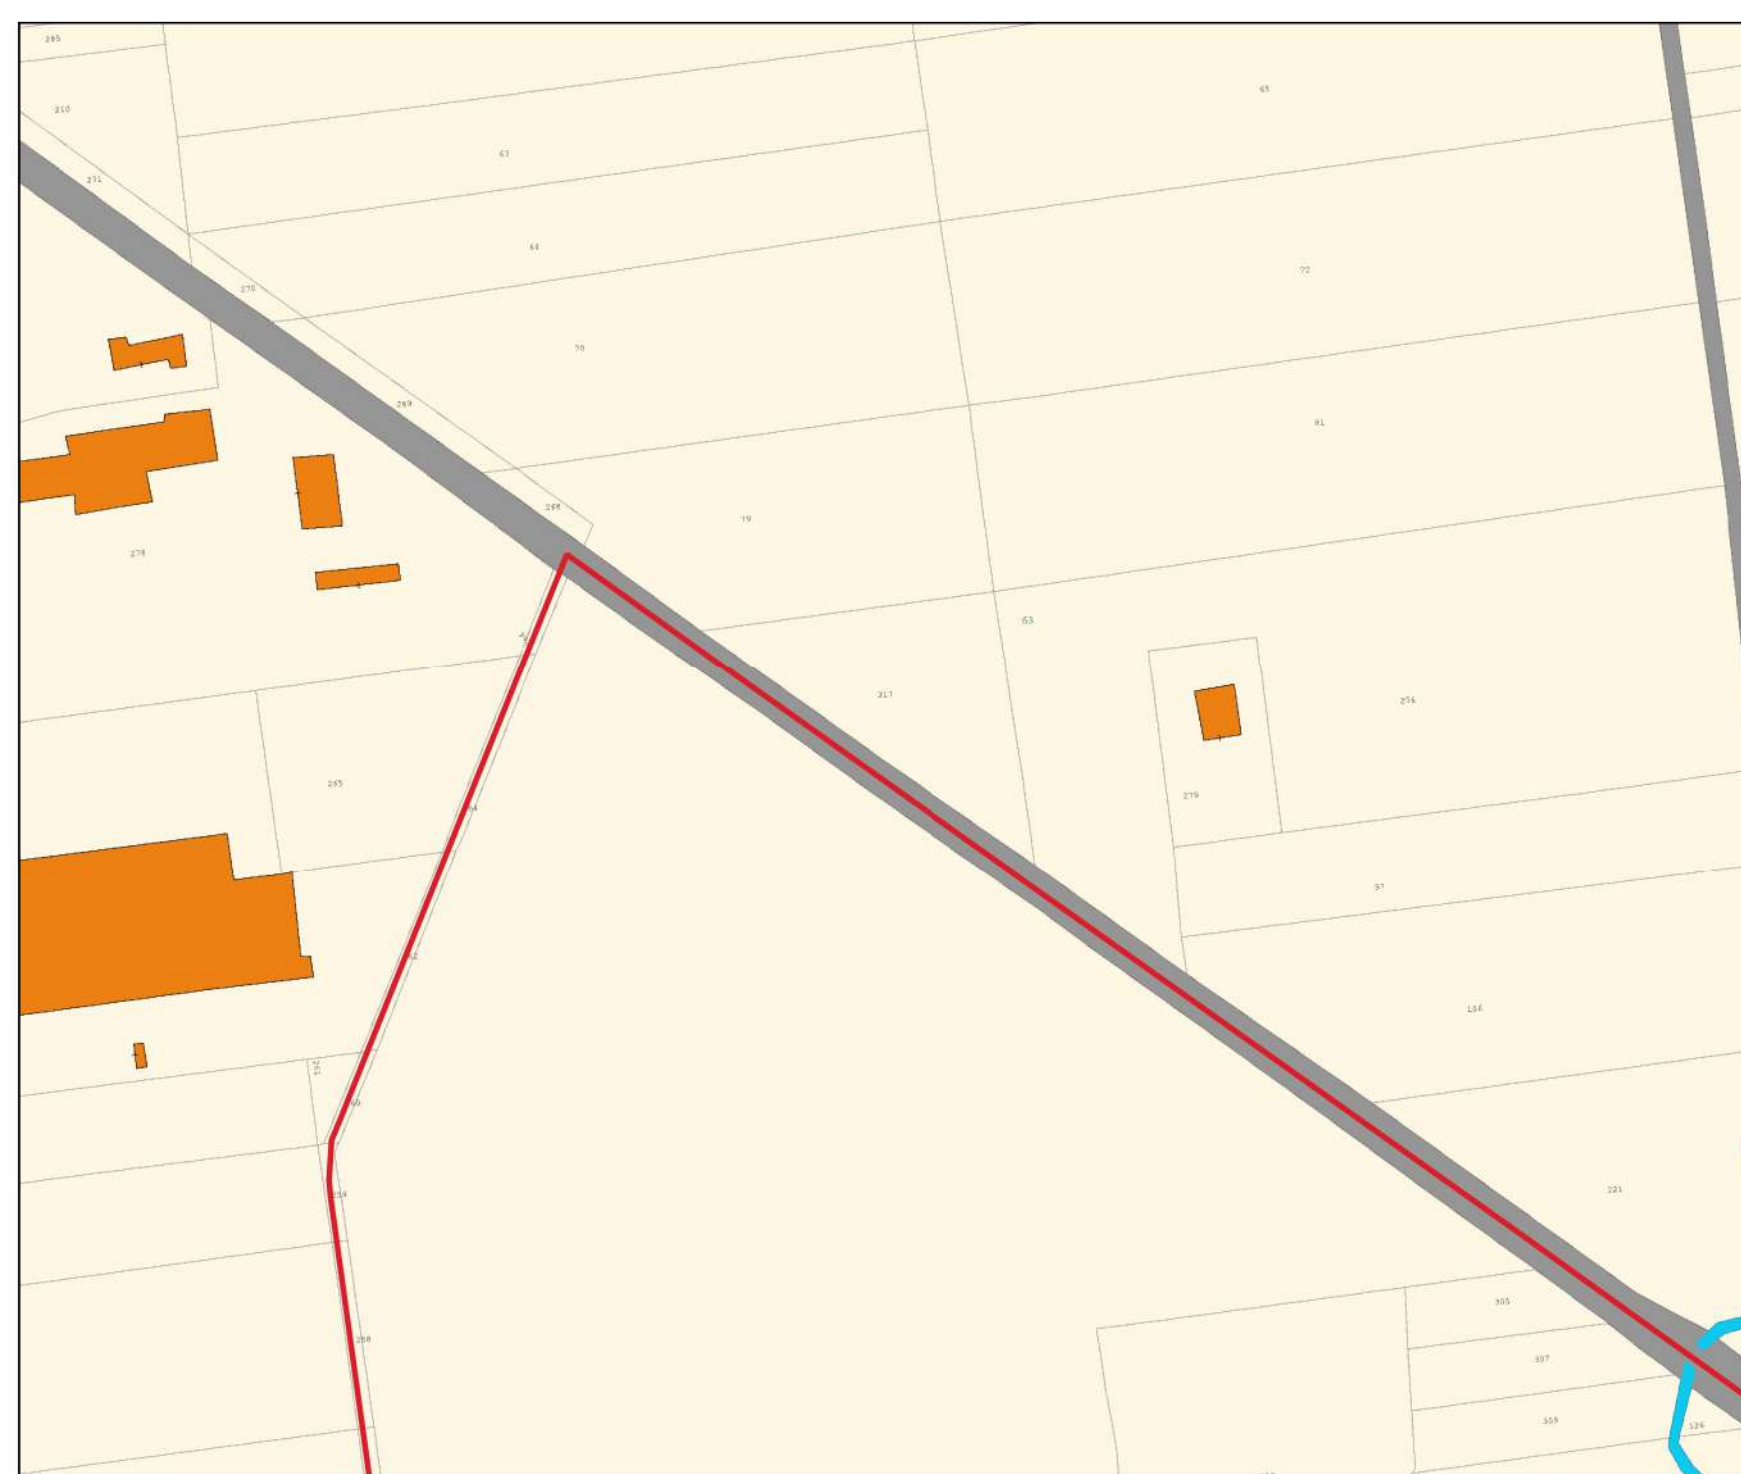

LEGENDA


- Cavo MT interrato
- Cavo AT
- Cabina primaria trasformazione utente
- Sse
- Area catastale di impianto fotovoltaico
- Servitù Mass

INQUADRAMENTO CAVIDOTTI DI CONNESSIONE SCALA 1:2000

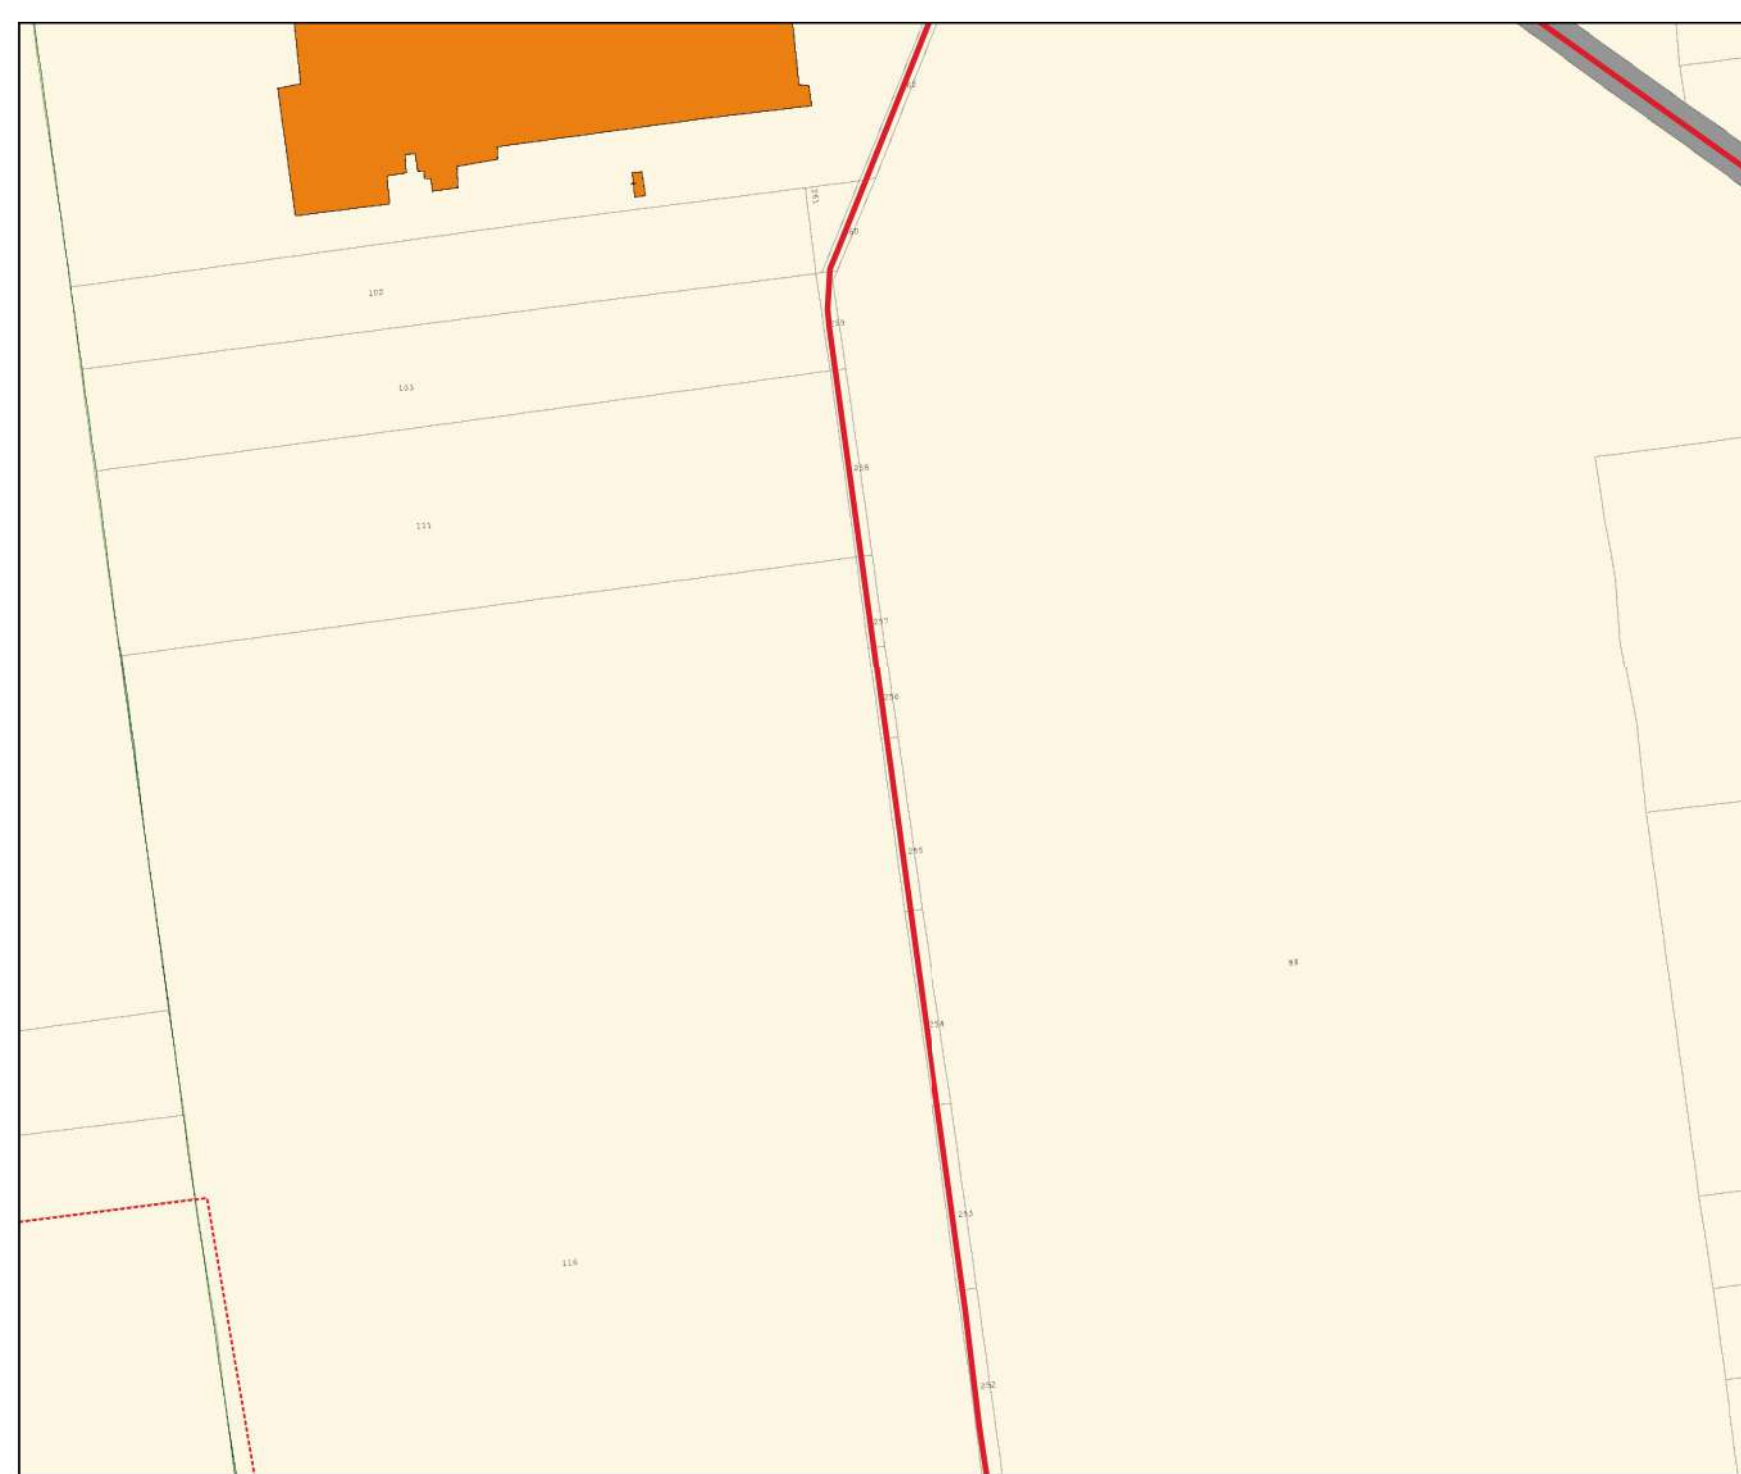

LEGENDA

- Cavo MT interrato
- Cavo AT
- Cabina primaria trasformazione utente
- Sse
- Area catastale di impianto fotovoltaico
- Servitù Mass

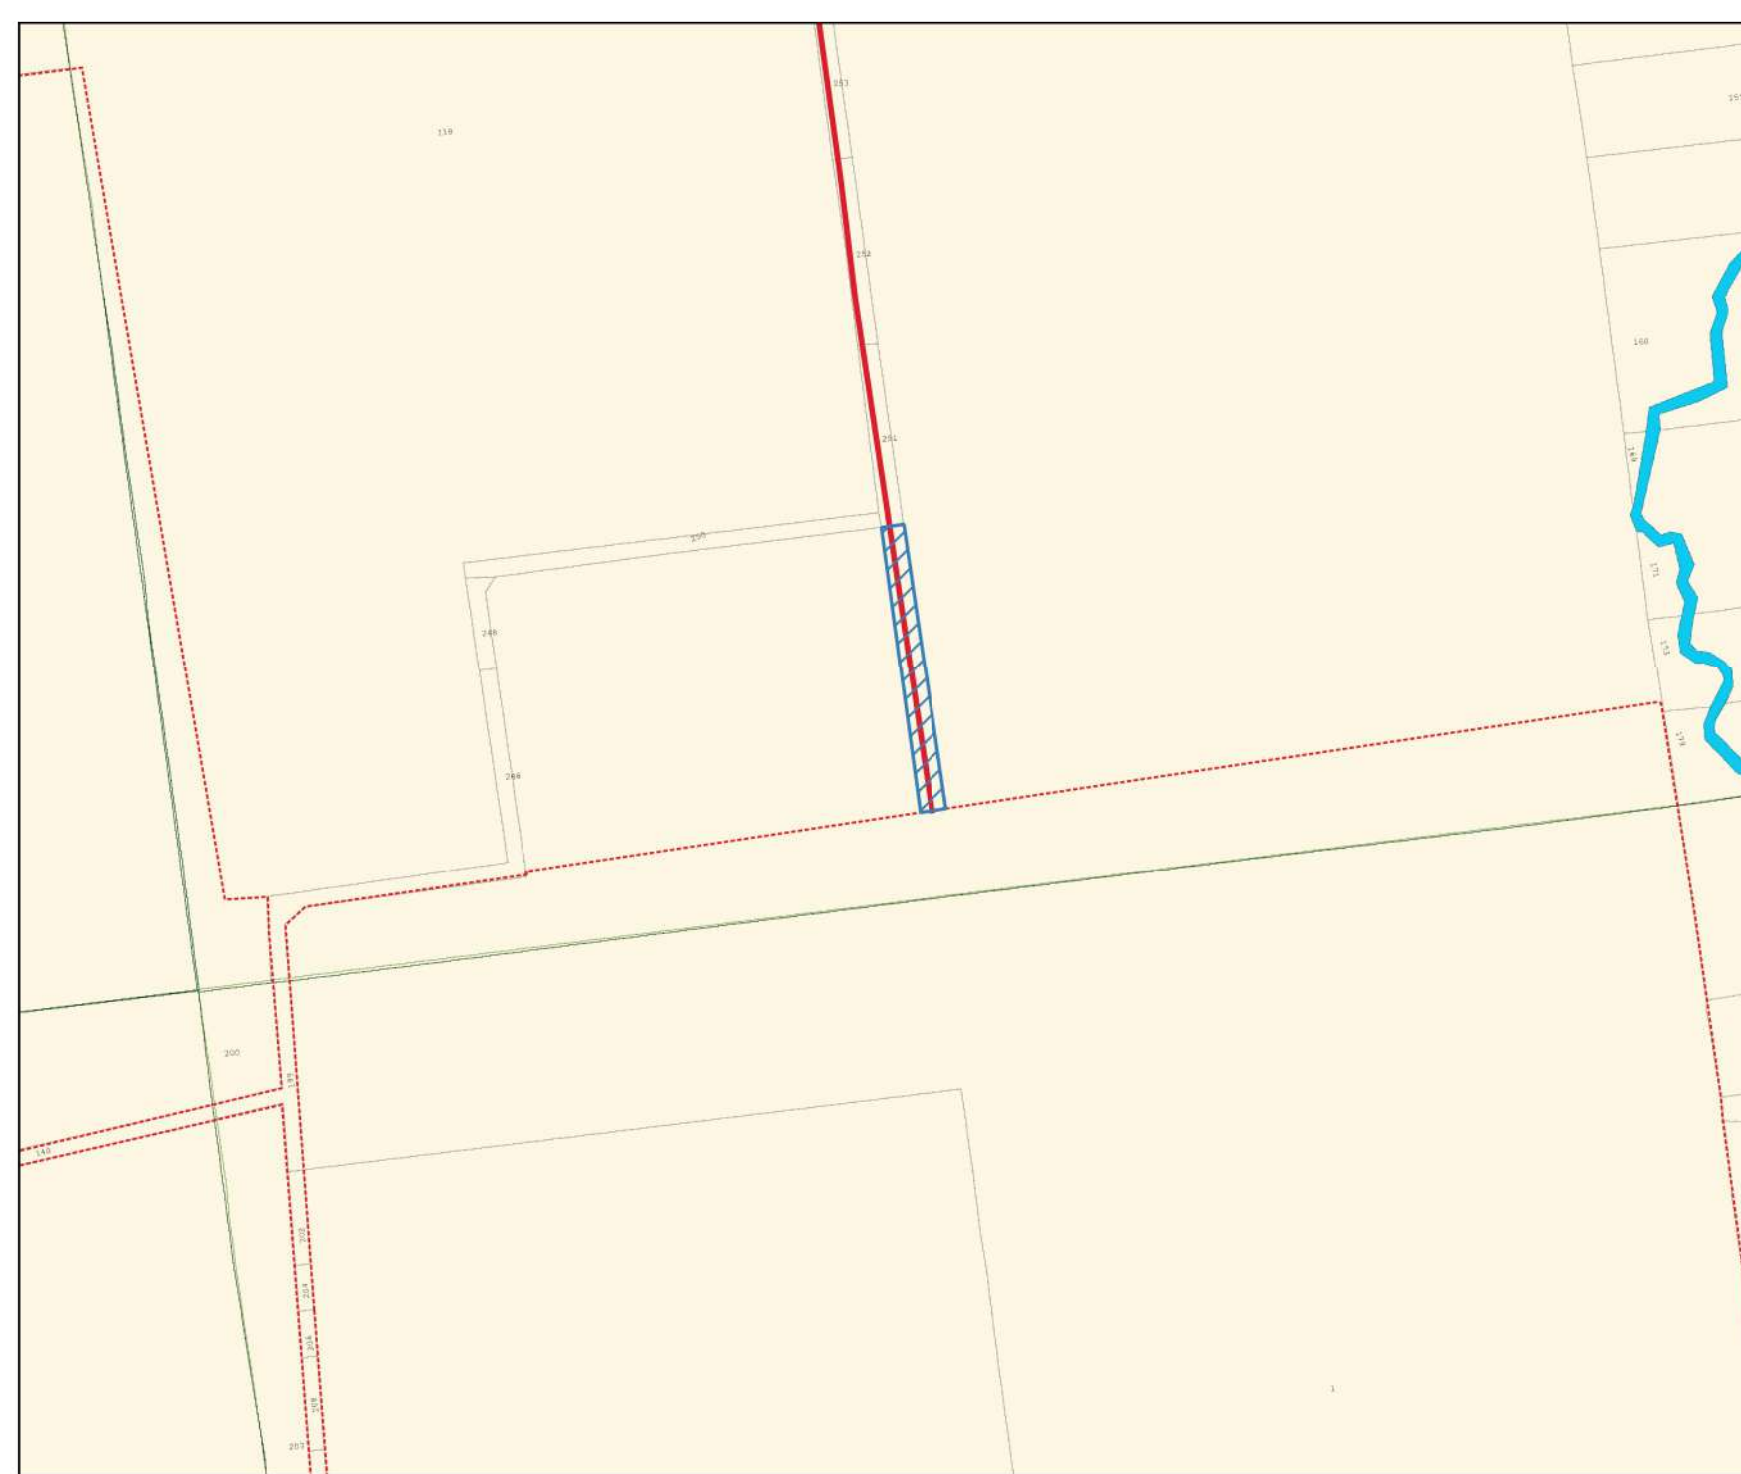

LEGENDA

- Cavo MT interrato
- Cavo AT
- Cabina primaria trasformazione utente
- Sse
- Area catastale di impianto fotovoltaico
- Servitù Mass

INQUADRAMENTO CAVIDOTTI DI CONNESSIONE SCALA 1:2000