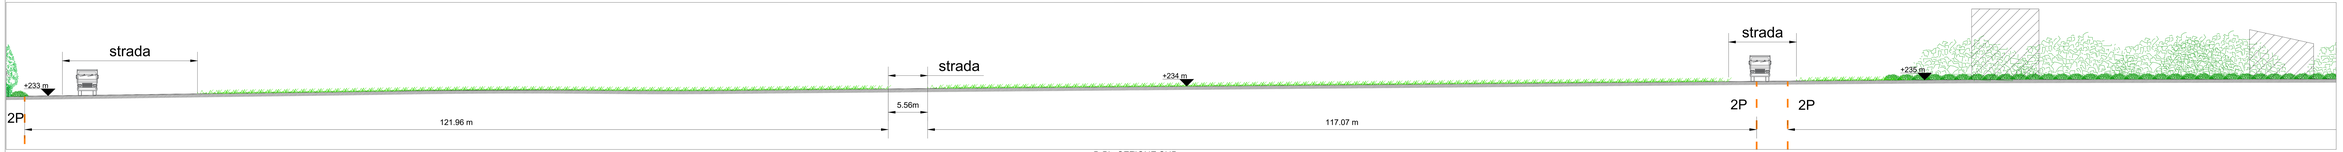

B-B' SEZIONE SUD
scala 1:200

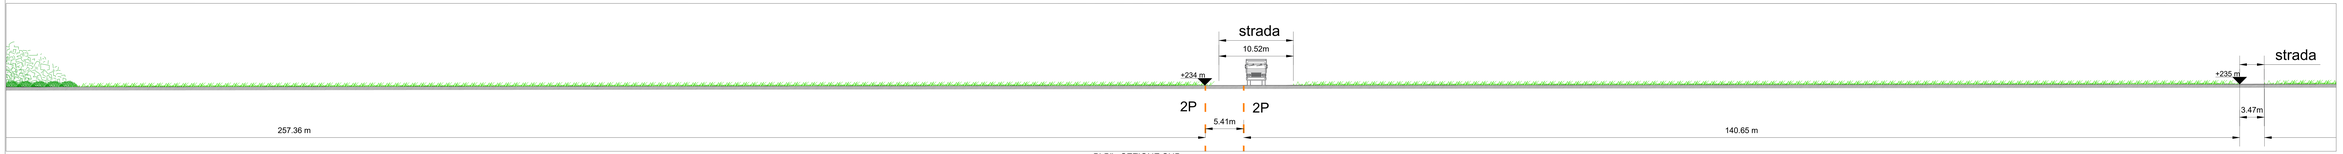

B'-B" SEZIONE SUD
scala 1:200

B"-B"' SEZIONE SUD
scala 1:200

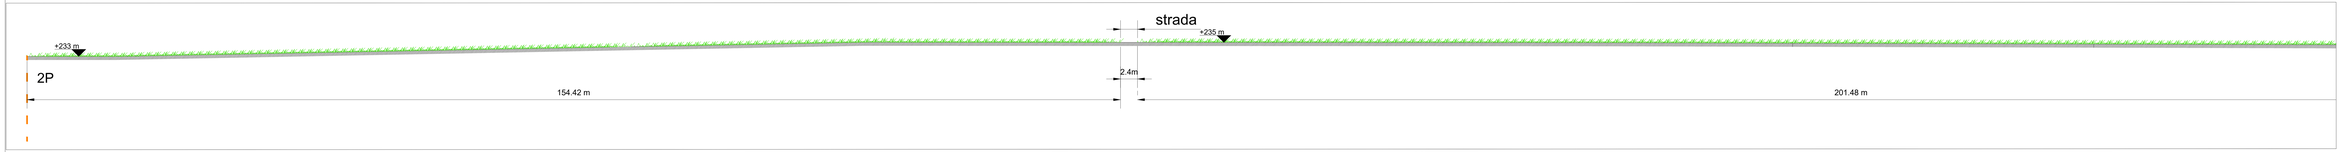

A-A' SEZIONE EST
scala 1:200

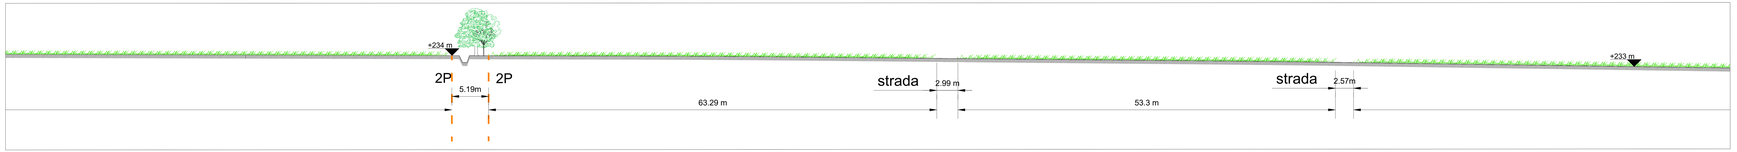

A'-A" SEZIONE EST
scala 1:200

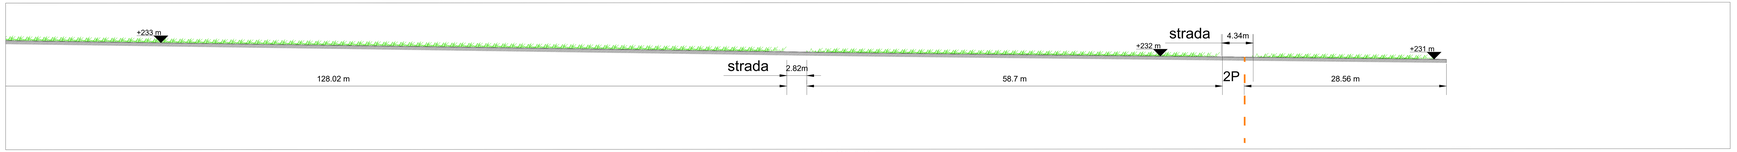

A"-A"' SEZIONE EST
scala 1:200

KEY PLAN

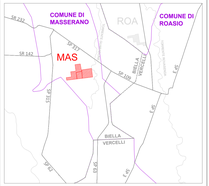

LEGENDA

Area di proprietà

REGIONE PIEMONTE

Provincia di Biella
Comune di Masserano

FATTORIA SOLARE DEL PRINCIPE
Provvedimento Autorizzativo Unico Regionale
FER - SVILUPPO FOTOVOLTAICO

COORDINAMENTO GENERALE

REN Solar srl
Renewable Energy
Rhi Solar Dist Srl
P.IVA 0289730397

PROGETTISTA

LUCA MENCI
Architetto

Arch. Luca Menci
mail:lucamenci@studiomenci.com

PROPONENTE

REN 180 SRL
Salita Santa Caterina 21 - 16123 Genova
mail: ren180@pec.it
P.IVA: 02690880994

OGGETTO

Sezioni ambiental MAS

ELABORATO	PARAGRAFO
3.5	3 - DESCRIZIONE DELL'OPERA

CODICE ELABORATO
MR-3.5-MAS-DO-0

DATA	SCALA	FORMATO
17/07/2021	1:4000 - 1:200	A0+3

REDATTO DA	APPROVATO DA
Kimia Kamali	Luca Menci

TIMBRI E FIRME

Progettista	Consulenza Ambientale
LUCA MENCI Architetto	ARETIUM ORDINE DEGLI INGEGNERI DELLA PROVINCIA DI GENOVA Ingegnere Nadia Ferrigno

REN 180 S.r.l.
Salita Santa Caterina 21
(Firmato digitalmente)