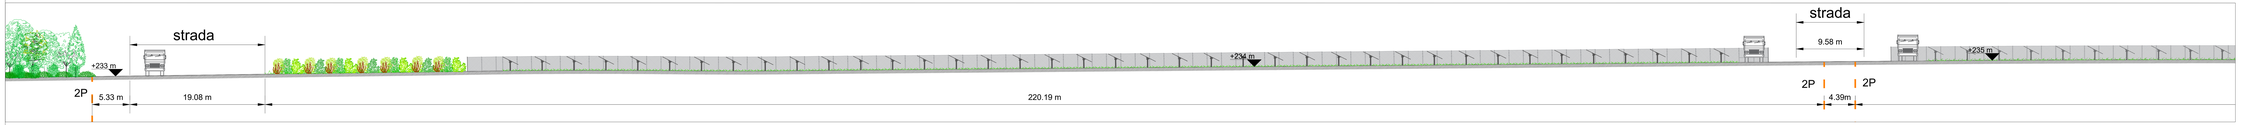

B-B' SEZIONE SUD
scala 1:200

B'-B" SEZIONE SUD
scala 1:200

B"-B"' SEZIONE SUD
scala 1:200

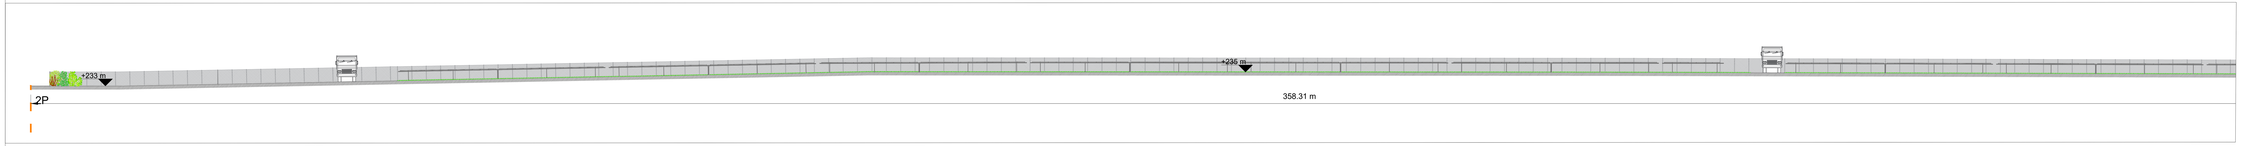

A-A' SEZIONE EST
scala 1:200

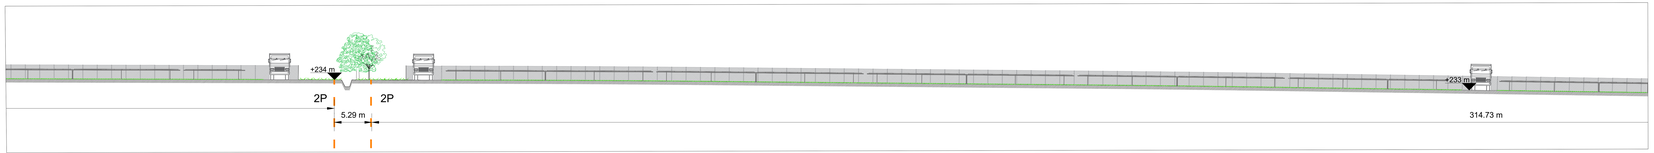

A'-A" SEZIONE EST
scala 1:200

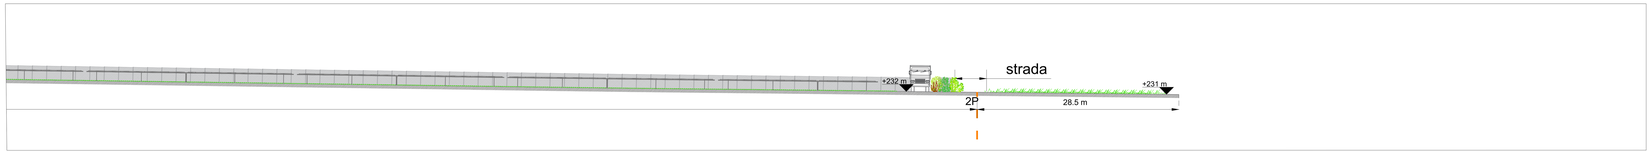

A"-A"' SEZIONE EST
scala 1:200

KEY PLAN

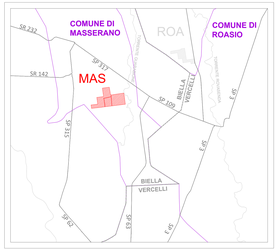

LEGENDA

- Area di proprietà
- Recinzione e accessi
- Viabilità interna
- Opere di mitigazione cfr elaborato "7.Opere di mitigazione ambientale"
- Tracker
- Cabine inverter
- Control room
- Cabina utente
- Cabina storage
- Volume tecnico

REGIONE PIEMONTE
Provincia di Biella
Comune di Masserano

FATTORIA SOLARE DEL PRINCIPE
Provvedimento Autorizzativo Unico Regionale
FER - SVILUPPO FOTOVOLTAICO

COORDINAMENTO GENERALE
REN Solar Renewable Energy
REN SOLAR ONE SRL
STUDIO ASSOCIATO

PROGETTISTA
ORDINE DEGLI ARCHITETTI PIANIFICATORI PAESAGGISTI E CONSERVATORI DELLA PROVINCIA DI TORINO
Arch. Luca Menci
mail:lucamenci@studiomenci.com

PROPONENTE
REN 100 SRL
Salita Santa Caterina 2/1 - 16123 Genova
mail: ren100@pec.it
P.IVA: 02699080904

OGGETTO
Sezioni ambientali di progetto MAS

ELABORATO	PARAGRAFO
3.13	3 - DESCRIZIONE DELL'OPERA

CODICE ELABORATO
RR-3.13-MAS-00-0

DATA	SCALA	FORMATO
17/07/2021	1:4000 - 1:200	A0+3

REDATTO DA	APPROVATO DA
Kimia Kamali	Luca Menci

TIMBRI E FIRME

Progettista	Consulenza Ambientale
ORDINE DEGLI ARCHITETTI PIANIFICATORI PAESAGGISTI E CONSERVATORI DELLA PROVINCIA DI TORINO	ORDINE DEGLI ARCHITETTI PIANIFICATORI PAESAGGISTI E CONSERVATORI DELLA PROVINCIA DI TORINO

REN 100 S.r.l.
Marco Tavasia
(Firmato digitalmente)