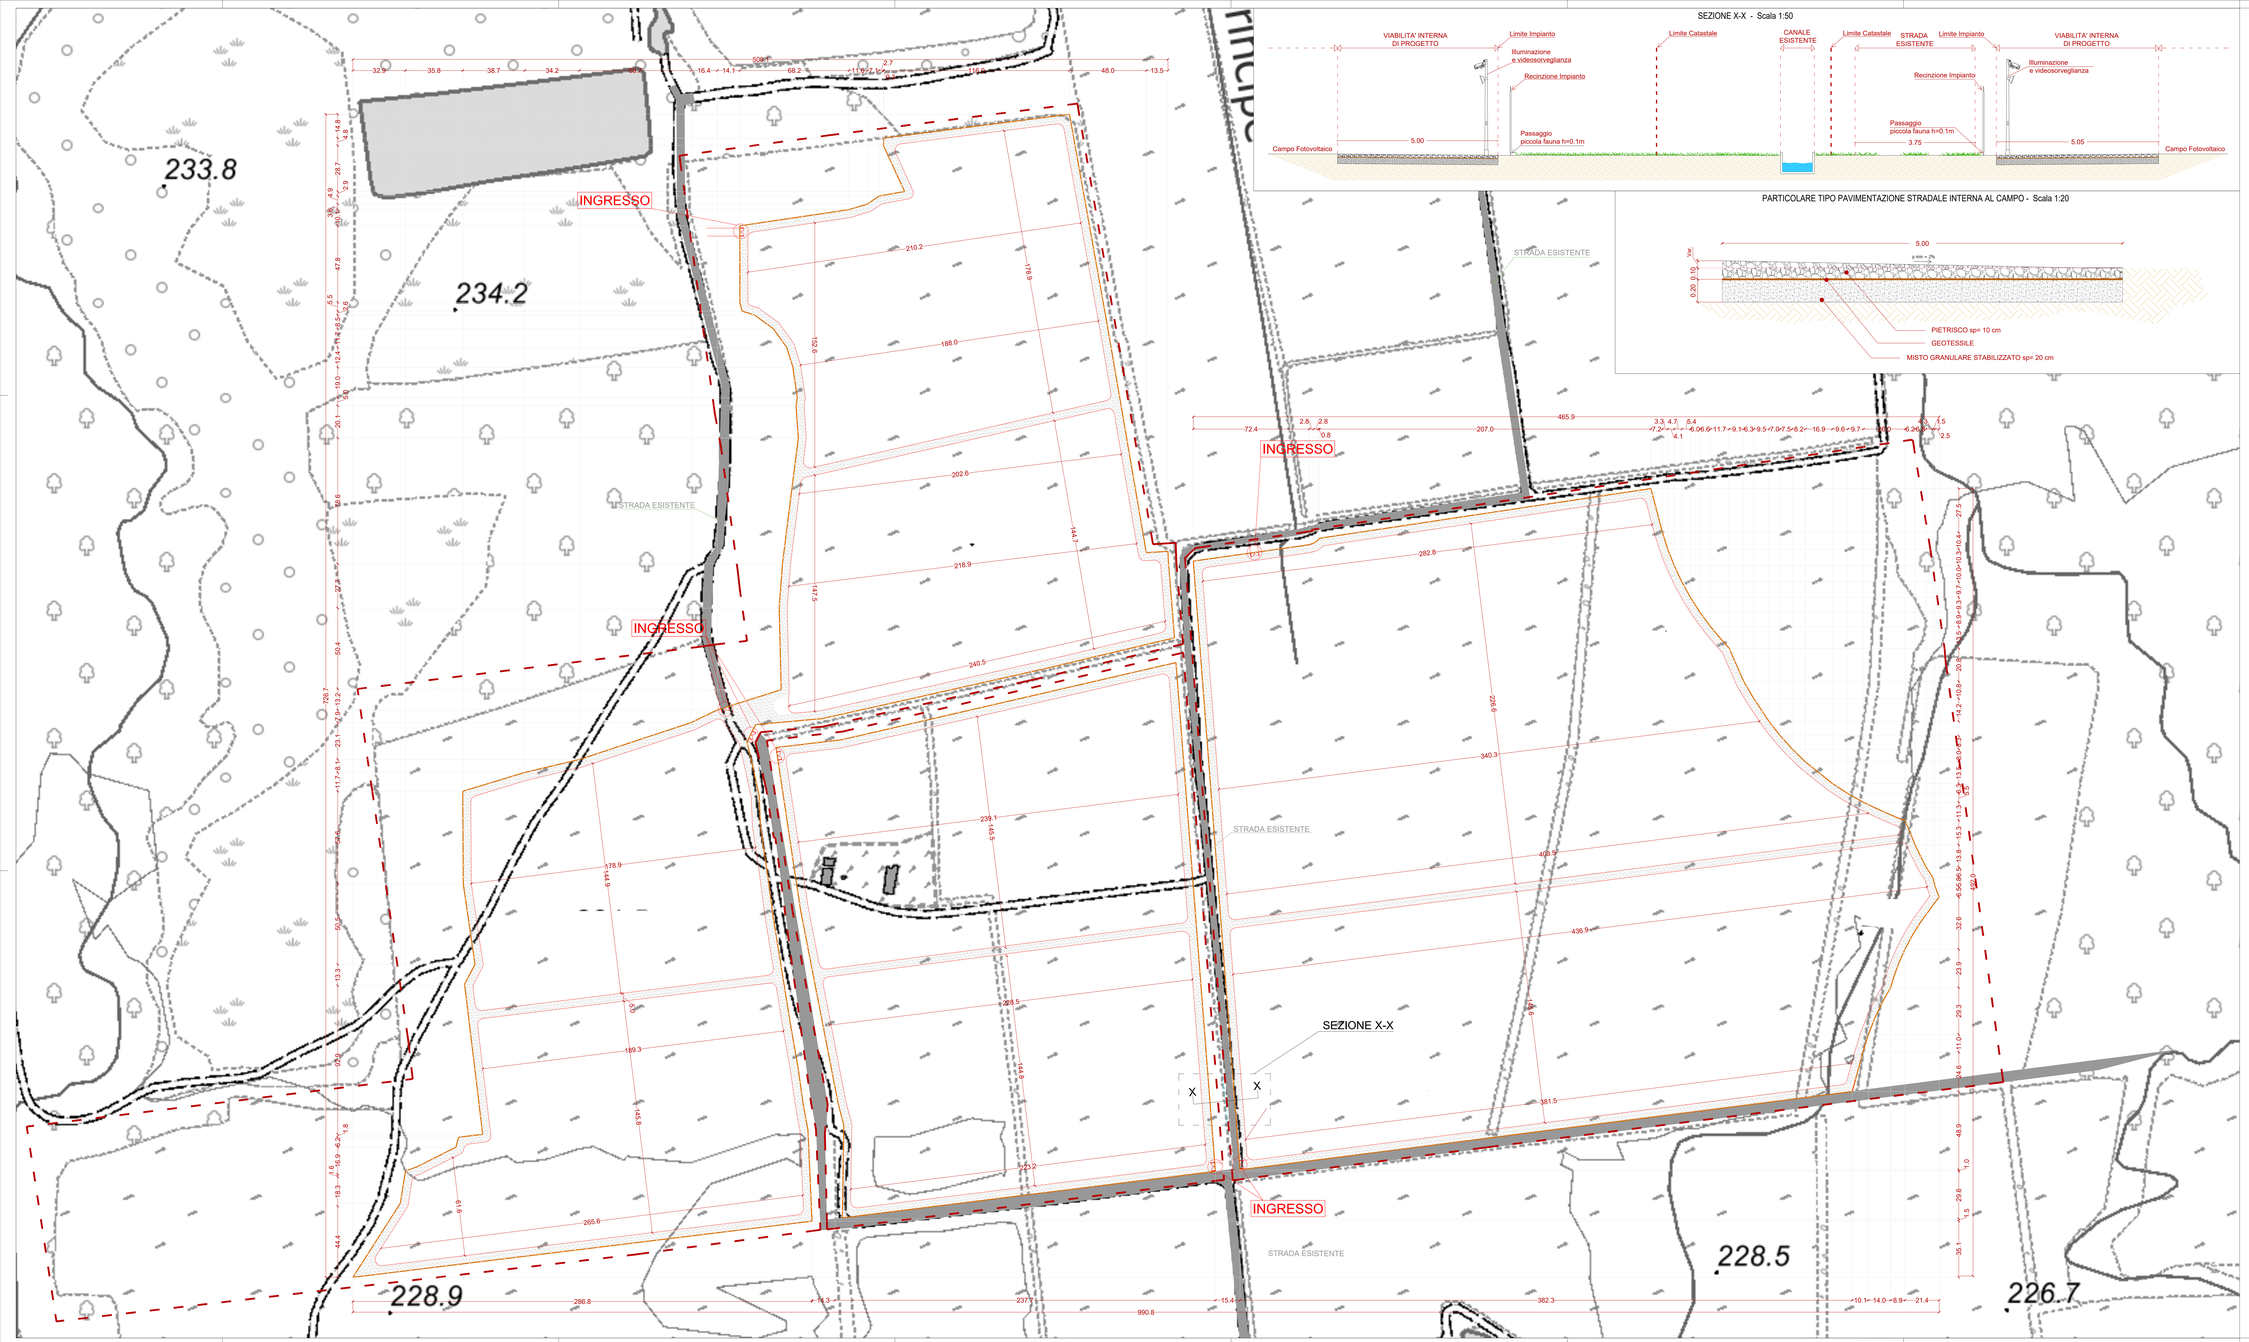

SEZIONE X-X - Scala 1:50

PARTICOLARE TIPO PAVIMENTAZIONE STRADALE INTERNA AL CAMPO - Scala 1:20

N

KEY PLAN

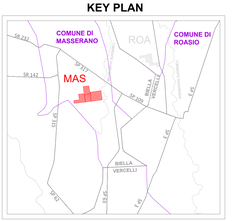

Il calibro delle viabilità interne al campo sarà di di 5,00 m
Il pacchetto di pavimentazione di tipo permeabile, avrà uno spessore totale di 30 cm così composto:
- 20 cm di materiale misto granulare stabilizzato
- Strato di tessuto non tessuto (geotessile)
- 10 cm di pietrisco

NOTA SULLE LAVORAZIONI:
Le aree destinate a nuova viabilità di servizio saranno oggetto delle seguenti lavorazioni:
- scotico per uno spessore di 30 cm;
- compattazione del fondo;
- realizzazione degli strati di pavimentazione (come da particolare)

LEGENDA

- Area di proprietà
- Strade esistente
- Recinzione e accessi
- Viabilità interna

REGIONE PIEMONTE
Provincia di Biella
Comune di Masserano

FATTORIA SOLARE DEL PRINCIPE
Provvedimento Autorizzativo Unico Regionale
FER - SVILUPPO FOTOVOLTAICO

COORDINAMENTO GENERALE
REN Solar Srl
Renewable Energy
REN SOLAR ONE SRL
P.IVA 03859240367

PROGETTISTA
Arch. Luca Menci
mail.lucamenci@pudomenci.com

PROPONENTE
REN 150 SRL
Salita Santa Caterina 21 - 16123 Genova
mail: ren150@pec.it
P.IVA: 02609880994

OGGETTO

Planimetria e particolare viabilità interna al campo e accessi Mas

ELABORATO	PARAGRAFO
3.16	3 - Descrizione dell'opera
CODICE ELABORATO	
MR-3.16-MAS-DO-0	
DATA	SCALA / FORMATO
17/07/2021	1:1000 / A0+2
REDATTO DA	APPROVATO DA
Carnovali Elviana	Luca Menci

TIMBRI E FIRME
Progettista
Consulenza Ambientale

REN 150 S.r.l.
Marco Tassara
(Firmato digitalmente)