


**KEY PLAN**

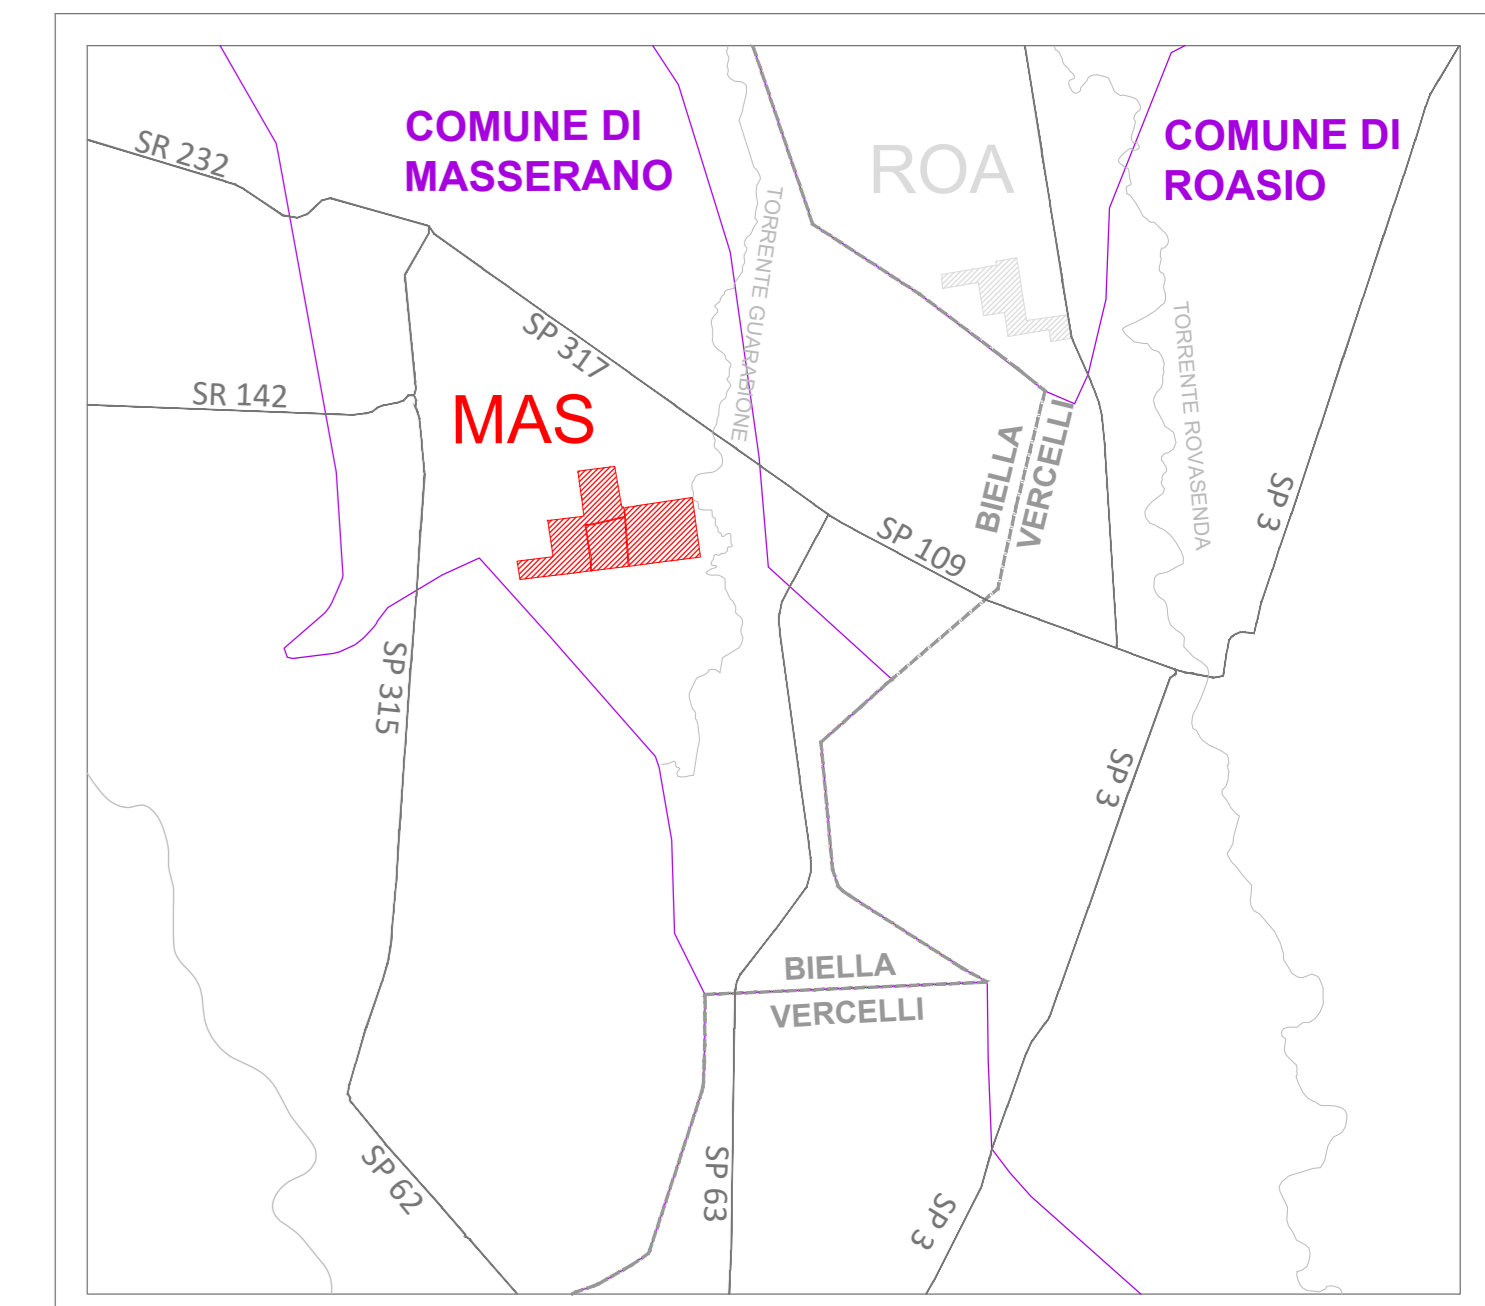

**LEGENDA**

- Area di proprietà
  - Aree di intervento
  - Rete idrografica principale
  - Rete idrografica secondaria
  - Cavidotto MT di progetto
  - Viabilità principale
  - Specchio d'acqua
- N.B.** Tratto di rete idrografica non più esistente

**REGIONE PIEMONTE**

Provincia di Biella  
 Comune di Masserano  
**FATTORIA SOLARE DEL PRINCIPE**  
 Provvedimento Autorizzativo Unico Regionale  
 FER - SVILUPPO FOTOVOLTAICO

COORDINAMENTO GENERALE



PROGETTISTA



Arch. Luca Menci  
 mail: lucomenci@studiomenci.com

PROPONENTE



OGGETTO

**Planimetria sottoservizi esistenti e interferenze Mas**

ELABORATO 3.7	PARAGRAFO 3 - Descrizione dell'opera	
CODICE ELABORATO MR-3.7-MAS-DO-0		
DATA 17/07/2021	SCALA 1:2000	FORMATO A0
REDATTO DA Carnovali Ediviana	APPROVATO DA Luca Menci	
TIMBRI E FIRME		
Progettista 	Consulenza Ambientale 	