




TRACKER DA 25 MODULI

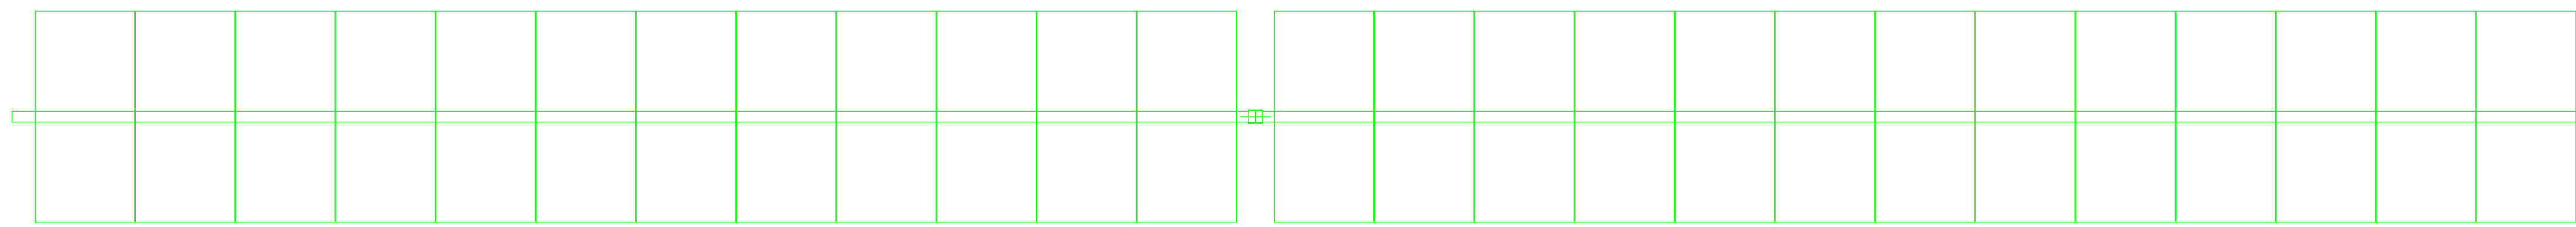


PIANTA

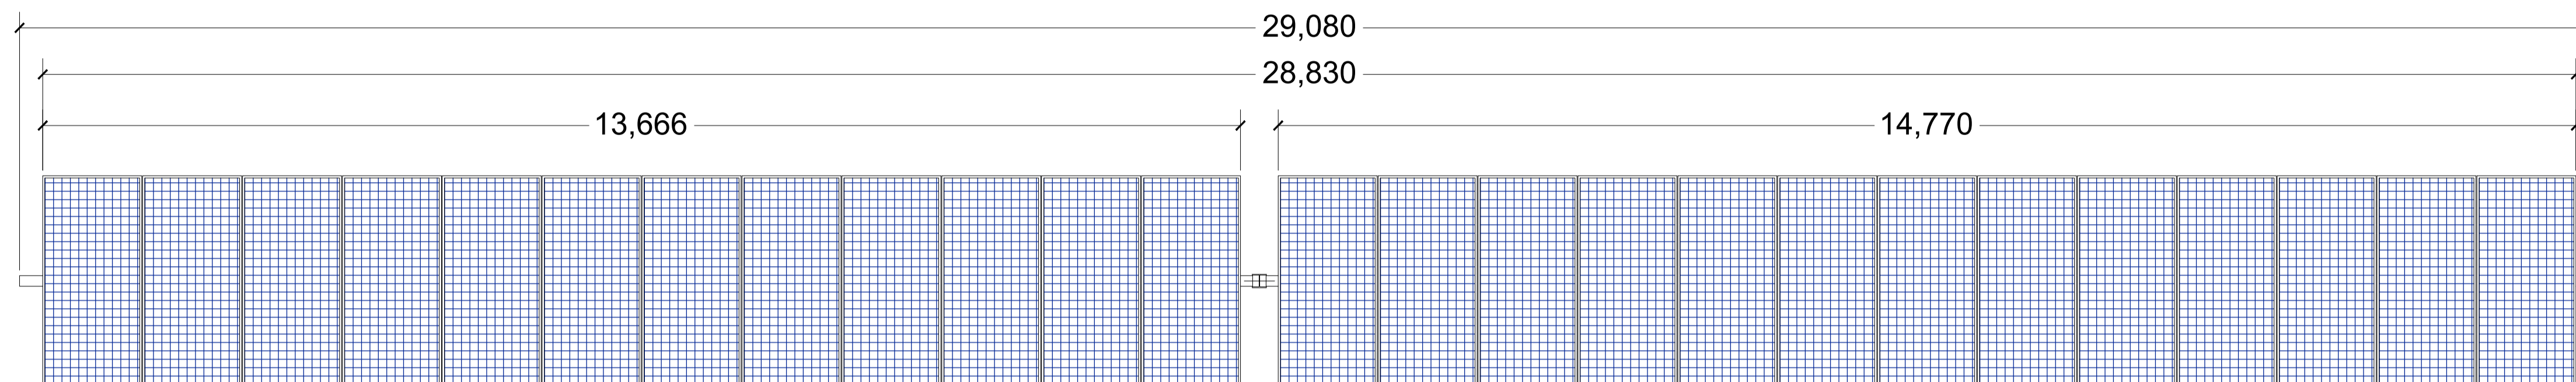


PROSPETTO LONGITUDINALE A RIPOSO + 0°

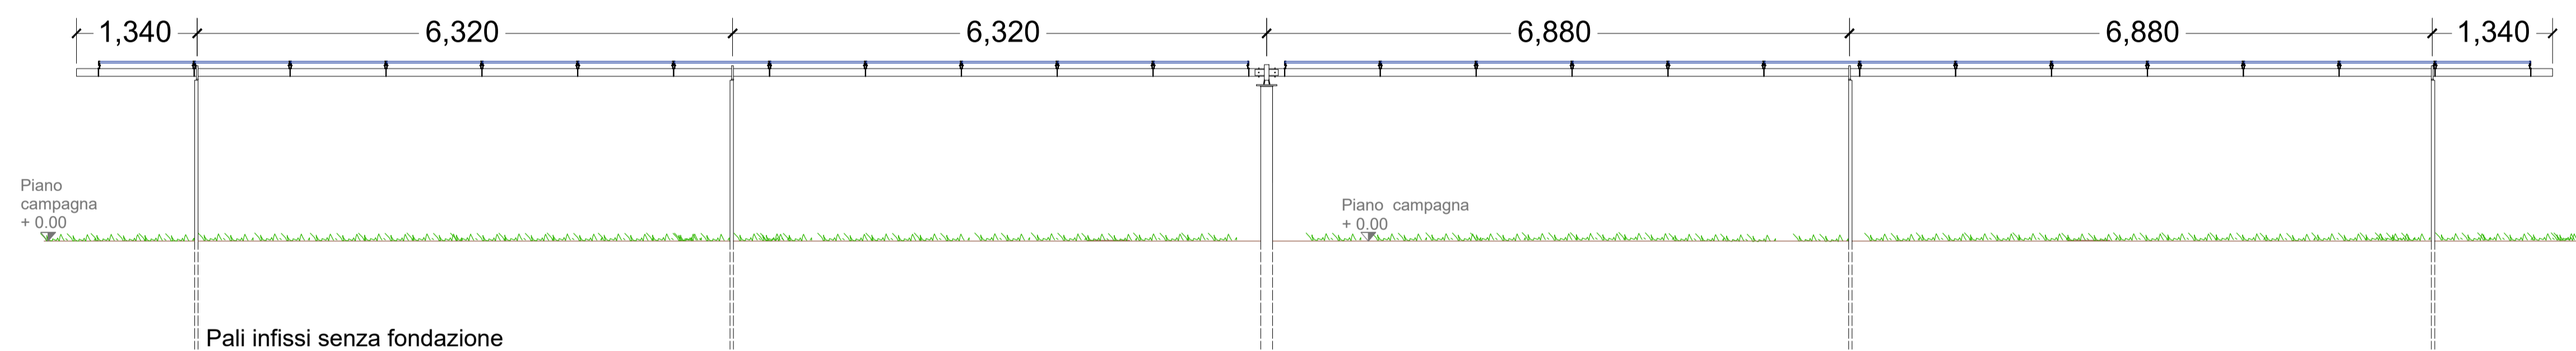


PROSPETTO LONGITUDINALE A INCLINAZIONE MASSIMA + 55°

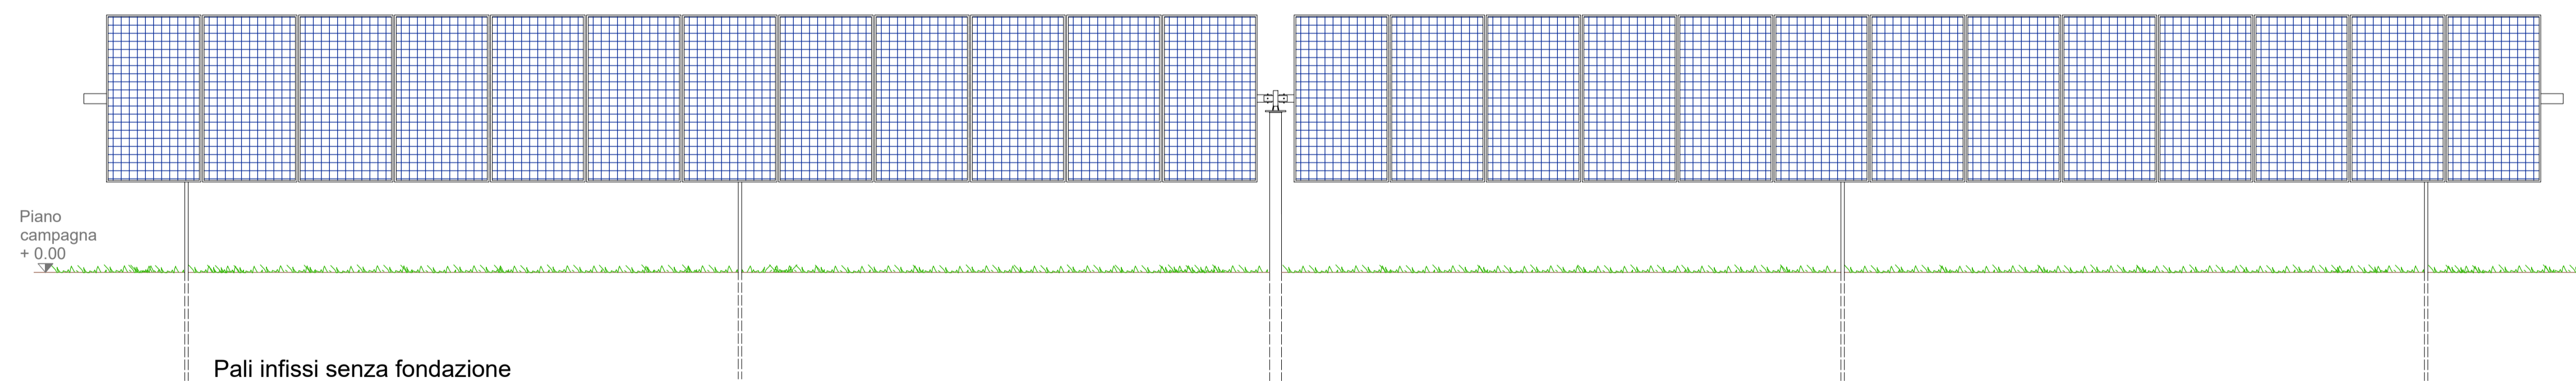


VISTA TRASVERSALE IN CAMPO E POSIZIONI TRACKER

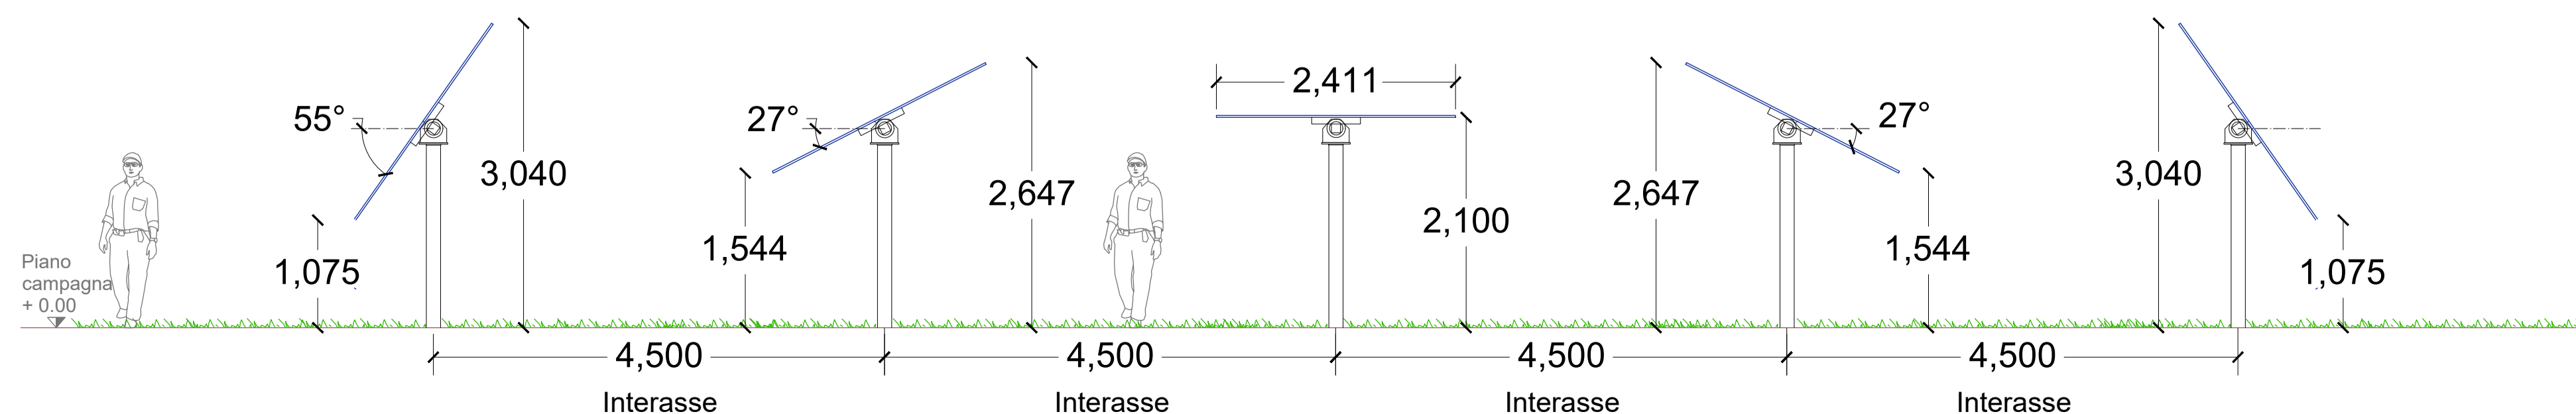


MODULO

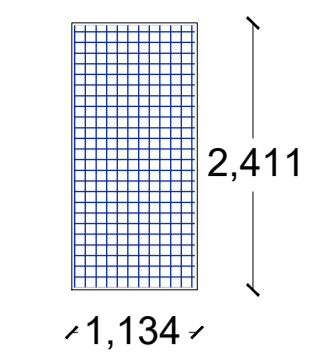

POSIZIONE + 0°

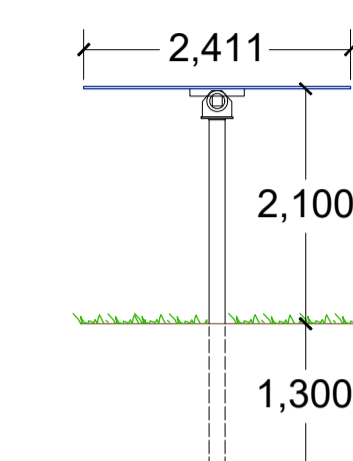

POSIZIONE + 55° (inclinazione massima)

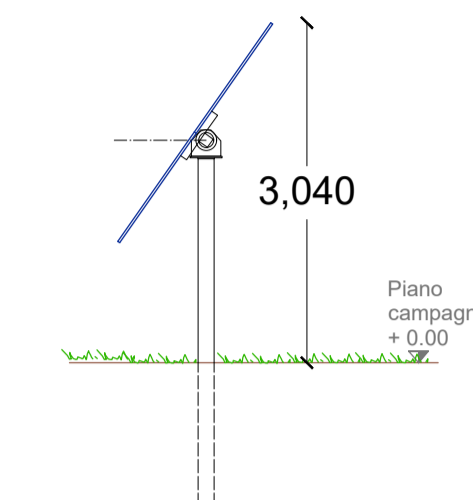

REGIONE PIEMONTE

Provincia di Biella
Comune di Masserano

FATTORIA SOLARE DEL PRINCIPE
Provvedimento Autorizzativo Unico Regionale
FER - SVILUPPO FOTOVOLTAICO

COORDINAMENTO GENERALE



PROGETTISTA



Arch. Luca Menci
mail: lucamenci@studiomenci.com

PROPONENTE



Salita Santa Caterina 2/1 - 16123 Genova
mail: ren190@pec.it
P.IVA: 02686800994

OGGETTO

Particolari costruttivi tracker Mas

ELABORATO
6.1

PARAGRAFO
6 - Dettagli e particolari

CODICE ELABORATO
MR-6.1-MAS-DP-0

DATA
17/07/2021

SCALA
1:50

FORMATO
A1

REDATTO DA
Pietro Mazzarella

APPROVATO DA
Luca Menci

TIMBRI E FIRME



REN 190 S.r.l.,
Marco Tassara
(Firmato digitalmente)