




— SIEPE ARBUSTIVA PERIMETRALE
 - - - SIEPI ARBOREO-ARBUSTIVE DI CONNESSIONE ECOLOGICA

SIEPE ARBUSTIVA PERIMETRALE


A - SESTO D'IMPIANTO

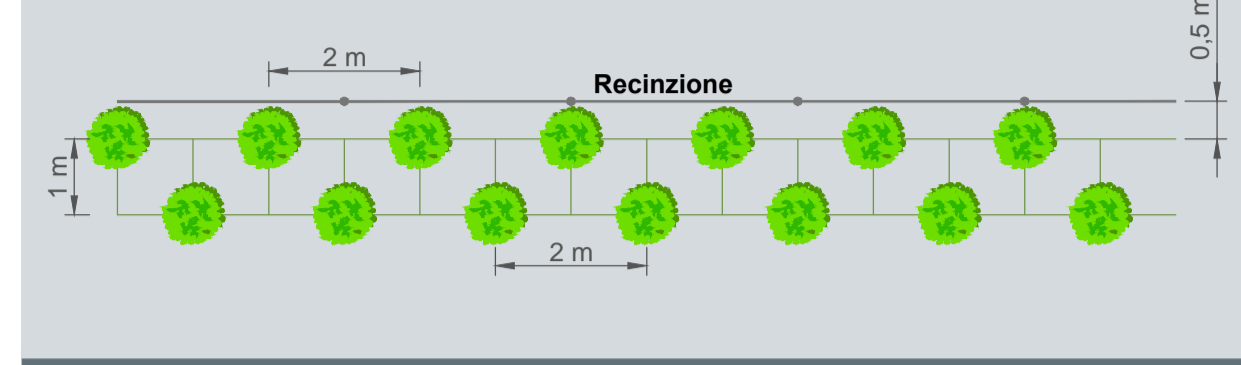

B - ELENCO SPECIE ARBUSTIVE IMPIEGATE


Sanguinello (<i>Cornus sanguinea</i>)	Frangola (<i>Frangula alnus</i>)
Nocciolo (<i>Corylus avellana</i>)	Ligustro (<i>Ligustrum vulgare</i>)
Biancospino (<i>Crataegus monogyna</i>)	Prugnolo (<i>Prunus spinosa</i>)
Fusaggine (<i>Euonymus europaeus</i>)	Lantana (<i>Viburnum lantana</i>)

C - PROFILO TRASVERSALE

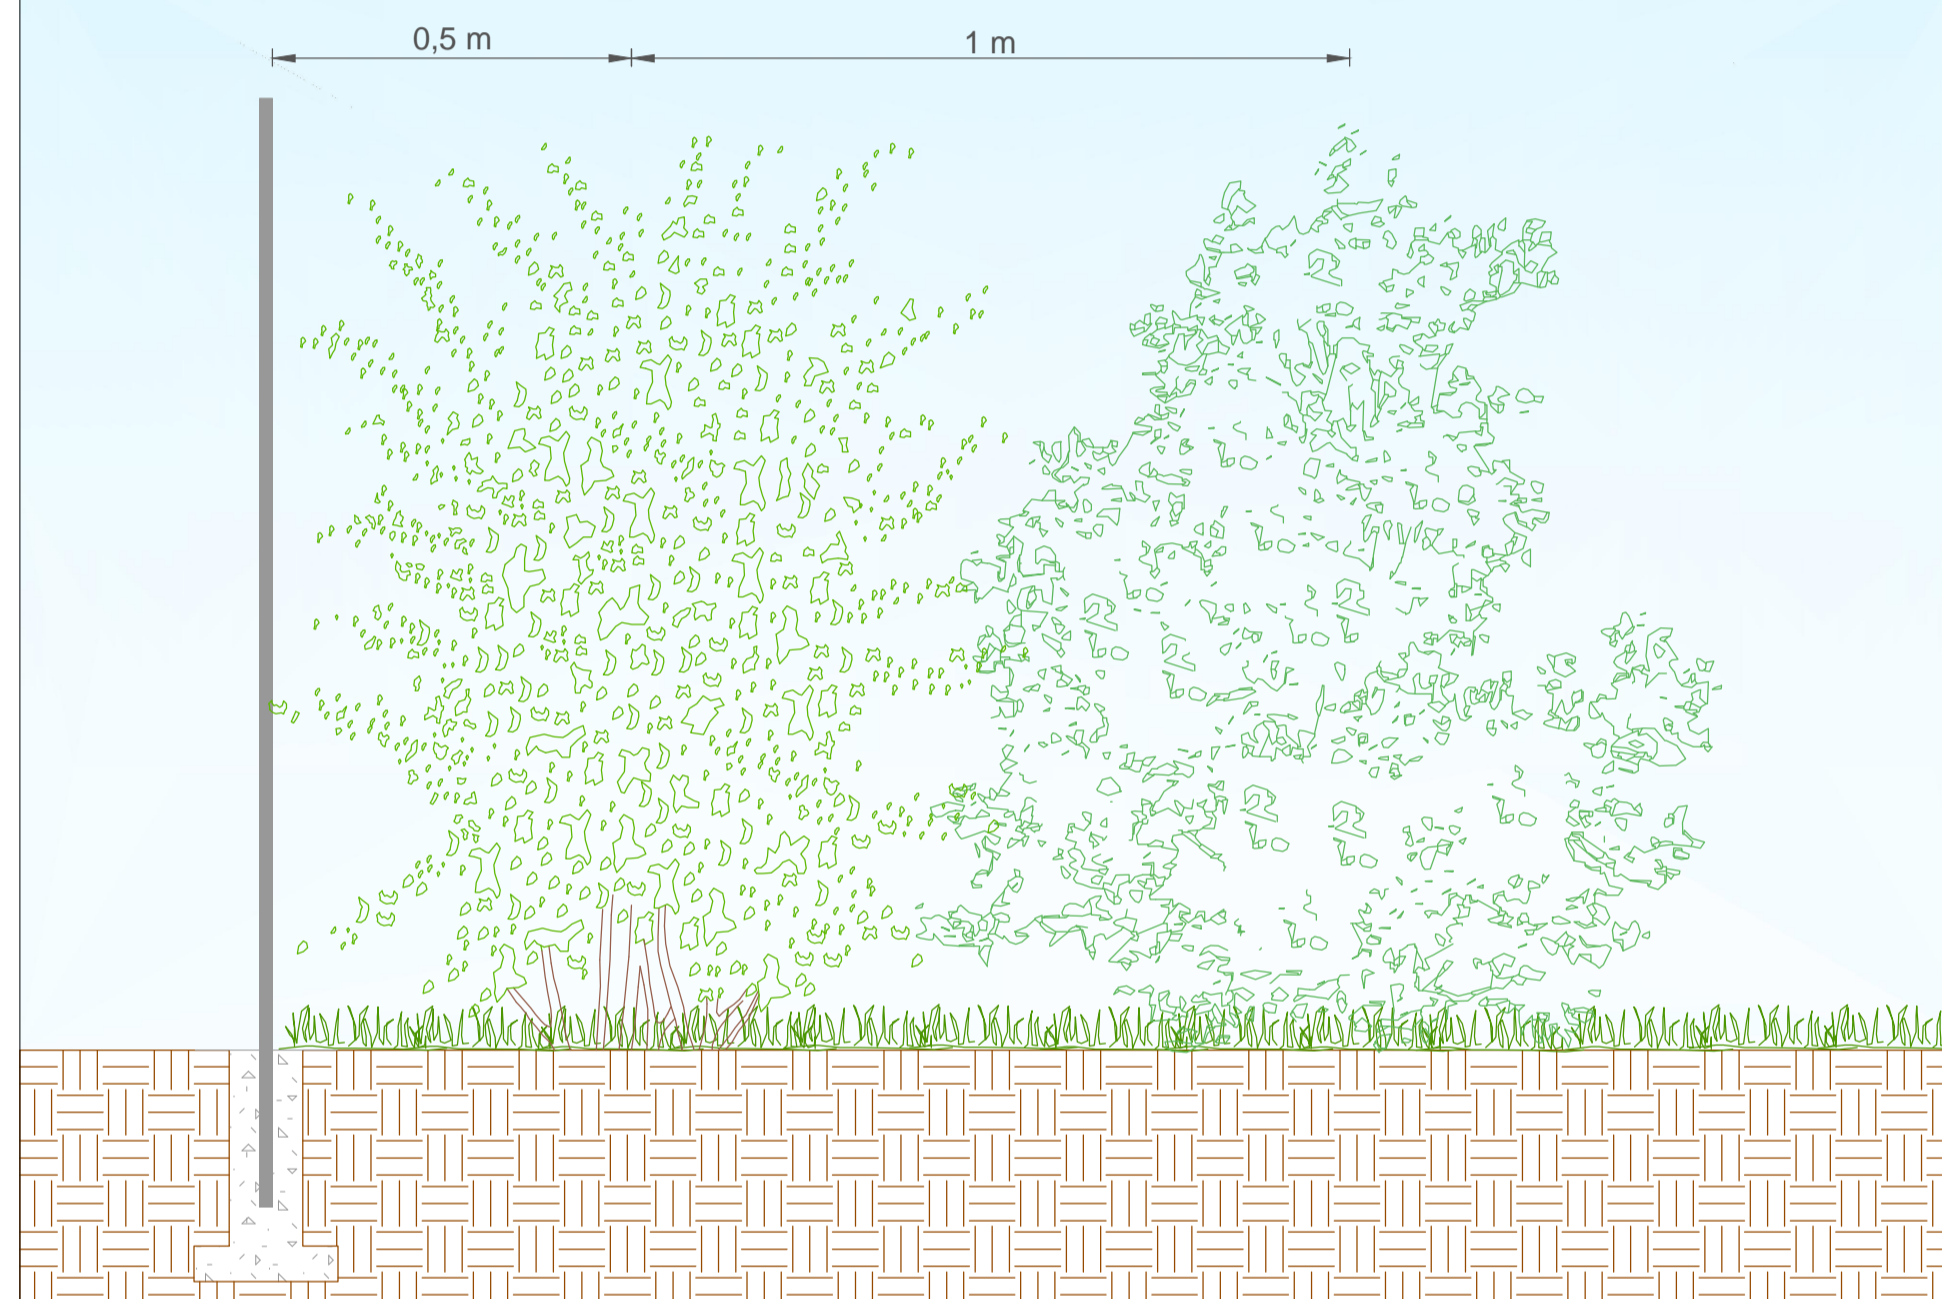

SIEPI ARBOREO-ARBUSTIVE DI CONNESSIONE ECOLOGICA

A - SESTO D'IMPIANTO

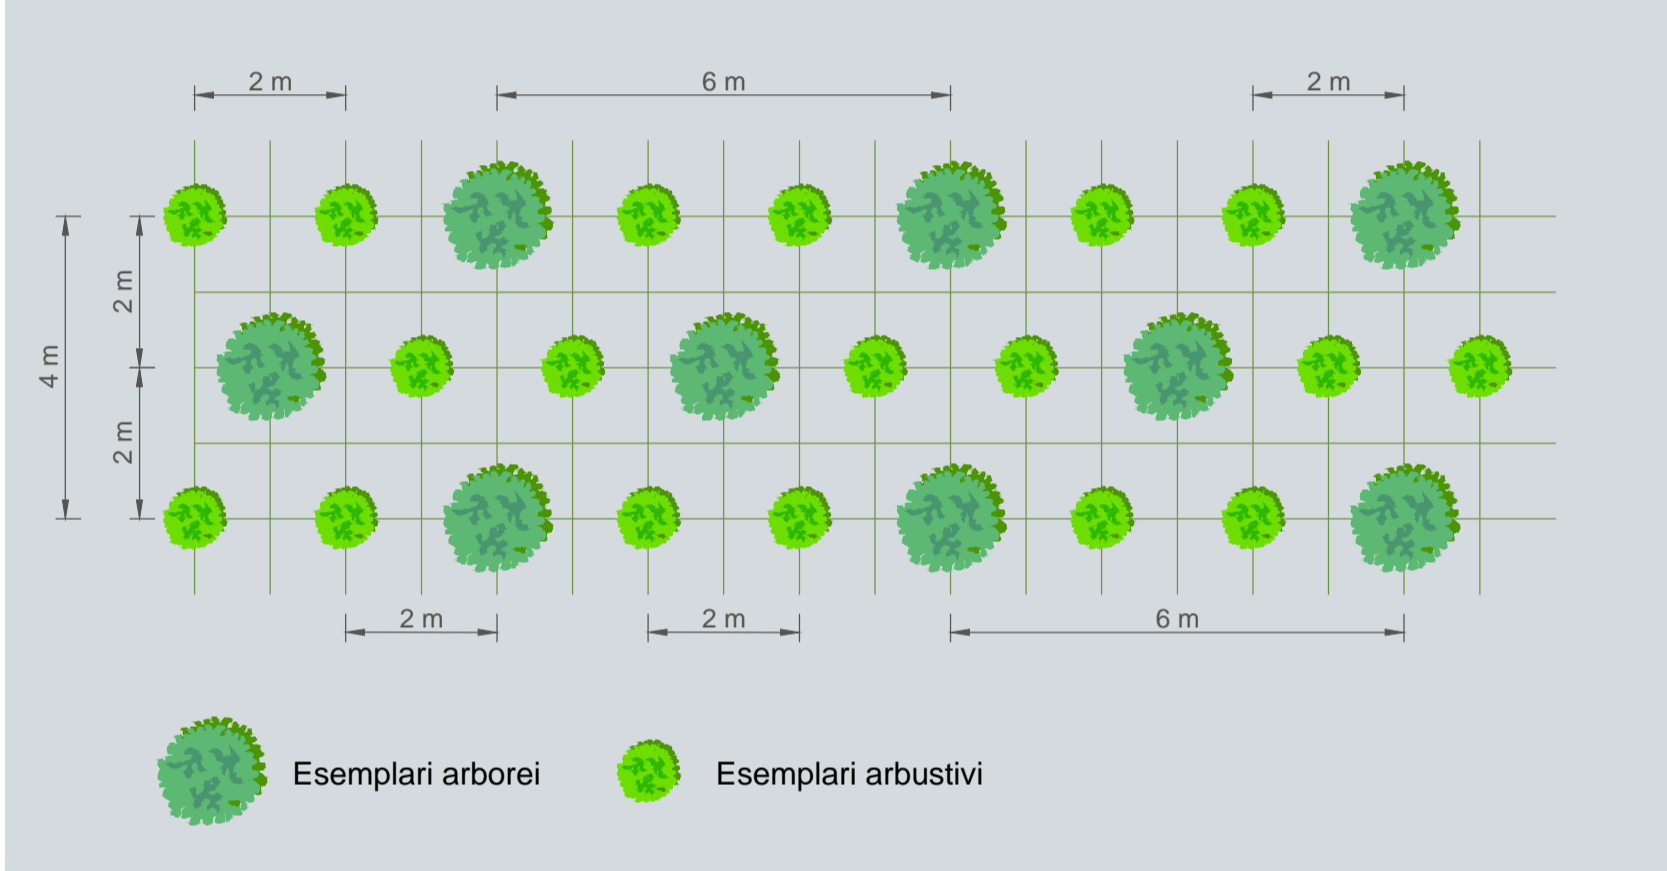


B - ELENCO SPECIE ARBOREE IMPIEGATE

Acero campestre (<i>Acer campestre</i>)
Carpino bianco (<i>Carpinus betulus</i>)
Farnia (<i>Quercus robur</i>)

B - ELENCO SPECIE ARBUSTIVE IMPIEGATE

Sanguinello (<i>Cornus sanguinea</i>)	Ligustro (<i>Ligustrum vulgare</i>)
Nocciolo (<i>Corylus avellana</i>)	Prugnolo (<i>Prunus spinosa</i>)
Biancospino (<i>Crataegus monogyna</i>)	Lantana (<i>Viburnum lantana</i>)

C - PROFILO LONGITUDINALE

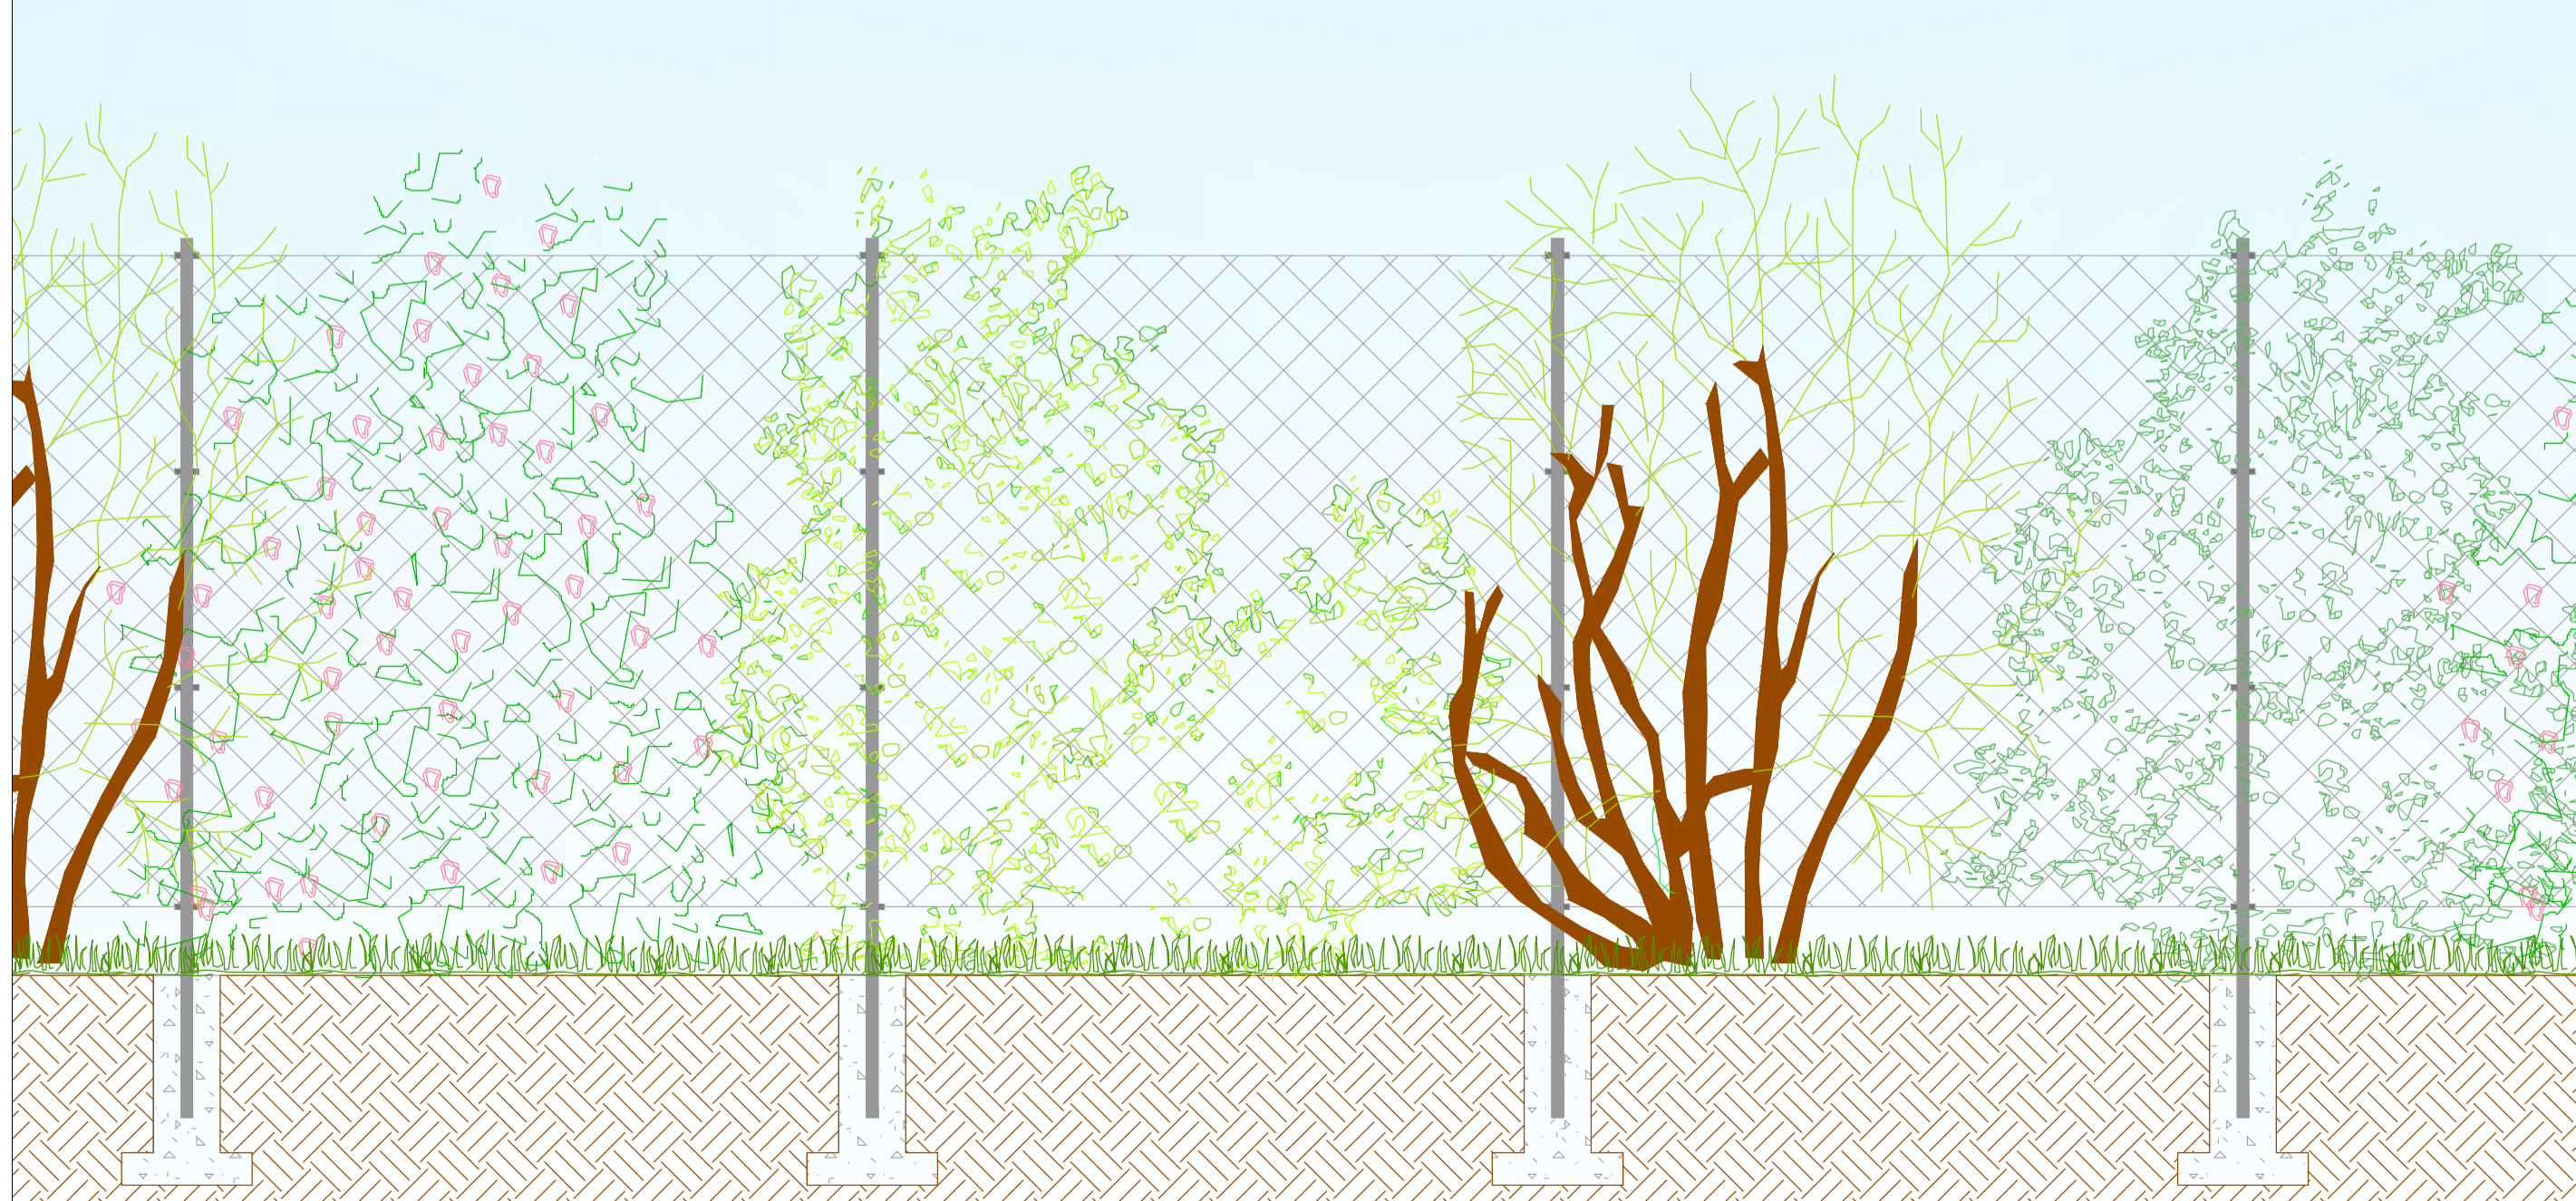

REGIONE PIEMONTE


Provincia di Biella
 Comune di Masserano

FATTORIA SOLARE DEL PRINCIPE
 Provvedimento Autorizzativo Unico Regionale
 FER - SVILUPPO FOTOVOLTAICO

COORDINAMENTO GENERALE



PROGETTISTA

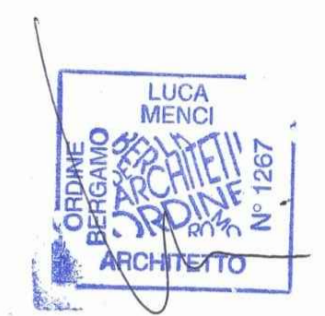

Arch. Luca Menci
 mail: lucamenci@studiomenci.com

PROPONENTE



Salita Santa Caterina 2/1 - 16123 Genova
 mail: ren190@pec.it
 P.IVA: 02686880994

OGGETTO

**Particolari sestì di impianto
 opere di mitigazione ambientale**

ELABORATO 7.1 PARAGRAFO 7 - OPERE DI MITIGAZIONE AMBIENTALE

CODICE ELABORATO MR-7.1-MAS-OMA-0

DATA 17/07/2021 SCALA - FORMATO A1

REDATTO DA Alessandro Mucciolo APPROVATO DA Luca Menci

TIMBRE E FIRME



REN.190 S.r.l.,
 Marco Tassara
 (Firmato digitalmente)