


Scala 1:1.000



Scala 1:2.000

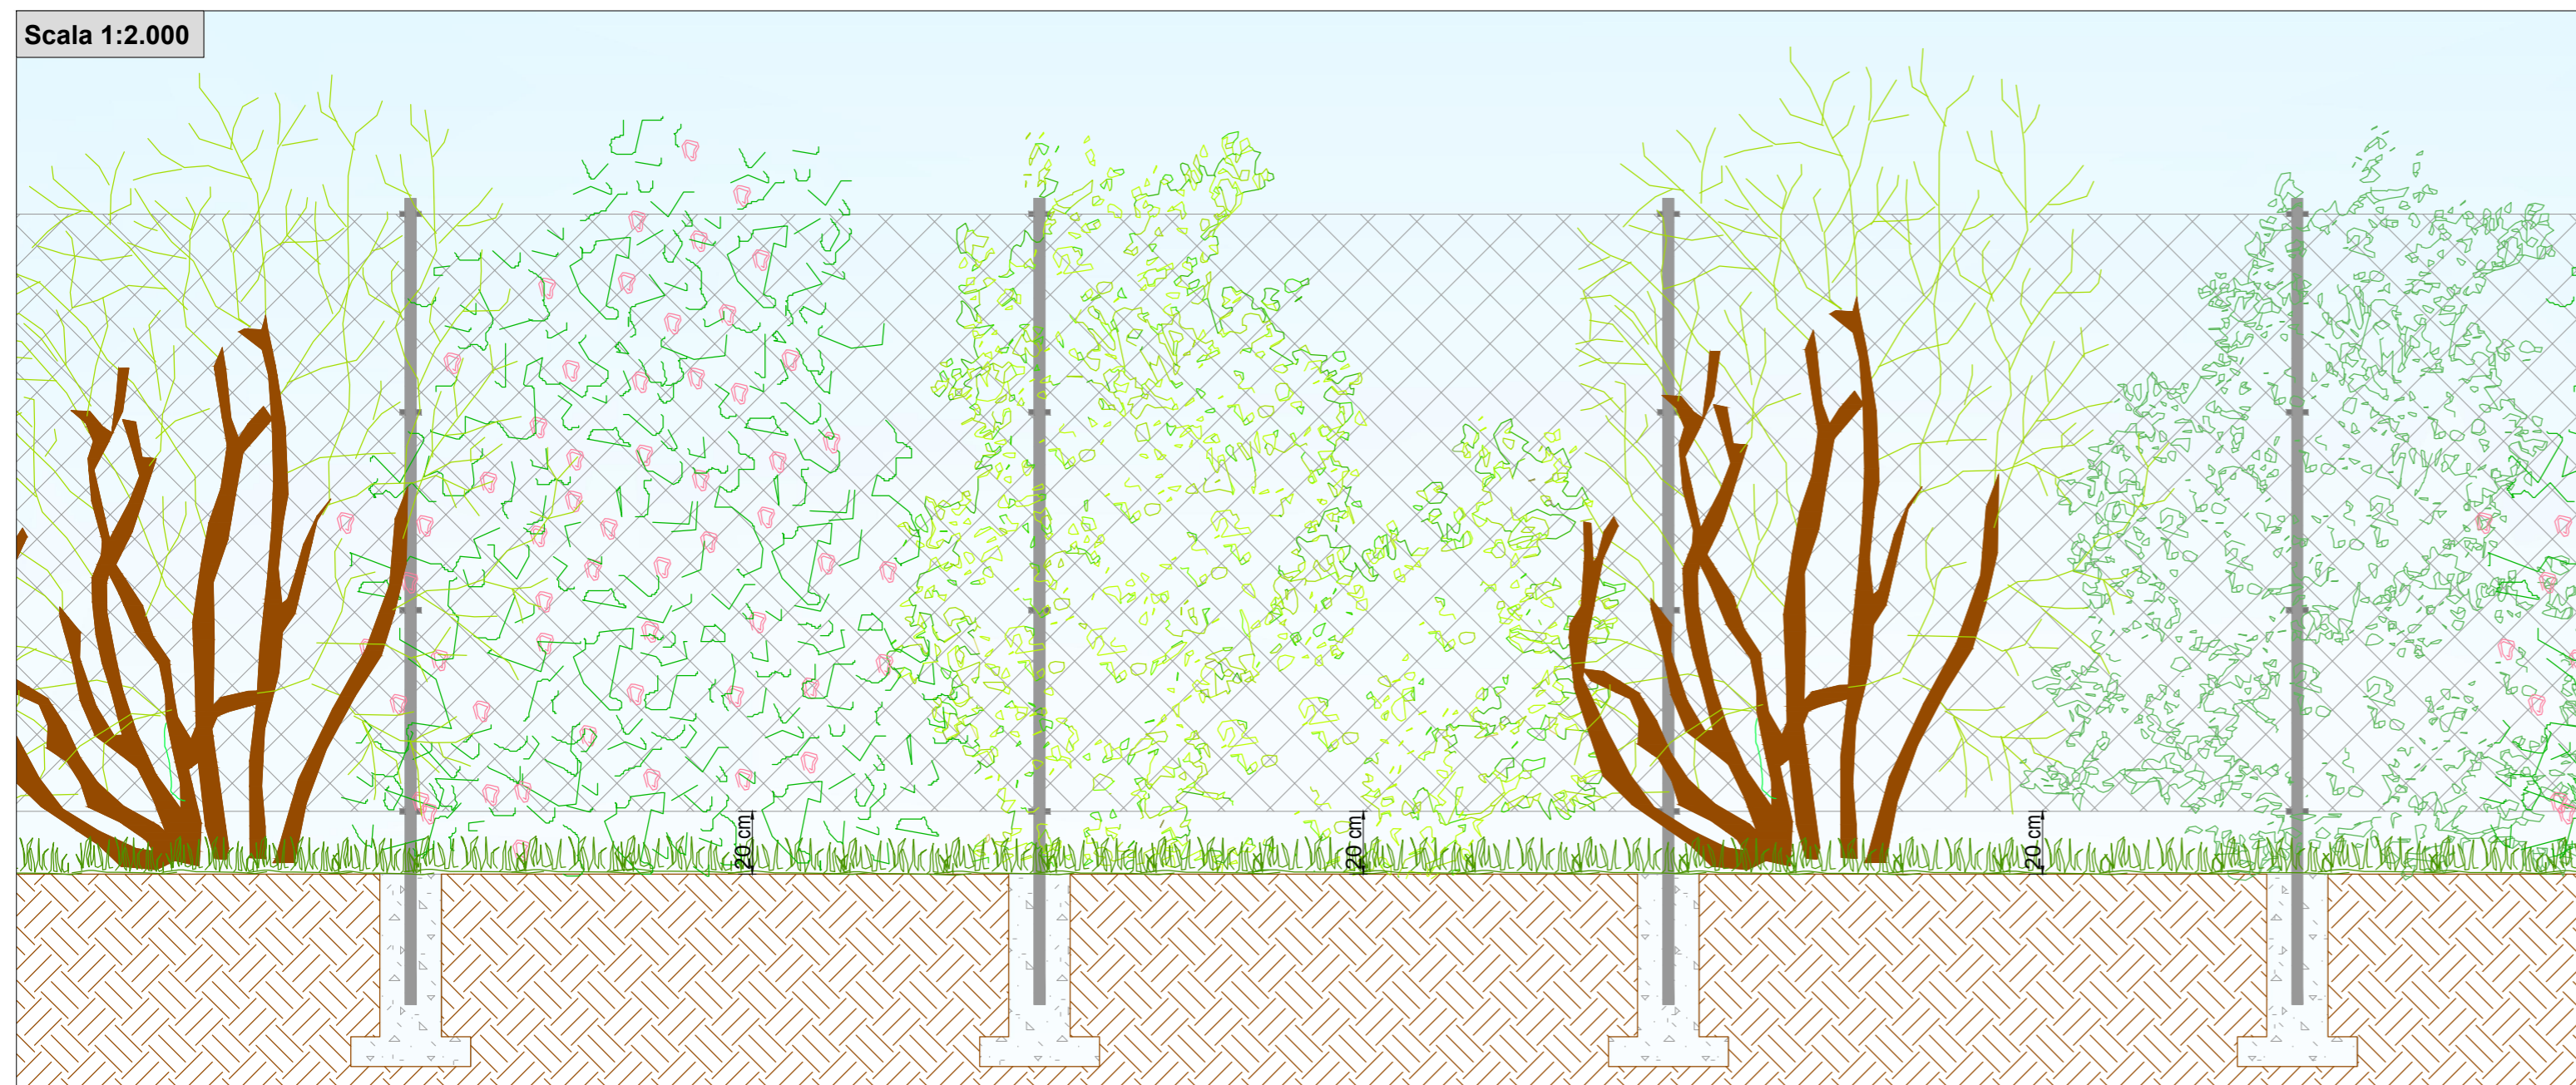

# REGIONE PIEMONTE

Provincia di Biella - Provincia di Vercelli  
Comune di Masserano - Comune di Roasio

## FATTORIA SOLARE DEL PRINCIPE FATTORIA SOLARE ROGGIA BARDESA


Provvedimento Autorizzativo Unico Regionale  
FER - SVILUPPO FOTOVOLTAICO

COORDINAMENTO GENERALE



REN SOLAR ONE SRL  
P.IVA 09897240967

PROGETTISTA

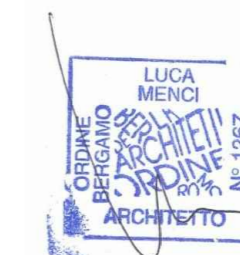

Arch. Luca Menci  
mail: lucamenci@studiomenci.com

PROPONENTE



Salita Santa Caterina 2/1 - 16123 Genova  
mail: ren190@pec.it  
P.IVA: 02686880994

Salita Santa Caterina 2/1 - 16123 Genova  
mail: ren192@pec.it  
P.IVA: 02686900990

TITOLO ELABORATO

**Cabina utente - Particolari passaggi fauna**

ELABORATO  
7.6

PARAGRAFO  
7 - Opere di mitigazione ambientale

DATA  
17/07/2021

CODICE ELABORATO  
MR-7.6-MAS-OMA-0


REDATTO DA  
Alessandro Mucciolo

APPROVATO DA  
Luca Menci

Progettista

TIMBRI E FIRME

Consulenza Ambientale

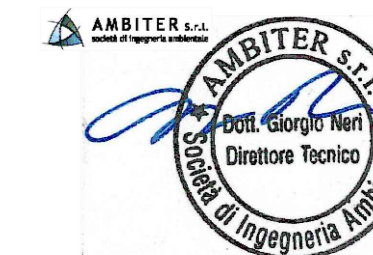

Proponente  
REN.190 S.r.l.,  
REN.192 S.r.l.  
Marco Tassara  
(Firmato digitalmente)