

Progetto:



**12C**

**Area servizi: Reti interrato e sottoservizi**

Data: Settembre 2019  
Revisione: REV00  
ACQUA & SOLE S.r.l.  
Sede Legale: Via V. Pisani, 10  
20124 MILANO  
Cod. Fisc. e P. IVA: 05795600963  
Scala: 1:500


Gruppo di progettazione	<p>Ing. F. Barone: Geom. S. Cattaneo: Arch. D. Bonomi: Ing. A. Giordano: Ing. M. Bonizzoni: Arch. P. Pelliccioli: Dott. Agr. A. Massa Saluzzo: Nuovi Servizi Ambientali srl: Dott. D. Cottica: Studio Associato Pianeta: Geol. F. Finotelli: Ingegneria e Ambiente: Dott. Agr. Igor Cavagliotti: Ing. M. Rizzi: Prof. O. del Greco: Geol. C. Caselli: Prof. F. Adani: Dott.ssa R. Butera: Arch. V. Curti:</p>	<p>Coordinamento e Progettazione Elaborati grafici Elaborati grafici Supporto alla progettazione Computi ed Estimo Territorio e paesaggio Ripristino ambientale ed aspetti naturalistici Controlli ambientali Aspetti chimico-tossicologici Geologia ed idrogeologia Geotecnica e stabilità Supporto alla progettazione Aspetti forestali Valutazione strutturale Valutazione idrogeologica Valutazione agronomica Aspetti sanitari Traffico e viabilità</p>
-------------------------	---	--

Proponente


**Acqua & Sole**  
Via Giulio Natta  
Vellezzo Bellini (PV)



**acqua & sole**

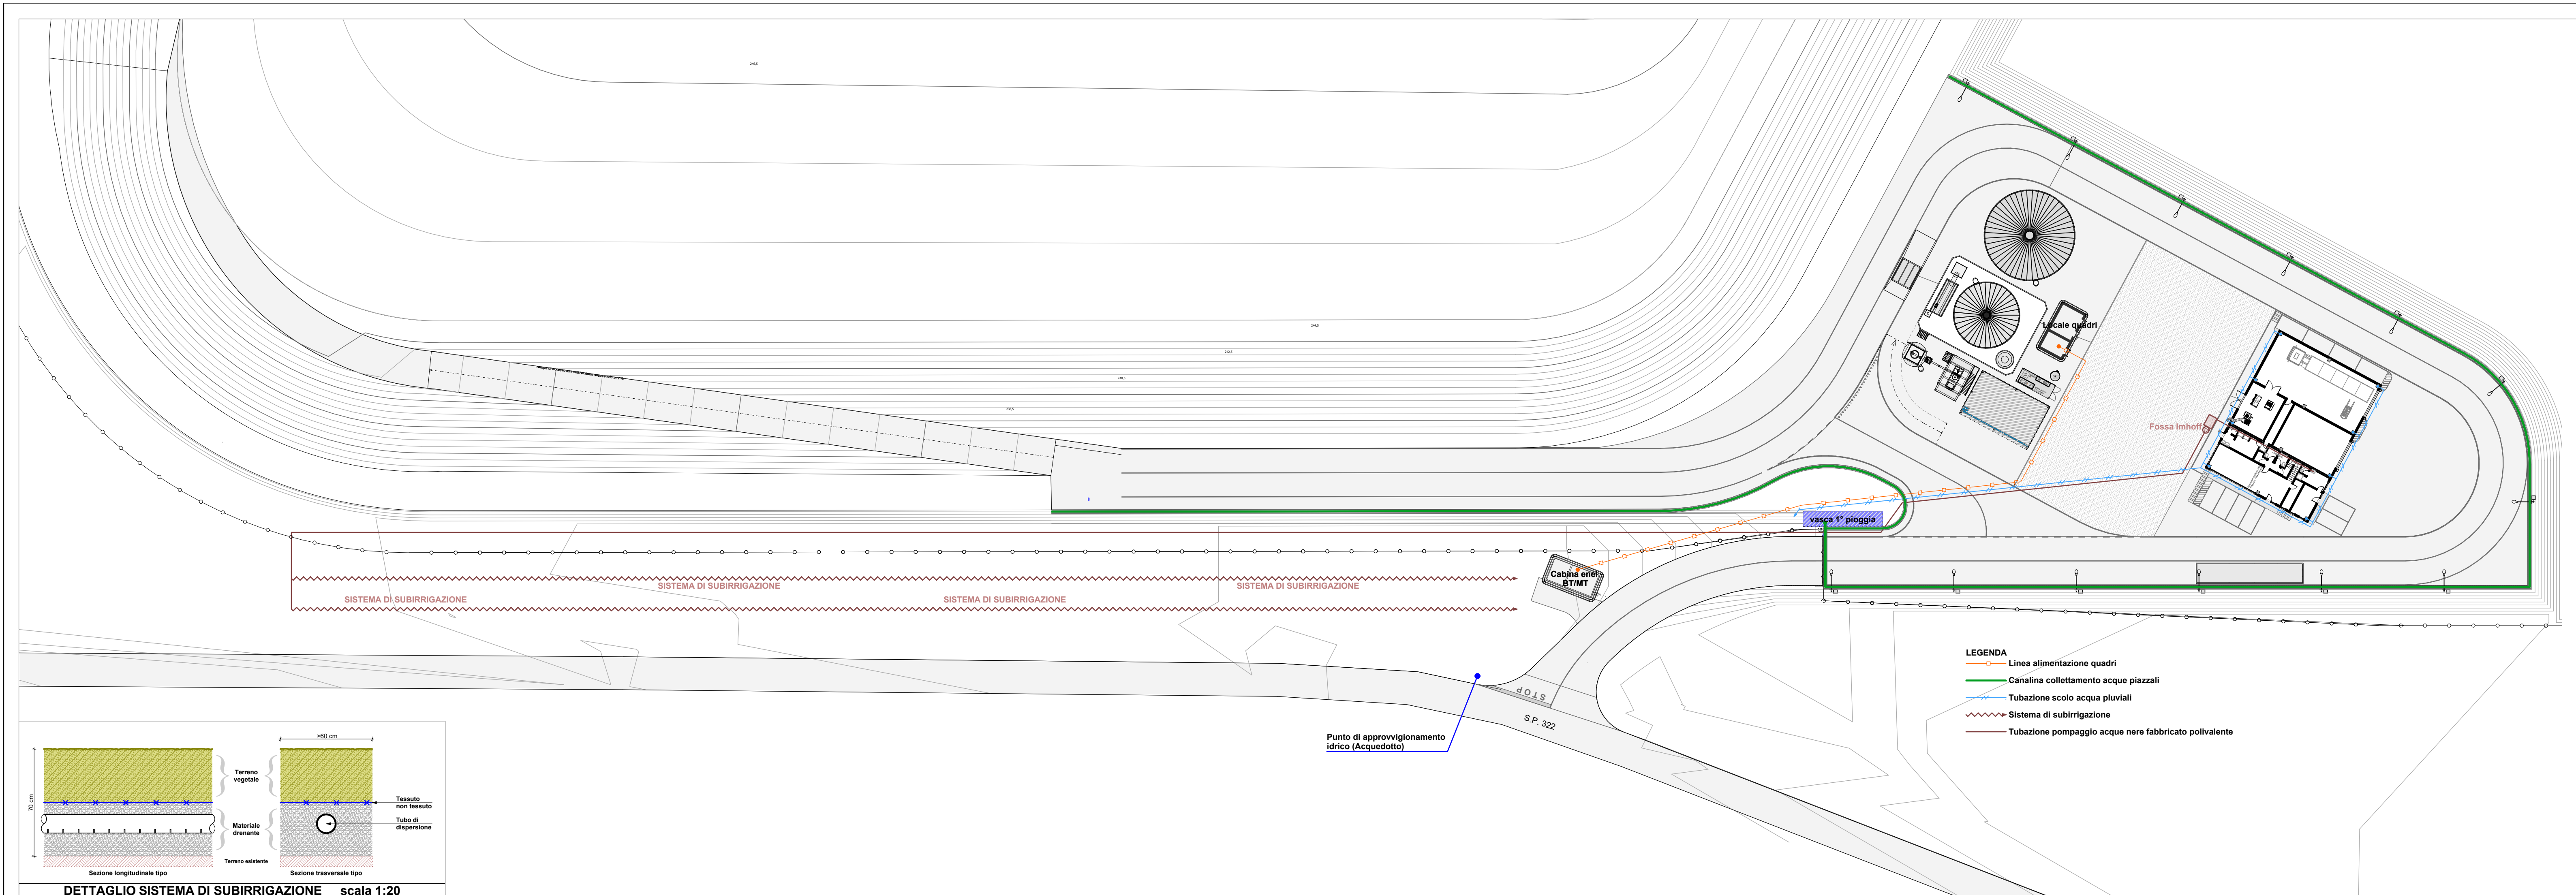

- LEGENDA**
- Linea alimentazione quadri
  - Canalina collettamento acque piazzi
  - Tubazione scolo acqua pluviali
  - - - Sistema di subirrigazione
  - Tubazione pompaggio acque nere fabbricato polivalente

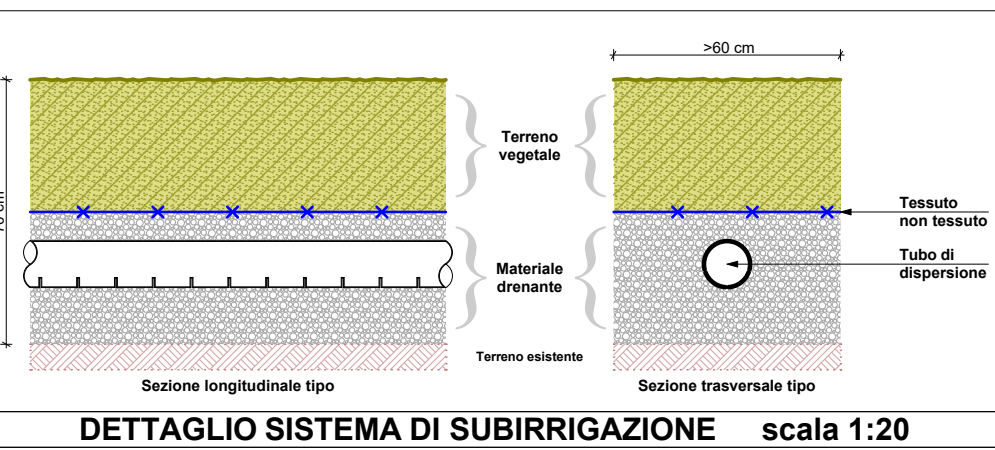

Punto di approvvigionamento idrico (Acquedotto)