



LEGENDA SEZIONI
 PROFILO TERRENO
 PROFILO INTERVENTO



LEGENDA PLANIMETRIA
 CURVE DI LIVELLO
 TRACCIATO INTERVENTO
 FASCIA DI RISPETTO CORSI D'ACQUA d.lgs 42/2004
 PRESUNTA FASCIA DI RISPETTO AREA LACUSTRE
 CAPOSALDO

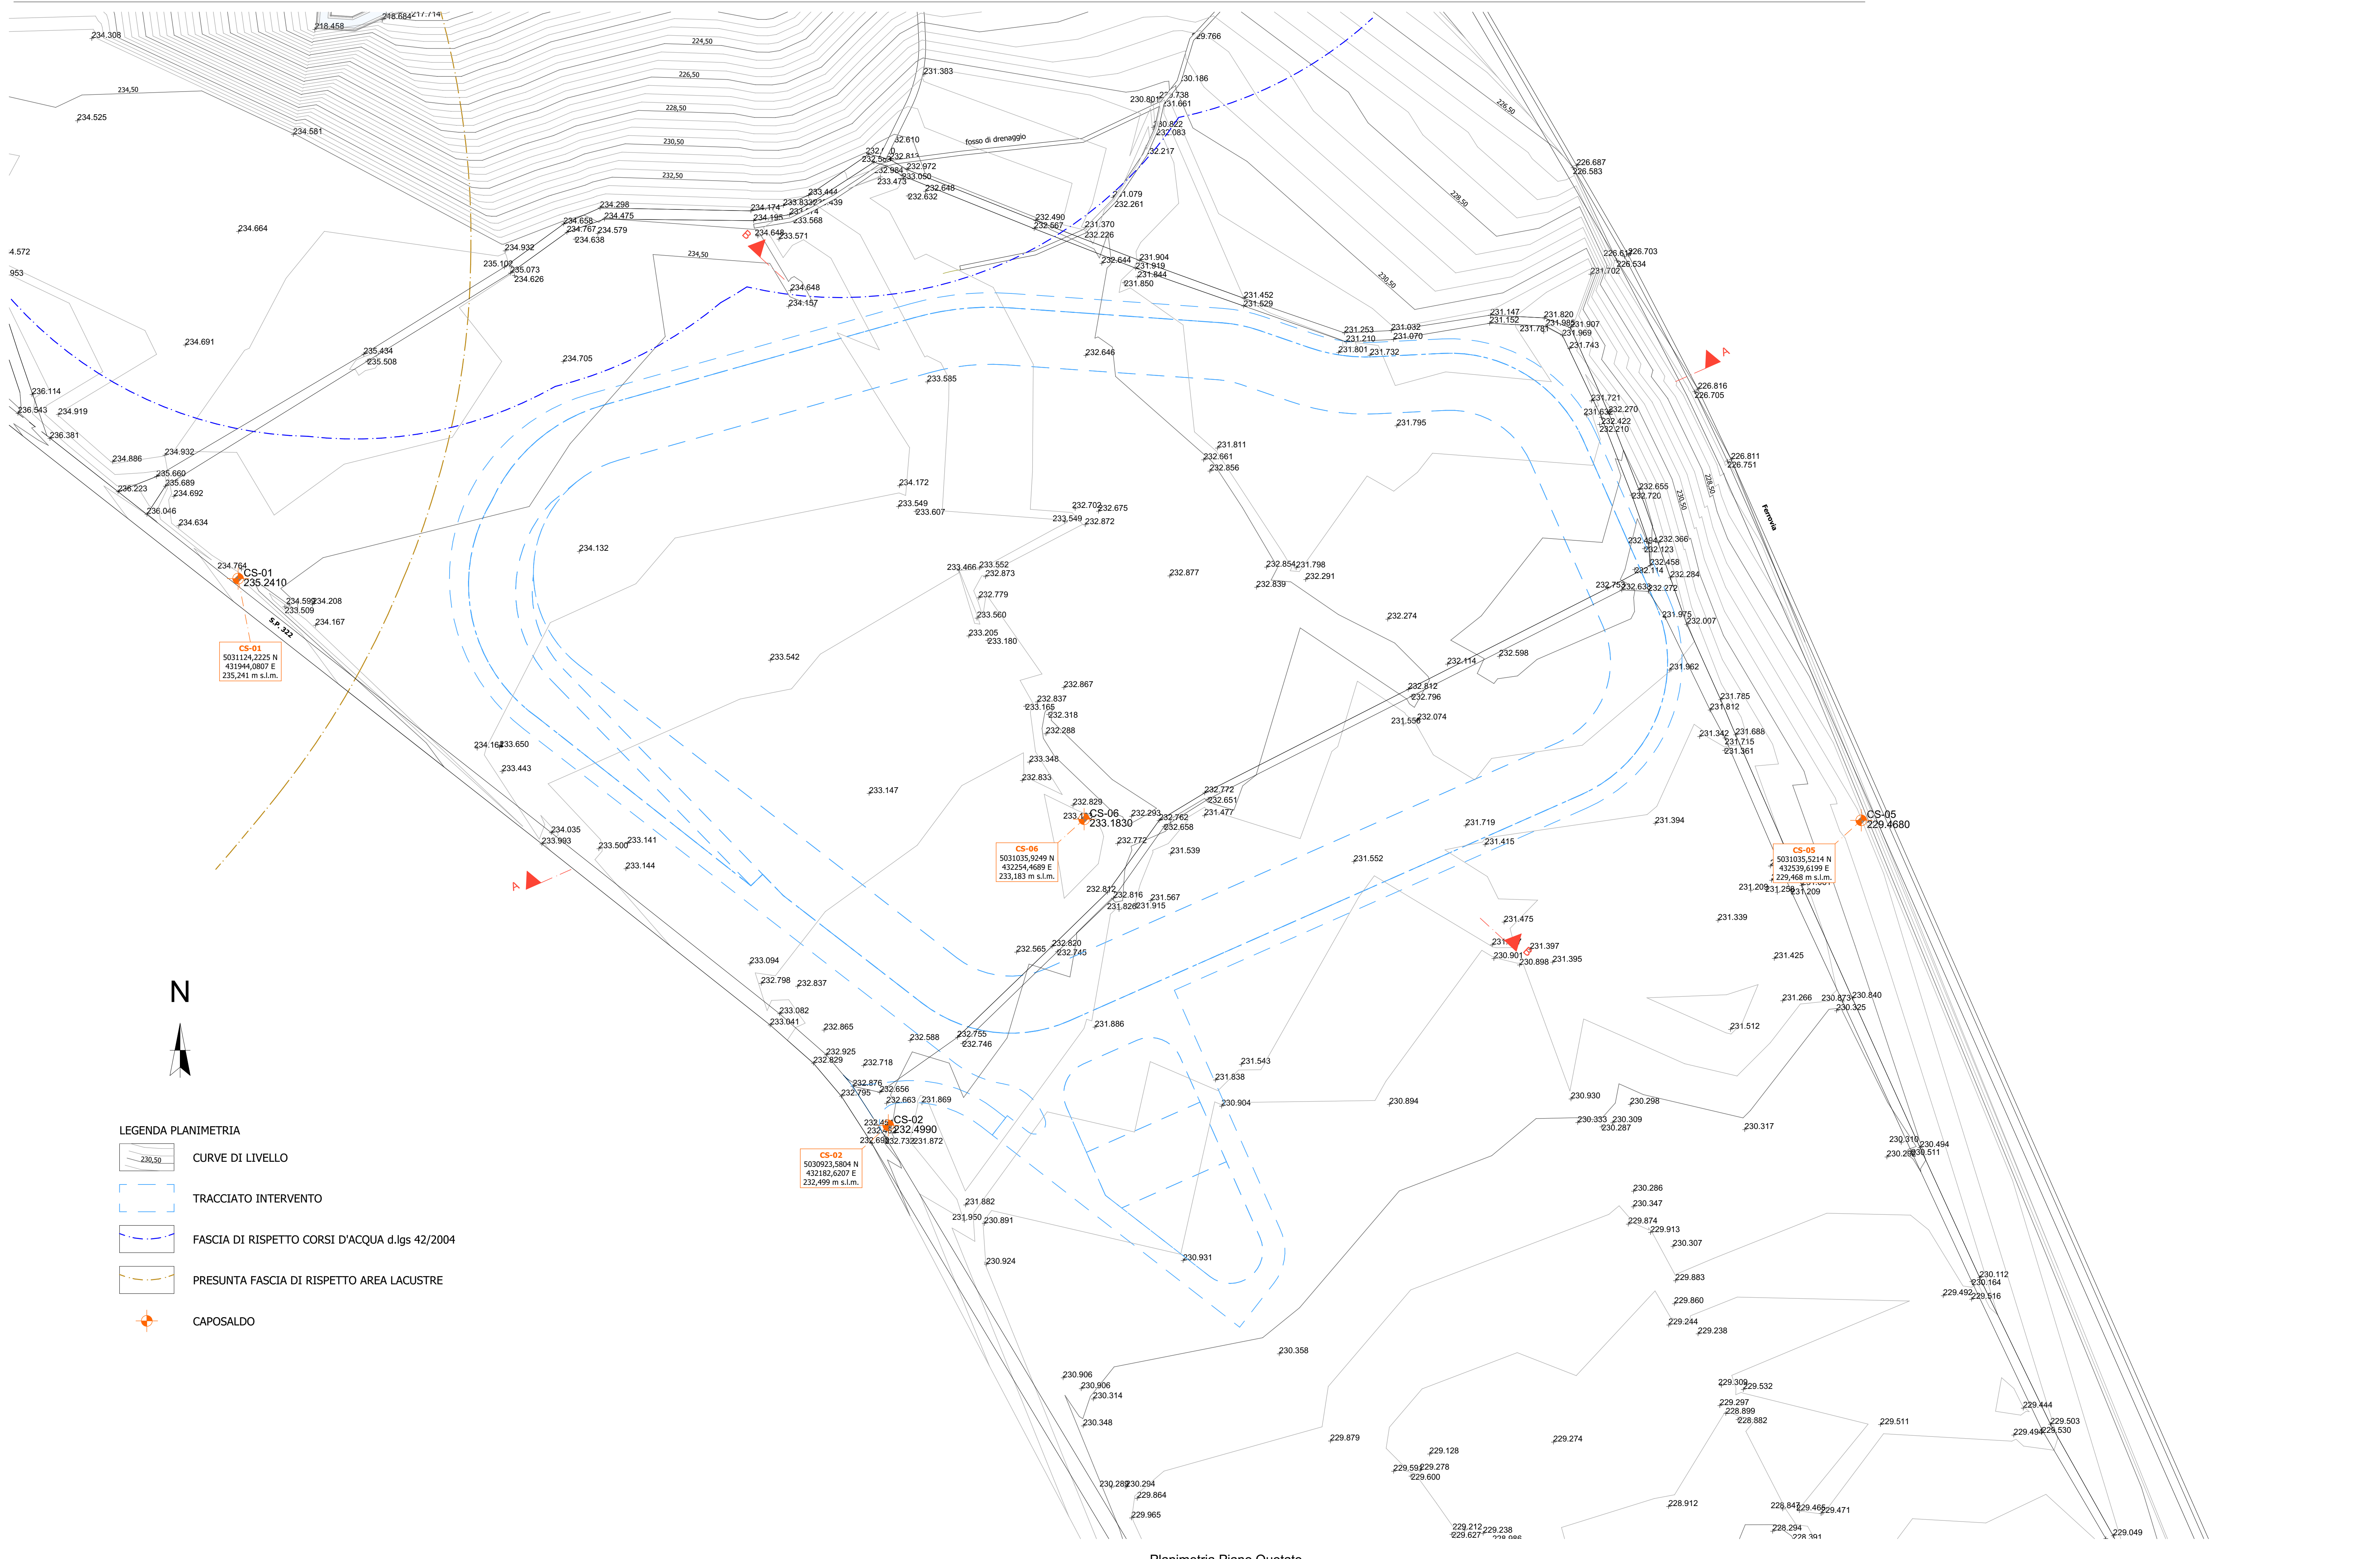

**DISCARICA PER RIFIUTI NON PERICOLOSI
 MONODEDICATA PER MATERIALI
 DA COSTRUZIONE CONTENENTI
 CEMENTO-AMIANTO**

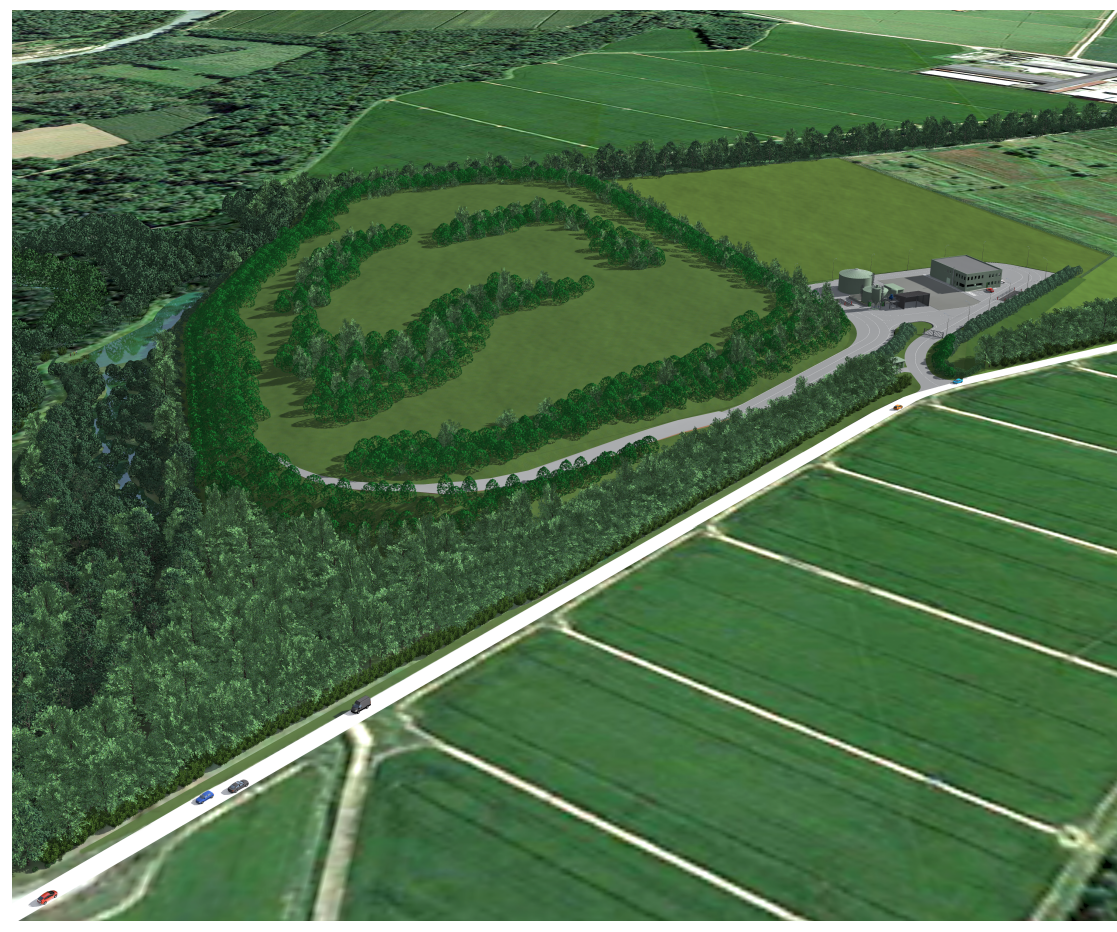

2 Stato di fatto: Rilievo topografico

ACQUA & SOLE S.r.l.
 Via Carlo Farini, 1
 00144 Roma, Italia
 Cod. Fisc. P.IVA: 0575600963

Proprietario: **ACQUA & SOLE**

Progettista: **ACQUA & SOLE**

Coordinamento e Progettazione: **ACQUA & SOLE**

Elaborazione: **ACQUA & SOLE**

Validazione: **ACQUA & SOLE**

Scale: 1:1000, 1:500

Revisione: **REV04**
 Data: Settembre 2019

TUTTI I DIRITTI DI RIPRODUZIONE ANCHE PARZIALI SONO RISERVATI