


LEGENDA SEZIONI
 TERRENO
 SCAVO
 RIPORTO

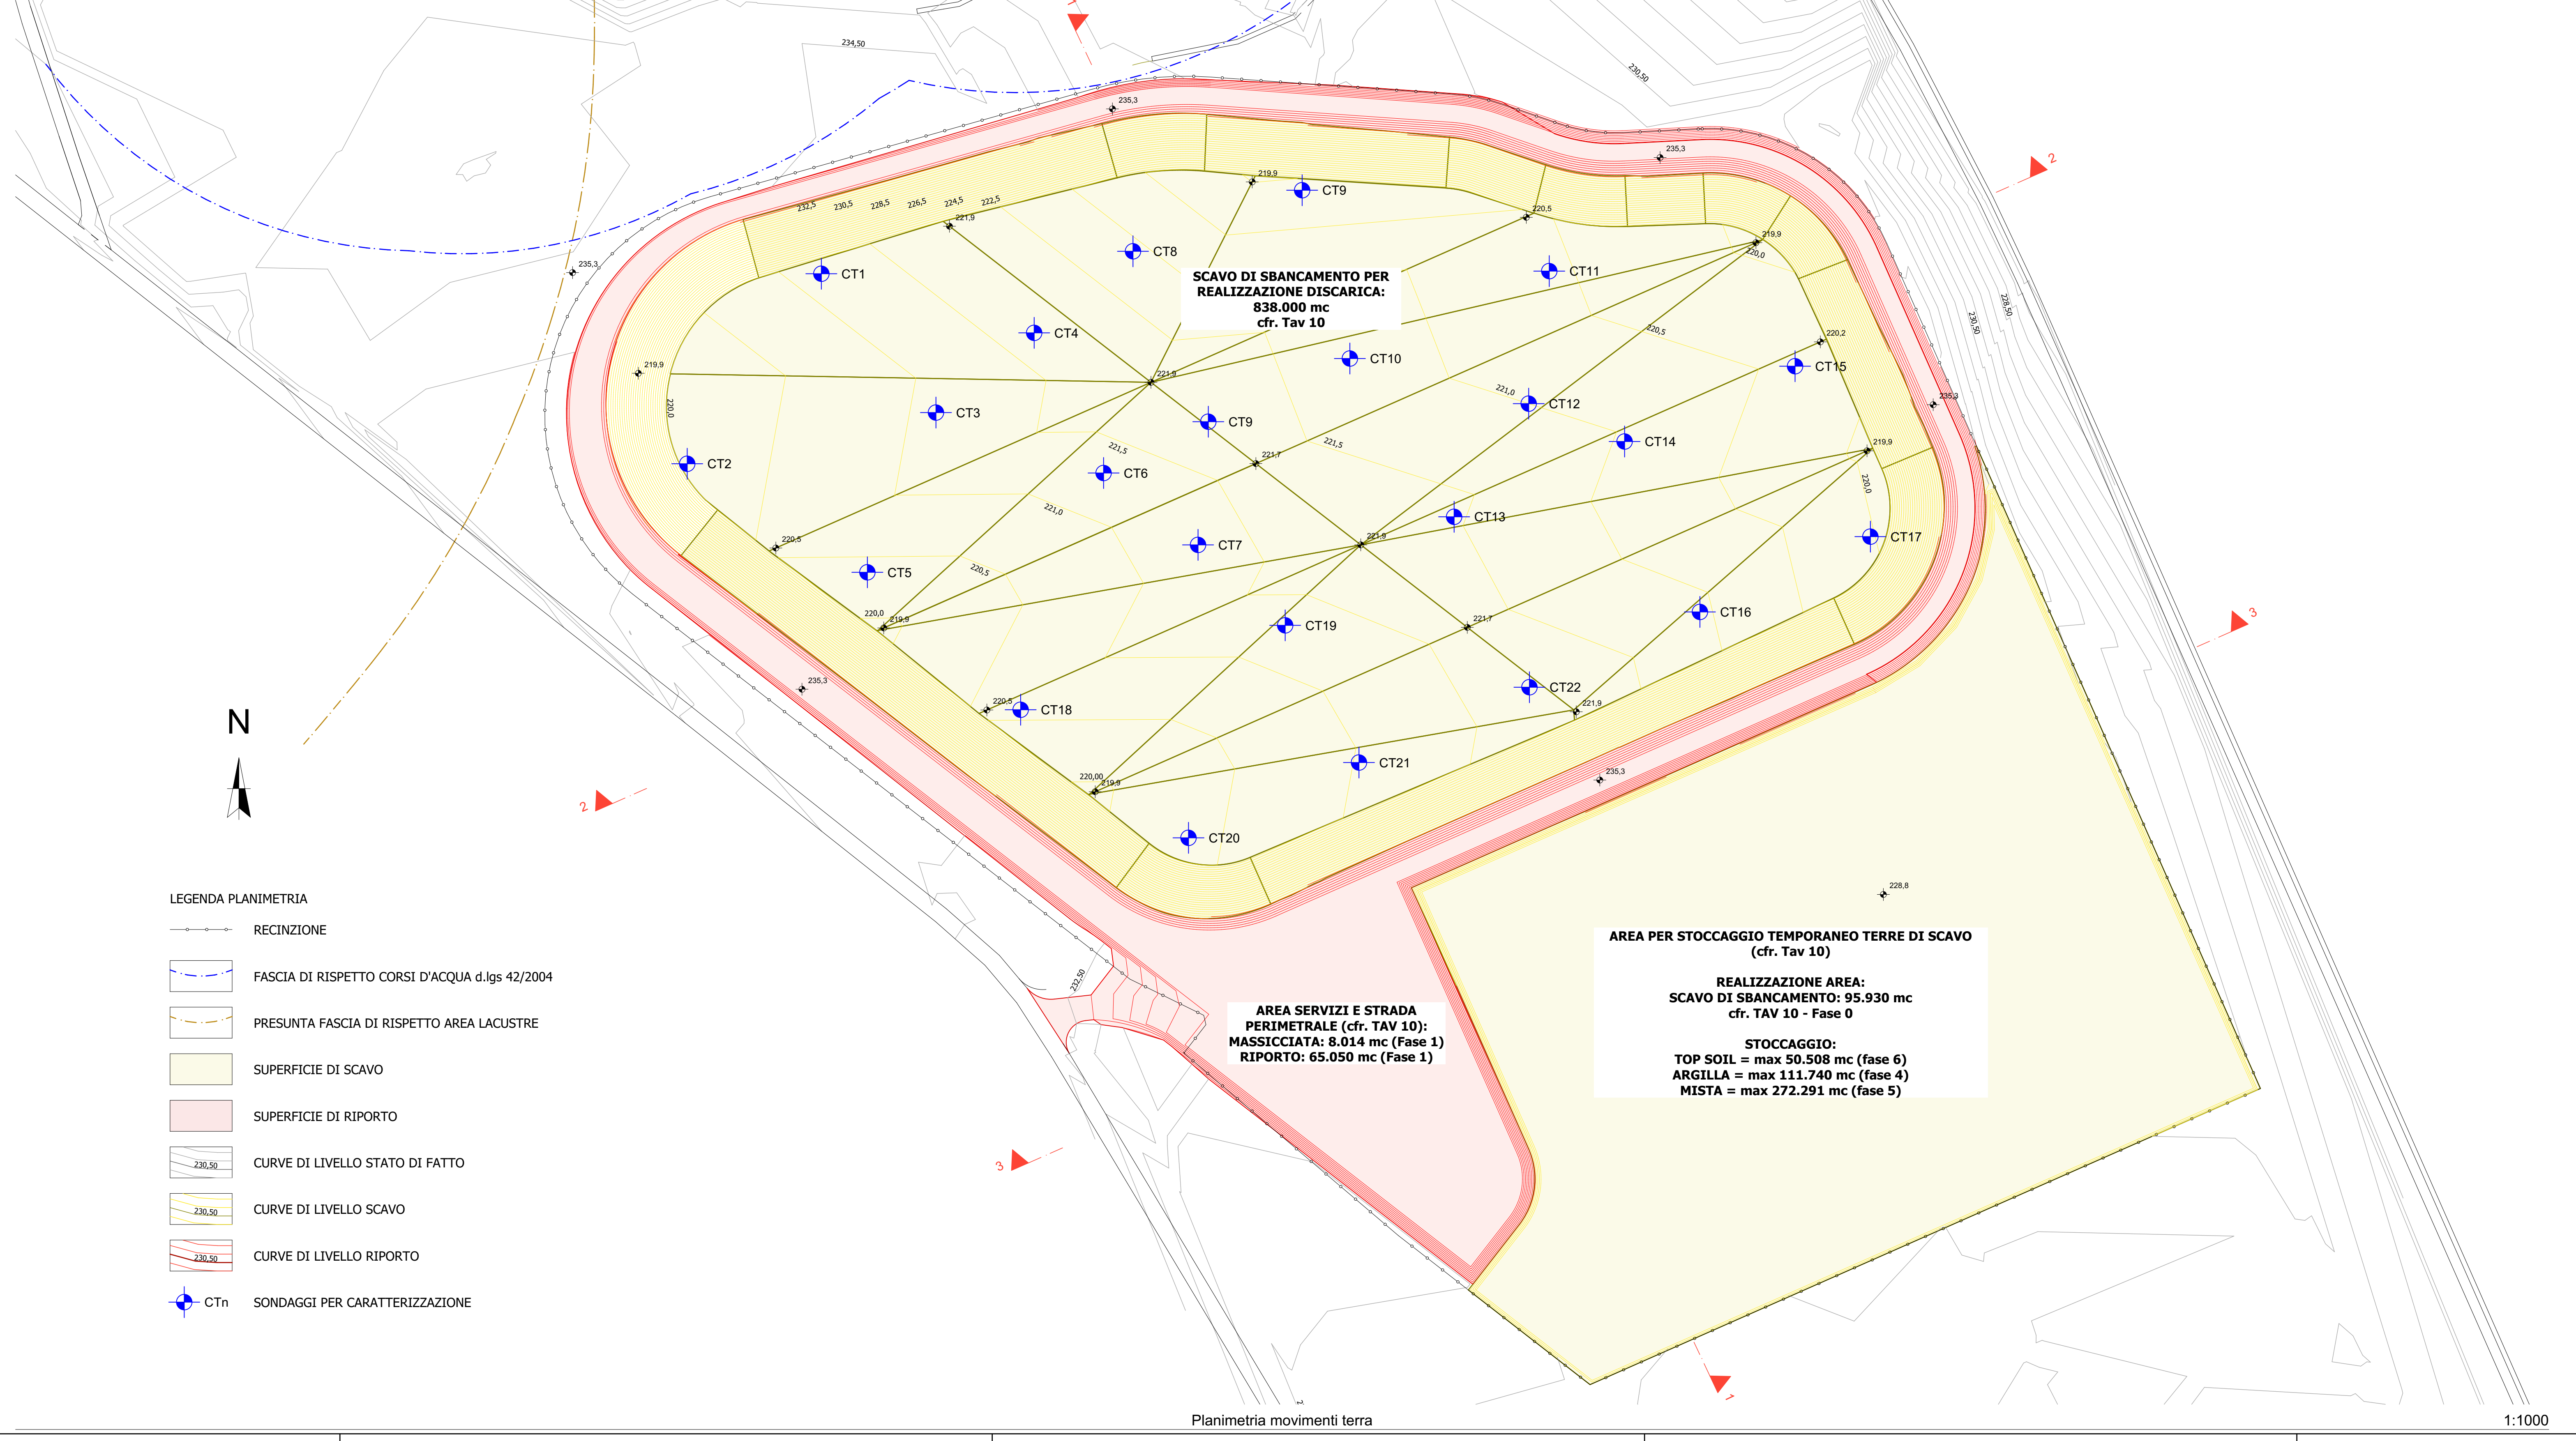

COMUNE DI SALUSSOLA
 Provincia di Biella

DISCARICA PER RIFIUTI NON PERICOLOSI MONODICATA PER MATERIALI DA COSTRUZIONE CONTENENTI CEMENTO-AMIANTO

3
 Predisposizione dell'area: Opere di movimento terra

ACQUA & SOLE S.r.l.
 Sede Legale: Via Galvani, 1 - 10124 MILANO
 Cod. Fisc. P. IVA: 0575600963

Scale: 1:1000, 1:500

Proprietario: ACQUA & SOLE

TUTTI I DIRITTI DI RIPRODUZIONE ANCHE PARZIALI SONO RISERVATI