


**LEGENDA SEZIONI**

- RIPORTO
- ARGILLA
- DRENAGGIO
- STRATO DI PROTEZIONE AGGIUNTIVA
- SAGOMA FINALE RIFIUTO

**VOLUMI STIMATI**

LOTTO	DESCRIZIONE	[mc]
1		179 522
2		205 906
3		163 910
4	Volume geometrico disponibile	304 418
5		277 926
6		311 898
<b>TOTALE</b>		<b>1 443 581</b>

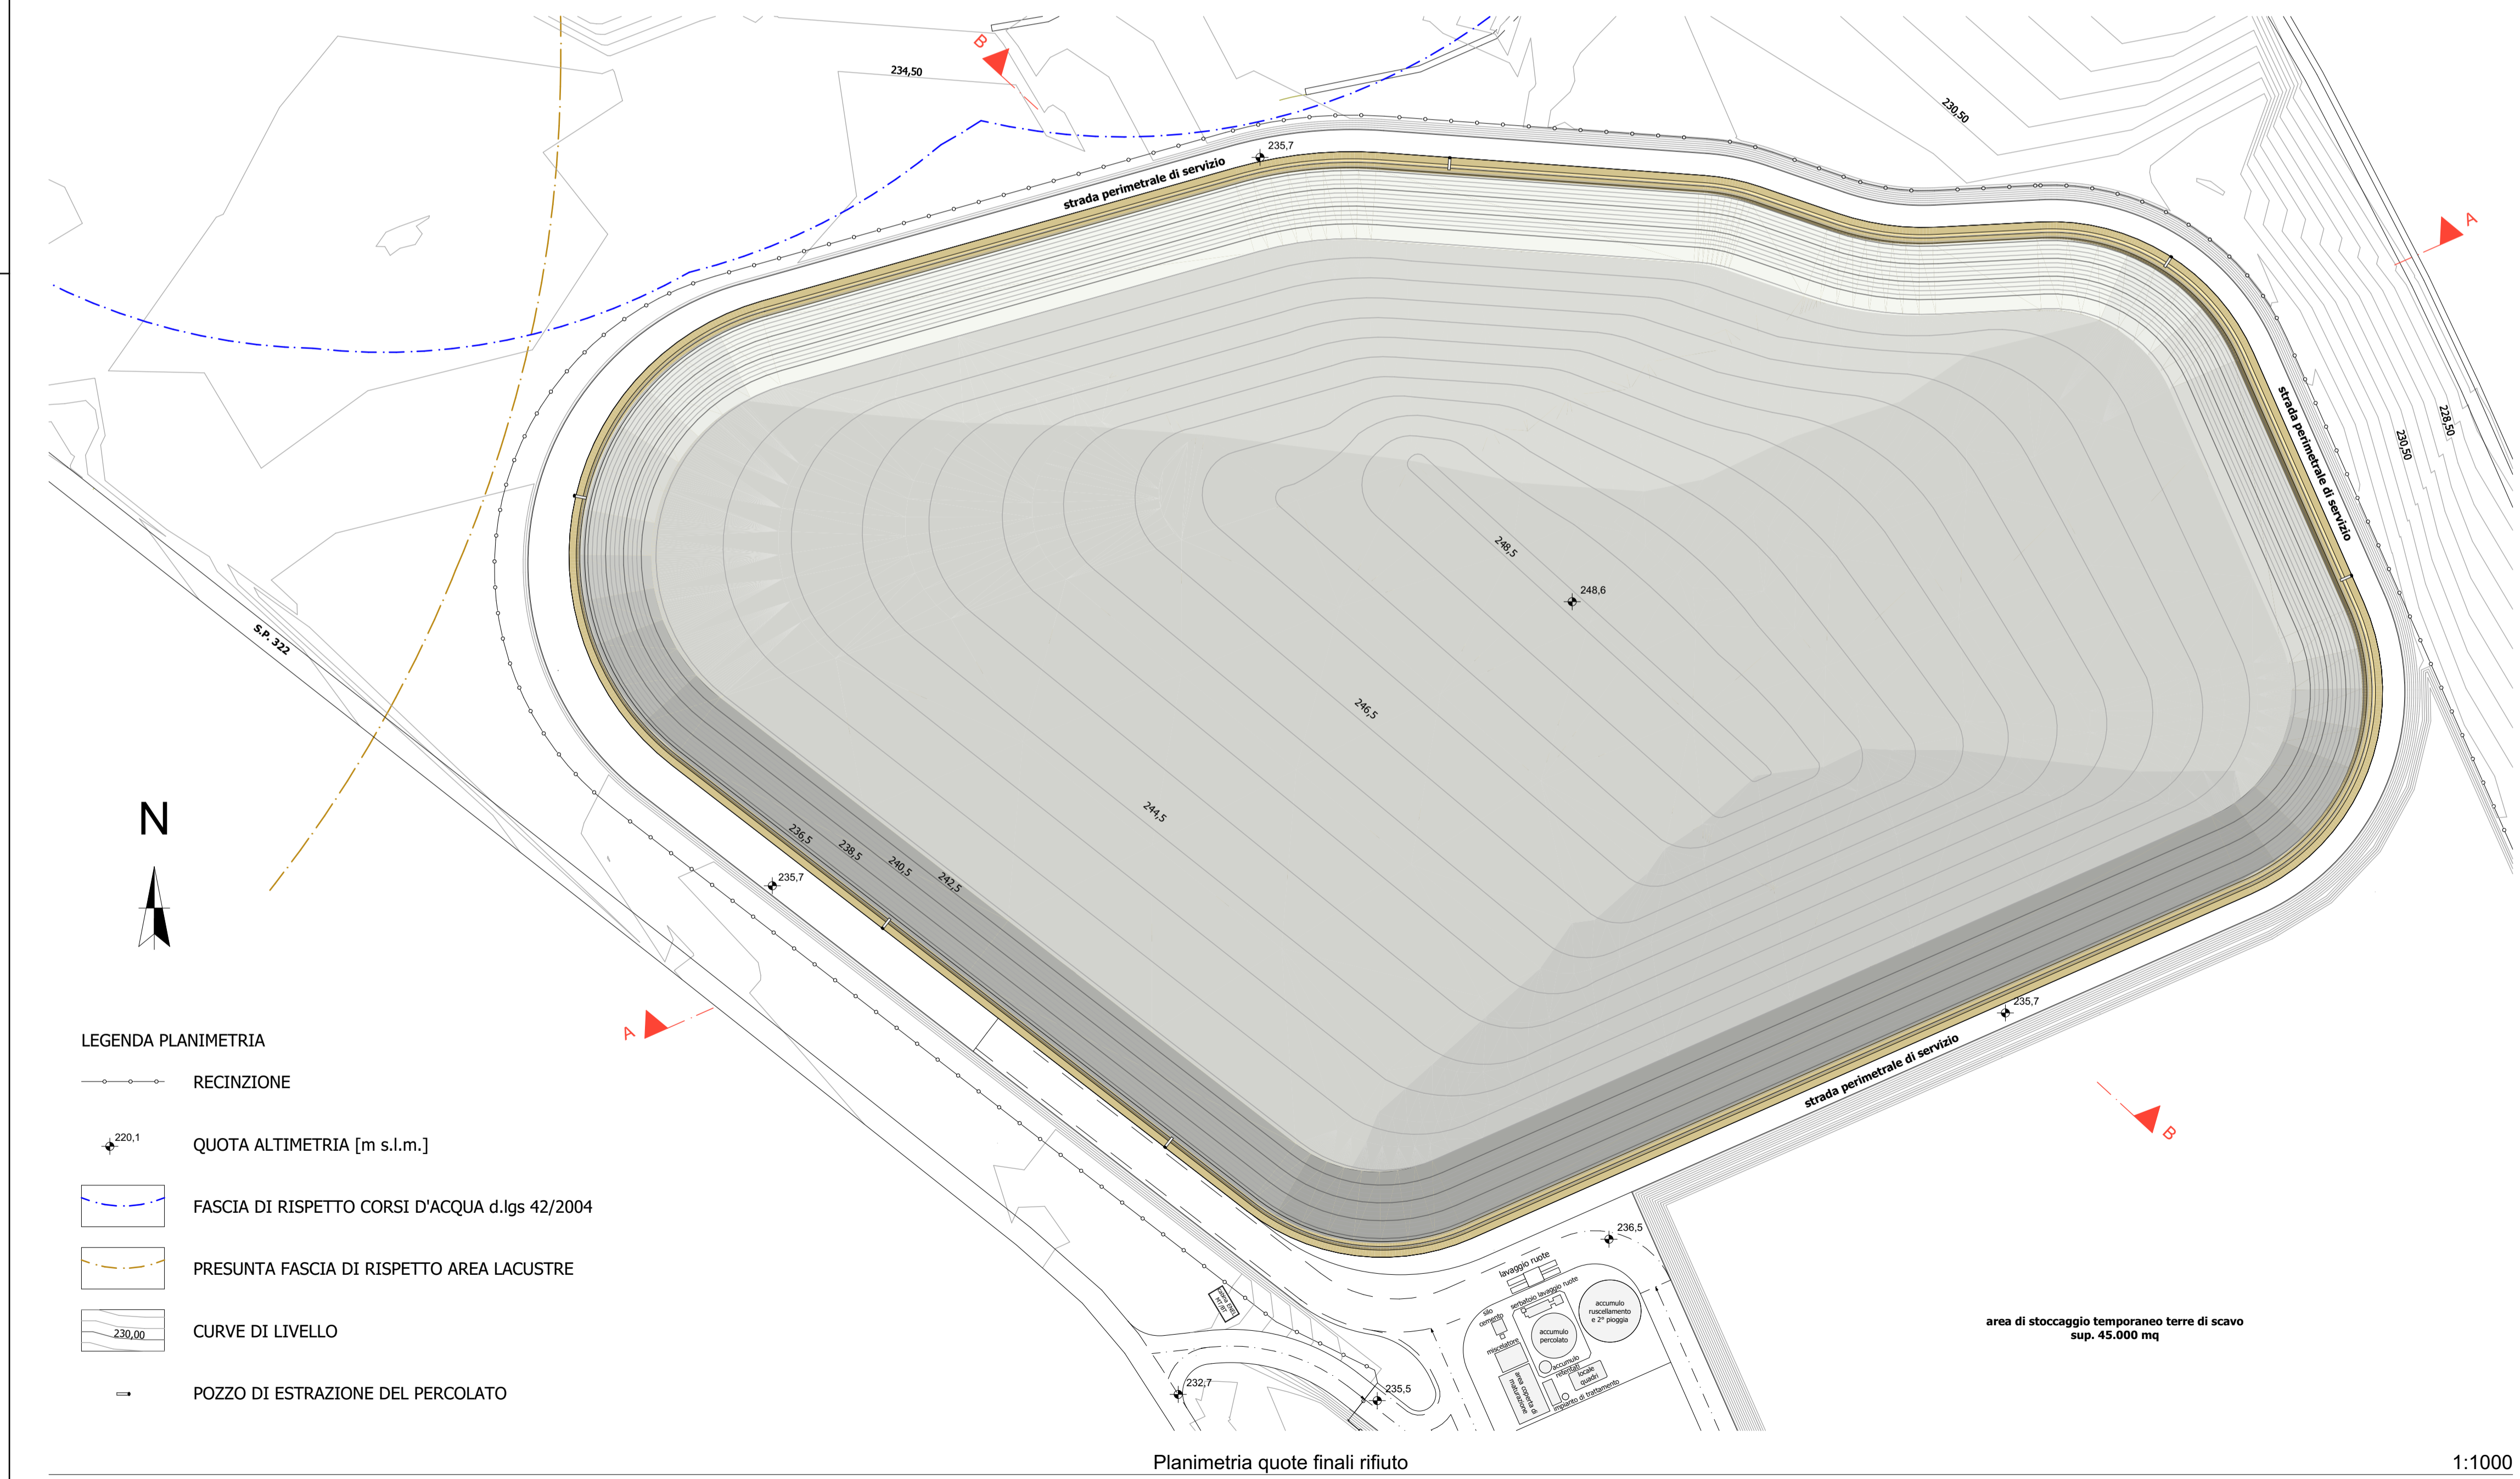


**LEGENDA PLANIMETRIA**

- RECINZIONE
- QUOTA ALTIMETRIA [m s.l.m.]
- FASCIA DI RISPETTO CORSI D'ACQUA d.lgs 42/2004
- PRESUNTA FASCIA DI RISPETTO AREA LACUSTRE
- CURVE DI LIVELLO
- POZZO DI ESTRAZIONE DEL PERCOLATO



**DISCARICA PER RIFIUTI NON PERICOLOSI MONODEDICATA PER MATERIALI DA COSTRUZIONE CONTENENTI CEMENTO-AMIANTO**

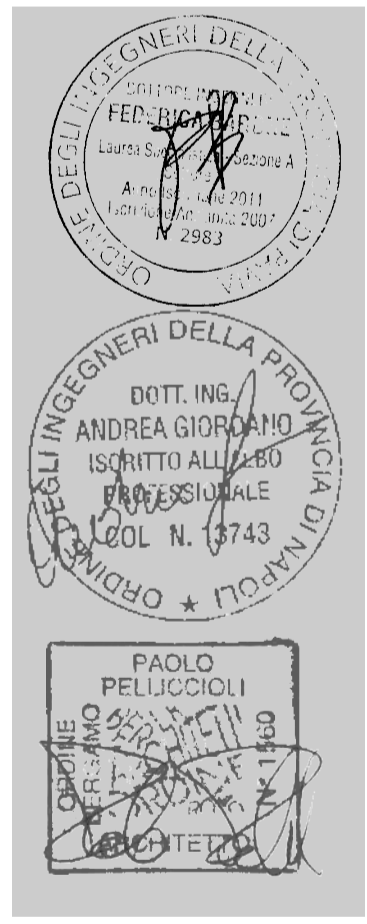

**6**

**Completamento fase gestionale: Quota finale rifiuto**

Progetto: **ACQUA & SOLE S.r.l.**  
Sede Legale: Via V. Veneto, 10 - 20124 MILANO  
Cod. Fisc. P.I.V.A.: 05795600963

Scala: 1:1000, 1:500

**acqua & sole**

Via Giulio Natta, Vellezzo Bellini (PV)

**acqua & sole**