




SEZIONE A-A

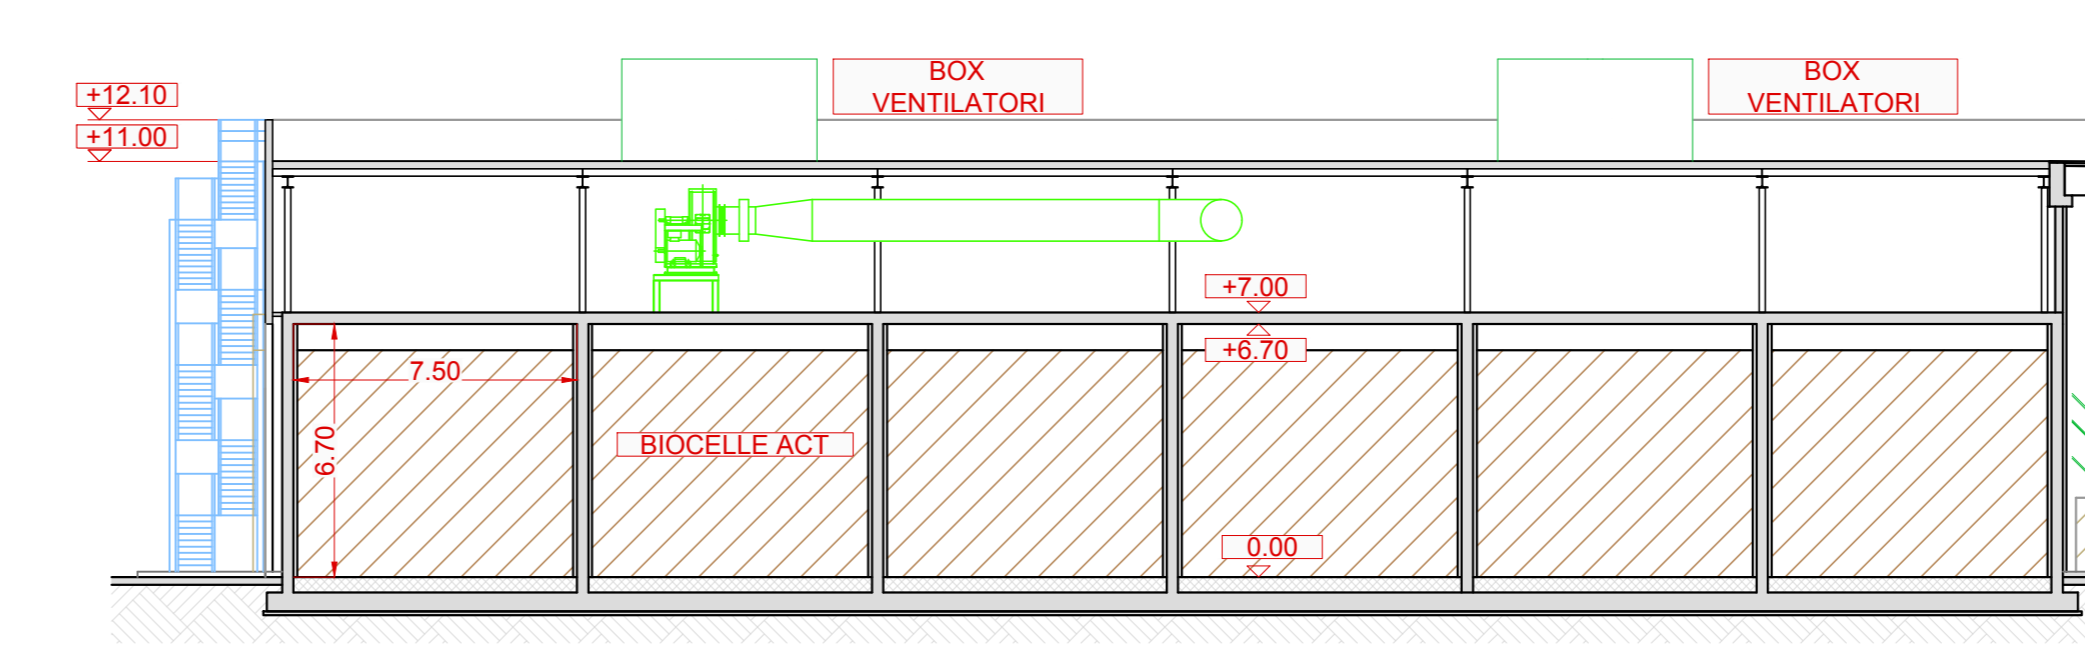


SEZIONE B-B

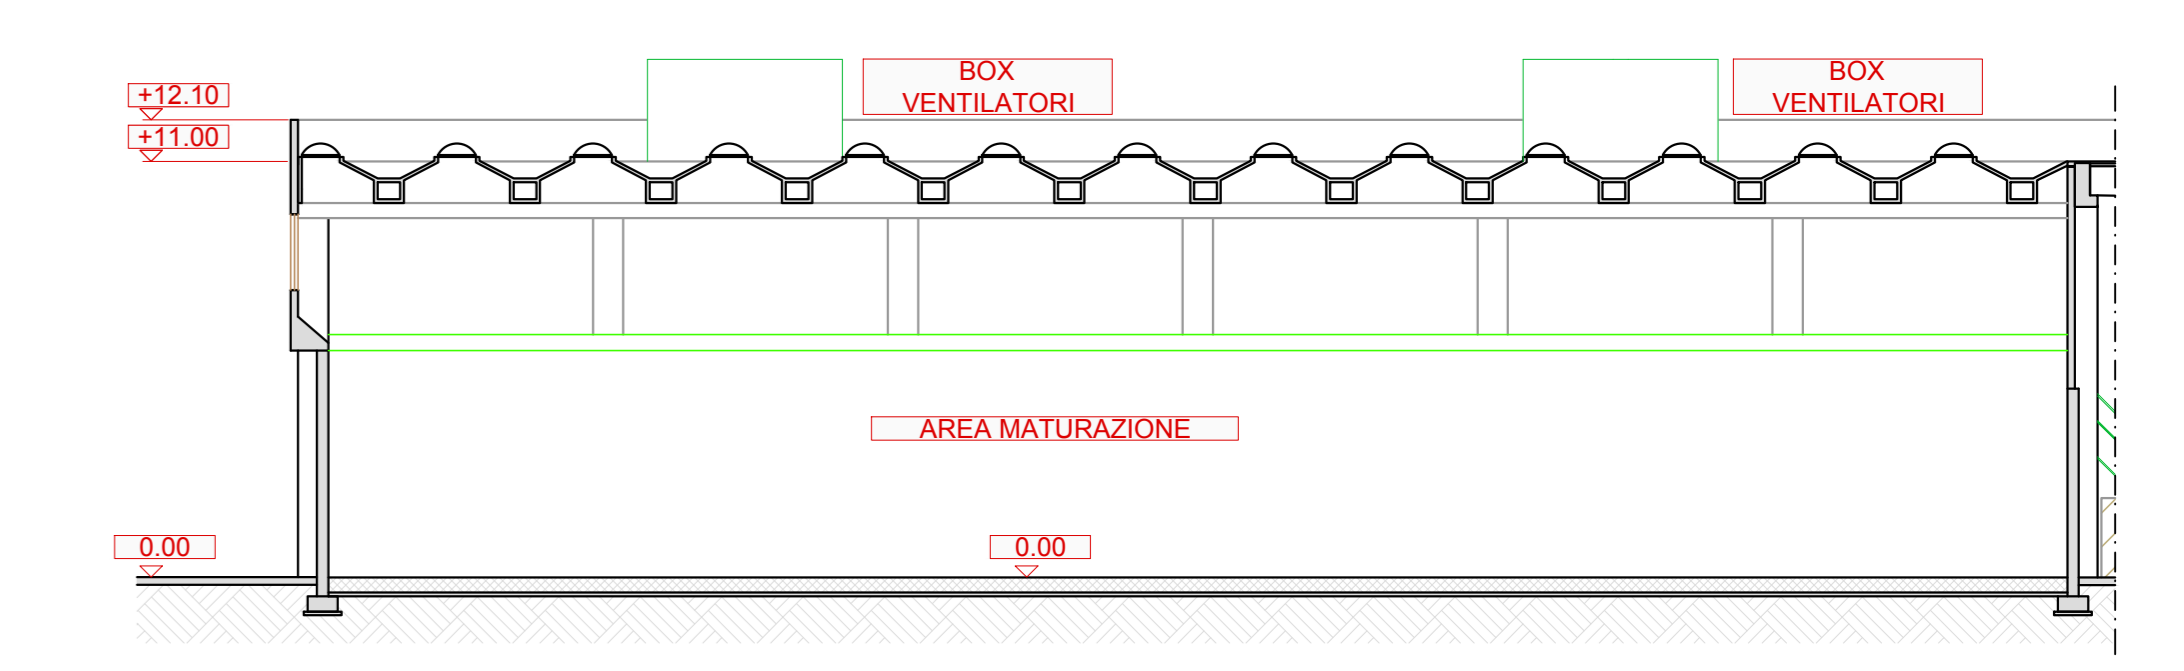


SEZIONE C-C

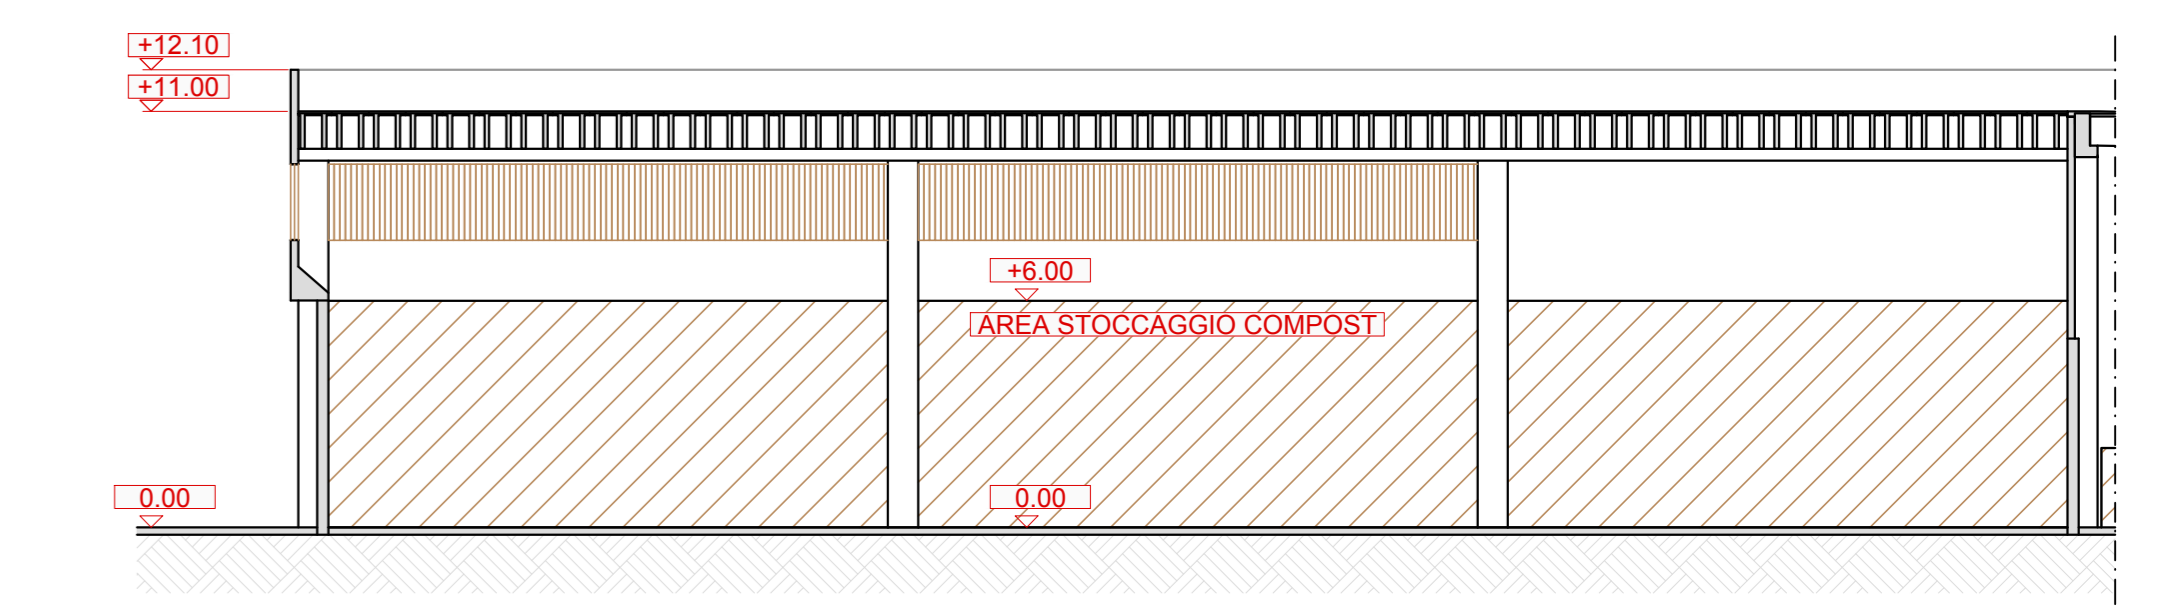


SEZIONE D-D

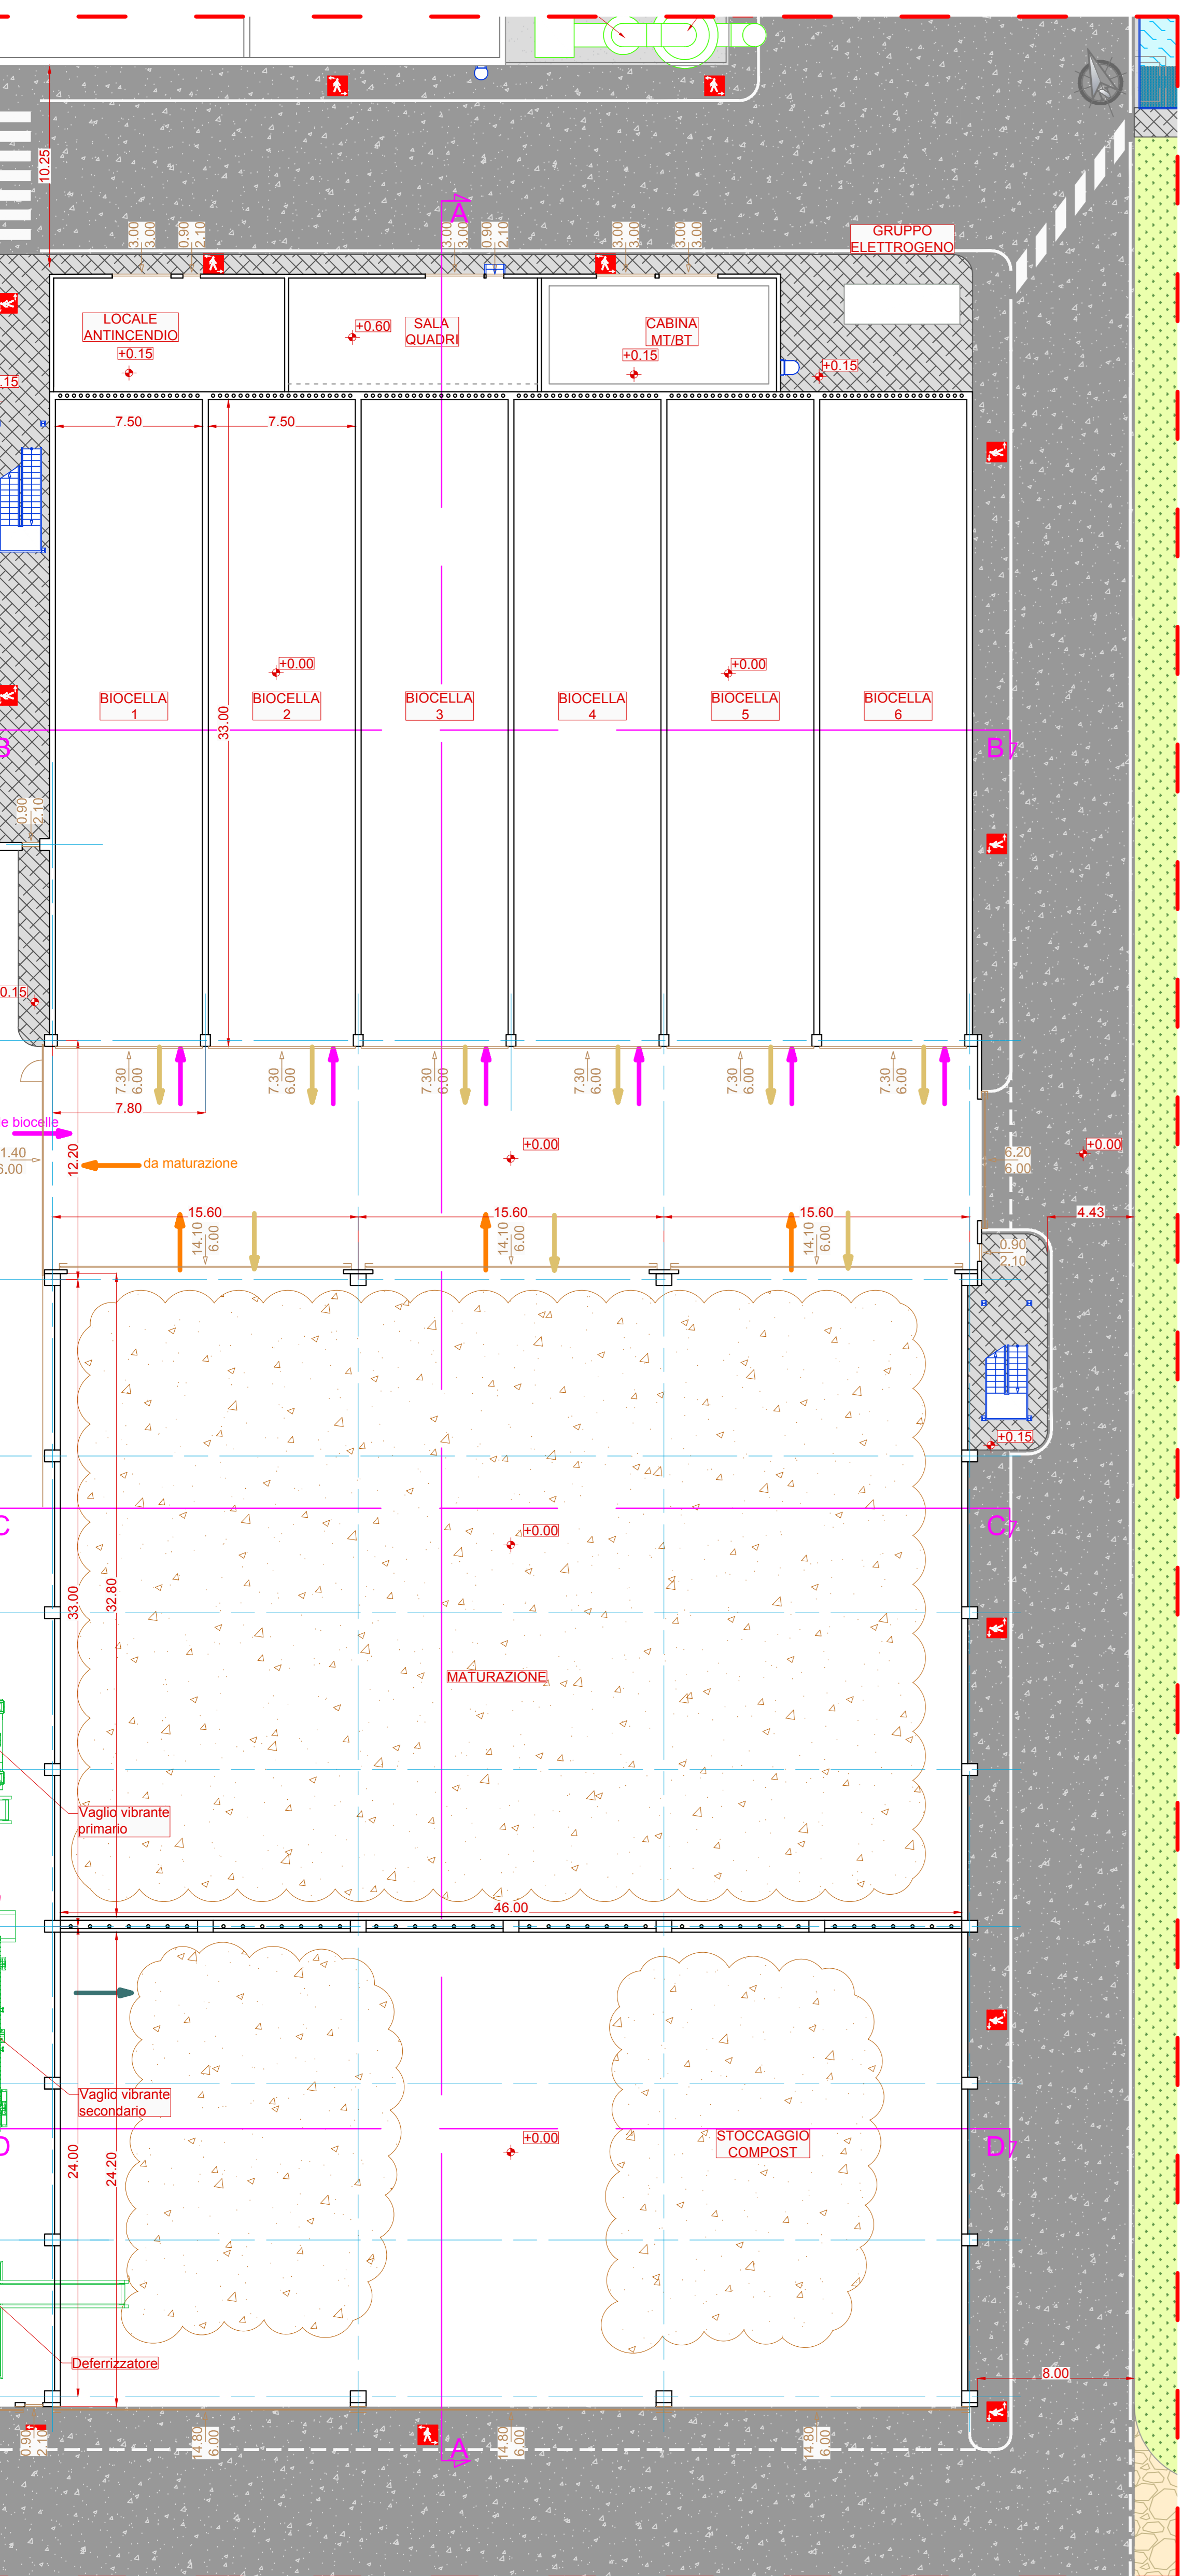


PIANTA PIANO TERRA

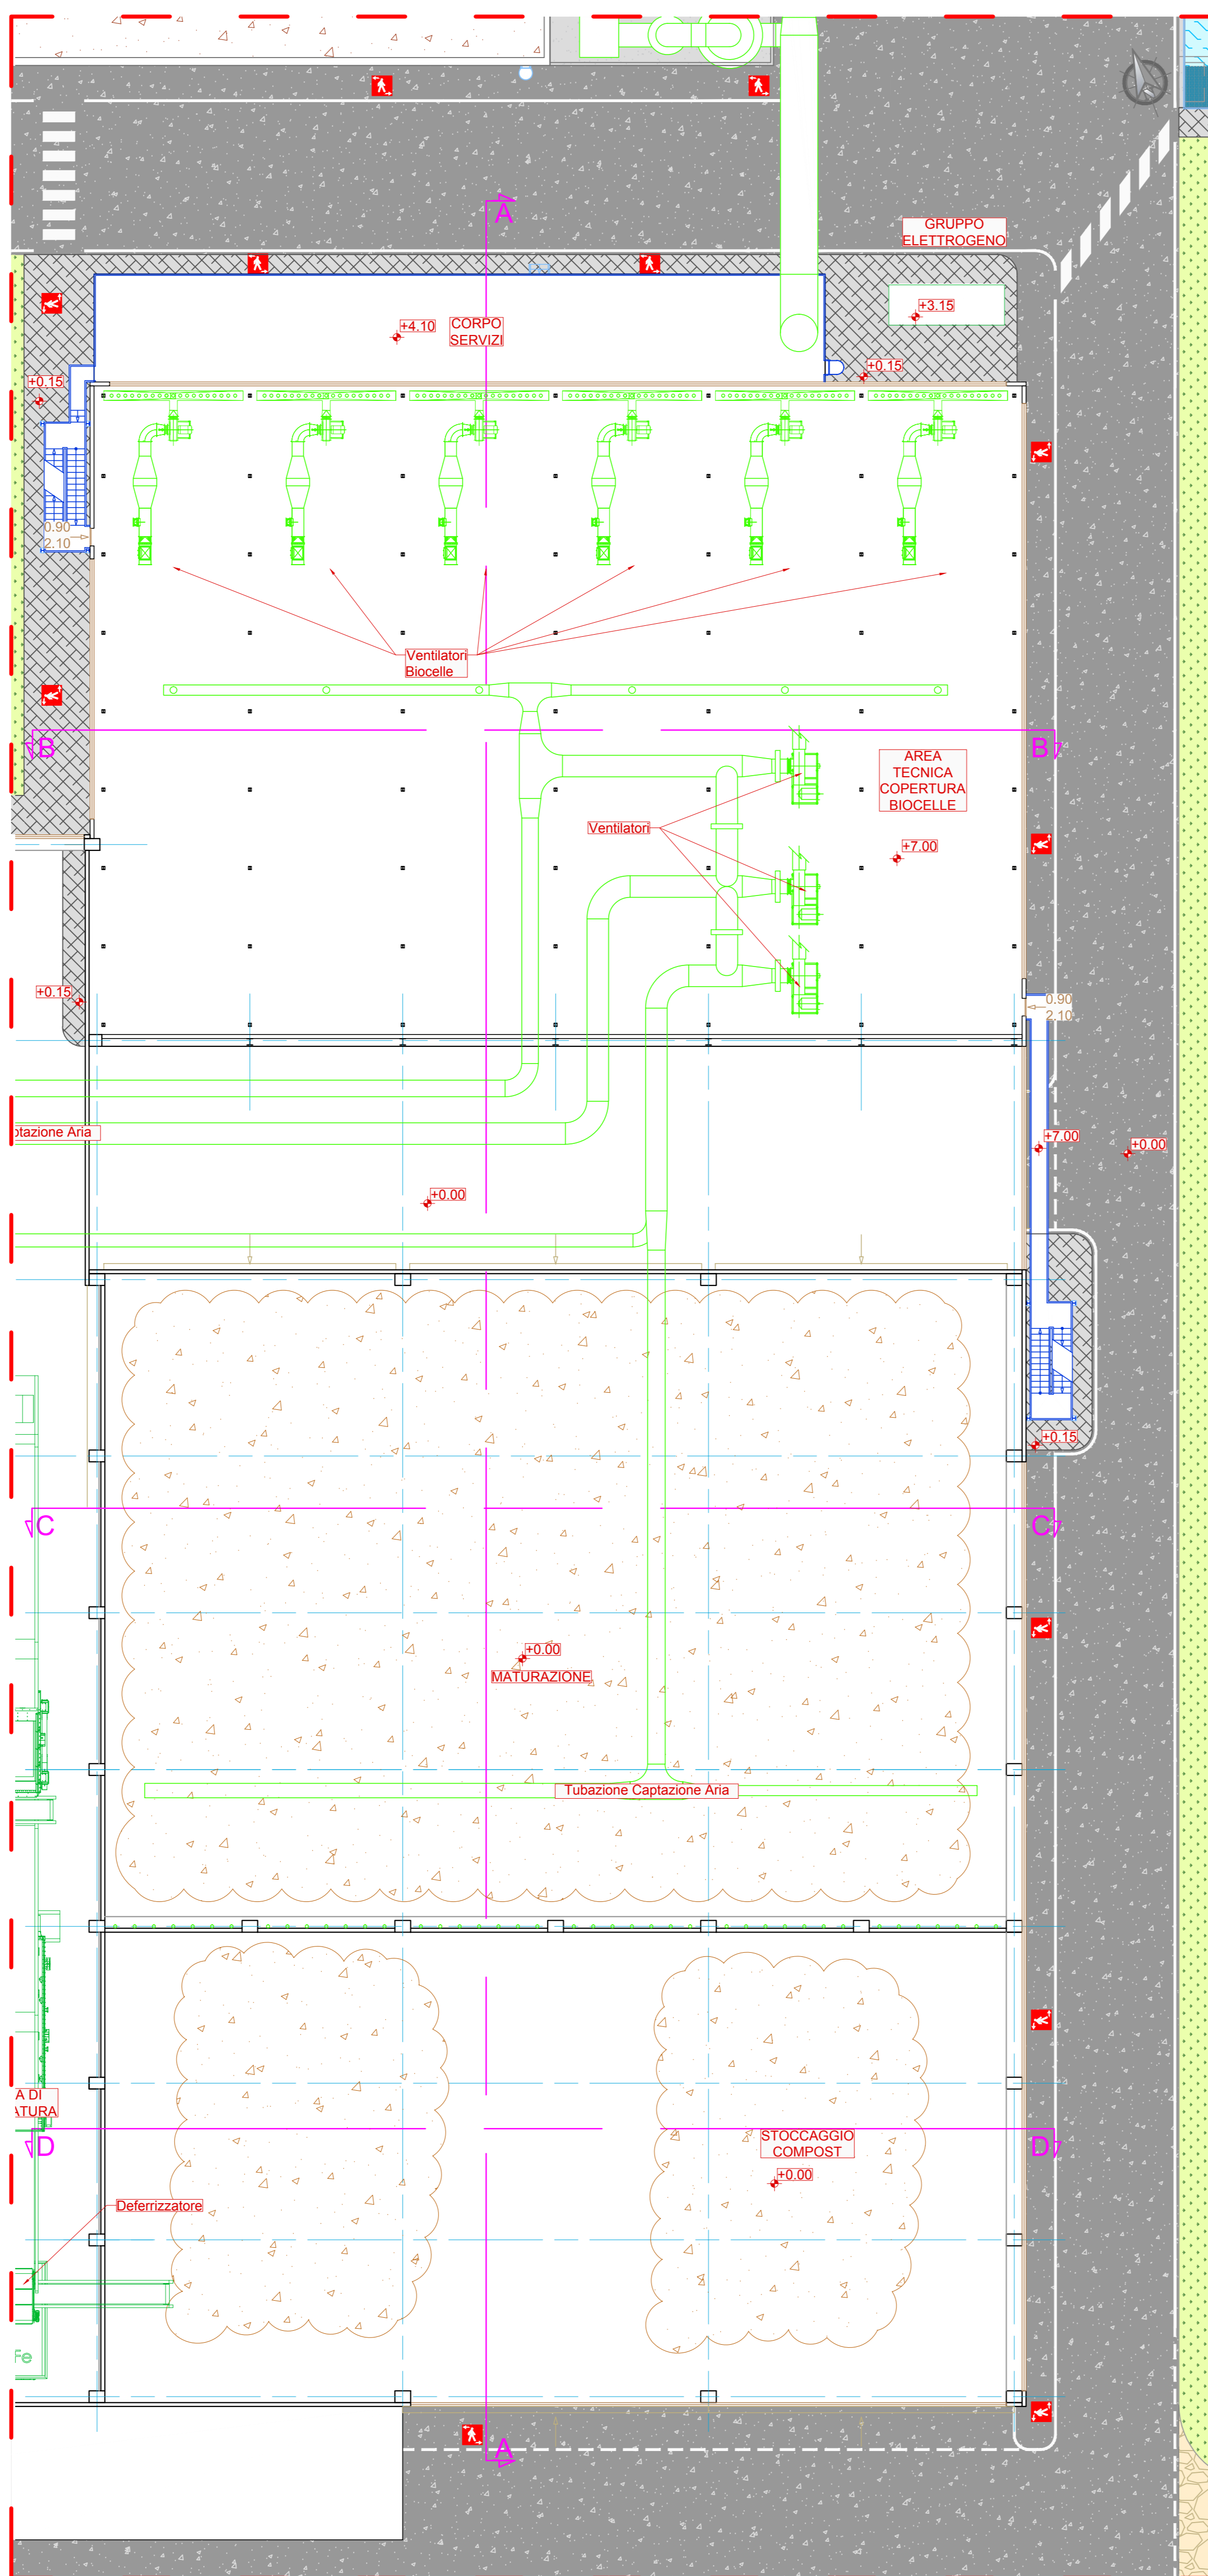

PIANTA VIE DI CORSA +9,50

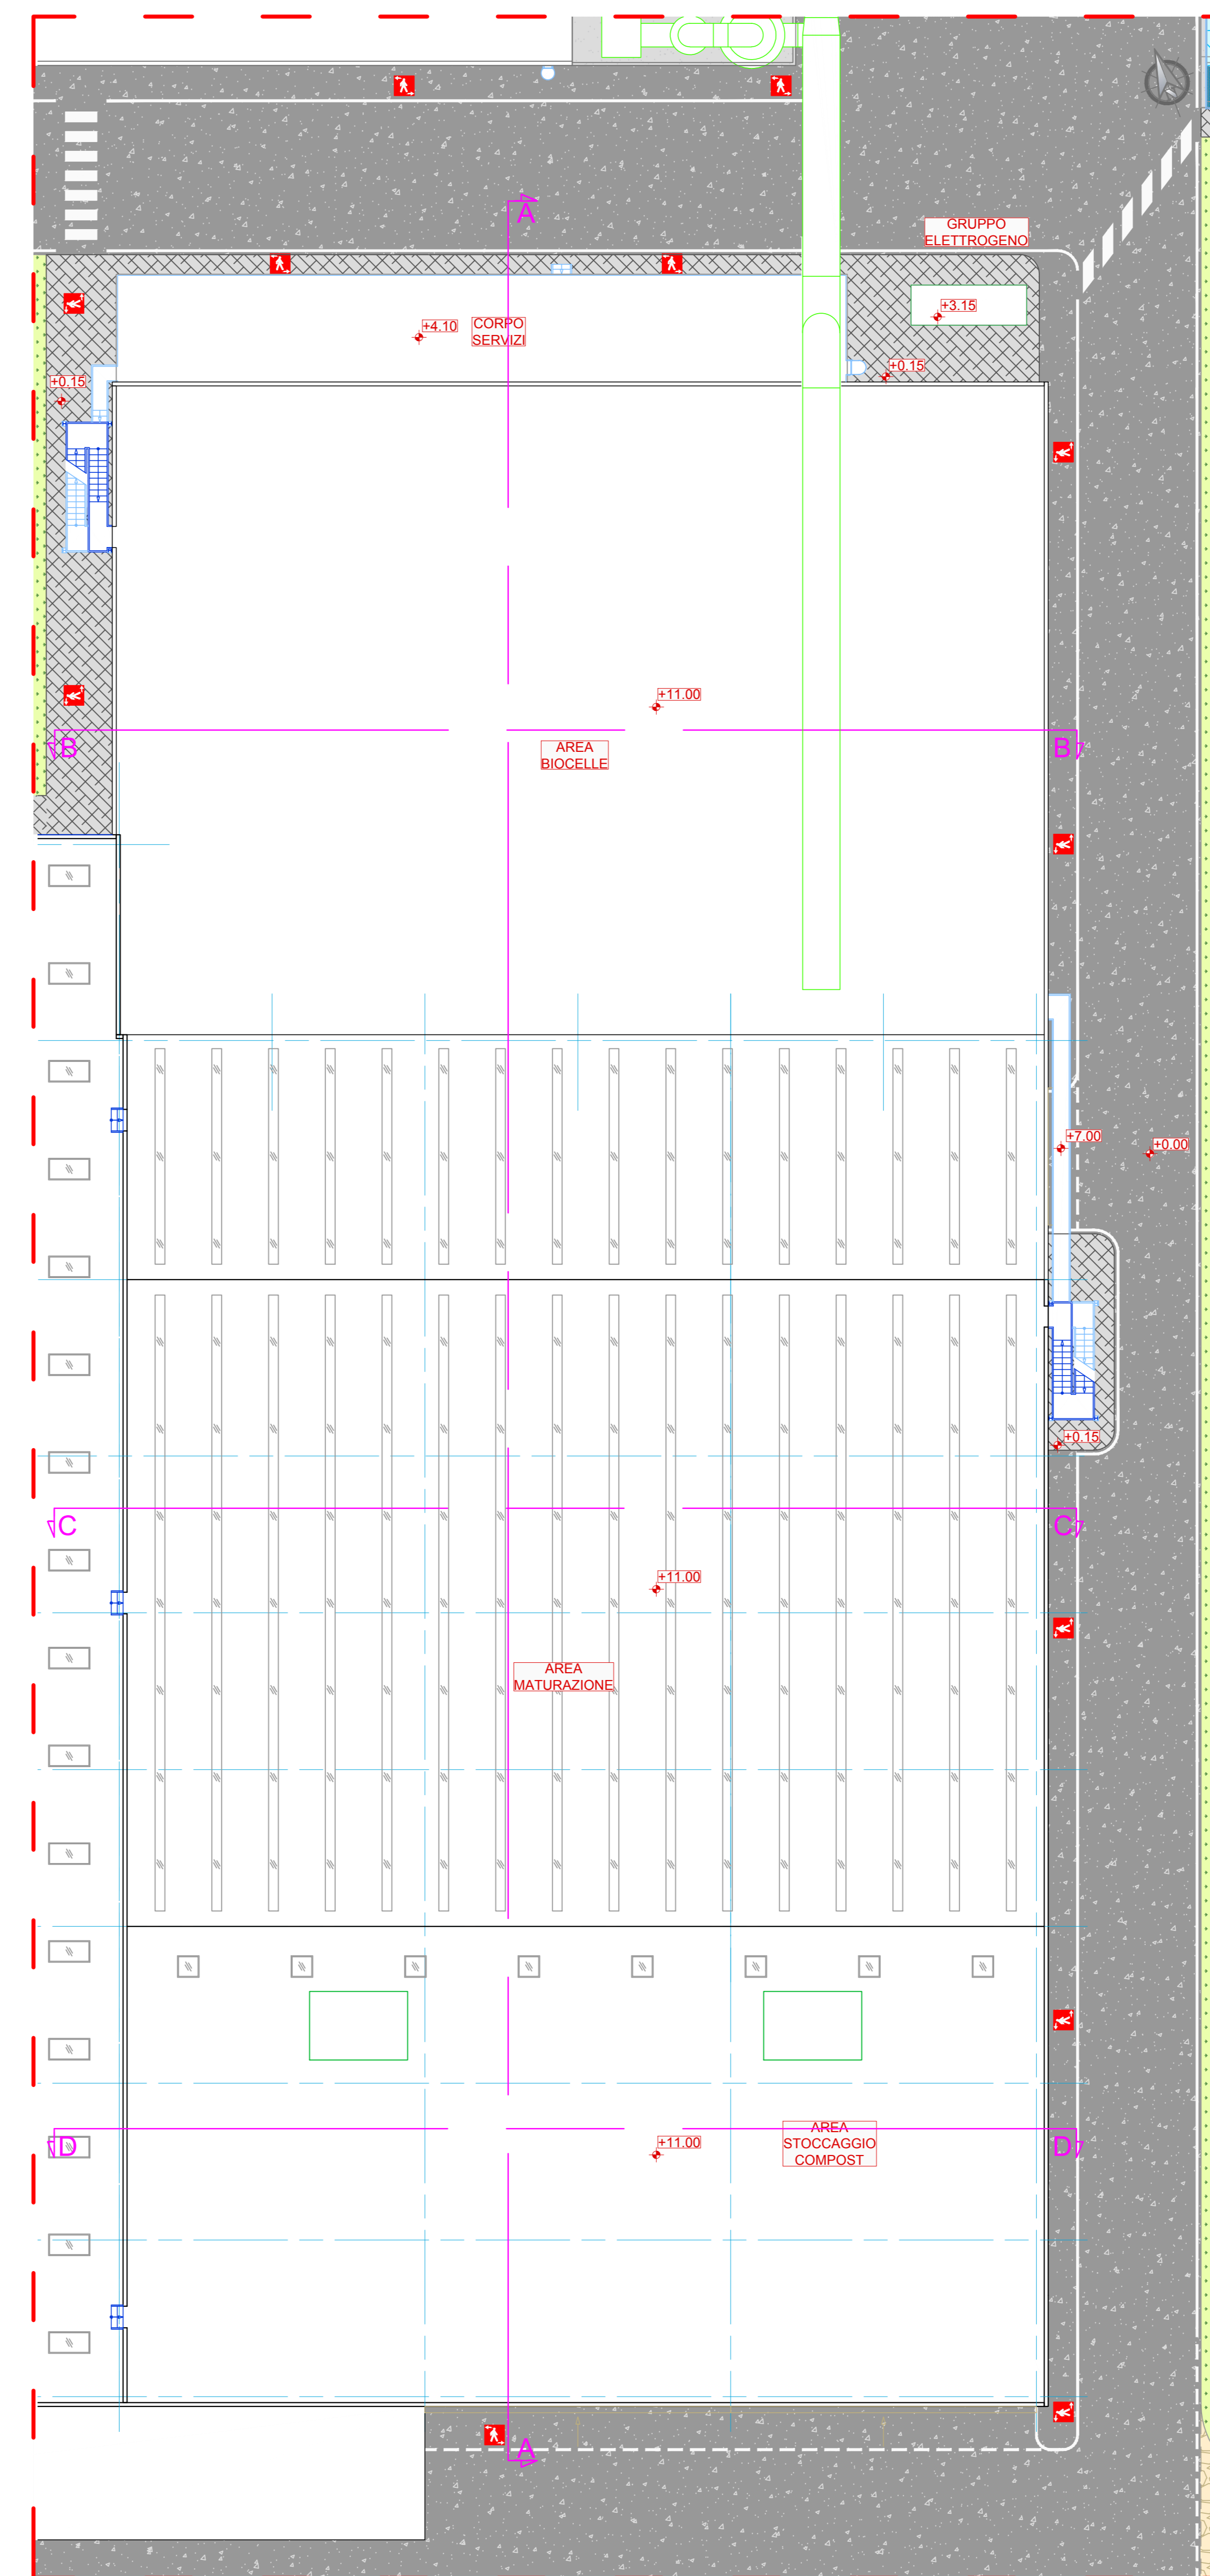

PIANTA COPERTURE

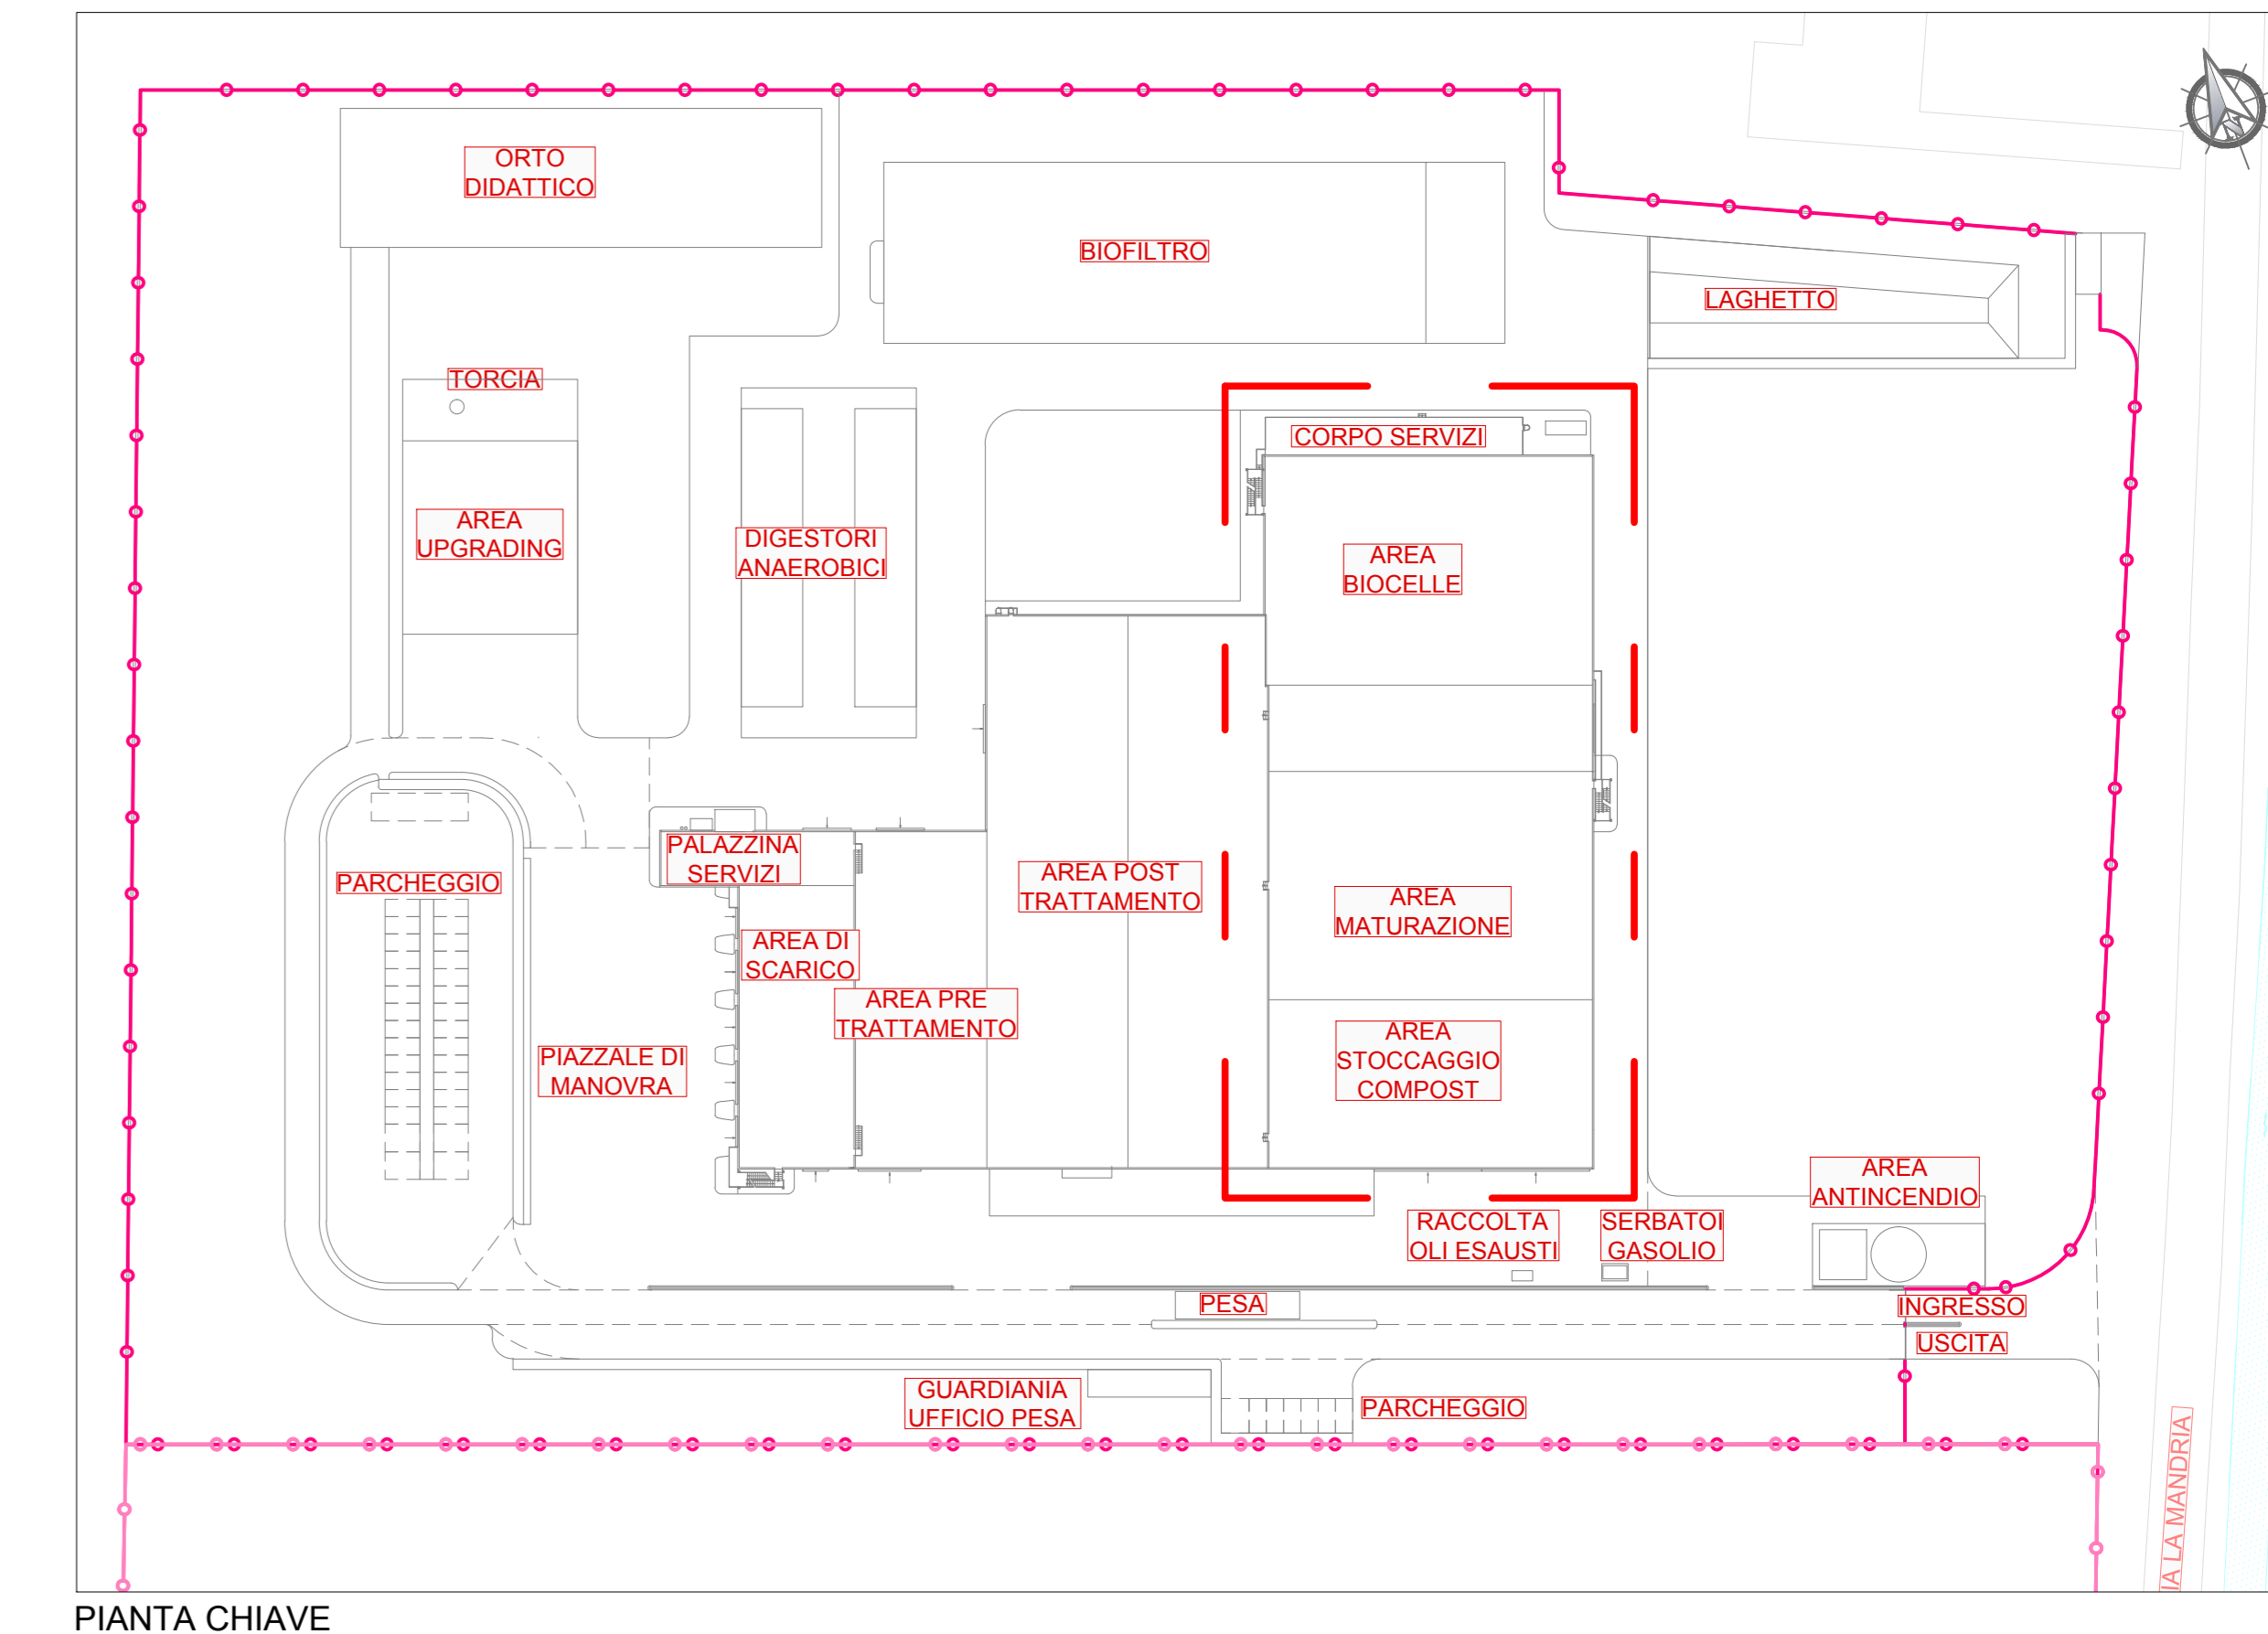

PIANTA CHIAVE

- LEGENDA**
- Flusso digestato
 - Flusso sovrallo fresco >60 mm
 - Flusso miscela
 - Flusso post trattamento act
 - Flusso materiale stabilizzato
 - Flusso sovrallo >100mm
 - Flusso prodotto finito - Compost
 - Flusso scarto leggero - Plastiche
 - Flusso sovrallo pulito 10-100mm
 - Flusso scarti ferrosi

- LEGENDA GRAFICA**
- Aree in CLS
 - Aree in CLS (marciapiedi)
 - Aree in asfalto
 - Aree in ghiaia
 - Aree in autobloccanti
 - Aree in terra per coltivo
 - Aree a verde
 - Aree a verde piantumate
 - Strutture in carpenteria metallica (scale, passerelle, ballatoi)
 - Strutture in carpenteria metallica in secondo piano (scale, passerelle, ballatoi)
 - Strutture/fabbricati in metallo
 - Strutture/fabbricati in metallo in secondo piano
 - Strutture in CLS o prefabbricato
 - Strutture in CLS o prefabbricato in secondo piano
 - Macchine
 - Tubazioni aria
 - Arredi
 - Porte e finestre
 - Porte e finestre in secondo piano

Numero documento interno: CAVP03-CO-A-A-2-00-R02

Destinatario da: _____

a2a ambiente

Tasko progetto: Nuovo impianto di trattamento e recupero della frazione organica da raccolta differenziata

Località: Gerardo, Comune di Cavaglio (BI)

Tasko documento: Aree di trattamento aerobico e compostaggio Piante e sezioni

Verifica: P. Agustoni

Approvazione: L. Zaniboni

Numero tavola: **Tav. 8**

Revisione: 02

Data: Aprile 2020

Scala grafica: 1:200

Scala piatteggio: 1:1

Progettista:

Comittente: _____

Esecutore lavori: _____

NB: La quota relativa di progetto 0.00 corrisponde alla quota assoluta +220.70 m