




PROSPETTO OVEST - Impianto completo

 


PROSPETTO NORD - Impianto completo

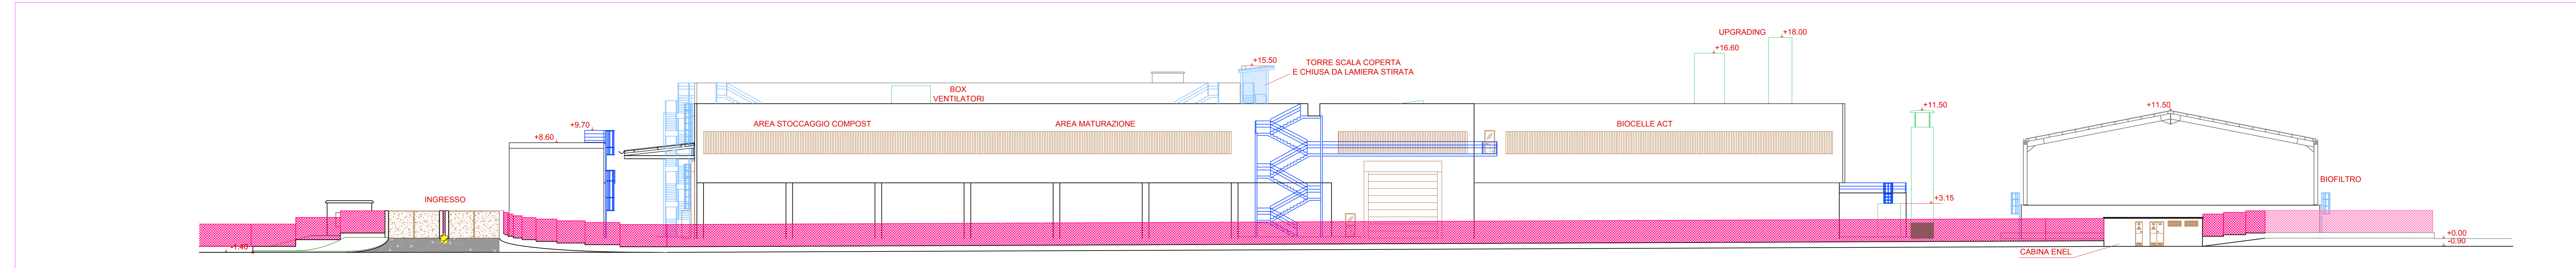

PROSPETTO EST - Impianto completo

 


PROSPETTO SUD - Impianto completo

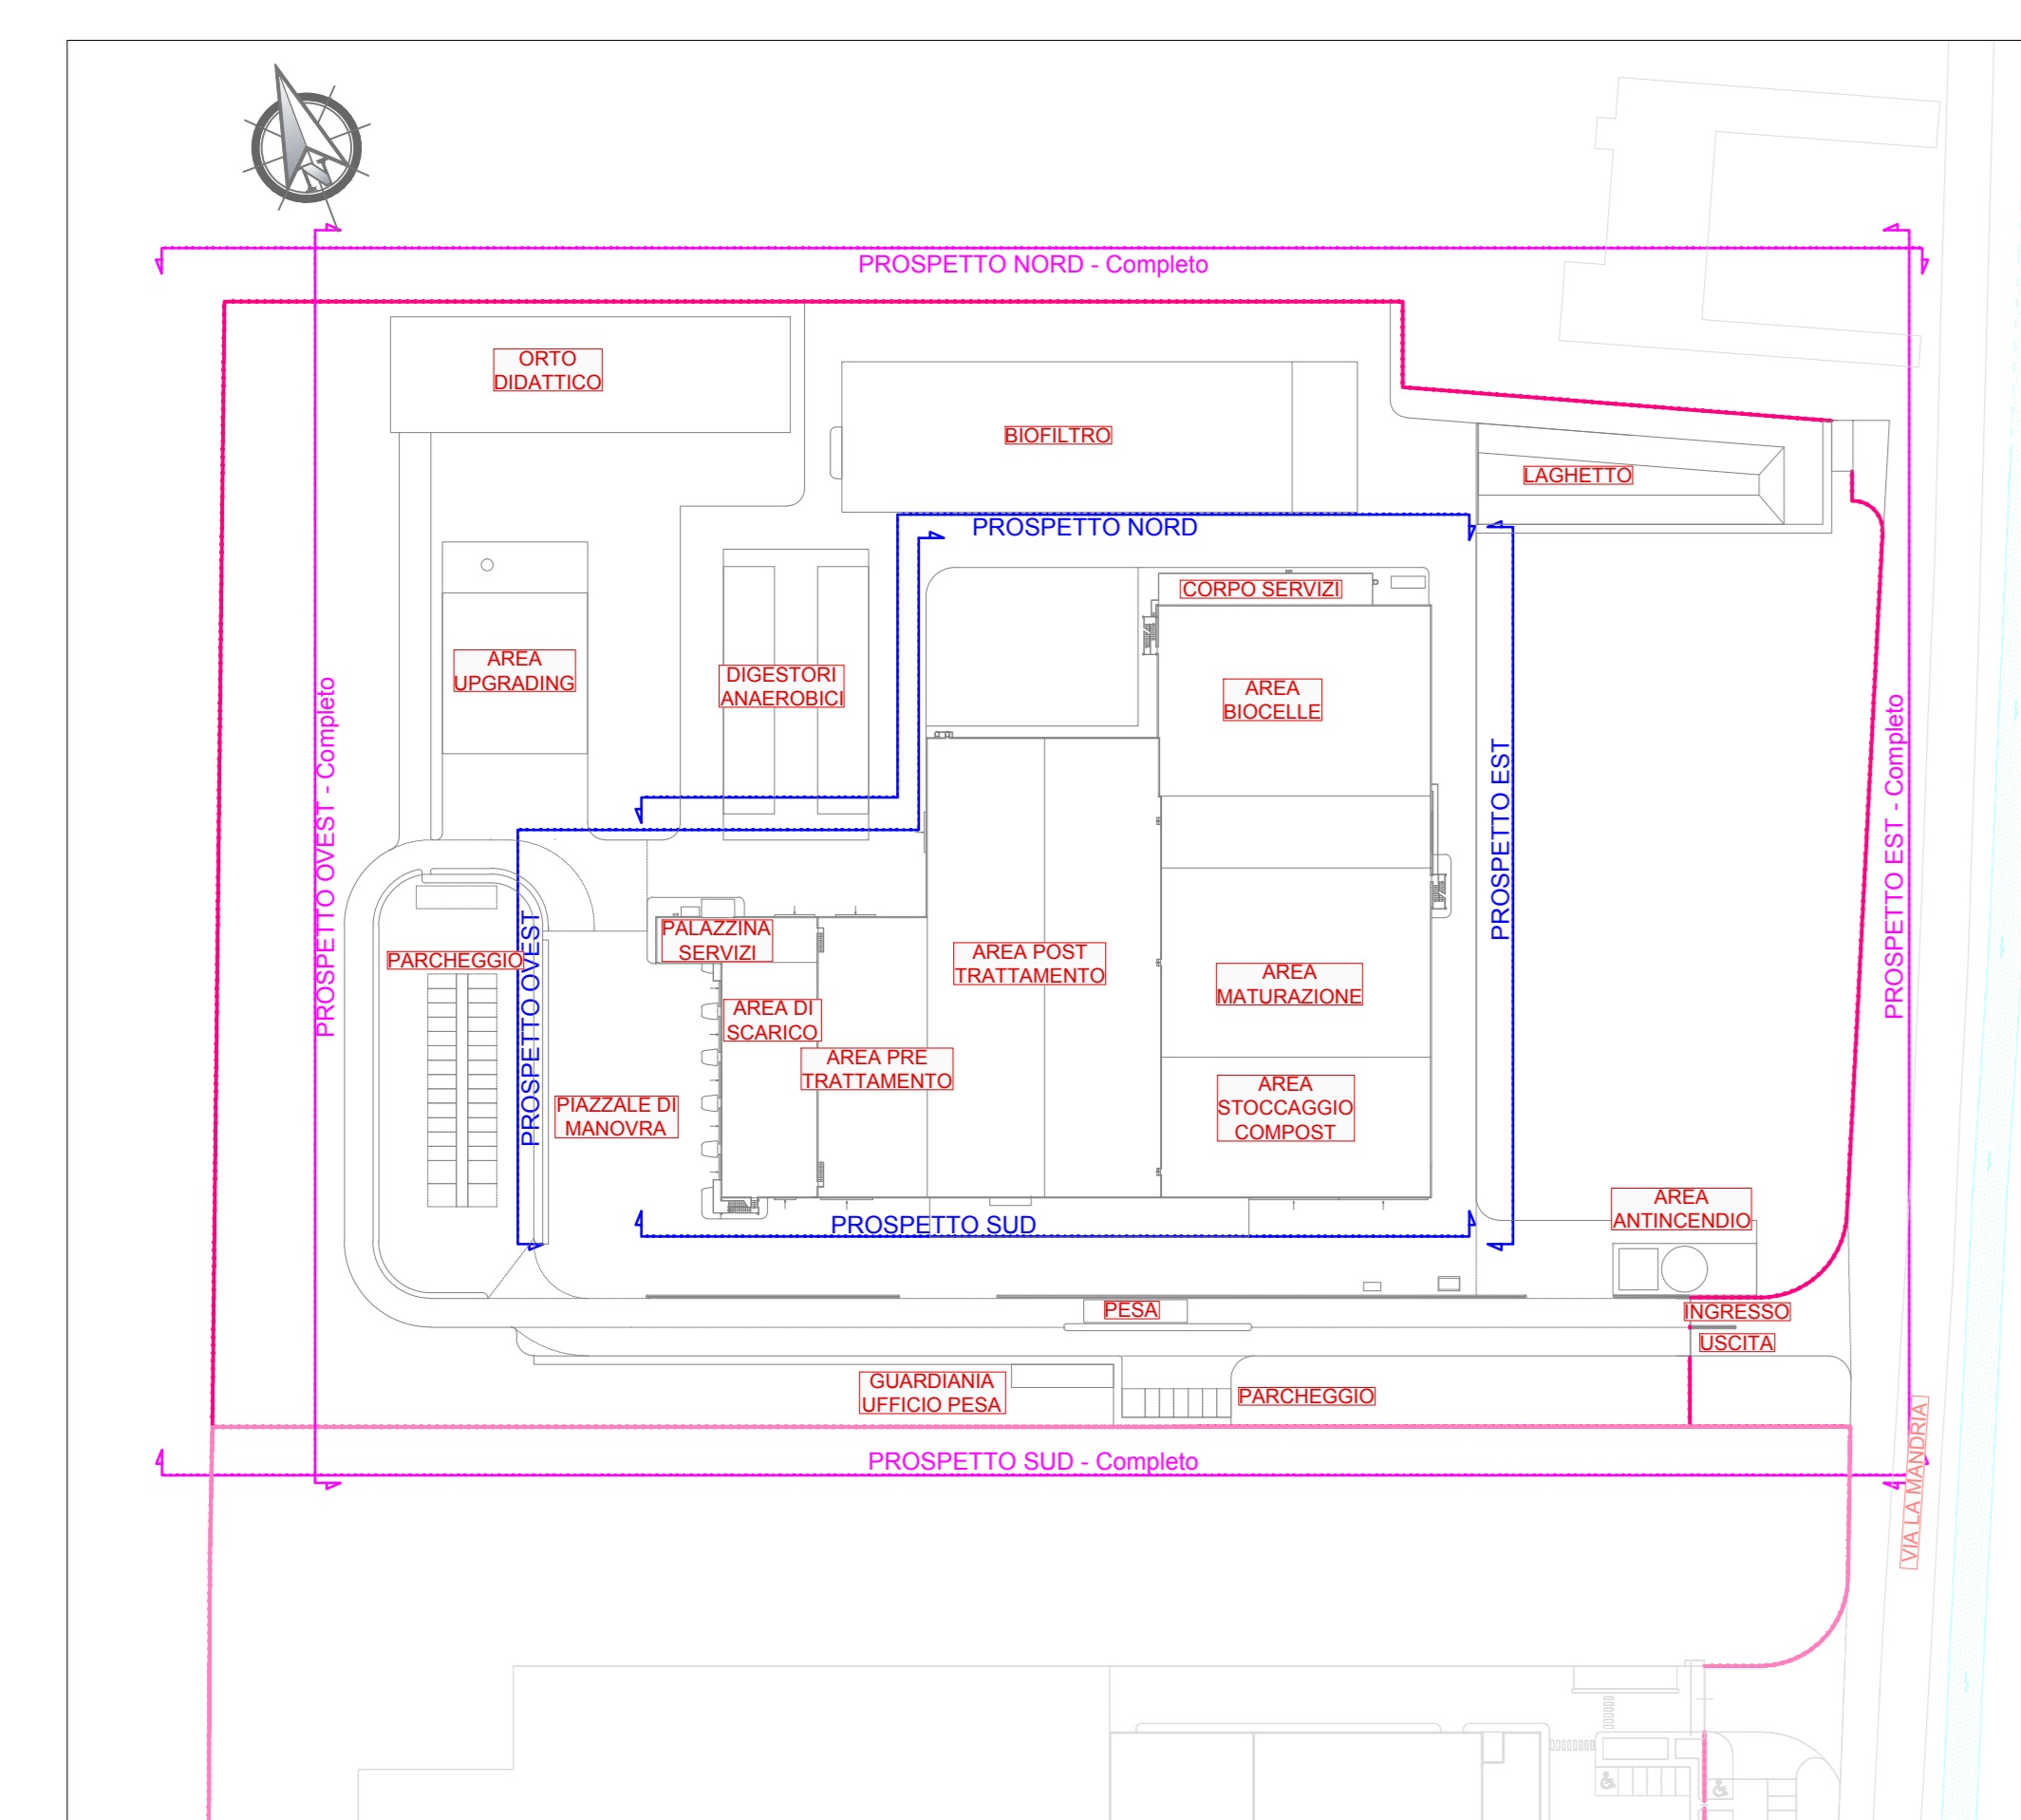


- LEGENDA GRAFICA**
- Recinzione
 - Recinzione (in secondo piano)
 - Struttura
 - Struttura (in secondo piano)
 - Metallo
 - Metallo (in secondo piano)
 - Macchine
 - Macchine trattamento aria
 - Porte, portoni e finestre
 - Porte, portoni e finestre (in secondo piano)
 - Scale, passerelle e ballatoi
 - Scale, passerelle e ballatoi (in secondo piano)
 - Verde, alberi, arbusti e siepi




PROSPETTO OVEST - Capannone di processo

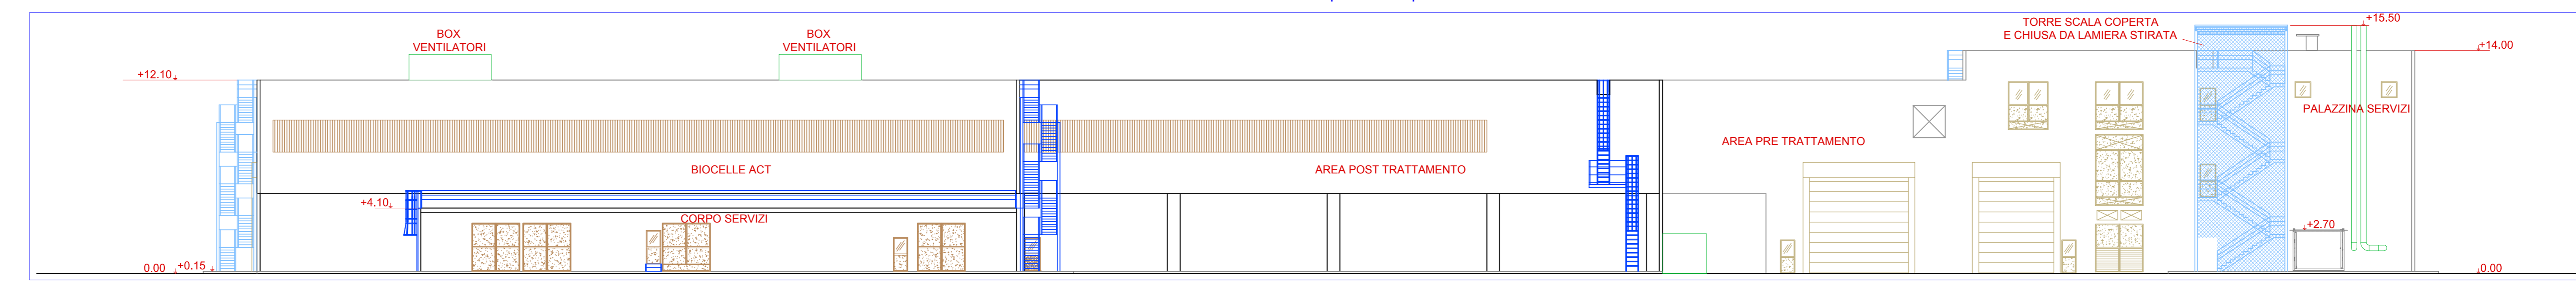

PROSPETTO NORD - Capannone di processo

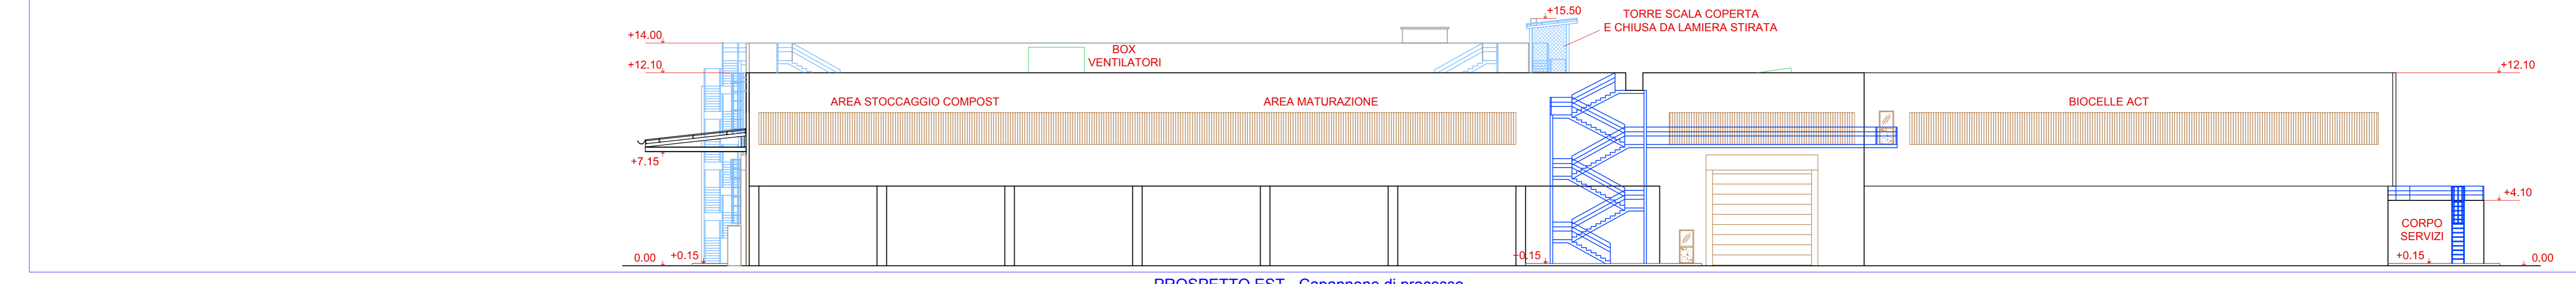

PROSPETTO EST - Capannone di processo

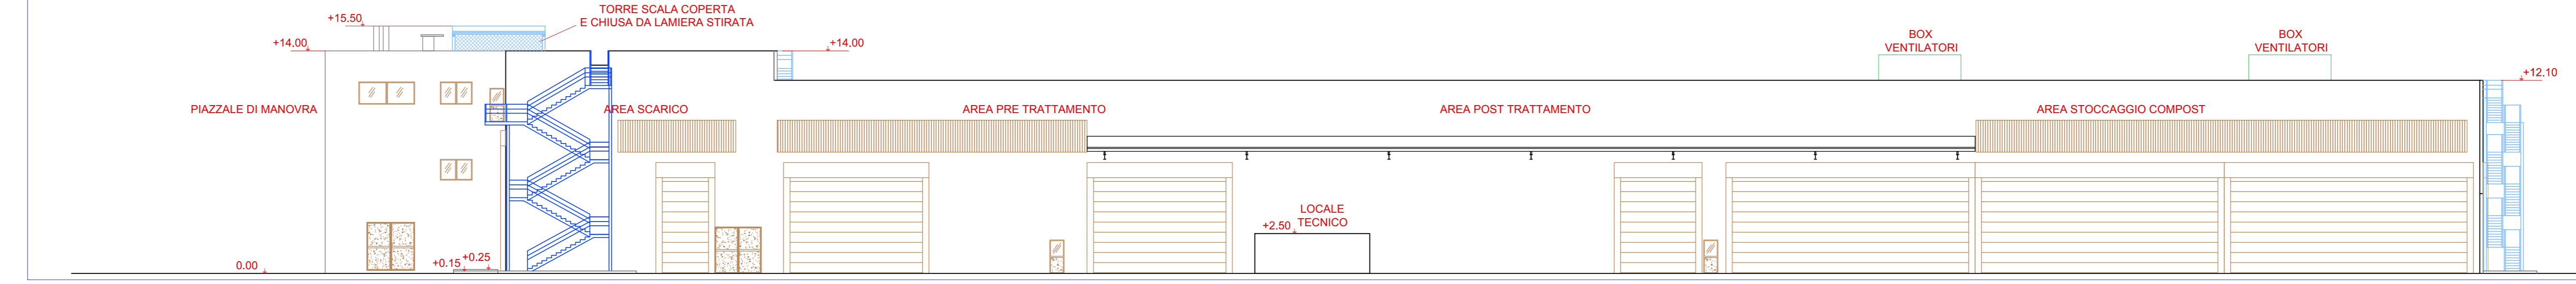

PROSPETTO SUD - Capannone di processo

Numero documento interno: CAVP03-GN-A-C-2-00-R02

Numero tavola: **Tav. 12**

Progetto: Nuovo impianto di trattamento e recupero della frazione organica da raccolta differenziata

Località: Gerbido, Comune di Cavaglià (BI)

Progettista: P. Agustoni

Approvazione: L. Zaniboni

Revisione: 02

Data: Aprile 2020

Scala grafica: 1:200

Scala altografia: 1:1

NB: La quota relativa di progetto 0.00 corrisponde alla quota assoluta +220.70 m