
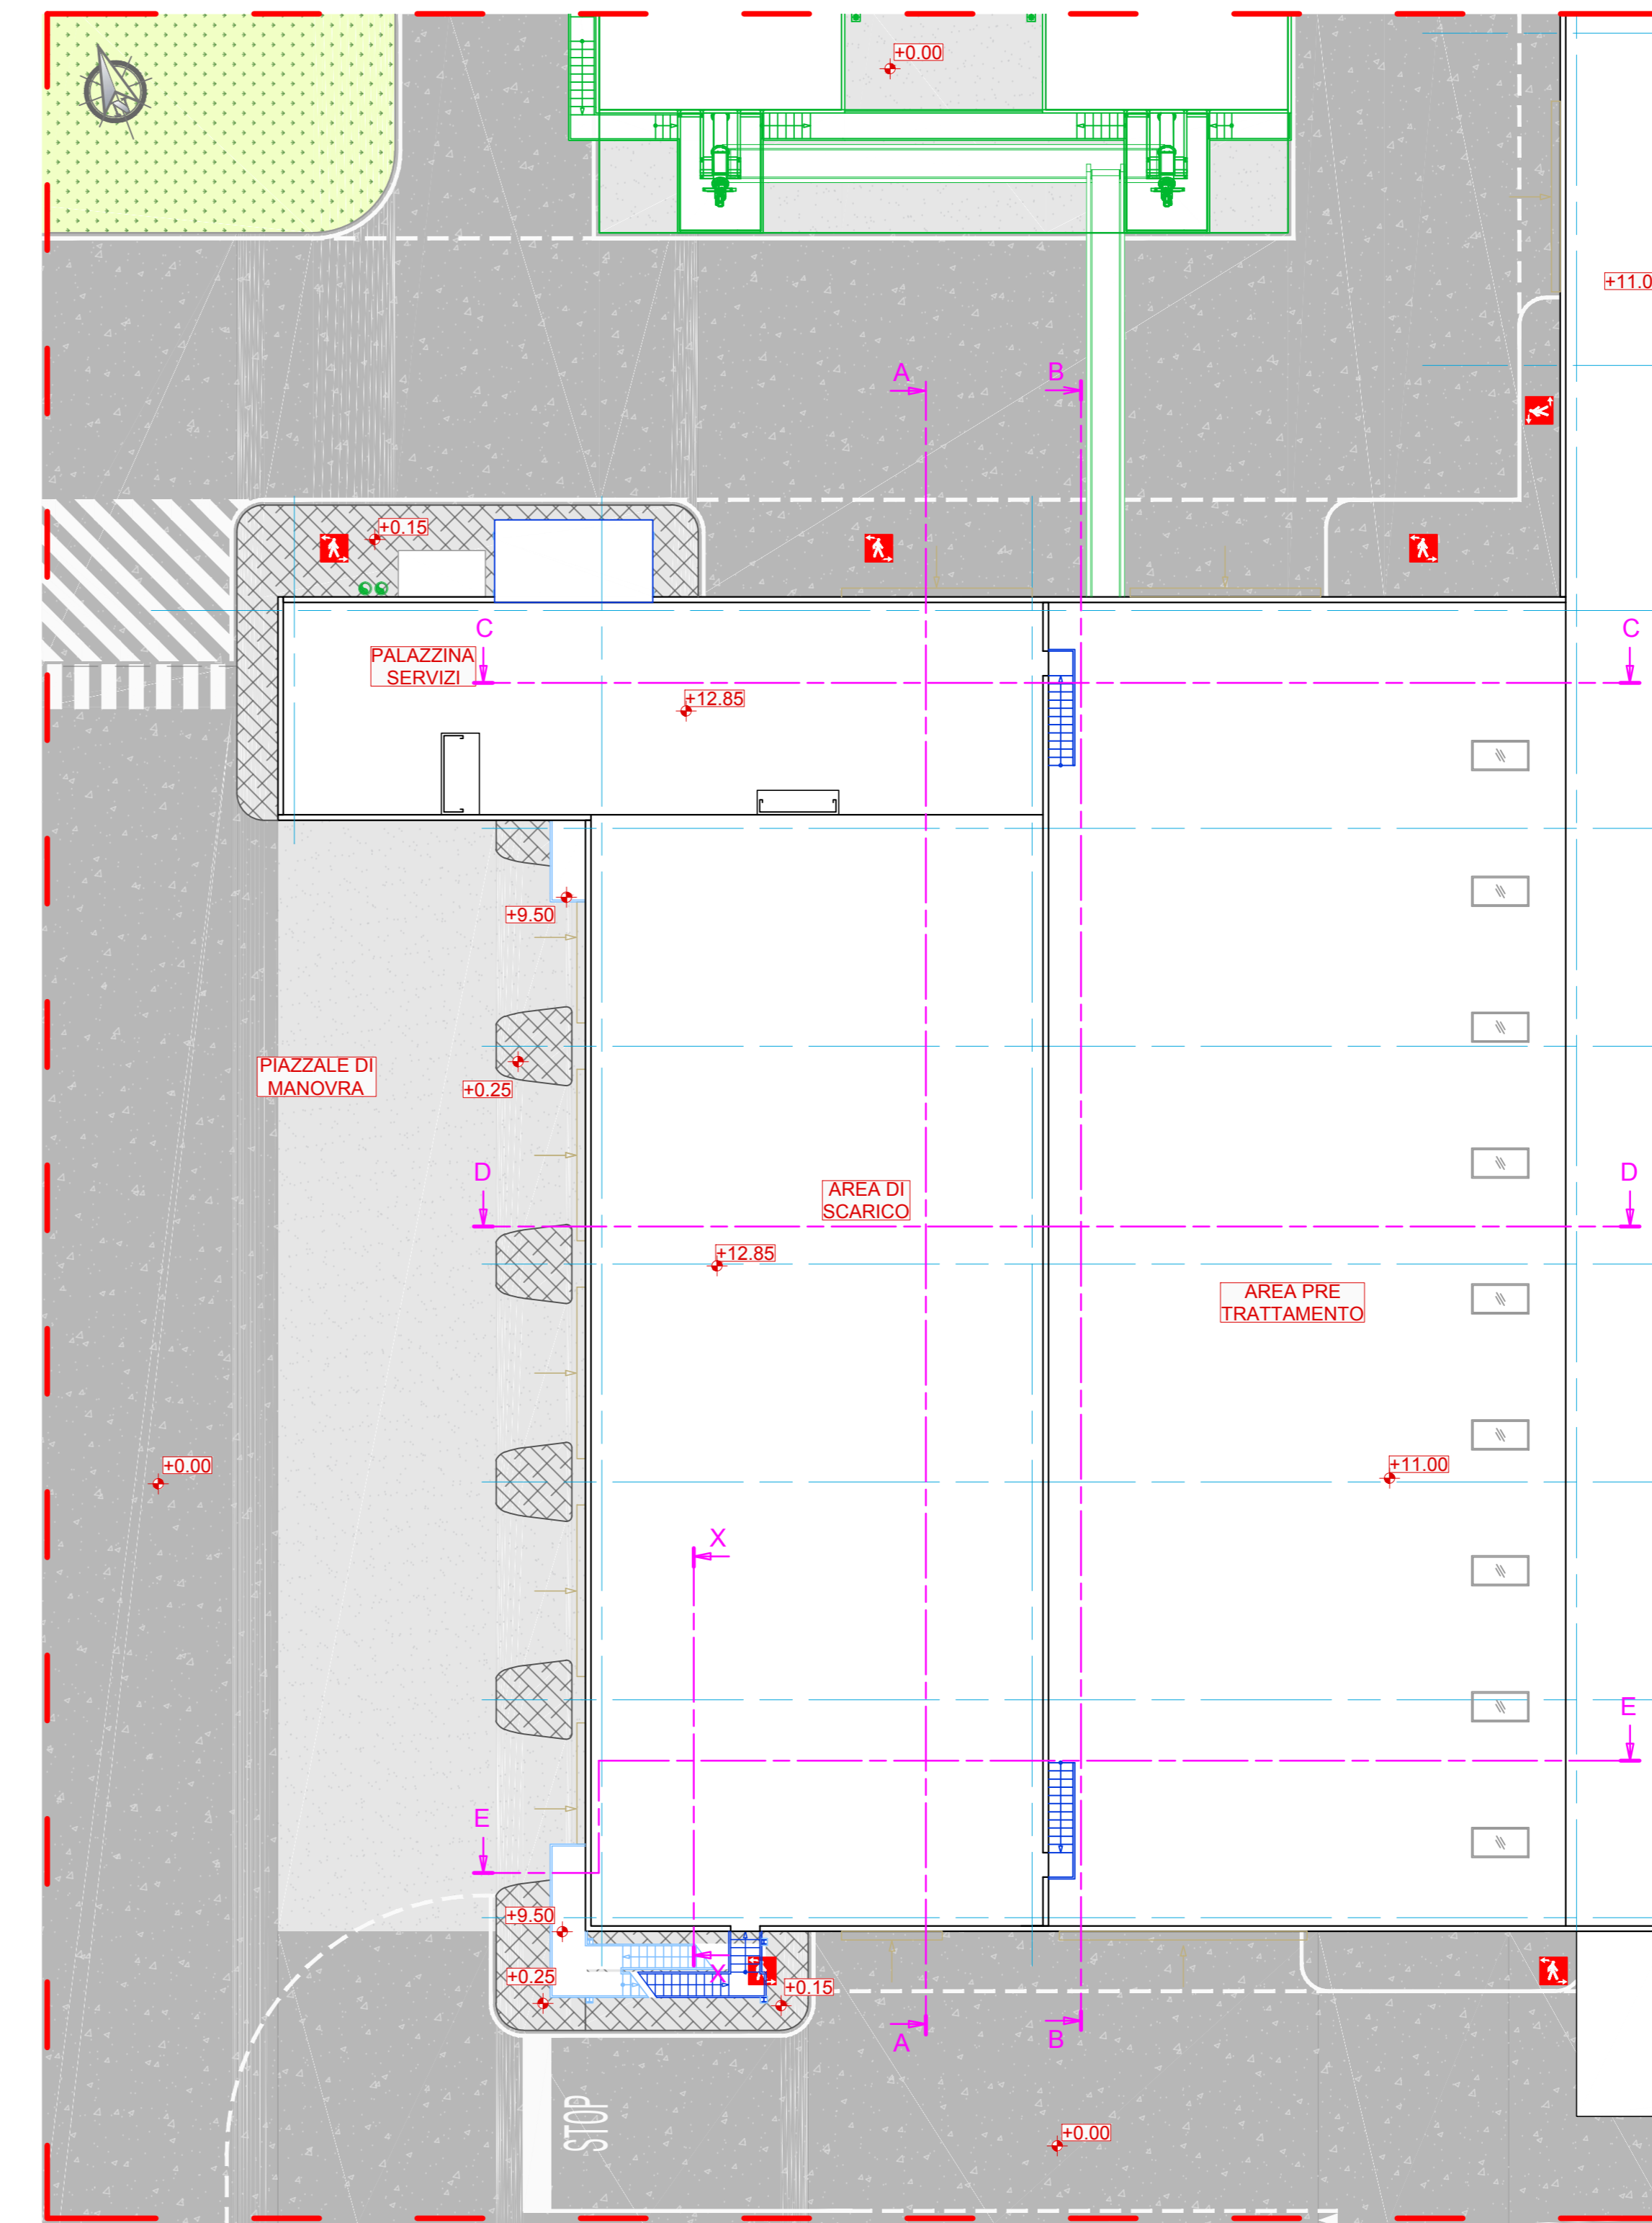
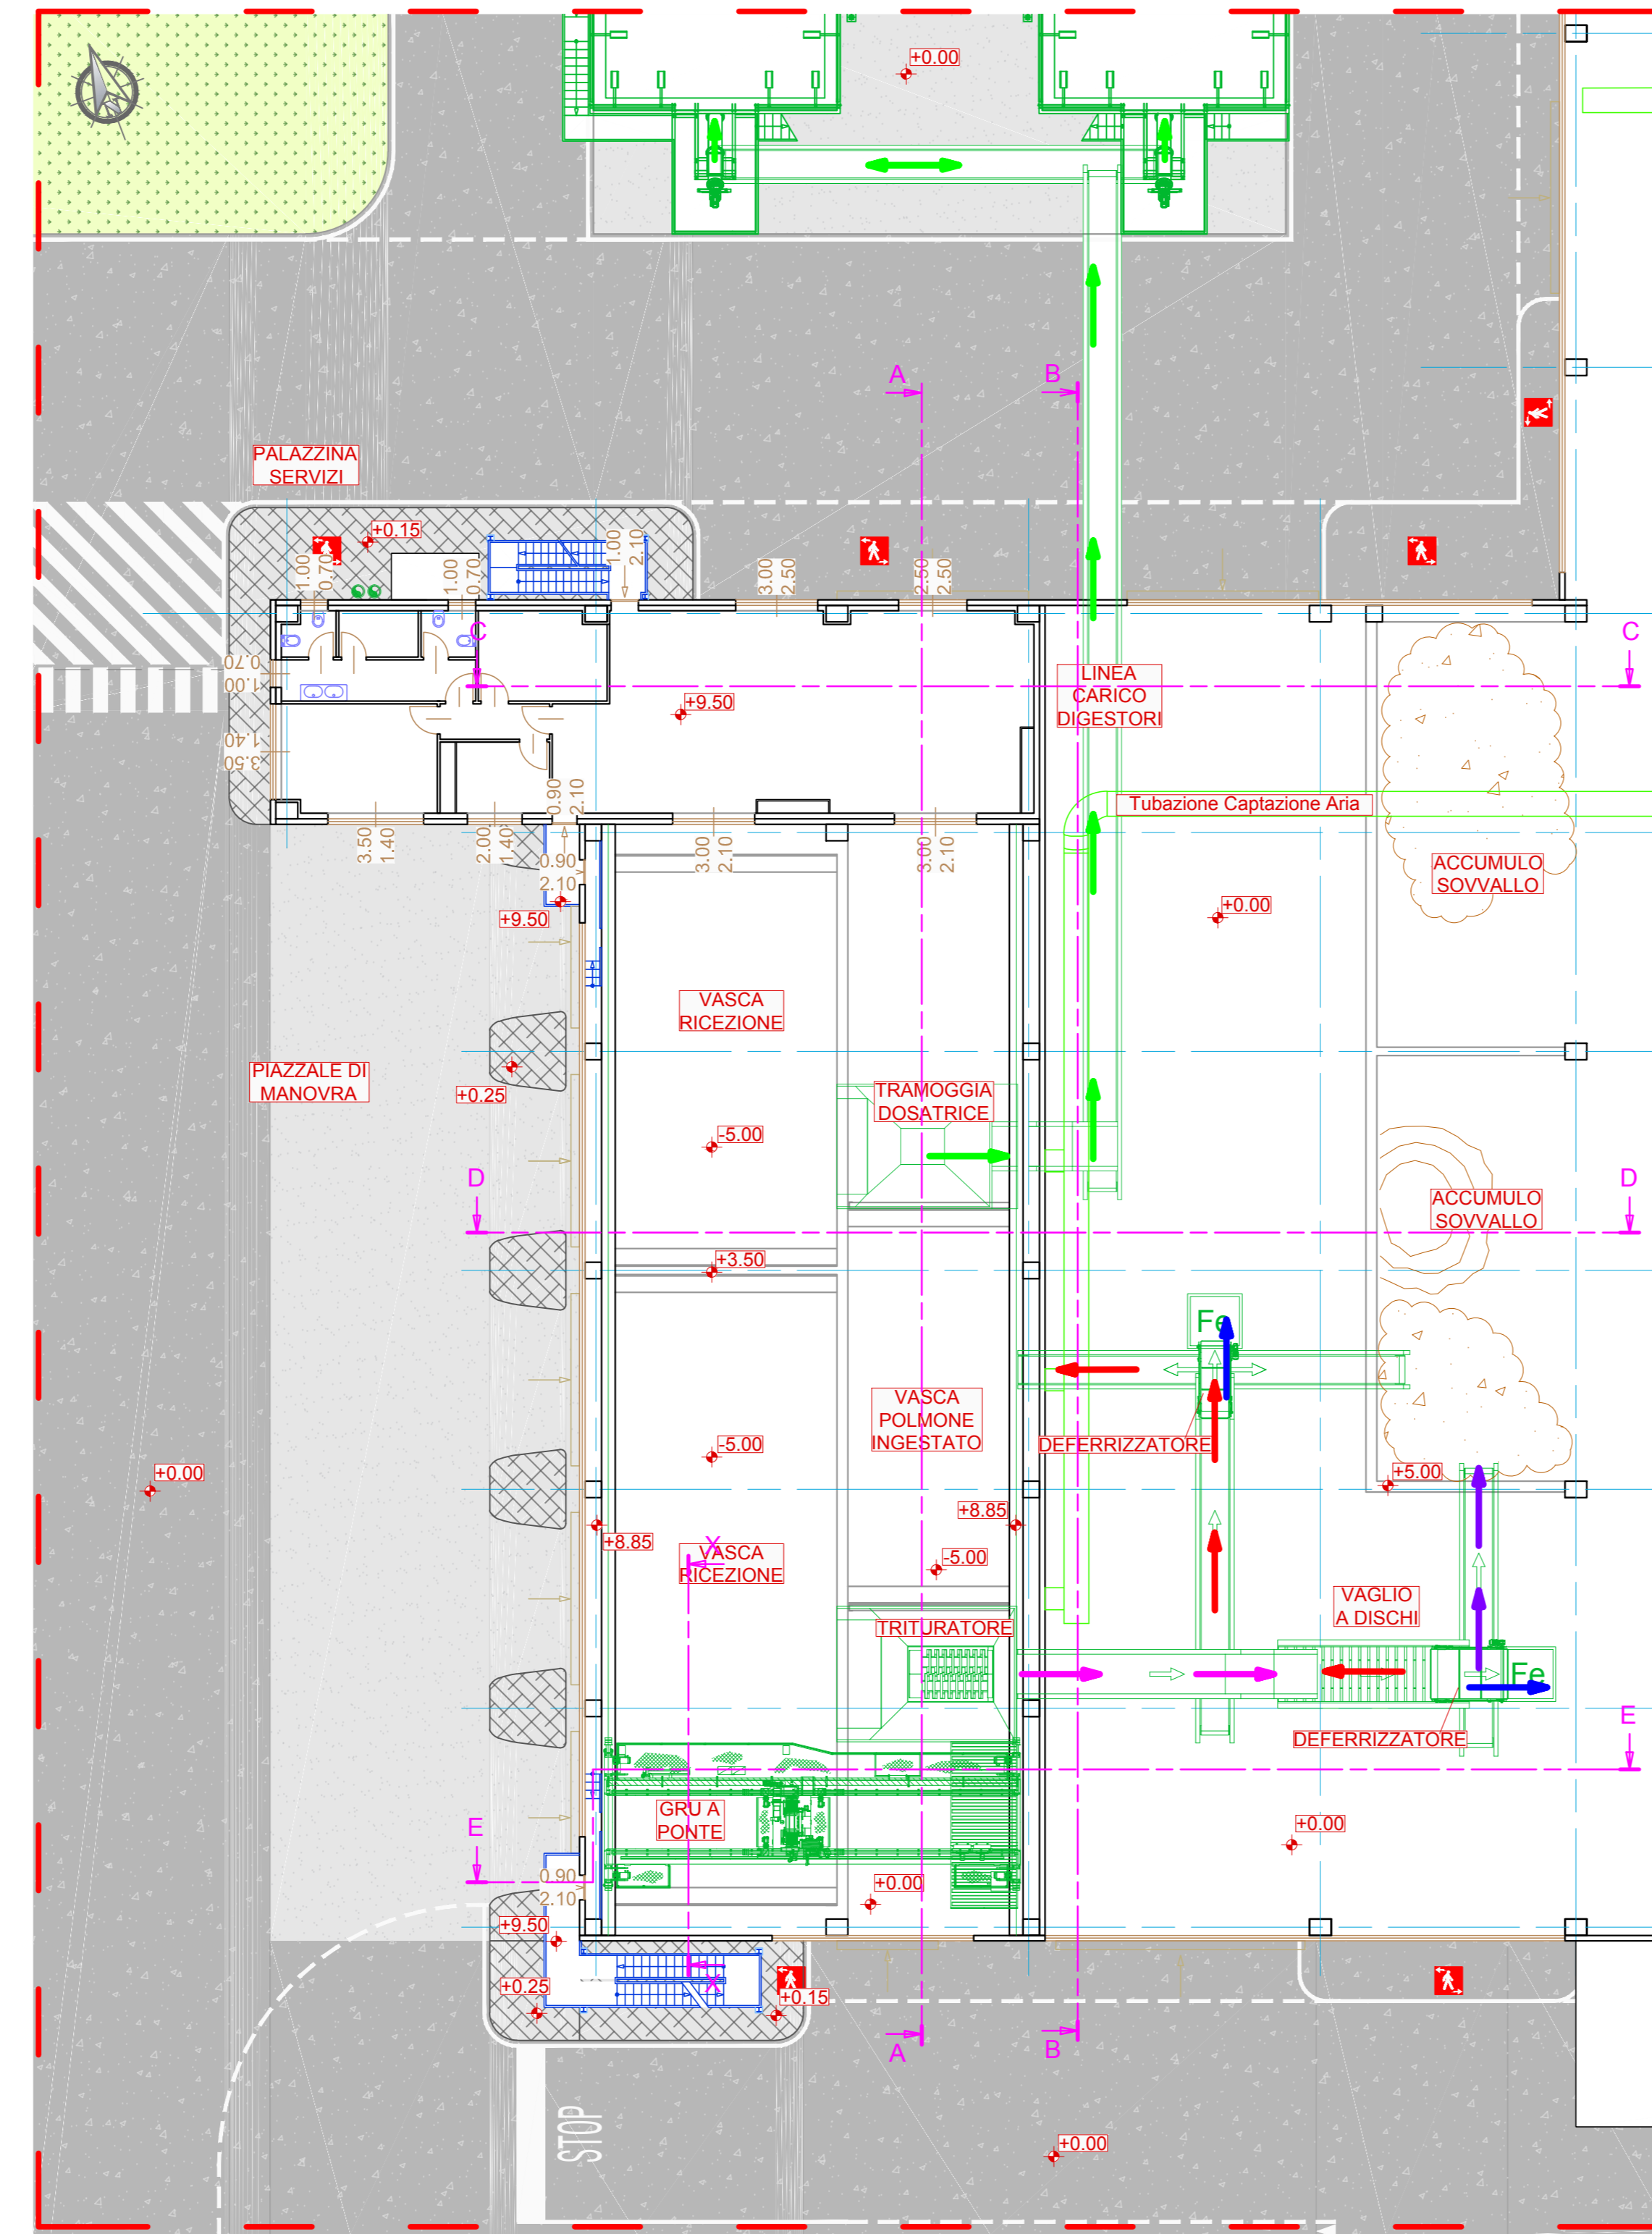


LEGENDA

- Flusso materiale triturato
- Flusso materiale fine
- Flusso sovrallo
- Flusso scarti ferrosi
- Flusso ingestato

LEGENDA GRAFICA

- Area in CLS
- Area in CLS (marciapiedi)
- Area in asfalto
- Area in ghiaia
- Area in autobloccanti
- Area in terra per coltivo
- Area a verde
- Area a verde piantumate
- Strutture in carpenteria metallica (scale, passerelle, ballatoi)
- Strutture in carpenteria metallica in secondo piano (scale, passerelle, ballatoi)
- Strutture/fabbricati in metallo
- Strutture/fabbricati in metallo in secondo piano
- Strutture in CLS o prefabbricato
- Strutture in CLS o prefabbricato in secondo piano
- Macchine
- Tubazioni aria
- Arredi
- Porte e finestre
- Porte e finestre in secondo piano

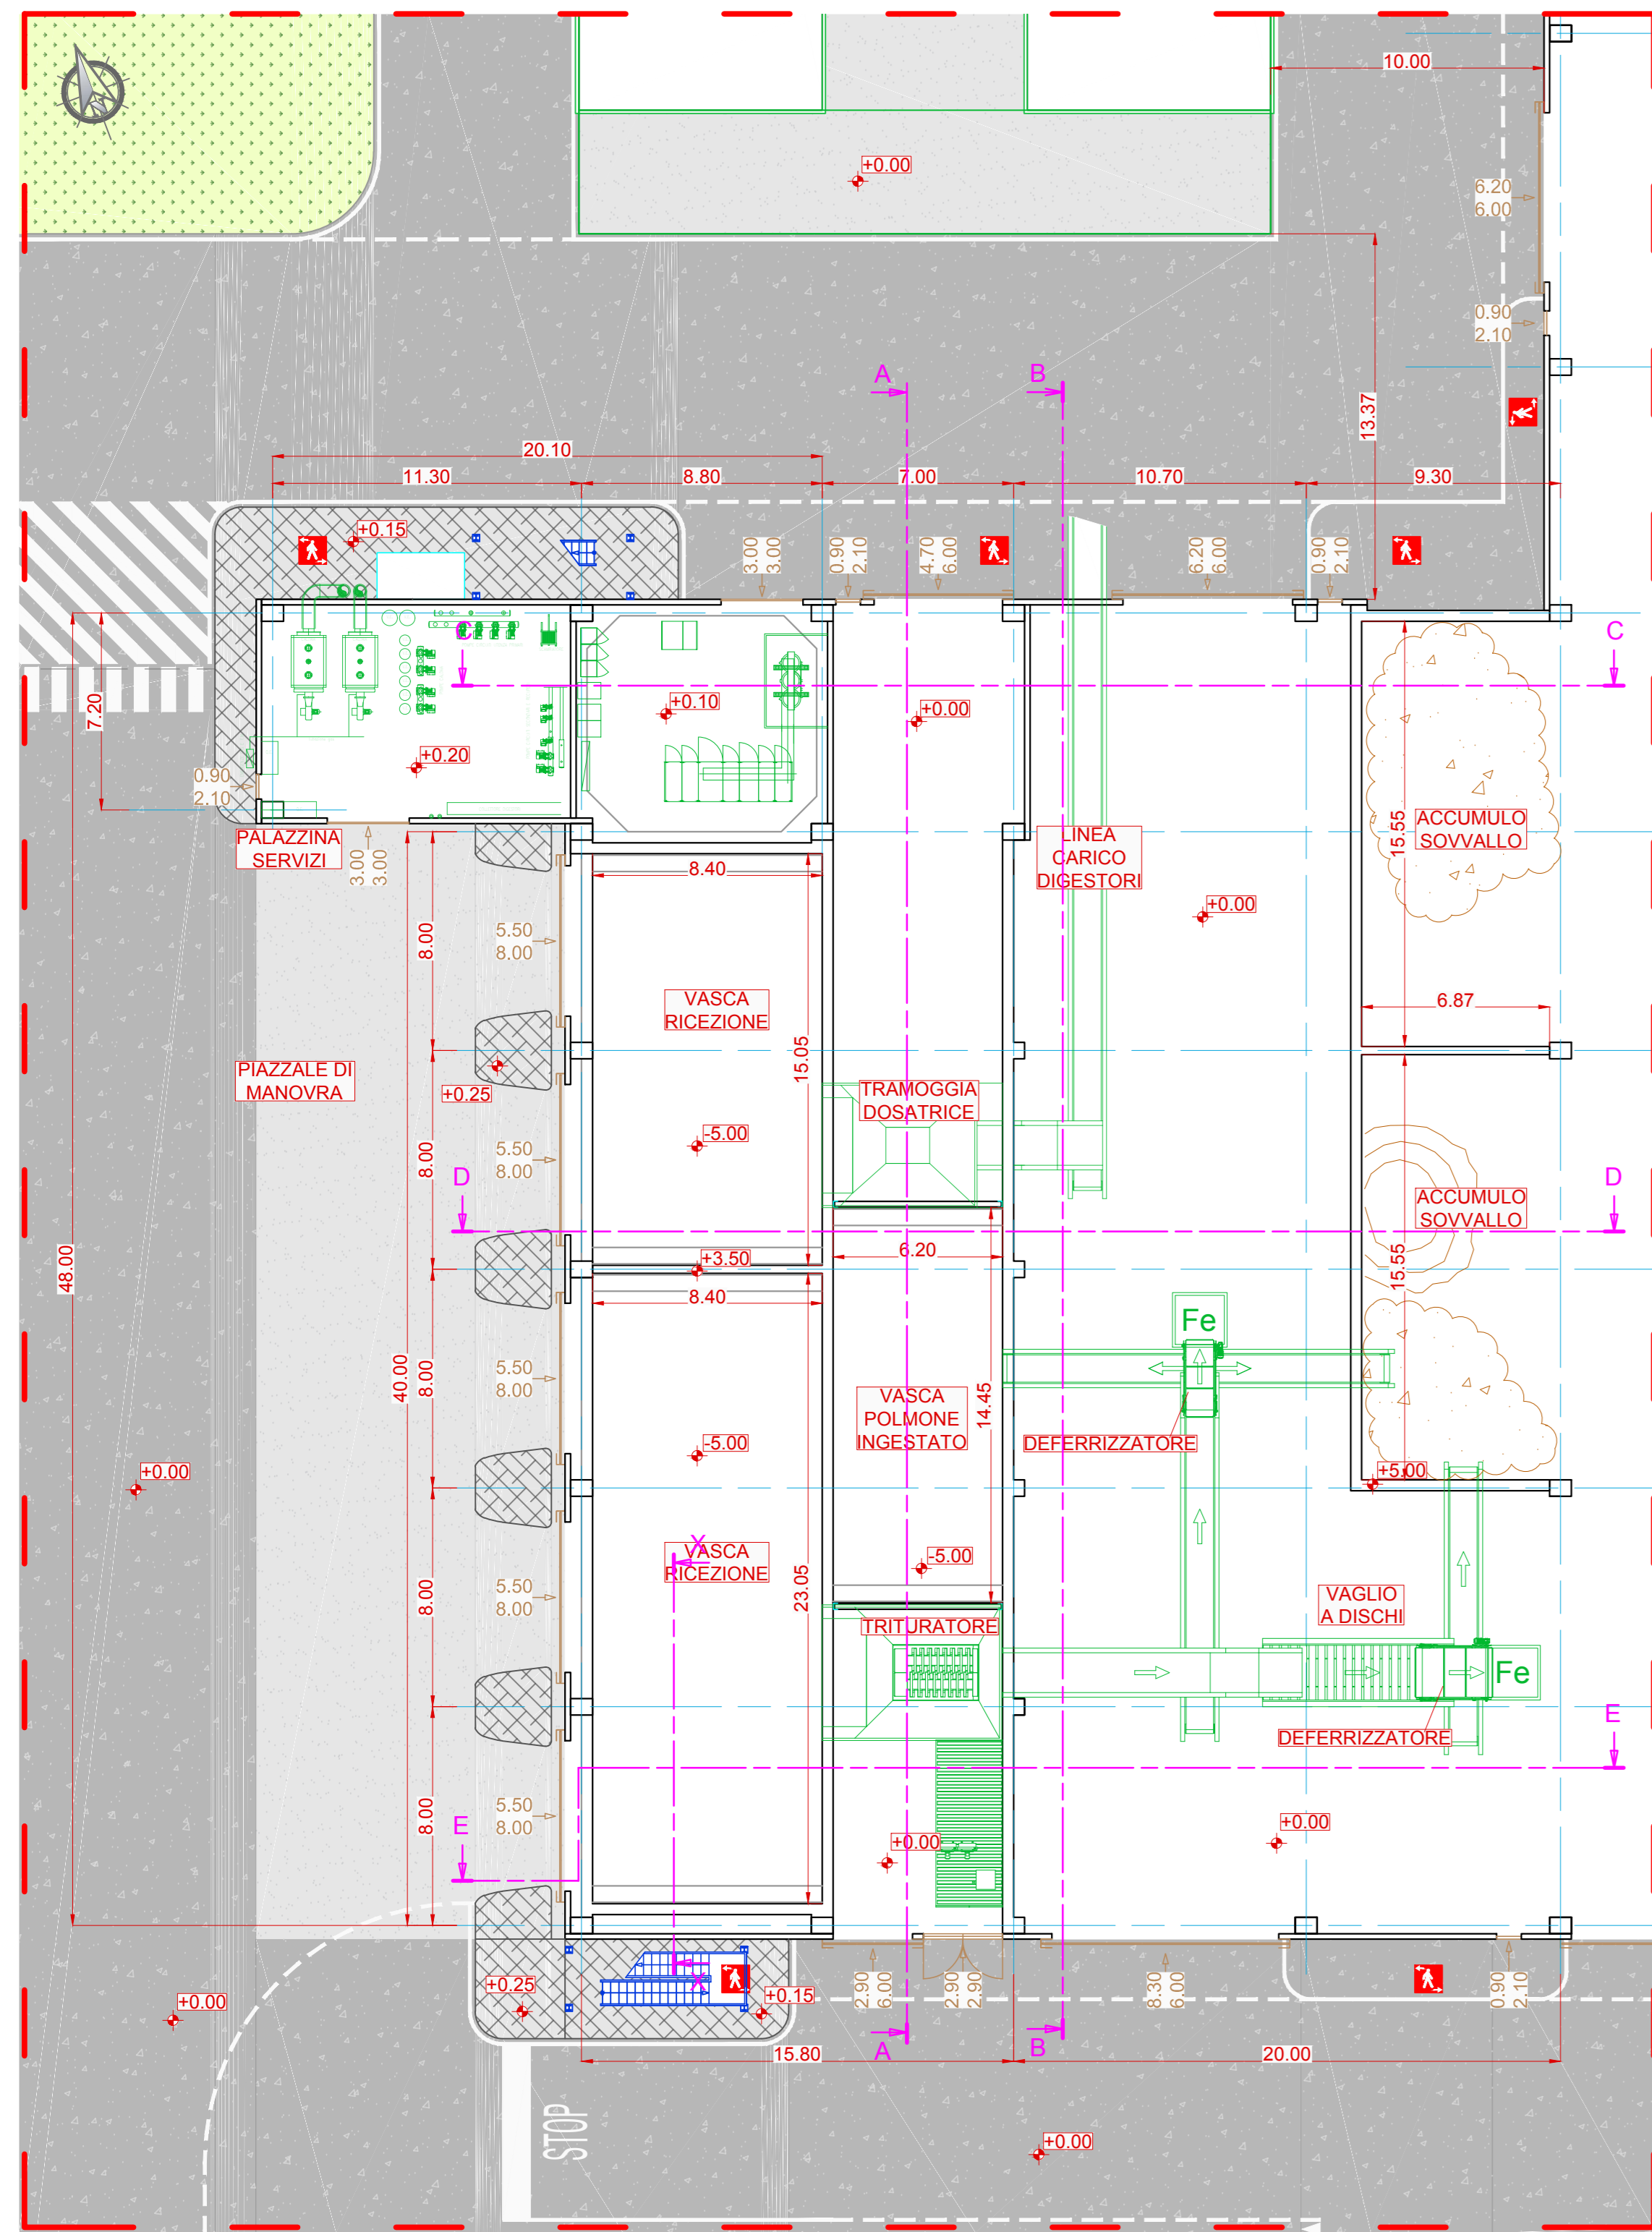

Numero documento interno CAVP03-CP-A-A-2-00-R01		Derivato da	
		Titolo progetto Nuovo impianto di trattamento e recupero della frazione organica da raccolta differenziata	
A2A Ambiente S.p.A. Ingegneria Ambiente Via Olgettina 25 20132 Milano T (+39) 02 2729 81 ingegneria.ambiente@a2a.eu www.a2aambiente.eu		Località Gerbido Comune di Cavaglià (BI)	
Titolo documento Area di scarico e pre trattamento meccanico Piante e sezioni		Verifica P. Agustoni	
Numero tavola Tav. 6		Approvazione P. Rossignoli	
Revisione 01	Data Febbraio 2019	Direttore lavori	Esecutore lavori
Scala grafica 1:200	Scala pannello 1:1	Progettista	Committente