



Pianta Livello +2.80
Scala 1:200

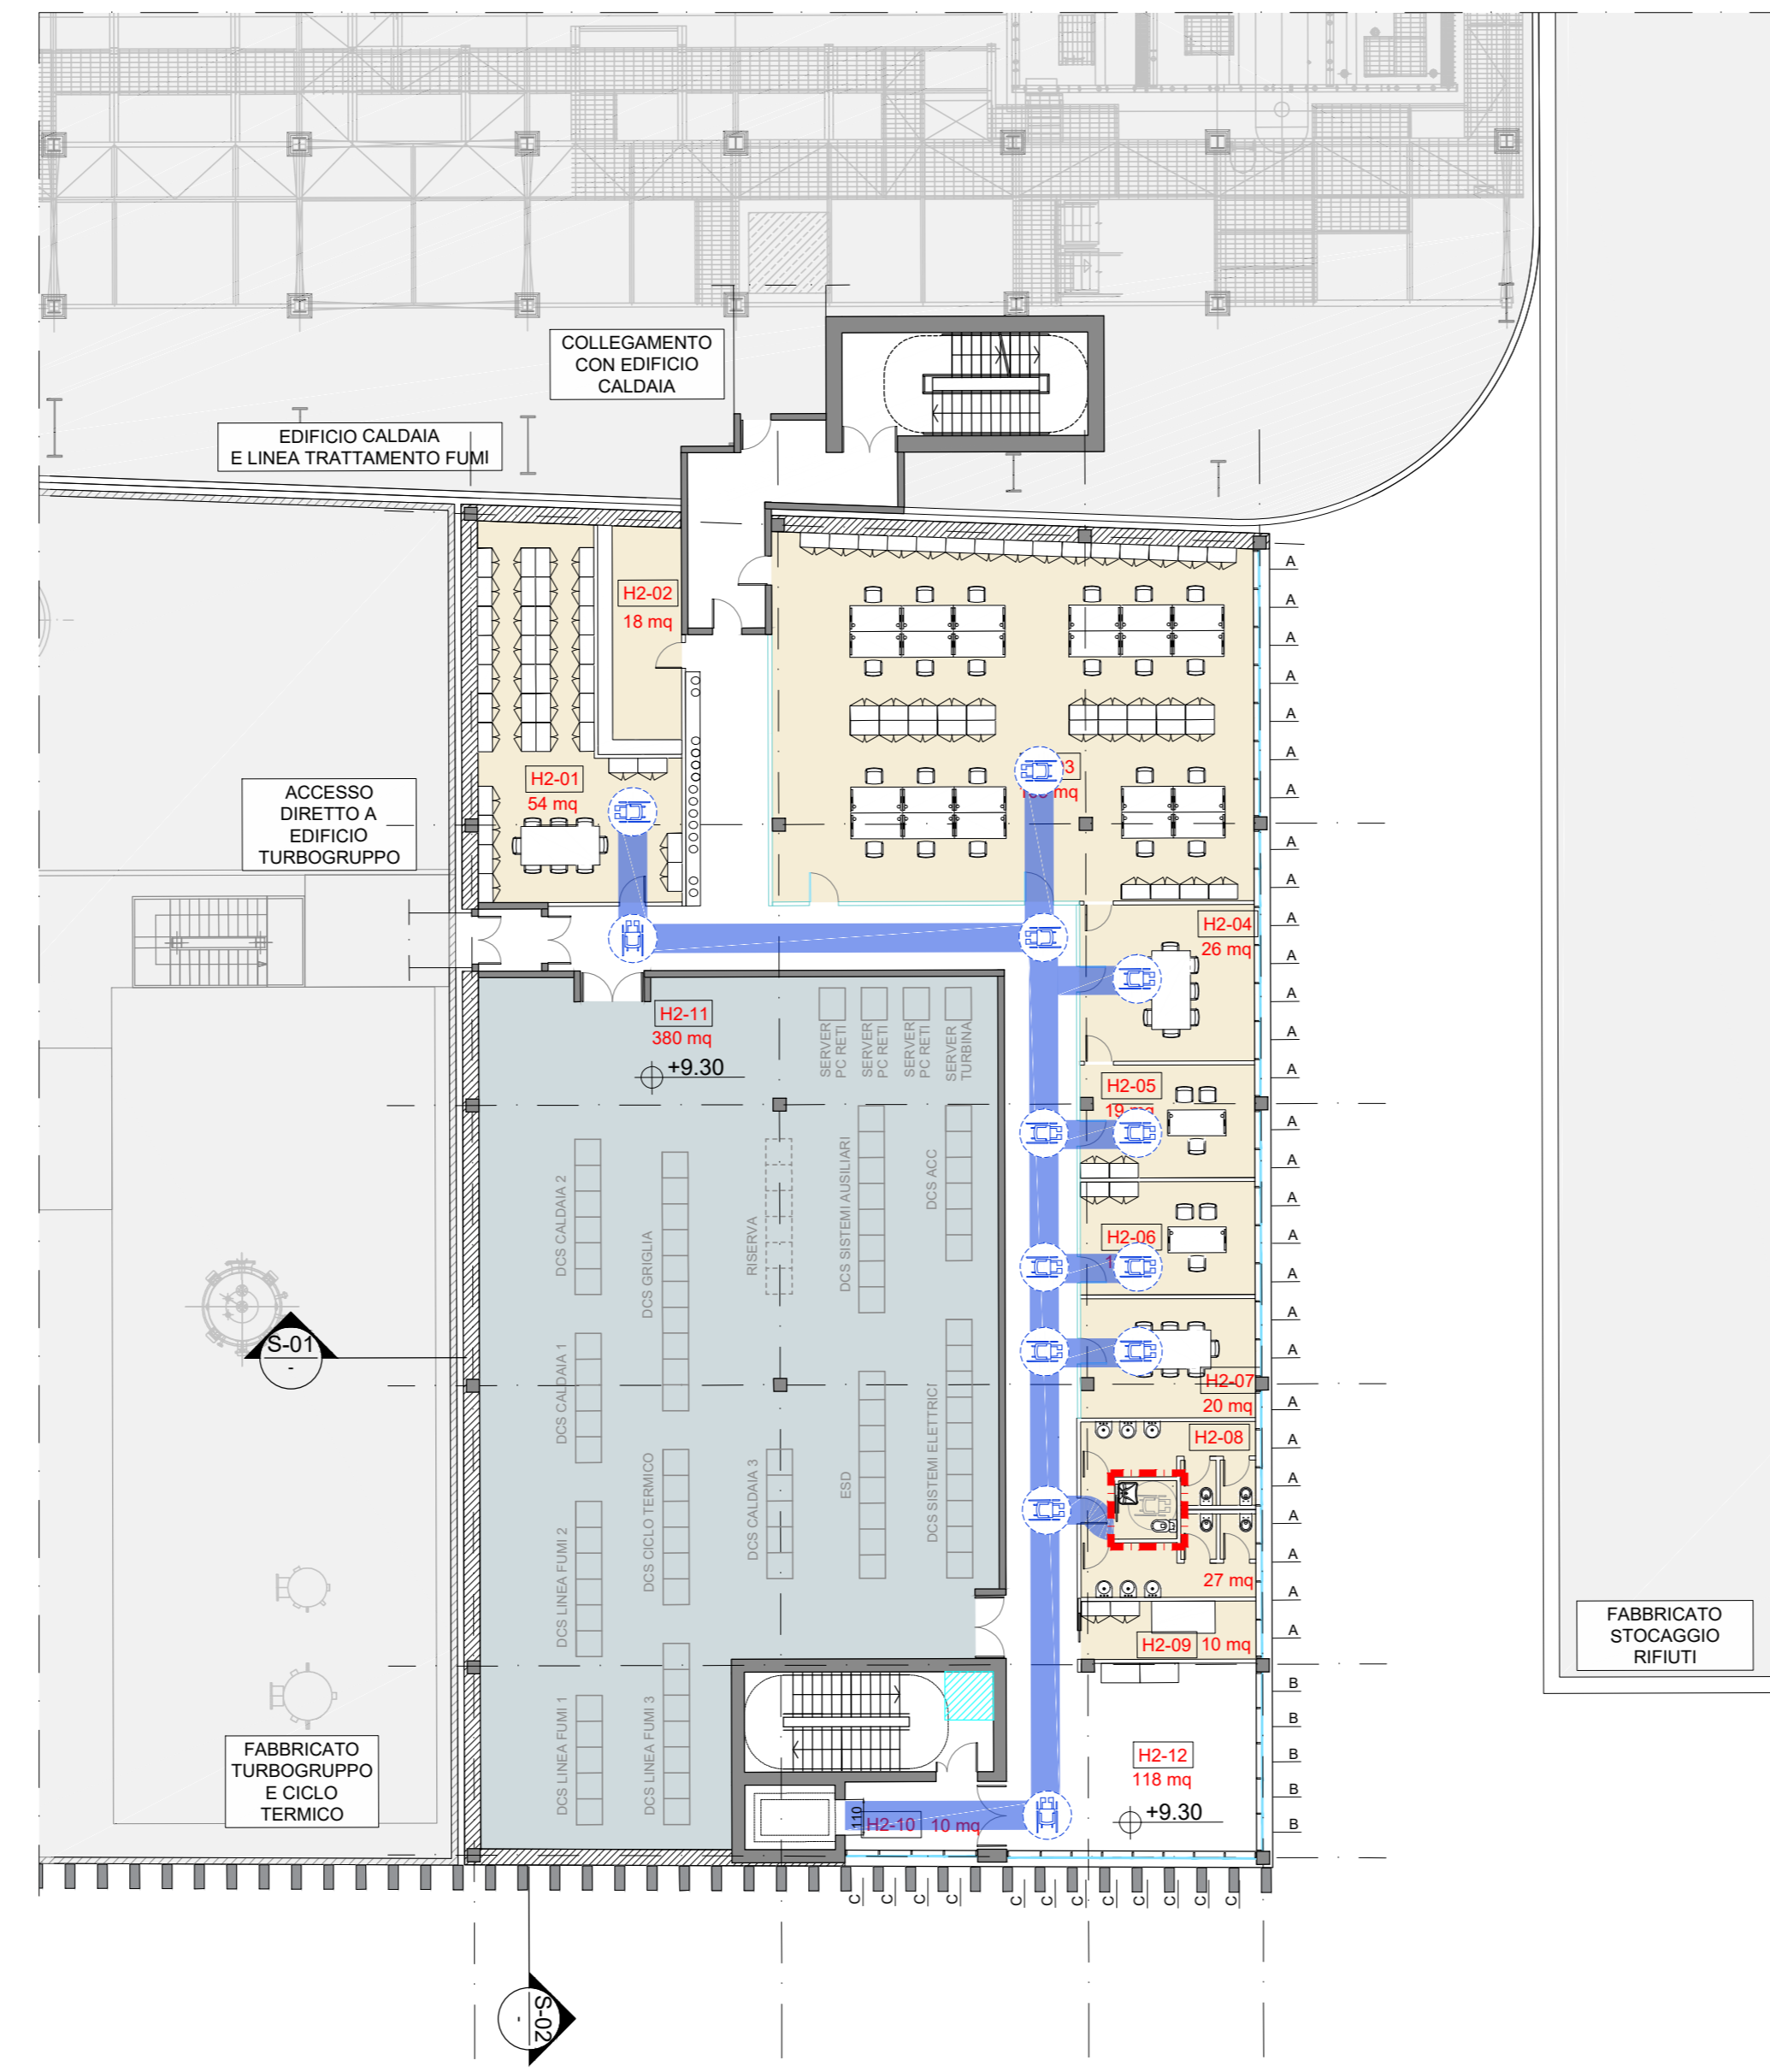


Pianta Livello +9.30
Scala 1:200


GUARDIANA VISITATORI
Pianta Livello +0.00
Scala 1:100

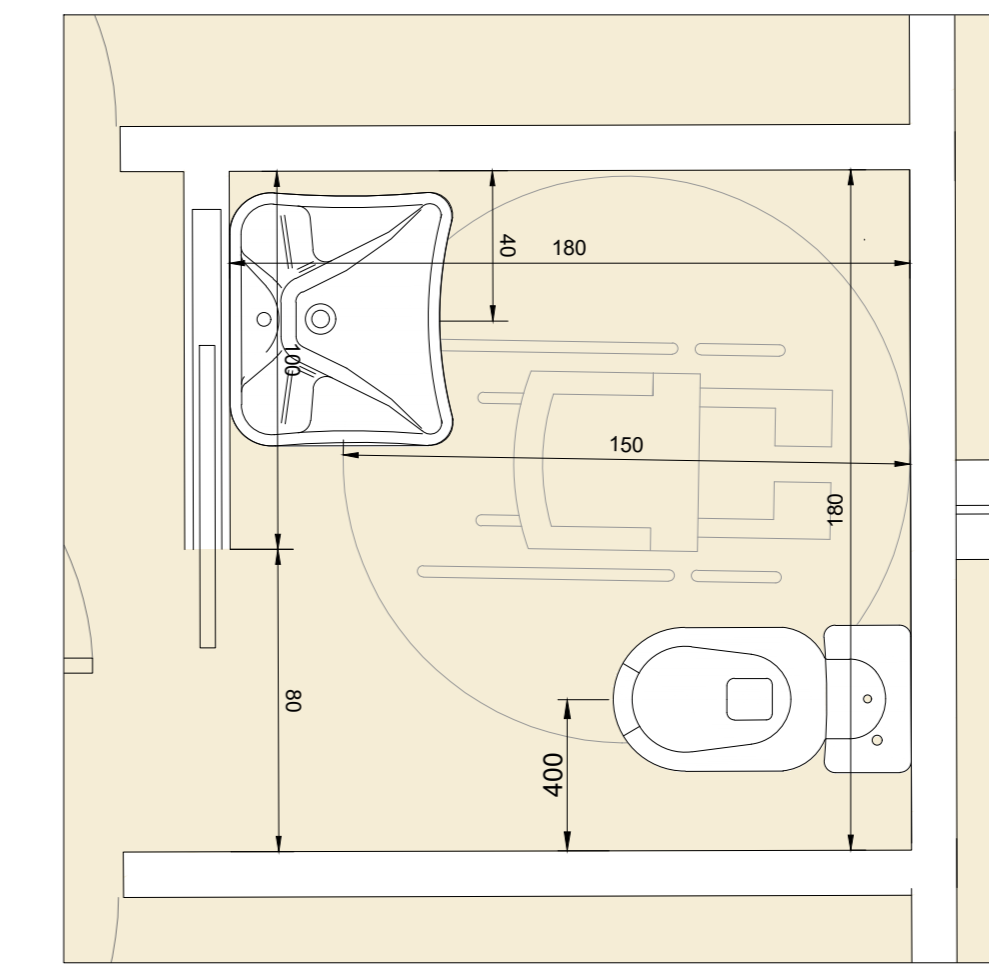


BAGNO DISABILI
Scala 1:20

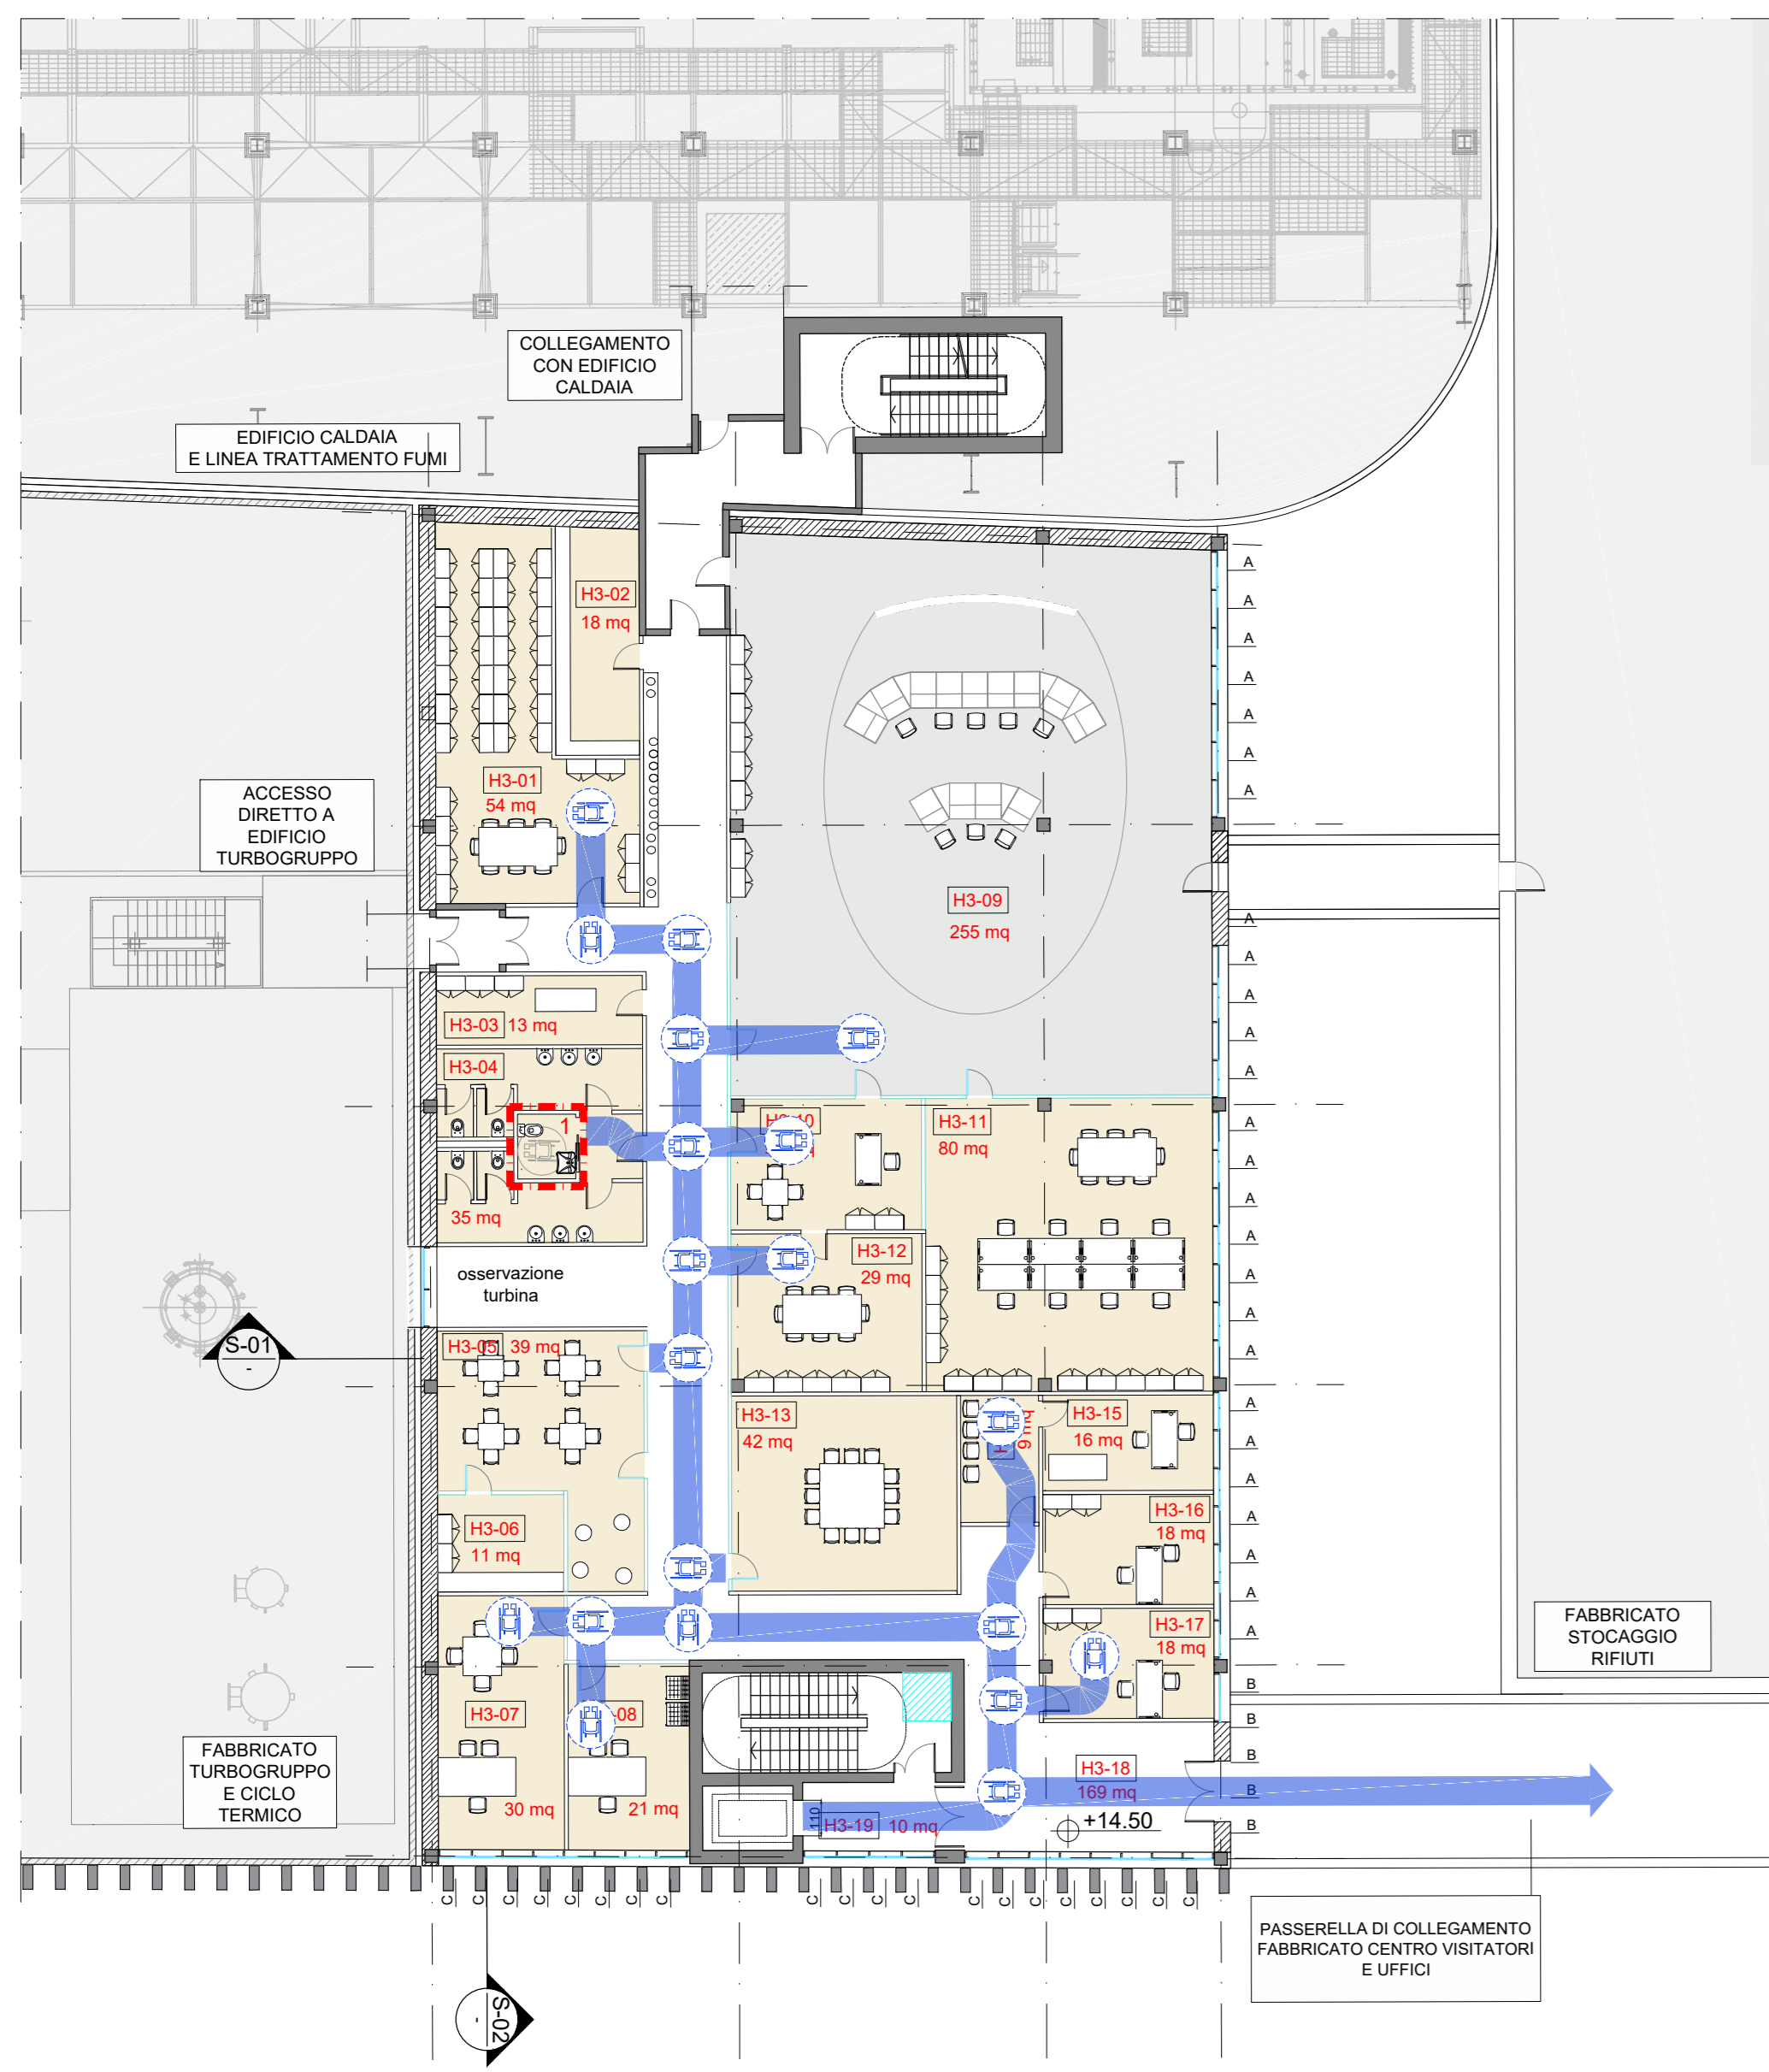

Pianta Livello +14.50
Scala 1:200

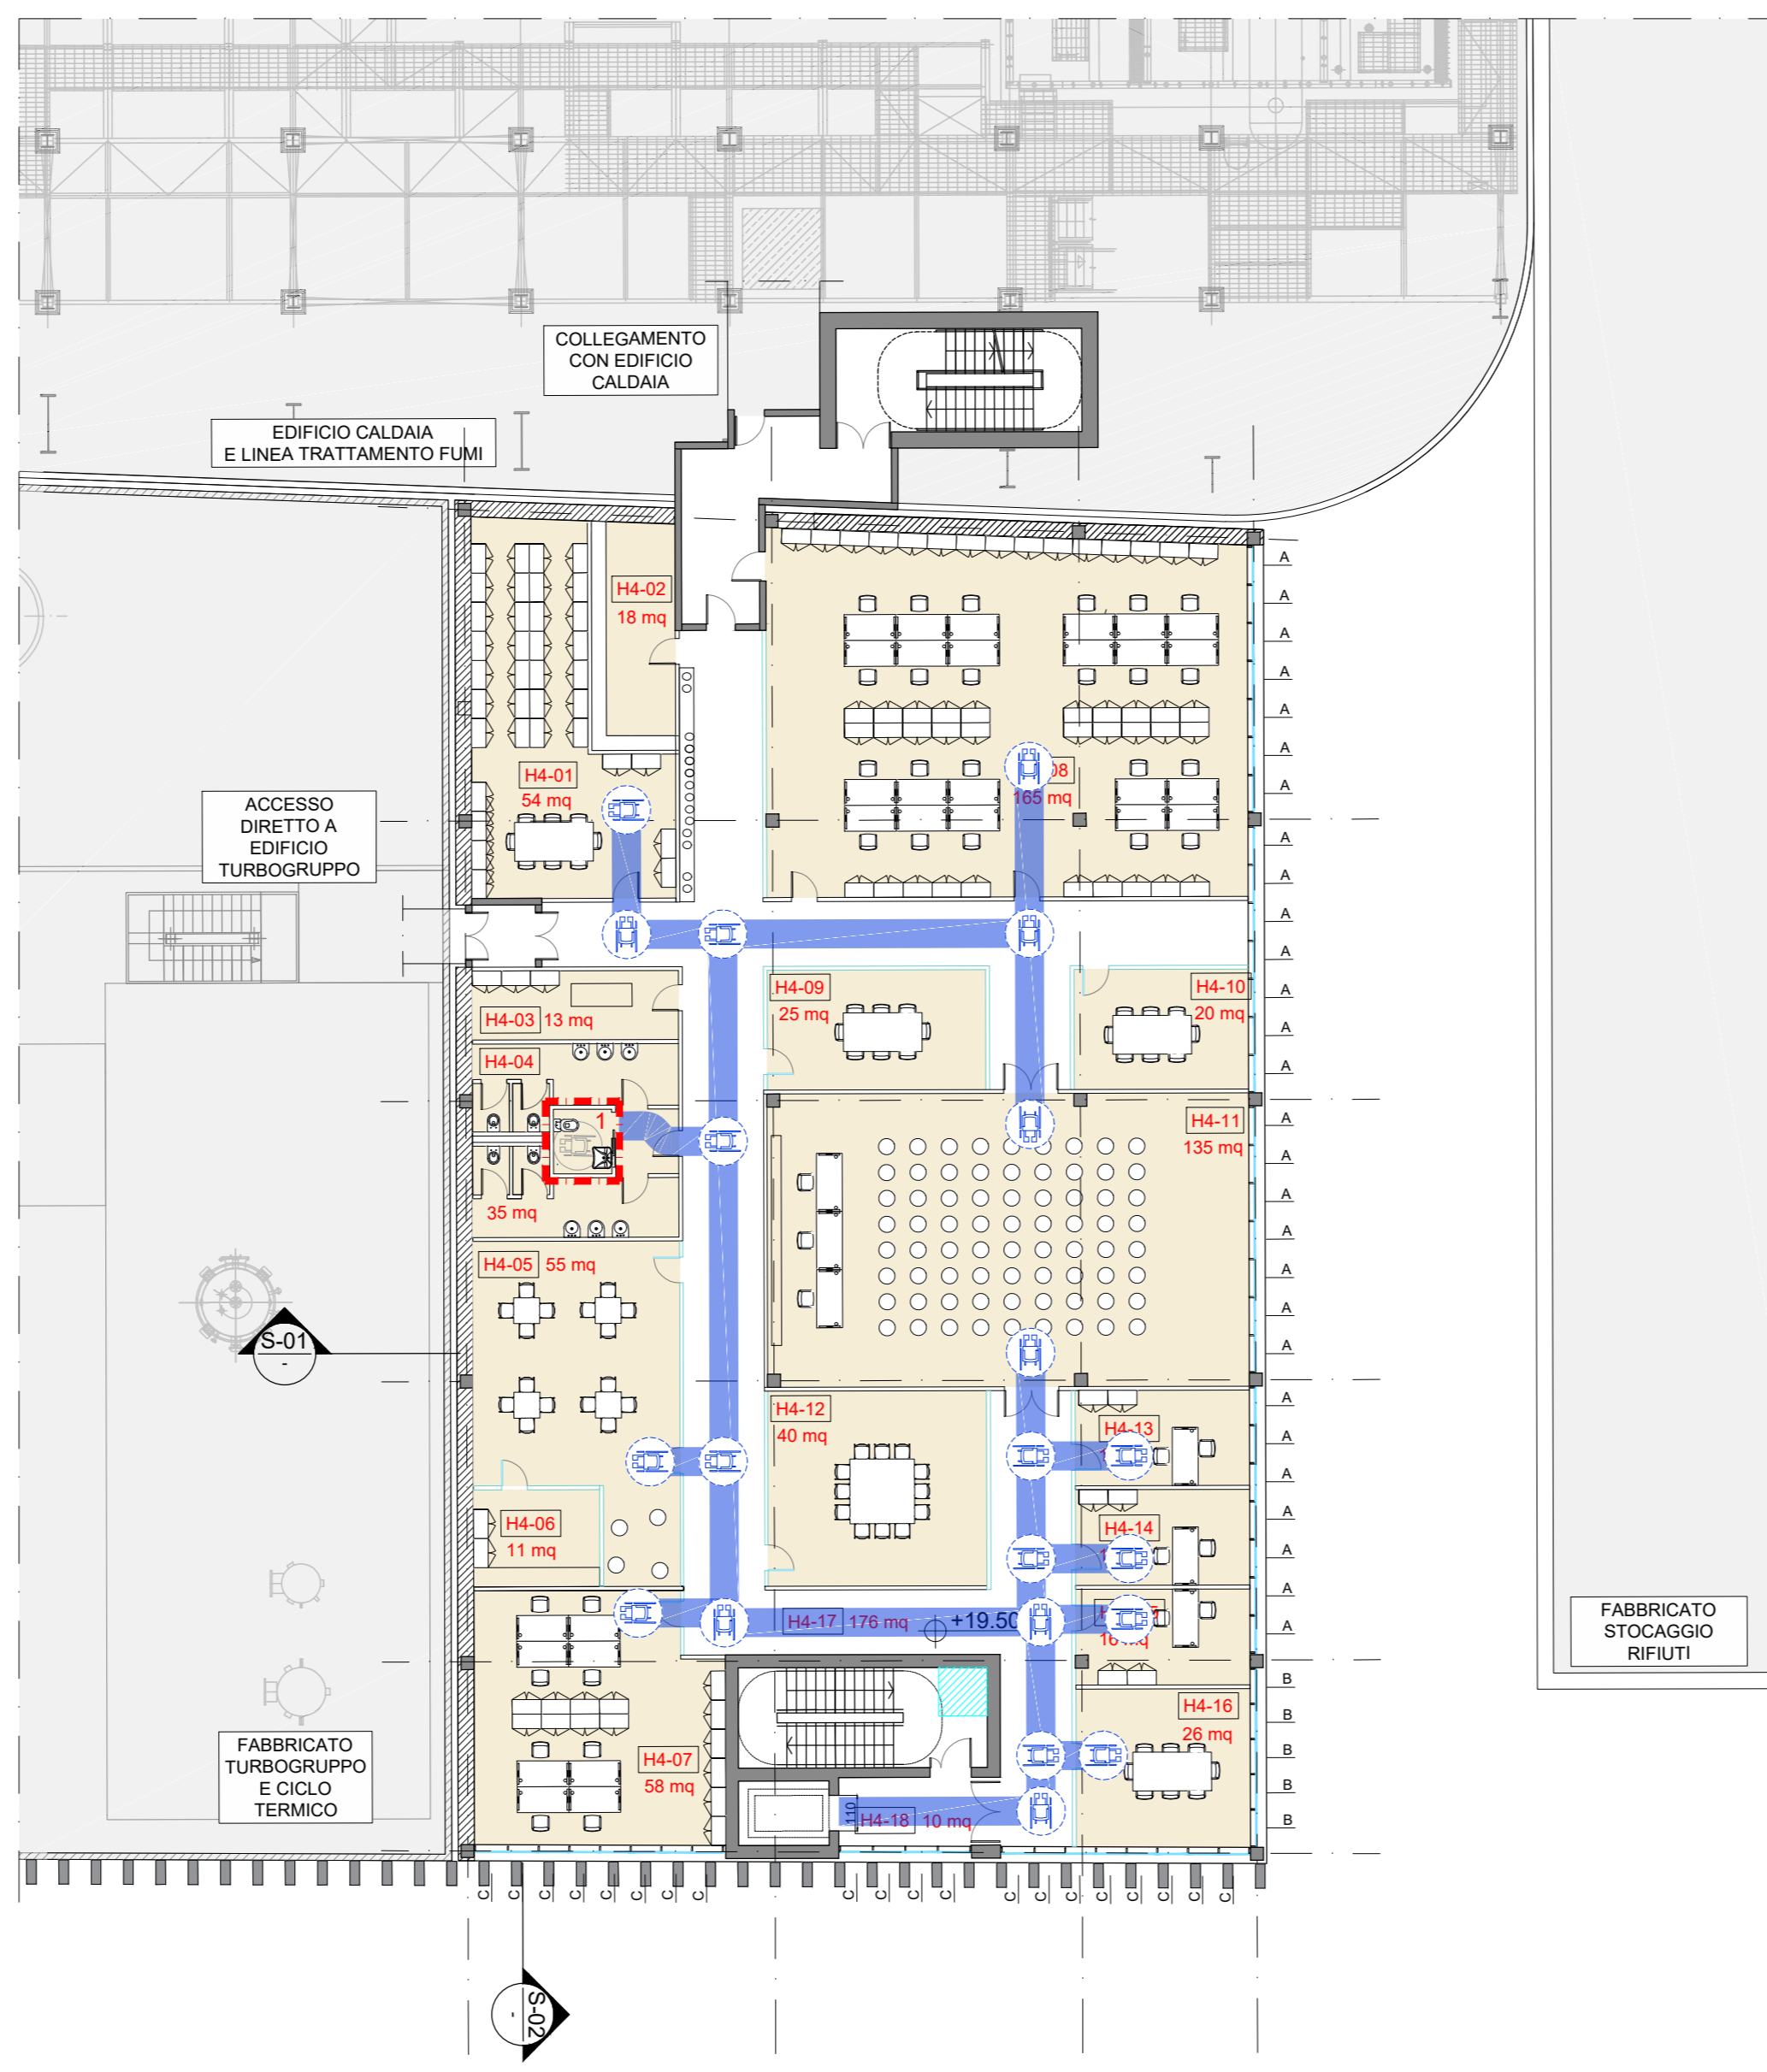

Pianta Livello +19.50
Scala 1:200

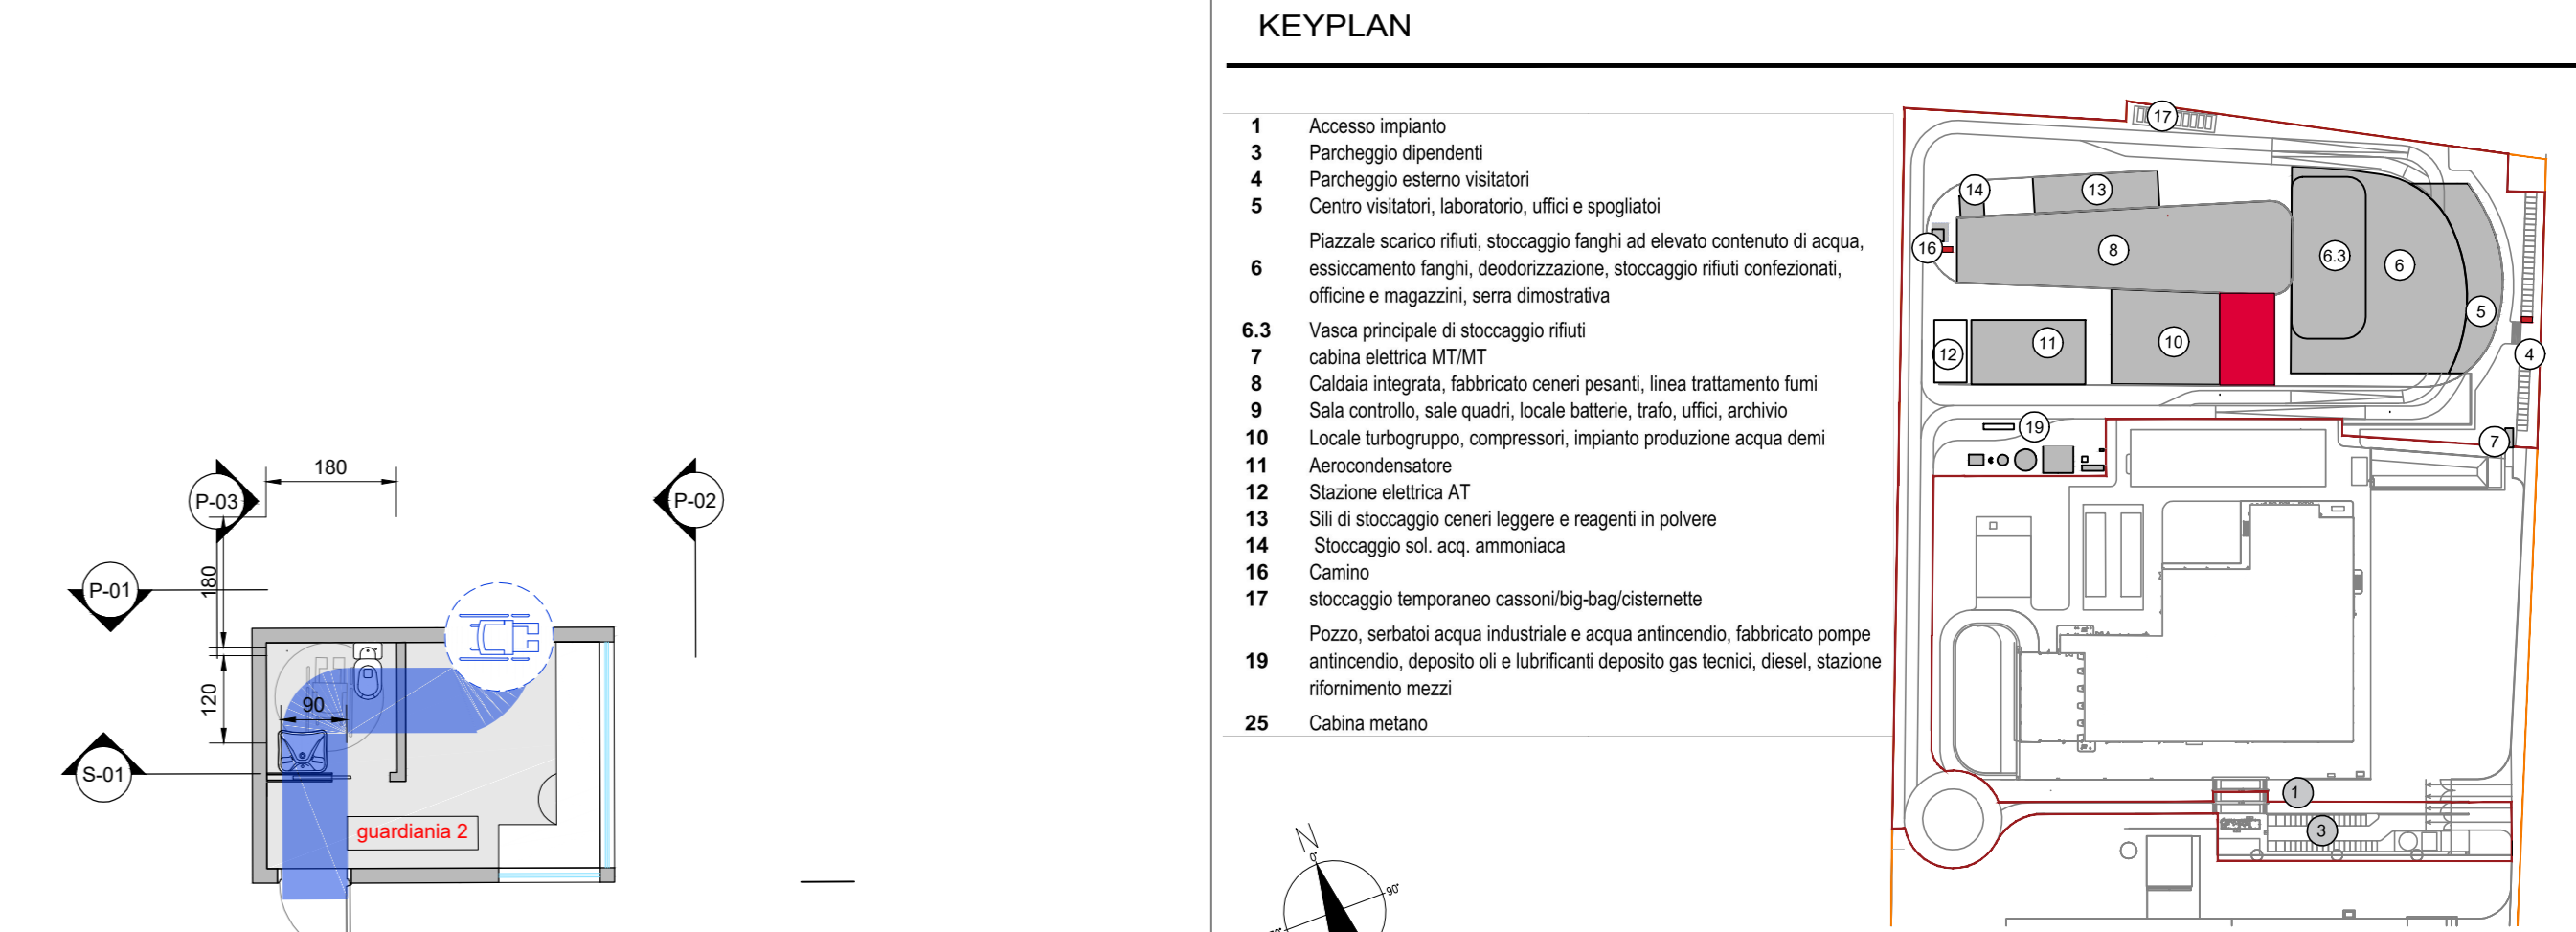

- CONVENZIONI GRAFICHE**
- Rotazione 360° ingombro diam. 150 cm inversione di direzione (D.M. 2361/1989)
 - Spazio calmo
 - Percorso privo di ostacoli
 - area tecnica
 - sala di controllo
 - uffici e servizi
- X1-01** Codice locali Per calcolo superfici utili e rapporti acusticanti dei locali far riferimento alla relazione generale




00 Settembre 2021 Prima emissione crew

Revisore: Data Descrizione revisione Redazione

Numero documento interno: CAVP09E1000CDN0800104

Titolo progetto: Impianto per la produzione di energia elettrica e termica mediante combustione di rifiuti speciali non pericolosi sito in Comune di Cavaglia (BI)

ISTANZA PER LE COSTRUZIONI

Titolo documento: Superamento Barriere Architettoniche Fabbricato sala controllo, sale elettriche uffici e guardiana visitatori

Numero Tavola: Tav