


**LEGENDA**

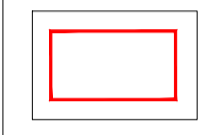

Aree di proprietà' 54.09 ha

**REGIONE PIEMONTE**

Provincia di Biella  
Comune di Masserano

**FATTORIA SOLARE DEL PRINCIPE**  
Provvedimento Autorizzativo Unico Regionale  
FER - SVILUPPO FOTOVOLTAICO

COORDINAMENTO GENERALE



PROGETTISTA



Arch. Luca Menci  
mail: lucamenci@studiomenci.com

PROPONENTE



Salita Santa Caterina 2/1 - 16123 Genova  
mail: ren190@pec.it  
P.IVA: 0268680994

OGGETTO

Planimetria catastale impianto produzione Mas

ELABORATO  
2.1

PARAGRAFO  
2 - Catasto

CODICE ELABORATO  
MR-2.1-MAS-CA-0

DATA  
17/07/2021

SCALA  
1:2000

FORMATO  
A1+1

REDATTO DA  
Ranito Rossella

APPROVATO DA  
Luca Menci

TIMBRI E FIRME


Progettista



Consulenza Ambientale



REN 190 S.r.l.,  
Marco Tassara  
(Firmato digitalmente)

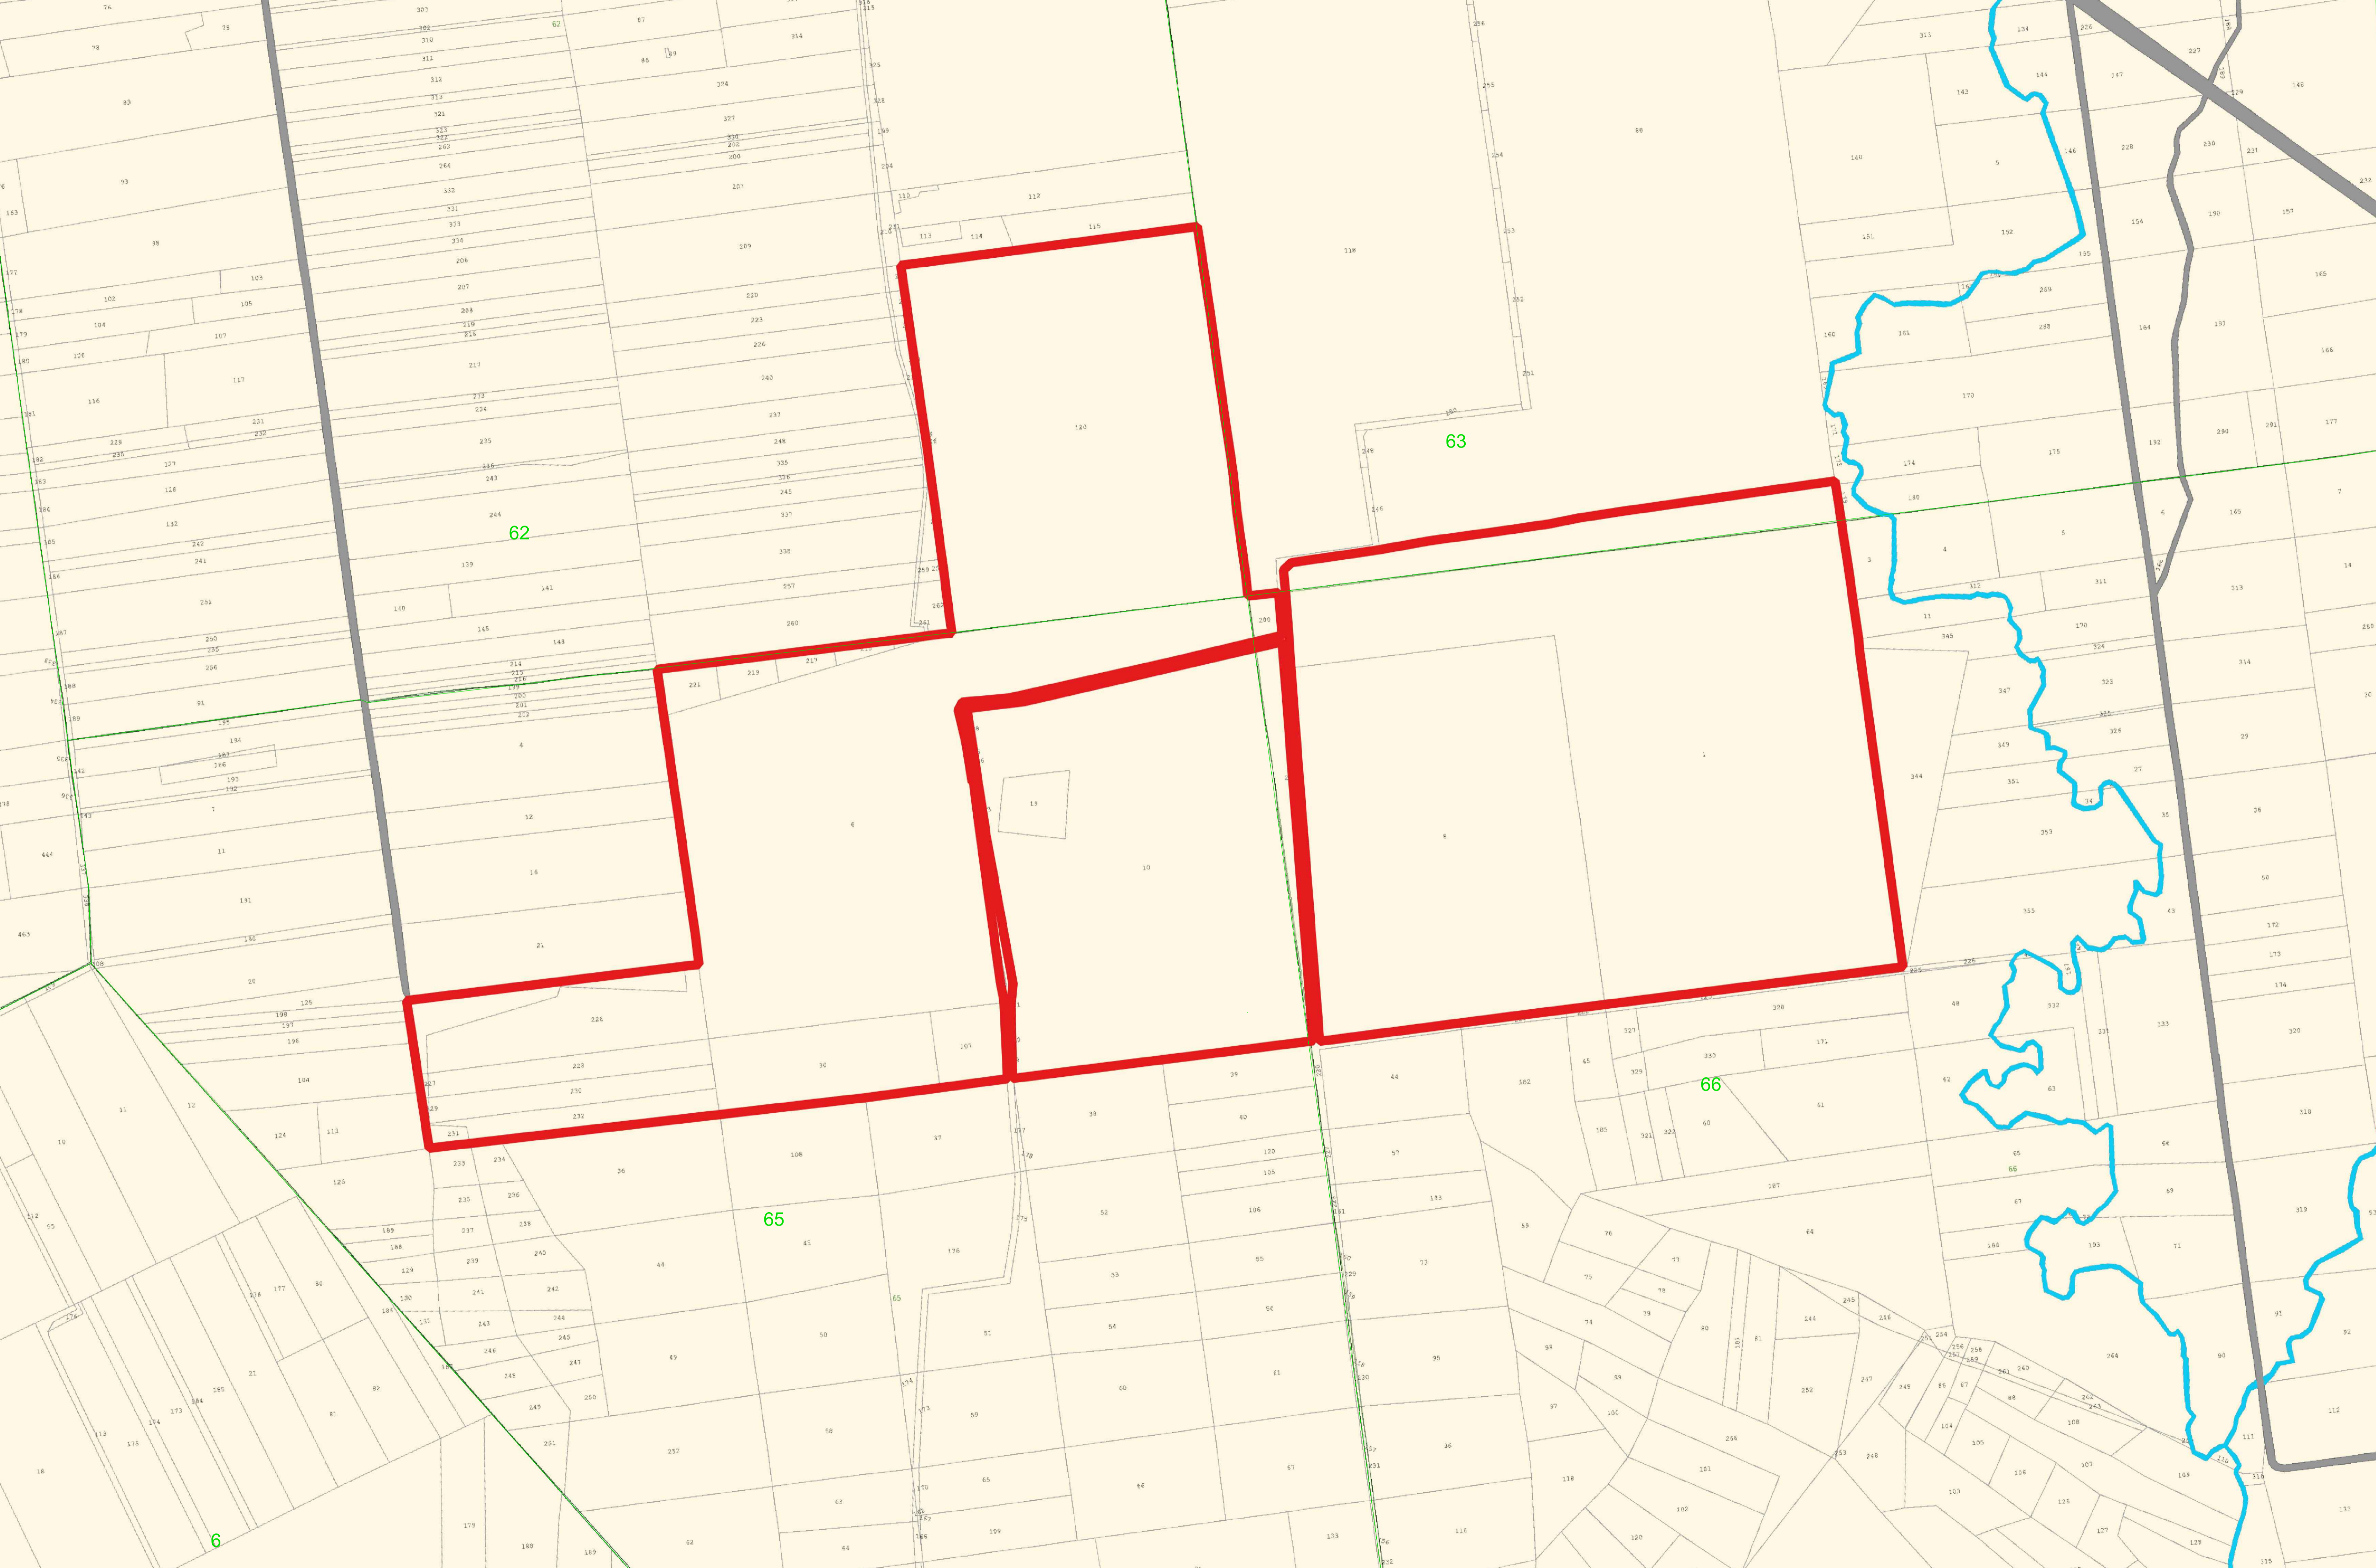

62

63

66

65

6