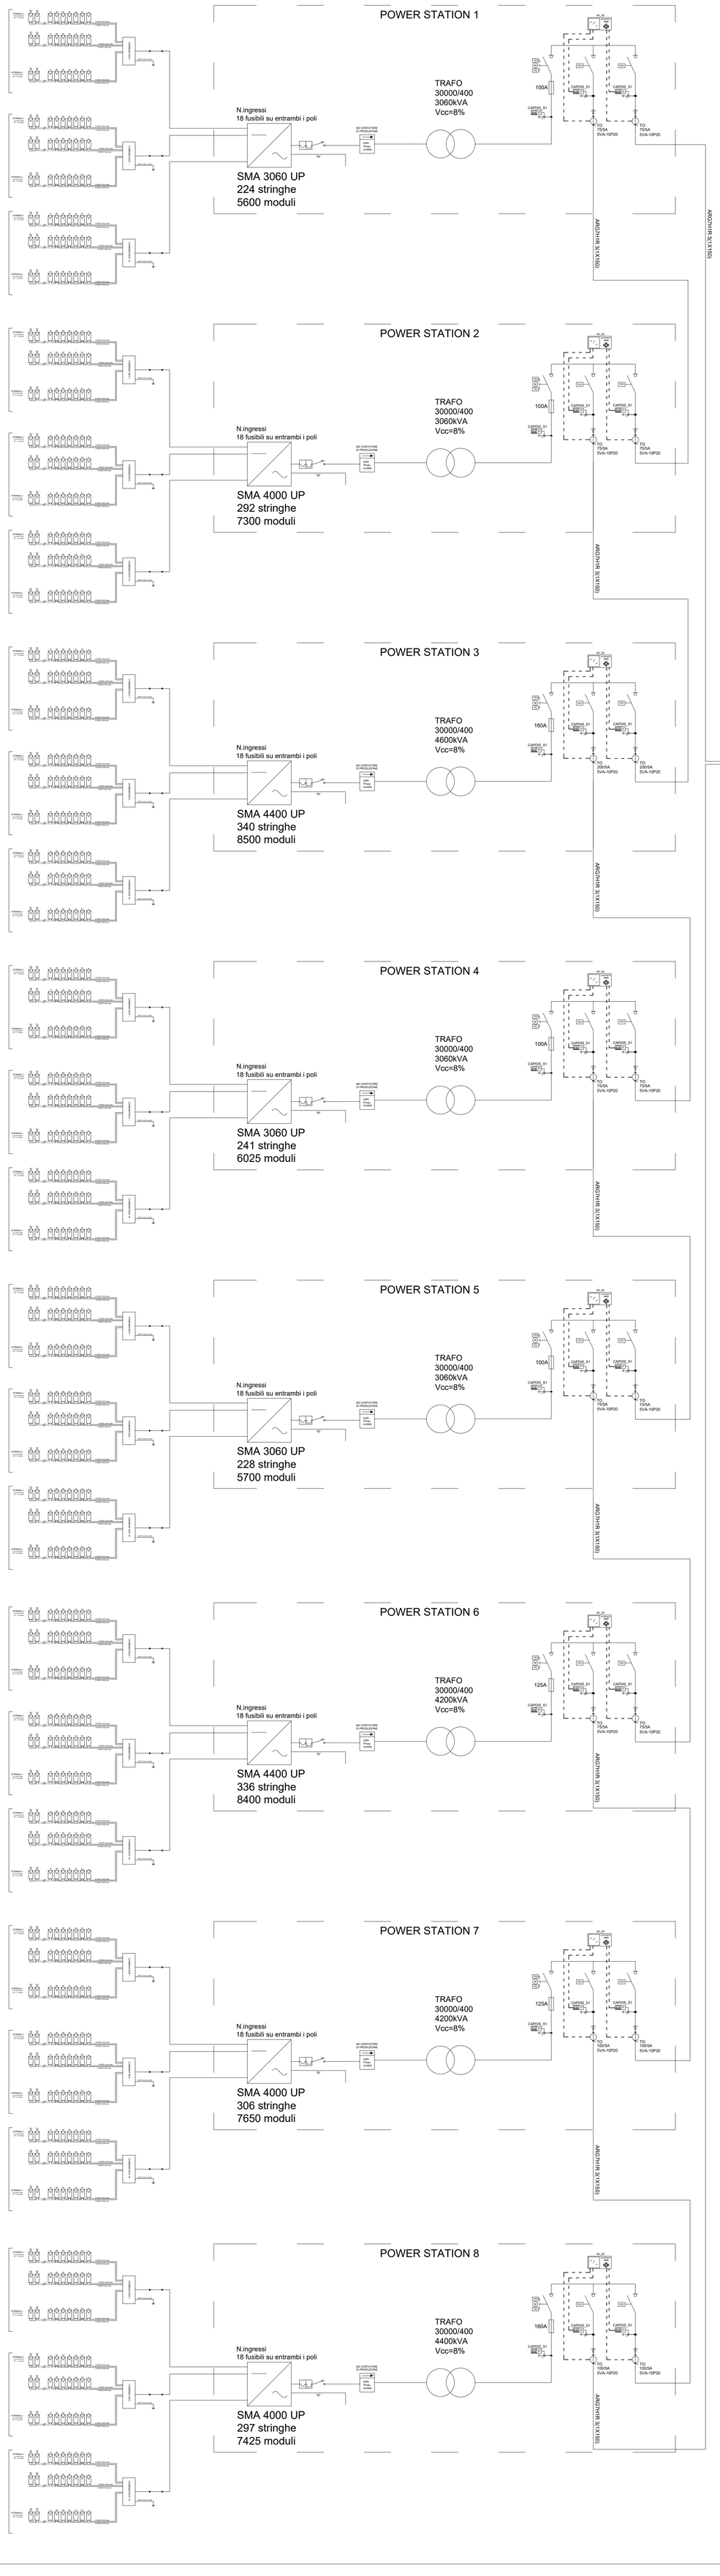

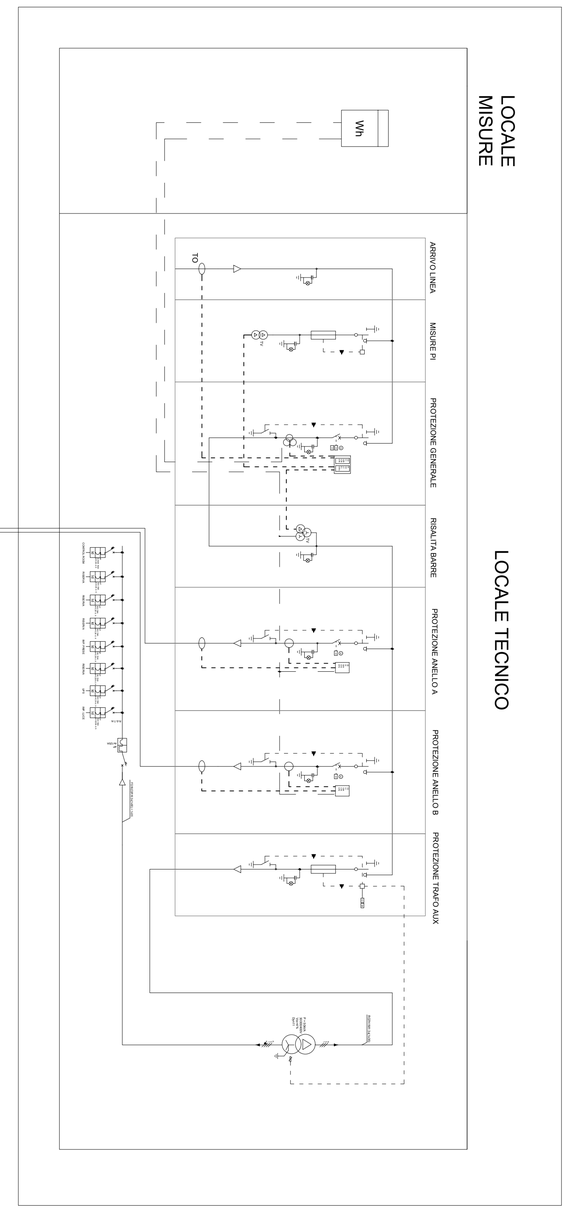

REGIONE PIEMONTE

Provincia di Biella
Comune di Masserano

FATTORIA SOLARE DEL PRINCIPE
Provvedimento Autorizzativo Unico Regionale
FER - SVILUPPO FOTOVOLTAICO

COORDINAMENTO GENERALE

REN Solar Srl Renewable ENergy
REN SOLAR ONE SRL
P.IVA 09897240967

PROGETTISTA

Arch. Luca Menci
mail: lucamenci@studiomenci.com

PROPONENTE

REN 190 SRL
Salita Santa Caterina 2/1 - 16123 Genova
mail: ren190@pec.it
P.IVA: 02686880994

OGGETTO

Schema elettrico unifilare Mas

ELABORATO	PARAGRAFO
4.3	4 - Opere impiantistiche

CODICE ELABORATO
MR-4.3-MAS-OI-0

DATA	SCALA	FORMATO
17/07/2021		A0

REDATTO DA	APPROVATO DA
Pietro Mazzarella	Luca Menci

TIMBRI E FIRME

Progettista

Consulenza Ambientale

REN.190 S.r.l.,
Marco Tassara
(Firmato digitalmente)